


orden met:
aximale werkhoghte 'X'
TenneT poortinstructie
tingen verplicht

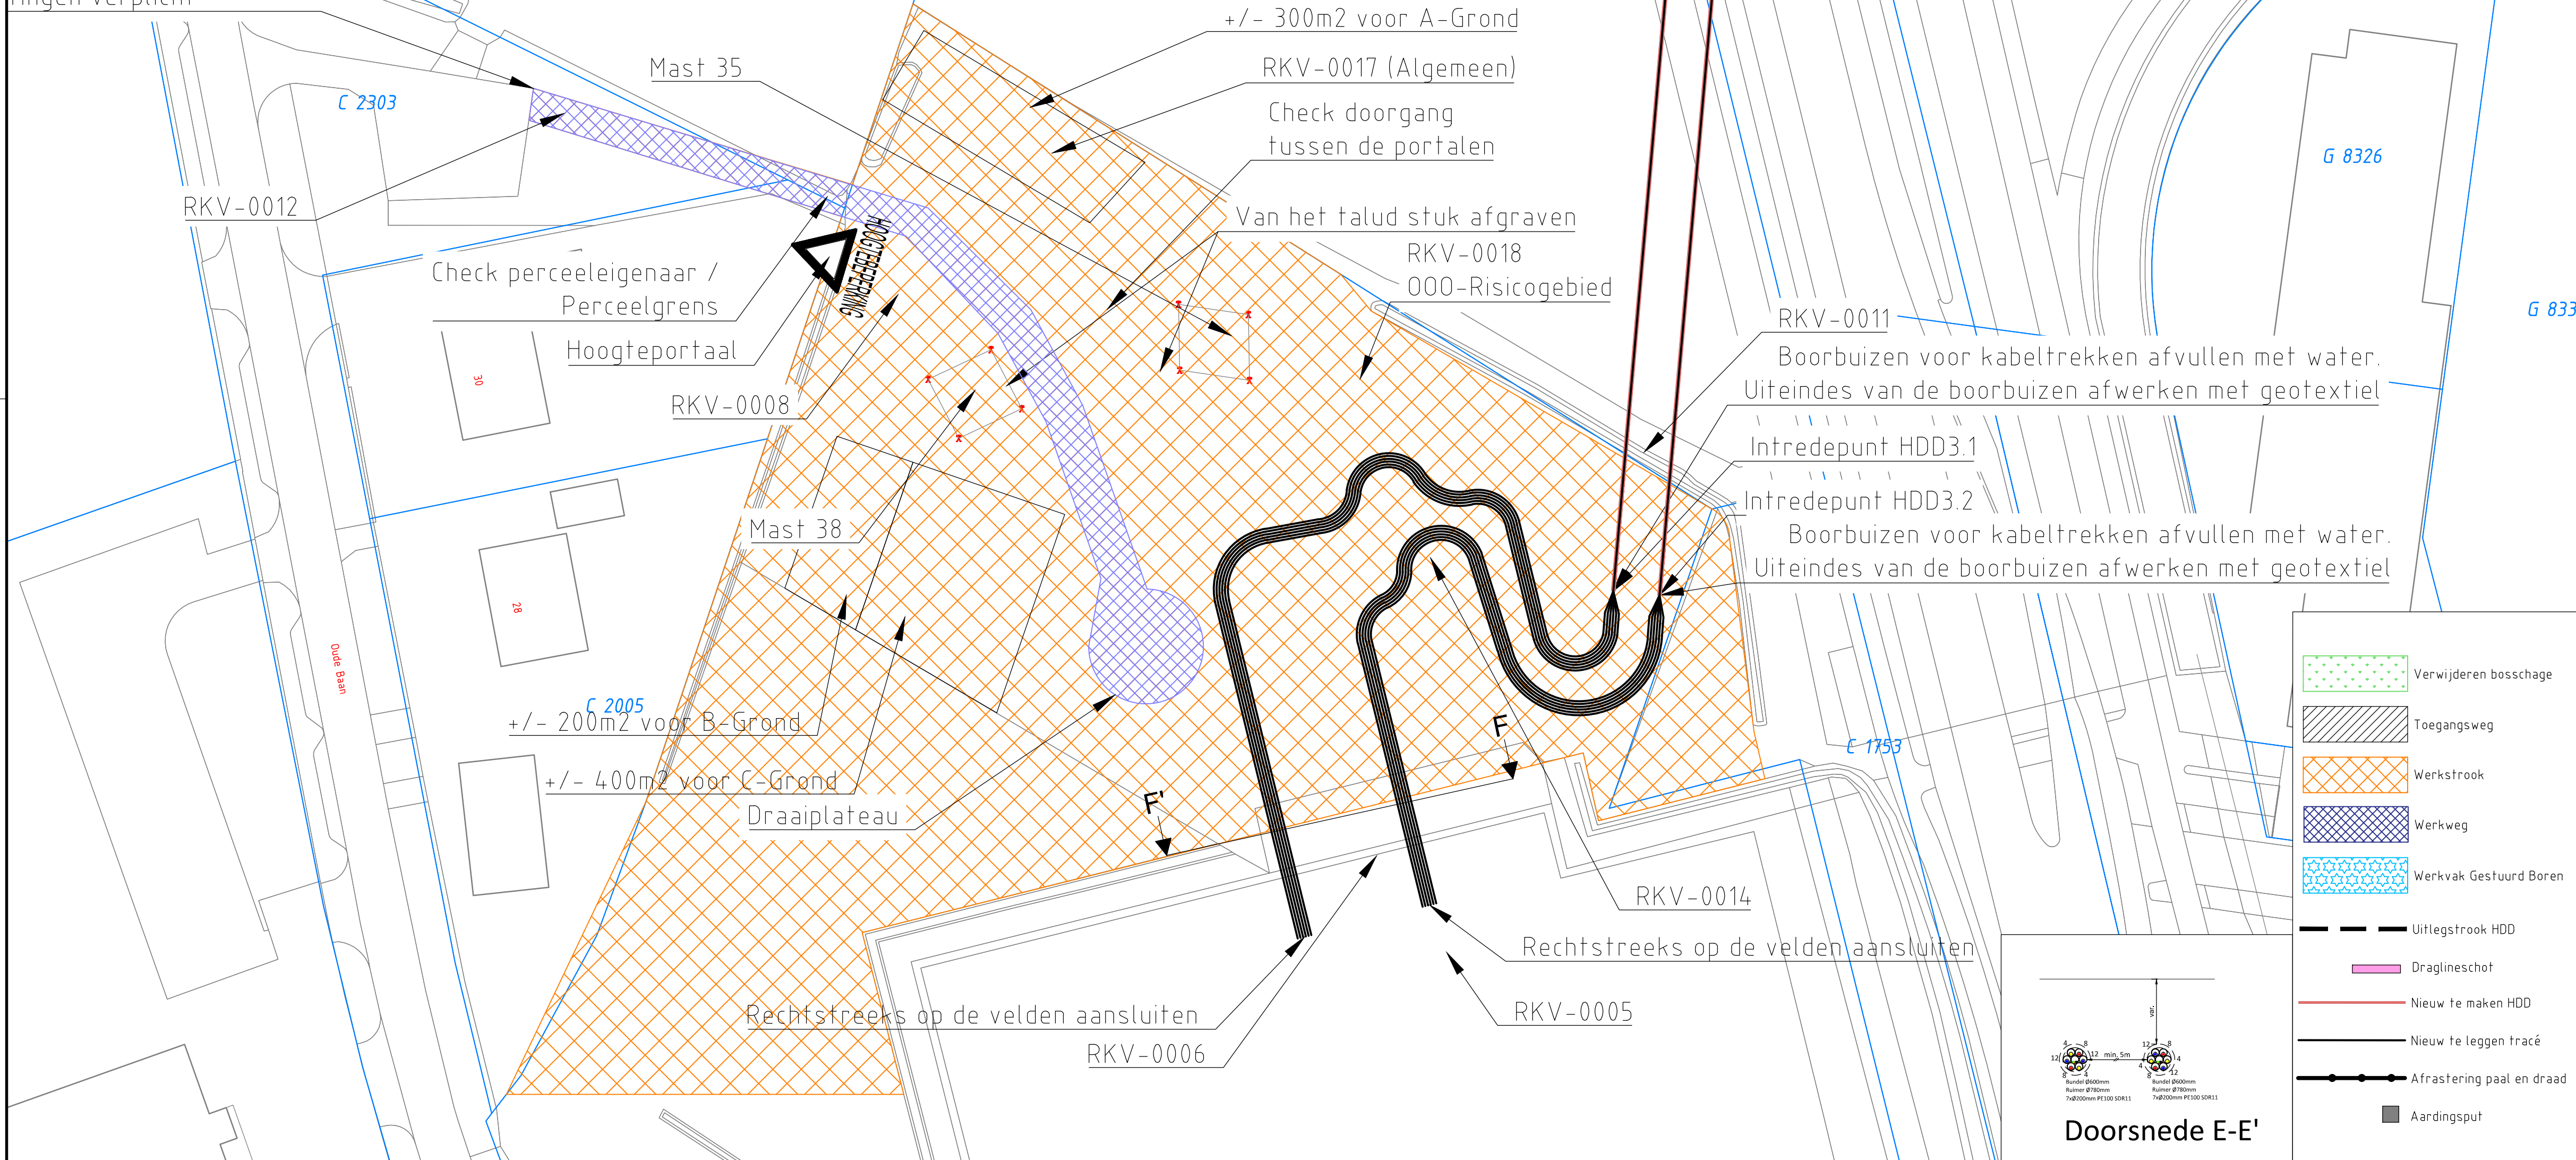

Doorsnede F-F'

Kabeltype	Locatie toe te passen	Diameter buitenmantel	Max. trekkracht met trekknop [kN]	Min. Radius tijdens leggen [m]	Min. Radius in eindsituatie [m]	Min. omgevingstemp. tijdens leggen
EYAKrvlwd 87 / 150kV 1x2500 mm² aluminium	LOT 2	117mm	75.0 kN	2.9m	2.3 m	-10°C
EYAKrvlwdgv 87 / 150kV 1x2000 mm² alu	LOT 2	122mm	75.0 kN	2.9m	2.4 m	-10°C

009

Uitvoeringsontwerp verbakeling verbinding BD-RSD15kV / GT-8015kV			Uitvoeringstekening	
Revisie	Uitvoeringstekening	Uitvoeringstekening	Uitvoeringstekening	Uitvoeringstekening
10	27-01-2023	Uitvoeringstekening	10	27-01-2023

Uitvoeringstekening

Uitvoeringstekening

Uitvoeringstekening

Uitvoeringstekening