


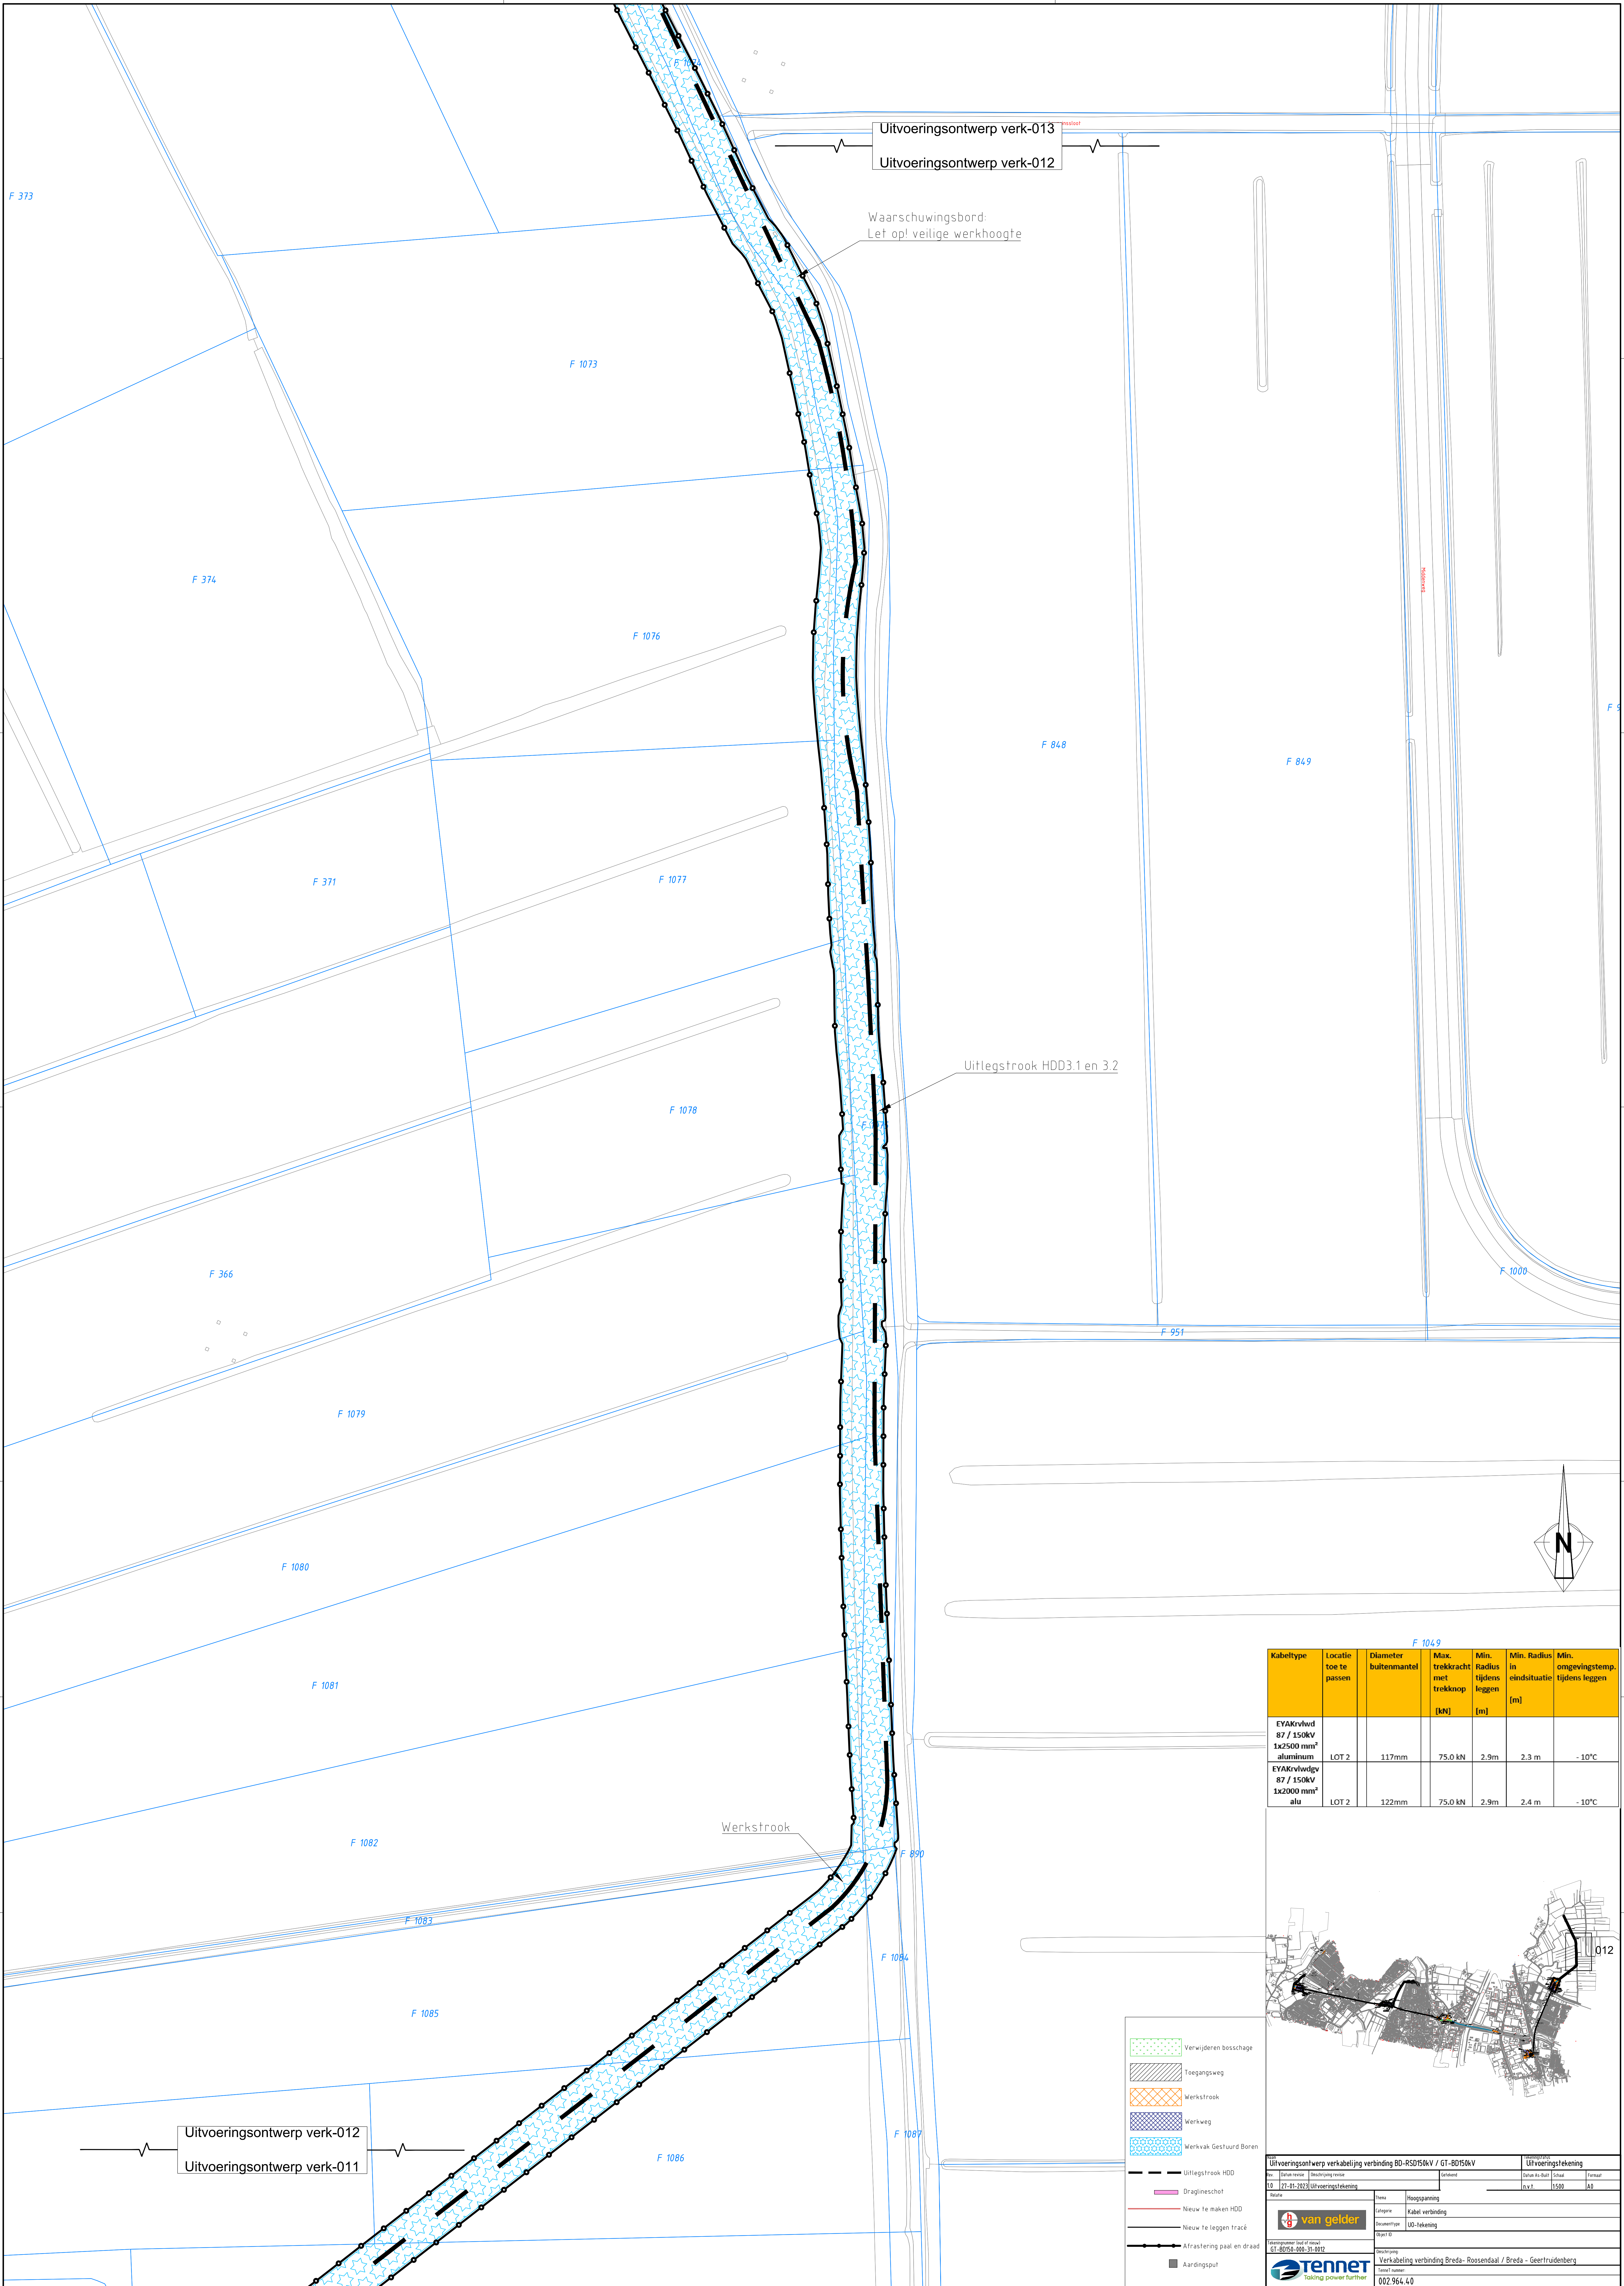

Kabeltype	Locatie toe te passen	Diameter buitenmantel	Max. trekkracht met trekknop [kN]	Min. Radius tijdens leggen [m]	Min. Radius in eindsituatie [m]	Min. omgevingstemp. tijdens leggen
EYAKrvlwd 87 / 150kV 1x2500 mm² aluminium	LOT 2	117mm	75.0 kN	2.9m	2.3 m	-10°C
EYAKrvlwdgv 87 / 150kV 1x2000 mm² alu	LOT 2	122mm	75.0 kN	2.9m	2.4 m	-10°C



- Verwijderen bassage
- Toegangsweg
- Werkstrook
- Werkweg
- Werkvak Gestuurd Boren
- Uitlegstrook HDD
- Draglineschot
- Nieuw te maken HDD
- Nieuw te leggen tracé
- Afgrastering paal en draad
- Aardingsput

Uitvoeringsontwerp verbodiging verbinding BD-RSD15kV / GT-8015kV			Uitvoeringsontwerp	
10 27-01-2023 Uitvoeringsontwerp			1500 A0	
			Kabel verbinding	
002.964.4.0			Uitvoeringsontwerp	
Verbodiging verbinding Breda - Roosendaal / Breda - Geertruidenberg			002.964.4.0	