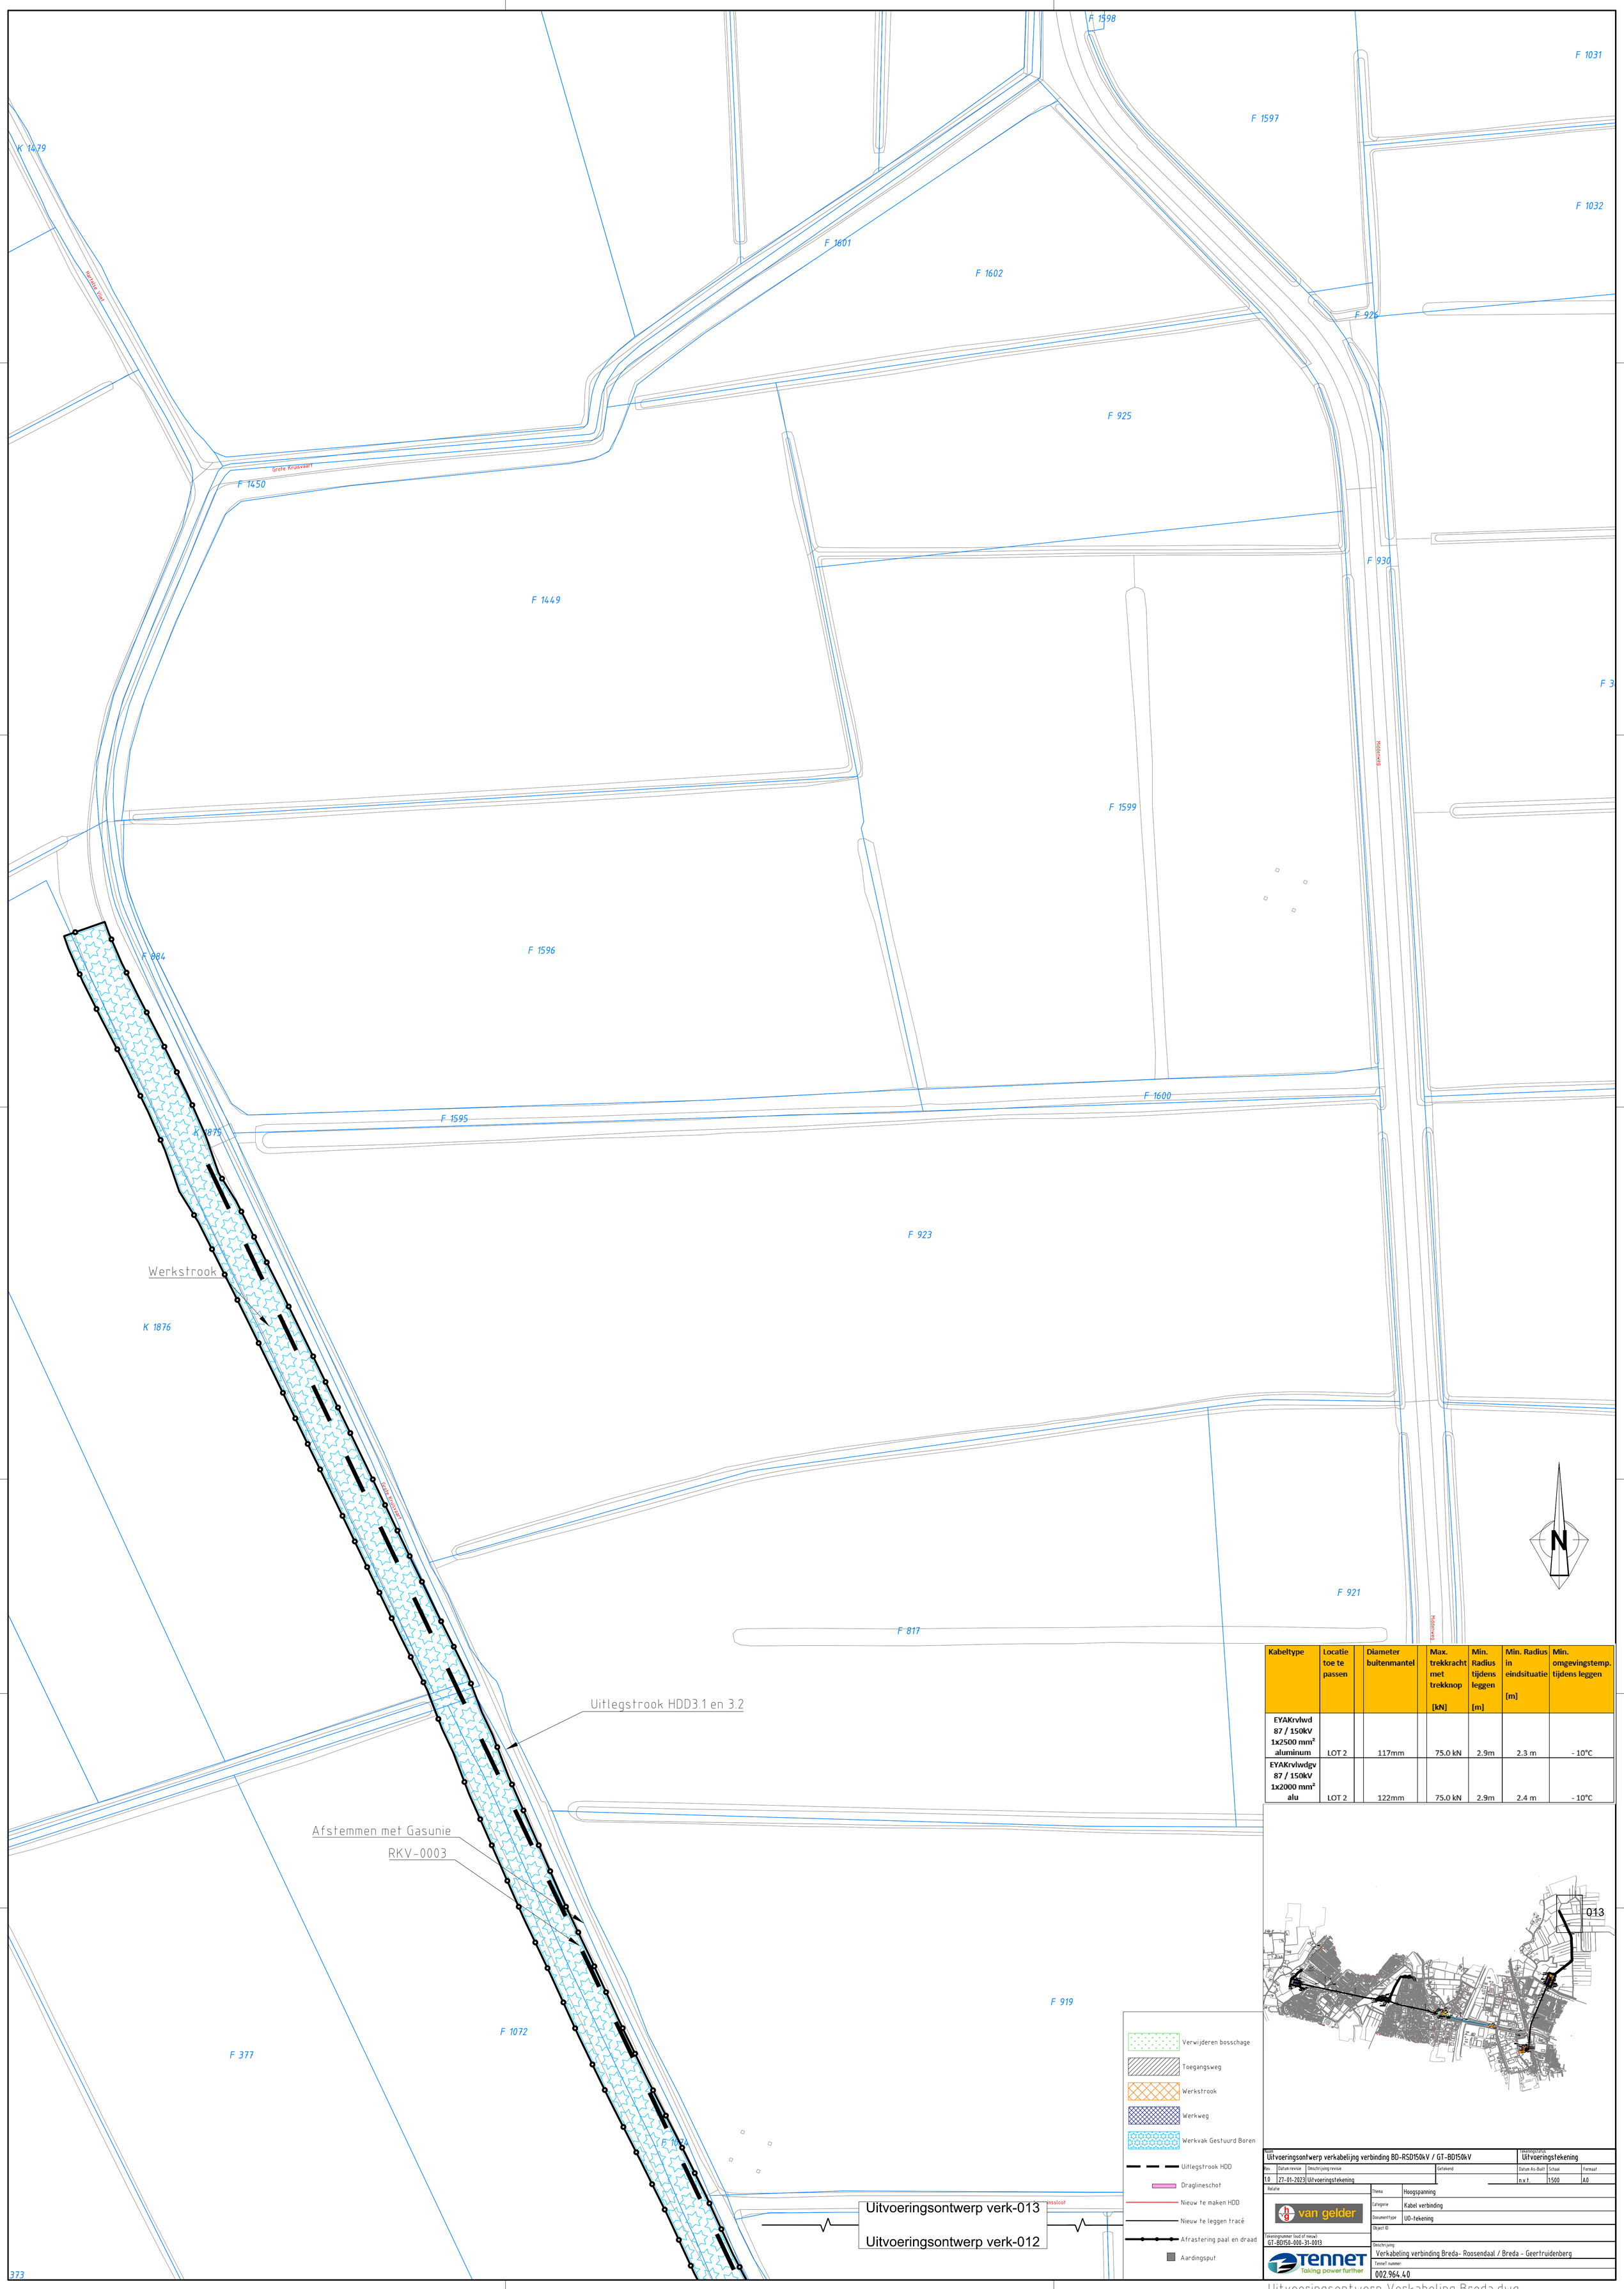

Kabeltype	Locatie toe te passen	Diameter buitenmantel	Max. trekkracht met trekknop [kN]	Min. Radius tijdens leggen [m]	Min. Radius in eindsituatie [m]	Min. omgevingstemp. tijdens leggen
EYAKrvlwd 87 / 150kV 1x2500 mm² aluminum	LOT 2	117mm	75.0 kN	2.9m	2.3 m	- 10°C
EYAKrvlwdgv 87 / 150kV 1x2000 mm² alu	LOT 2	122mm	75.0 kN	2.9m	2.4 m	- 10°C

Naam: Uitvoeringsontwerp verkabelijng verbinding BD-RSD150kV / GT-BD150kV

Tekeningstatus: Uitvoeringstekening

Rev.	Datum revisie	Omschrijving revisie	Getekend	Datum As-Built	Schaal	Formaat
1.0	27-01-2023	Uitvoeringstekening		n.v.t.	1:500	A0

Relatie: van gelder

Tekeningnummer (oud of nieuw): GT-BD150-000-31-0013

Thema: Hoogspanning

Categorie: Kabel verbinding

Documenttype: UO-tekening

Object ID:

Omschrijving: Verkabeling verbinding Breda- Roosendaal / Breda - Geertruidenberg

TenneT nummer: 002.964.40

TenneT Taking power further

Uitvoeringsontwerp Verkabeling Breda.dwg