
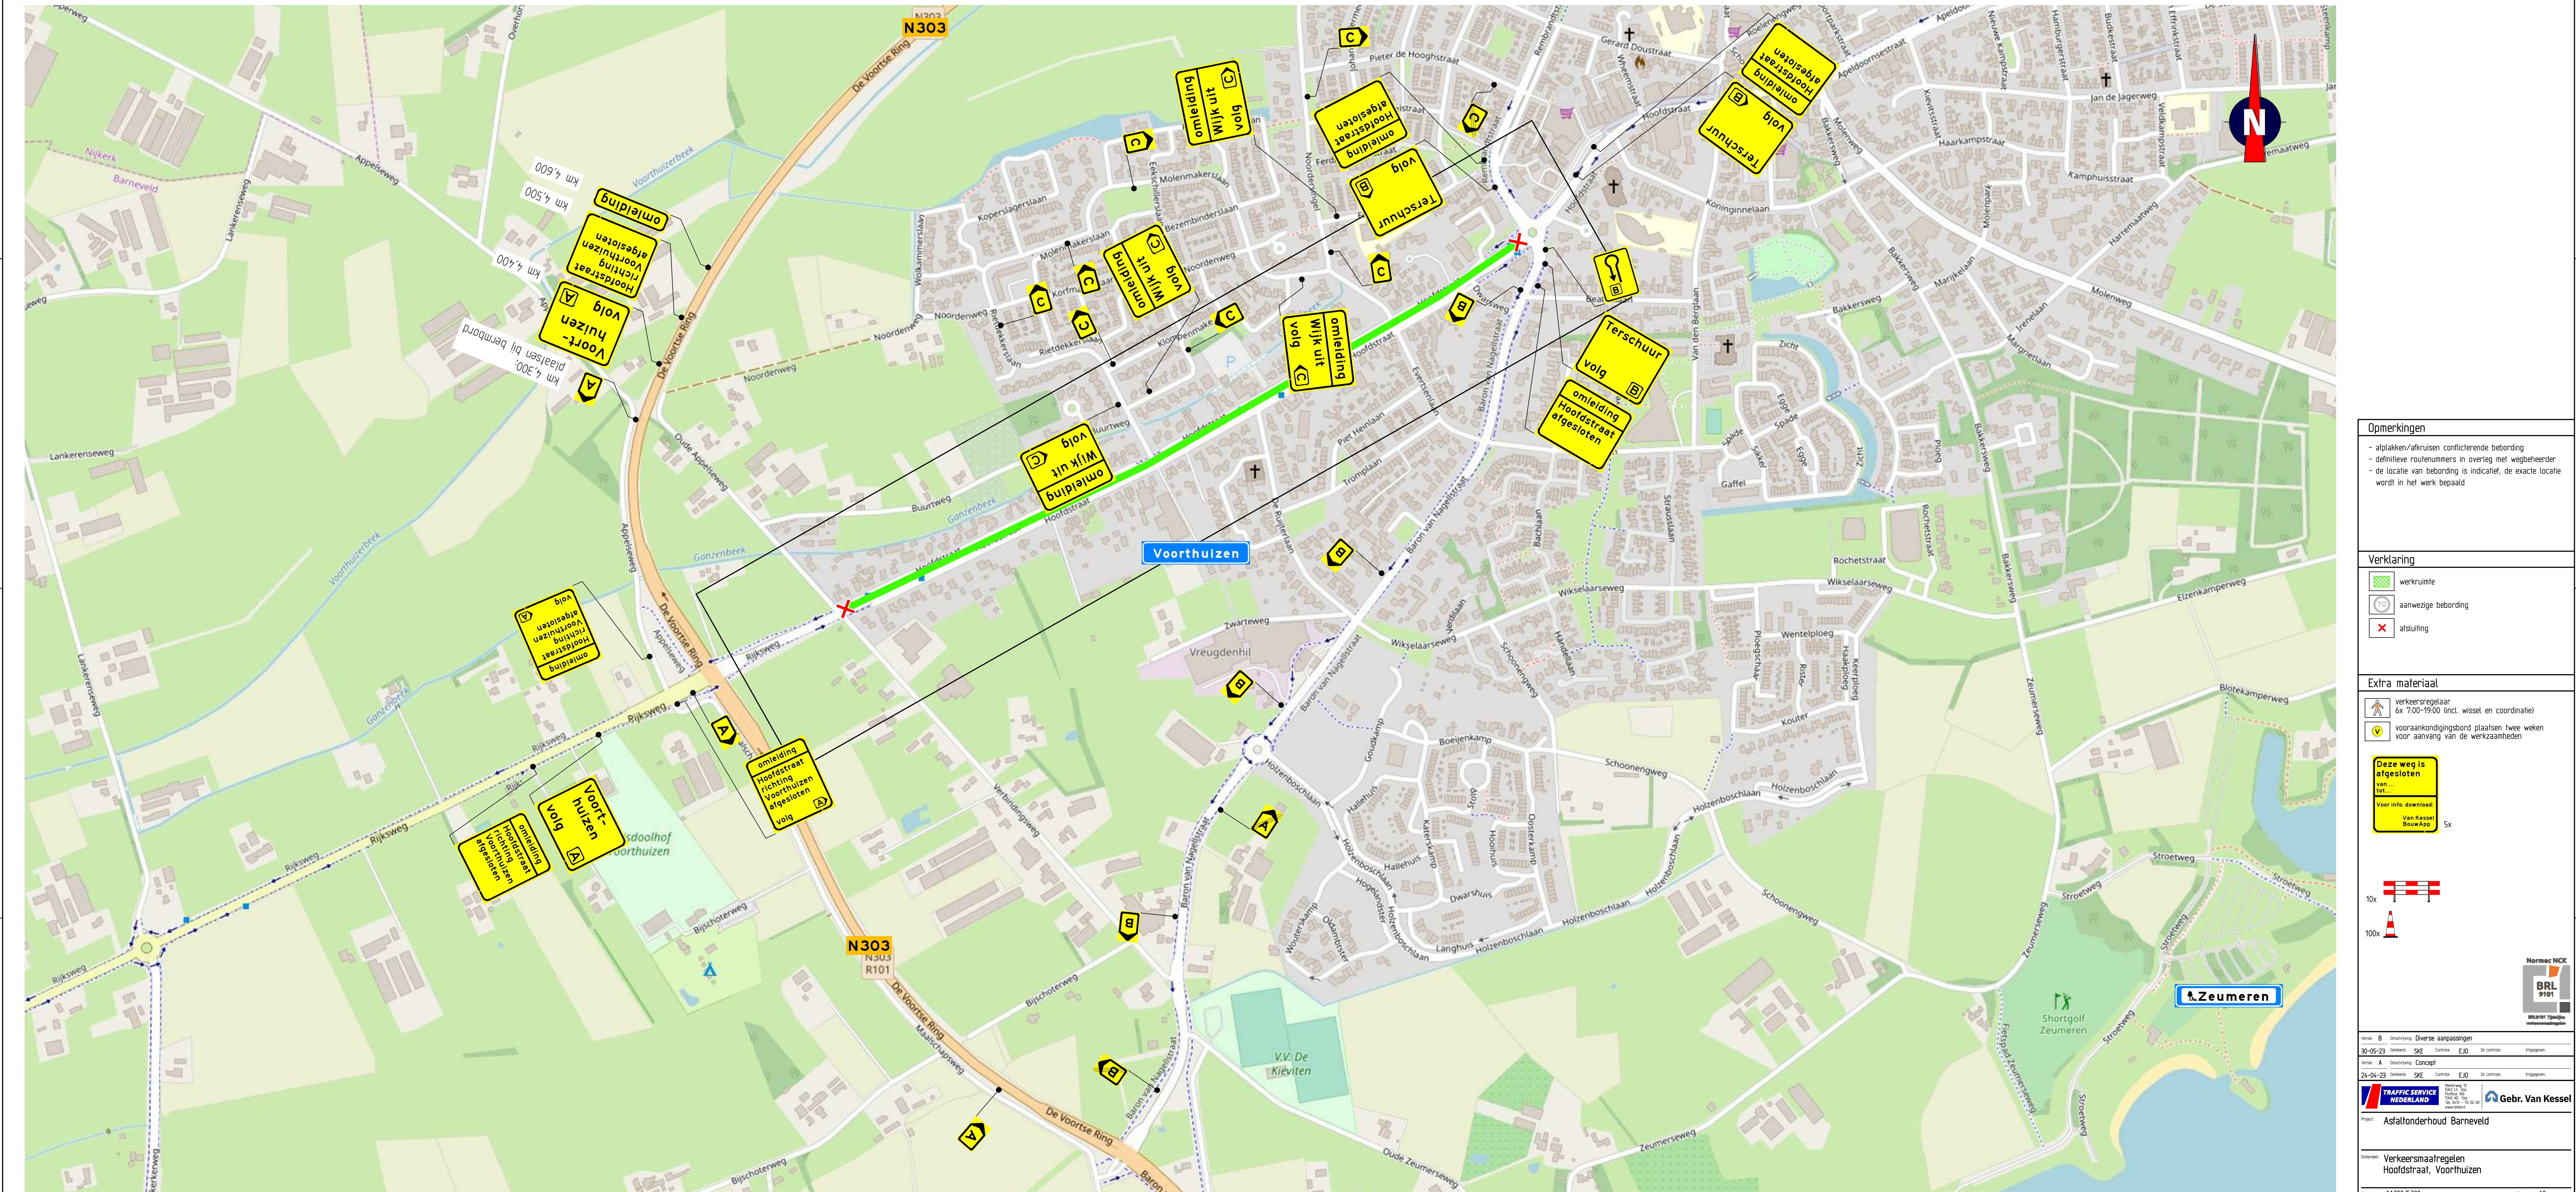


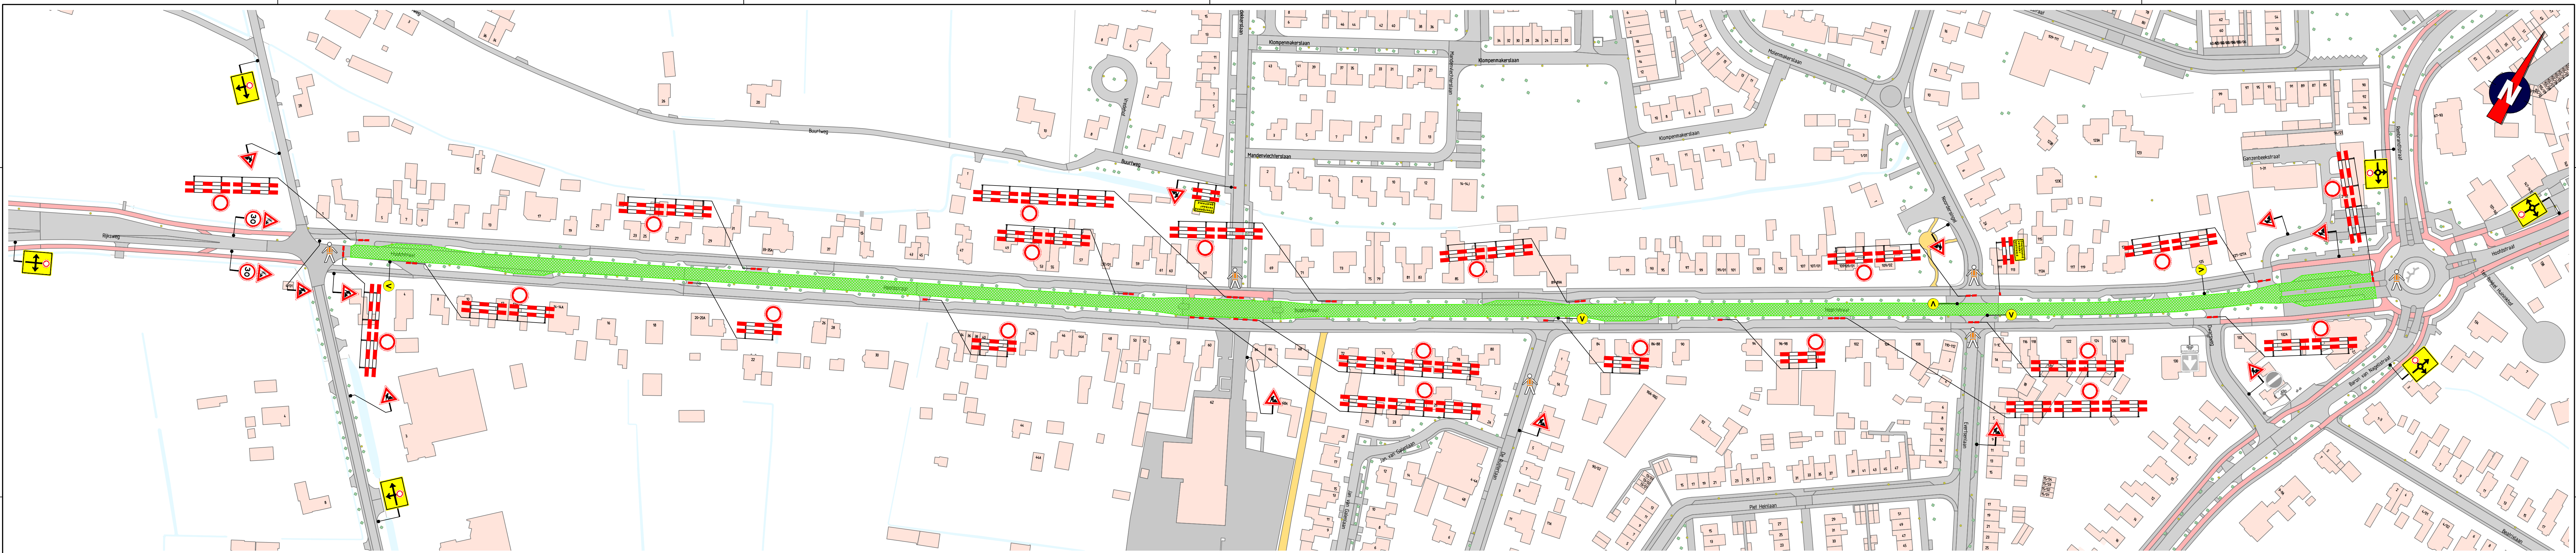

Opmerkingen

- afplakken/afkruisen conflicterende bebording
- definitieve routenummers in overleg met wegbeheerder
- de locatie van bebording is indicatief, de exacte locatie wordt in het werk bepaald

Verklaring

- werkruimte
- aanwezige bebording
- afsluiting

Extra materiaal

- verkeersregelaar 6x 700-1500 (incl. wissel en coordinaat)
- voorankondigingsbord plaatsen twee weken voor aanvang van de werkzaamheden

Deze weg is afgesloten van...

Van Kessel
Bouwjaar

5x

10x

100x

Norma NCK BRL 9181

TRAFFIC SERVICE NEDERLAND

Gebr. Van Kessel

Asfaltonderhoud Barneveld

Verkeersmaatregelen

Hoofdstraat, Voorthuizen

11/000-5000

403292-69A01-B

Blad 1 van 1