


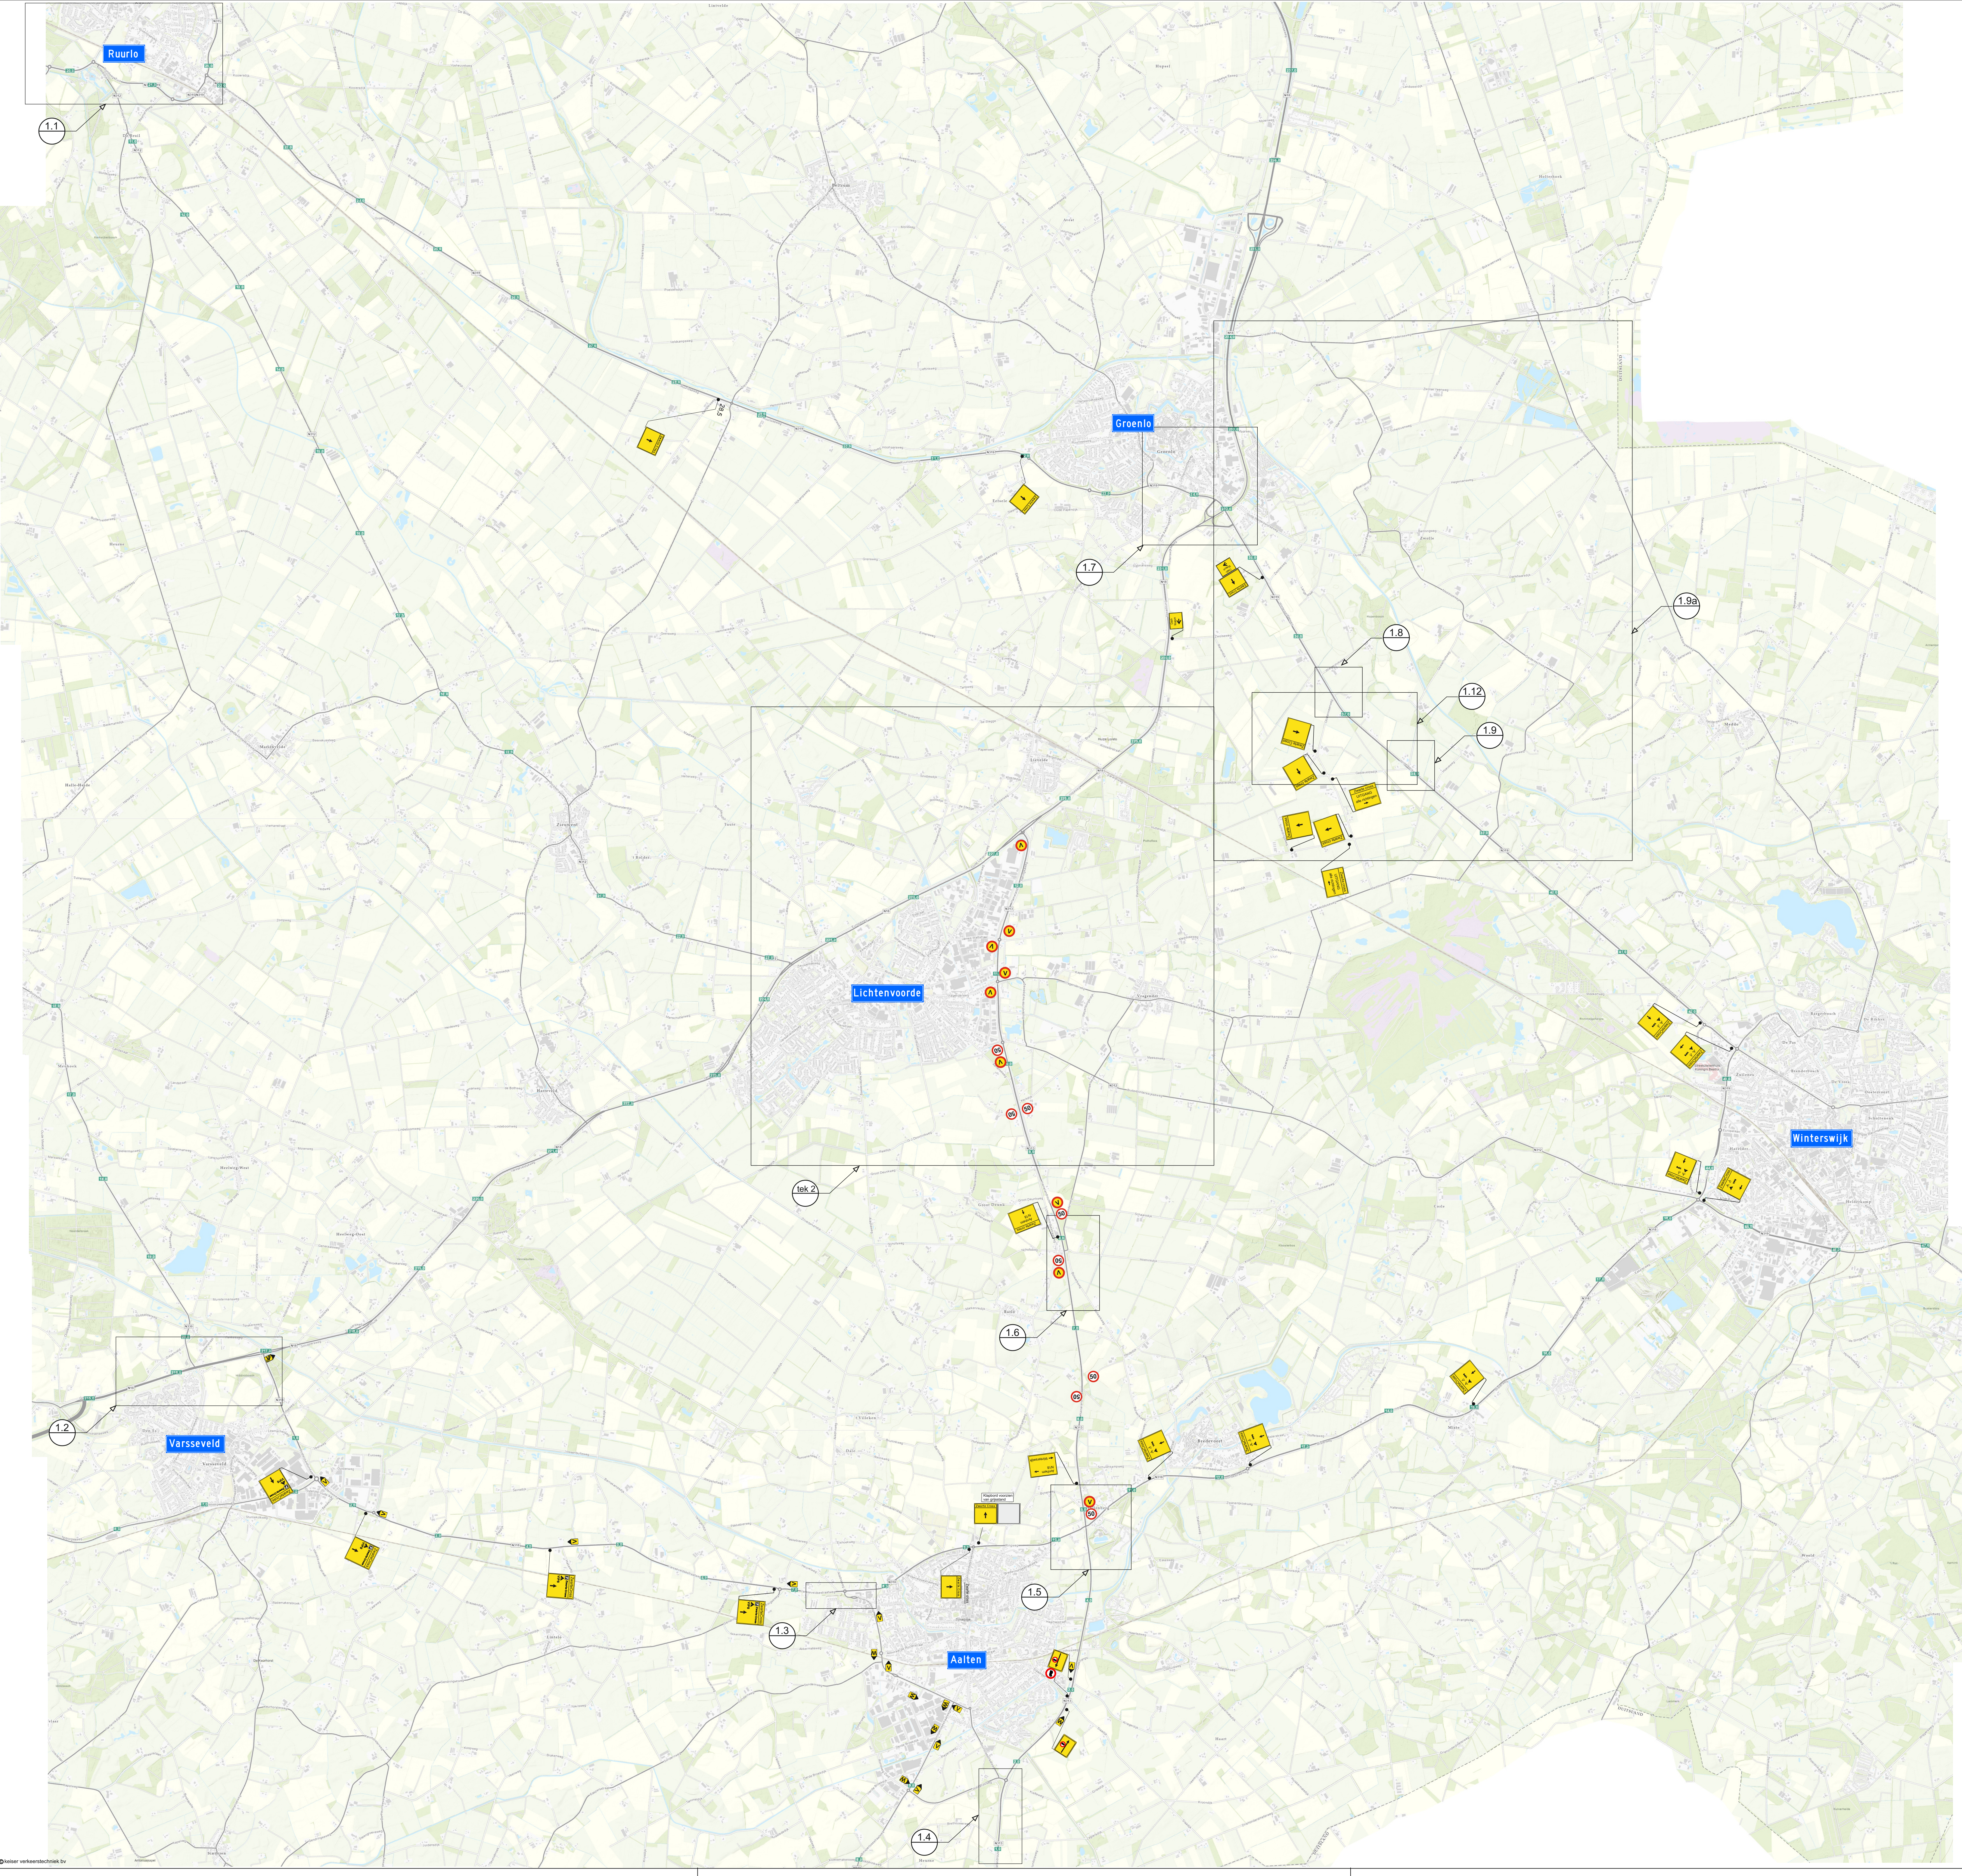

- Detail bijlagen:
- 1.1 Ruurlo
 - 1.2 Varsseveld
 - 1.3 Aalten N318-Aladnaweg
 - 1.4 Aalten N313-Wikkerinkweg
 - 1.5 Aalten N318-N313
 - 1.6 Domme Aanleg
 - 1.7 Groenlo
 - 1.8 N319-Oostermeenweg
 - 1.9 N319-Gasteveldsdijk
 - 1.9a Route hinder N18
 - 1.10 afkruisen ANWB
 - 1.11 infoborden A18-N18
 - 1.12 eenrichtingsverkeer Oostermeenweg/ Gasteveldsdijk

legenda:

Vooraankondigingen plaatsen 2 weken voor aanvang Zwarte Cross

VERKEERHINDER
N313 afgesloten
van 20 juli 10.00 h
t/m 24 juli 13.00 h

project: Zwarte Cross 2023

omschrijving: Tek 1 Zwarte Cross regio groot

Opdrachtgever: Alles Komt Goed bv

getekend	10 april 2023	
gecontroleerd		
accorde		
schakel n.v.t.		



Status: Concept Tek.nf.: 2300015-1004-1

Kosten verkeersborden
Bijz. aanpak 10
1000 stuks
1000 stuks
1000 stuks
1000 stuks




legenda:

project: Zwarte Cross 2023		
omschrijving: Detail 1.1 Ruurlo		
Opdrachtgever: Alles Komt Goed bv		
getekend	10 april 2023	
gecontroleerd		
accord		
schaal:n.v.t.		
Status: Concept	Tek.nr.: 2300084-1004-1.1	
 Keiser verkeerstechneik Burg. Langmanweg 10 7021 BK Zelhem tel. [redacted] fax [redacted]		

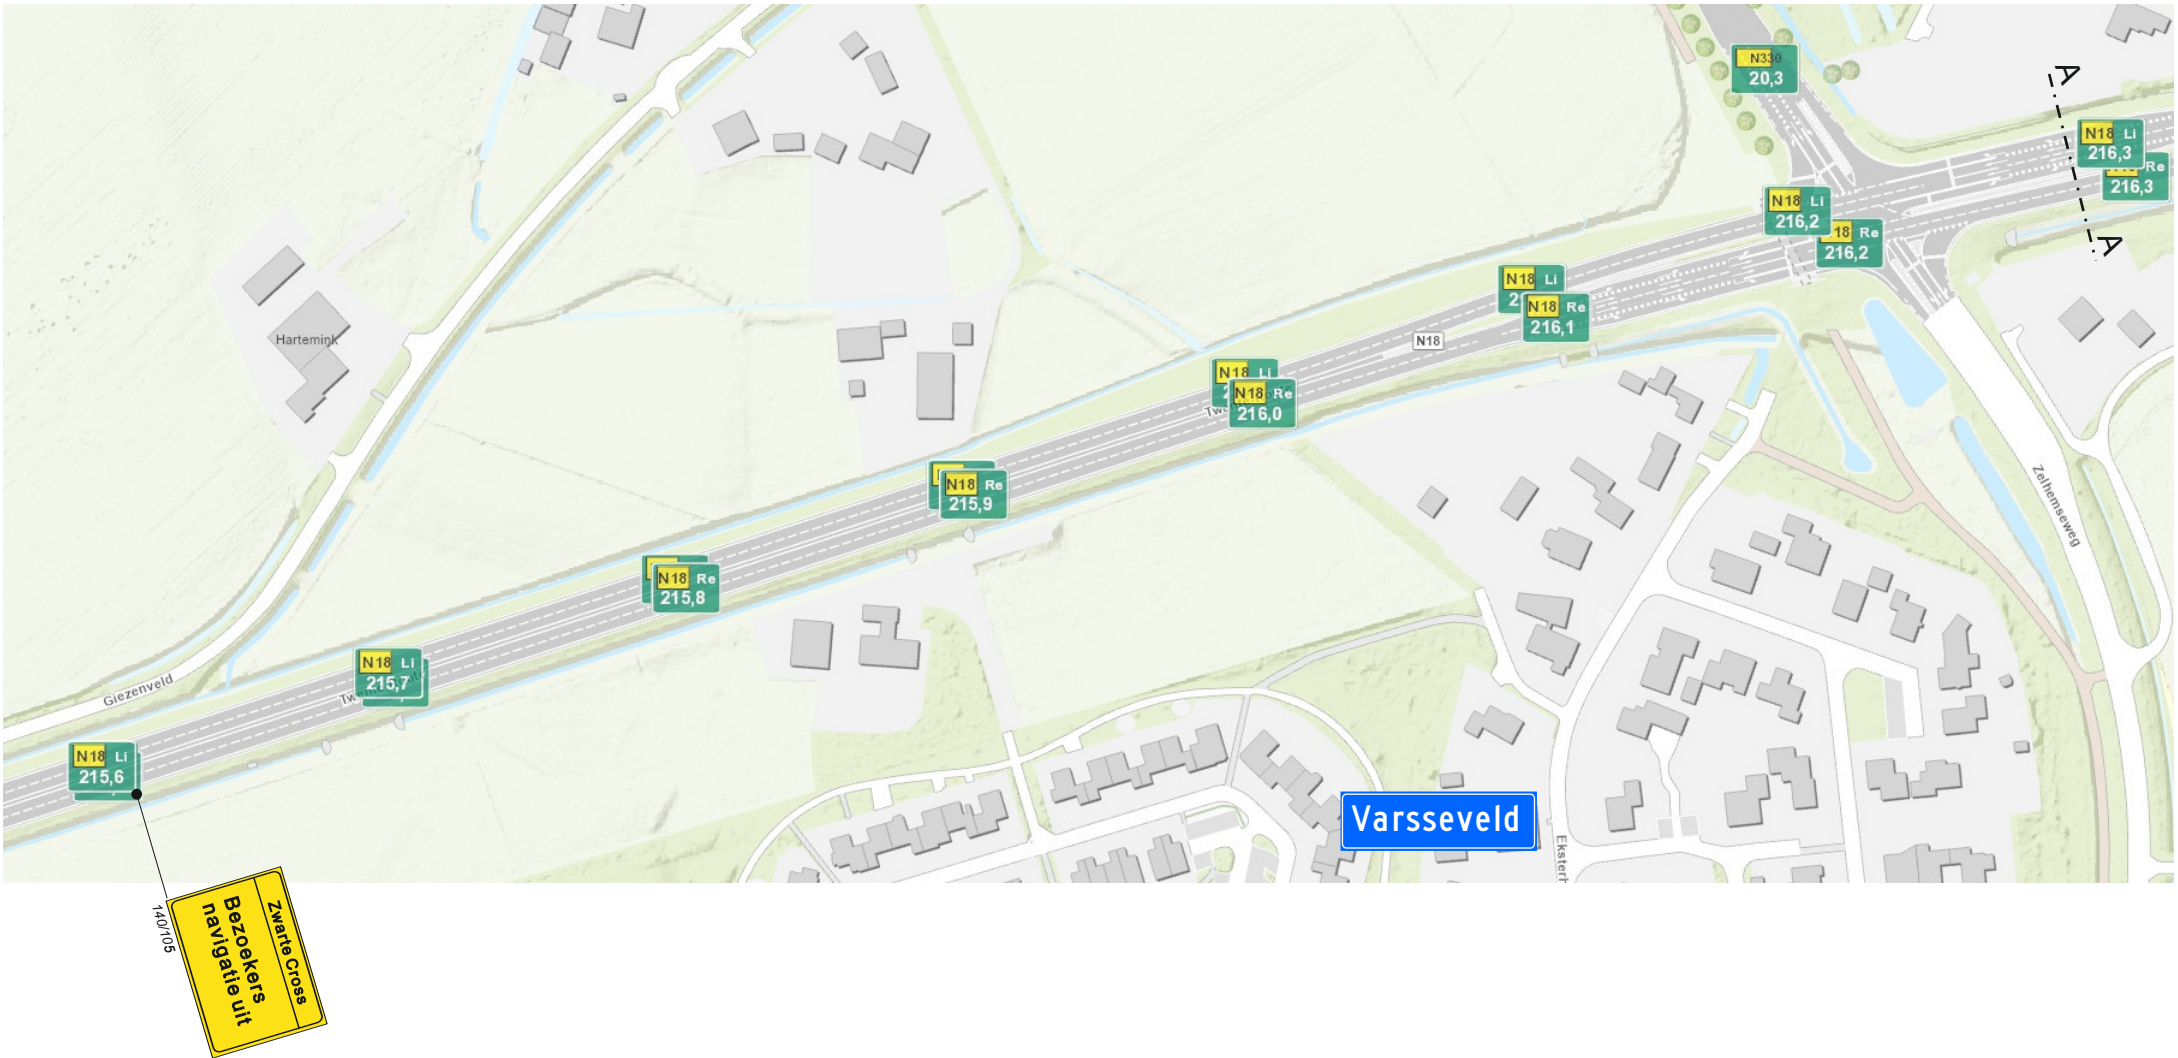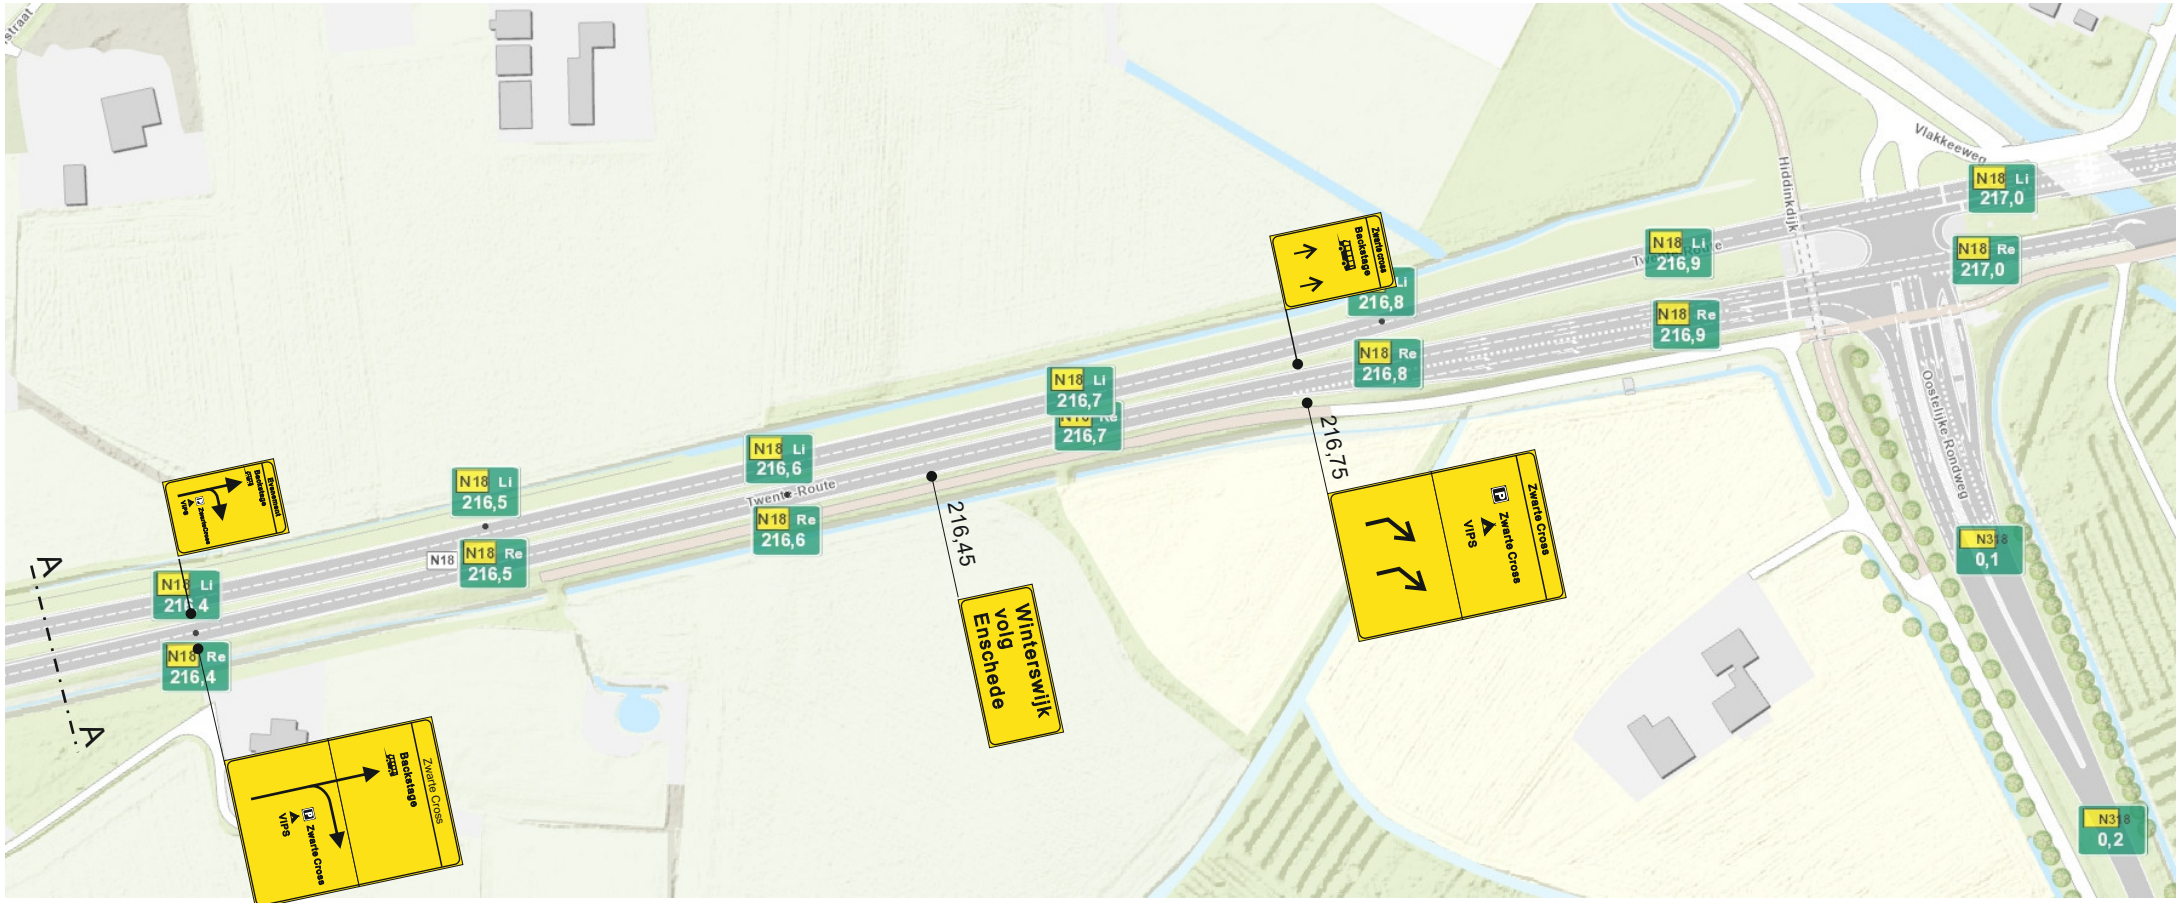

legenda:

project: Zwarte Cross 2023		
omschrijving: Detail 1.2 Varsseveld		
Opdrachtgever: Alles Komt Goed bv		
getekend	10 april 2023	
gecontroleerd		
accord		
schaal:n.v.t.		
Status: Concept	Tek.nr.: 2300015-1004-1.2	
 KEISER VERKEERSTECHNIEK		

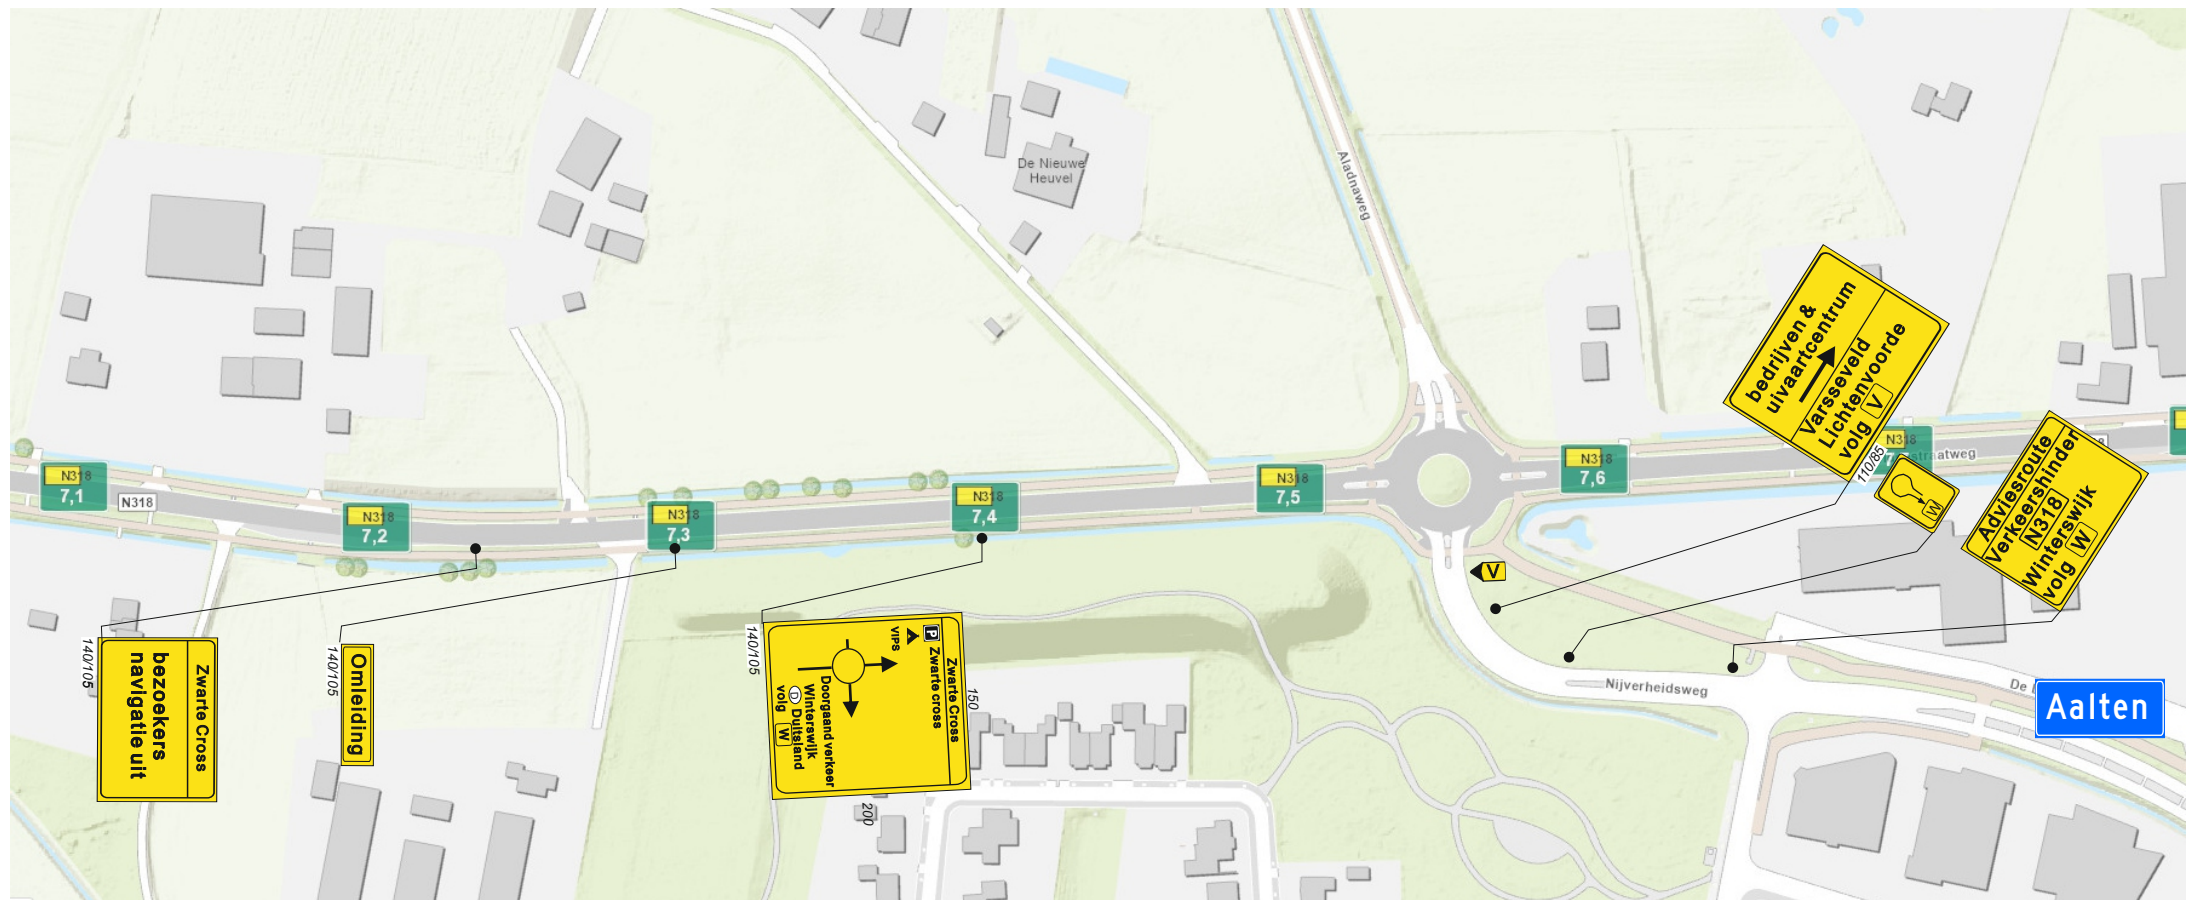

legenda:



project: Zwarte Cross 2023		
omschrijving: Detail 1.3 Aalten		
Opdrachtgever: Alles Komt Goed bv		
getekend	10 april 2023	
gecontroleerd		
accoord		
schaal:n.v.t.		
Status: Concept		Tek.nr.: 2300015-1004-1.3
 Keiser verkeerstechniek Burg. Langmanweg 10 7021 BK Zelhem tel: [redacted] fax: [redacted]		



legenda:



© keiser verkeerstechniek bv

project: Zwarte Cross 2023		
omschrijving: Detail 1.4 Aalten		
Opdrachtgever: Alles Komt Goed bv		
getekend	10 april 2023	
gecontroleerd		
accoord		
schaal:n.v.t.		
Status: Concept		Tek.nr.: 2300015-1004-1.4
 Keiser verkeerstechniek Burg. Langmanweg 10 7021 BK Zelhem t: 0254 611111 fax: 0254 611112		



legenda:

project:			Zwarte Cross 2023		
omschrijving:					
Detail 1.5 Aalten					
Opdrachtgever:					
Alles Komt Goed bv					
getekend		10 april 2023			
gecontroleerd					
accoord					
schaal:n.v.t.					
Status:			Tek.nr.:		
Concept			2300015-1004-1.5		
					
Keiser verkeerstechniek Burg. Langmanweg 10 7021 BK Zelhem tel. 0314-626460 fax. 0314-623923					




legenda:



© keiser verkeerstechniek bv

project:			Zwarte Cross 2023		
omschrijving:					
Detail 1.6 Domme Aanleg					
Opdrachtgever:					
Alles Komt Goed bv					
getekend		10 april 2023			
gecontroleerd					
accordo					
schaal:n.v.t.					
Status:				Tek.nr.:	
Concept				2300015-1004-1.6	
		Keiser verkeerstechniek Burg. Langmanweg 10 7021 BK Zelhem tel. 0261 611 100 fax. 0261 611 101			

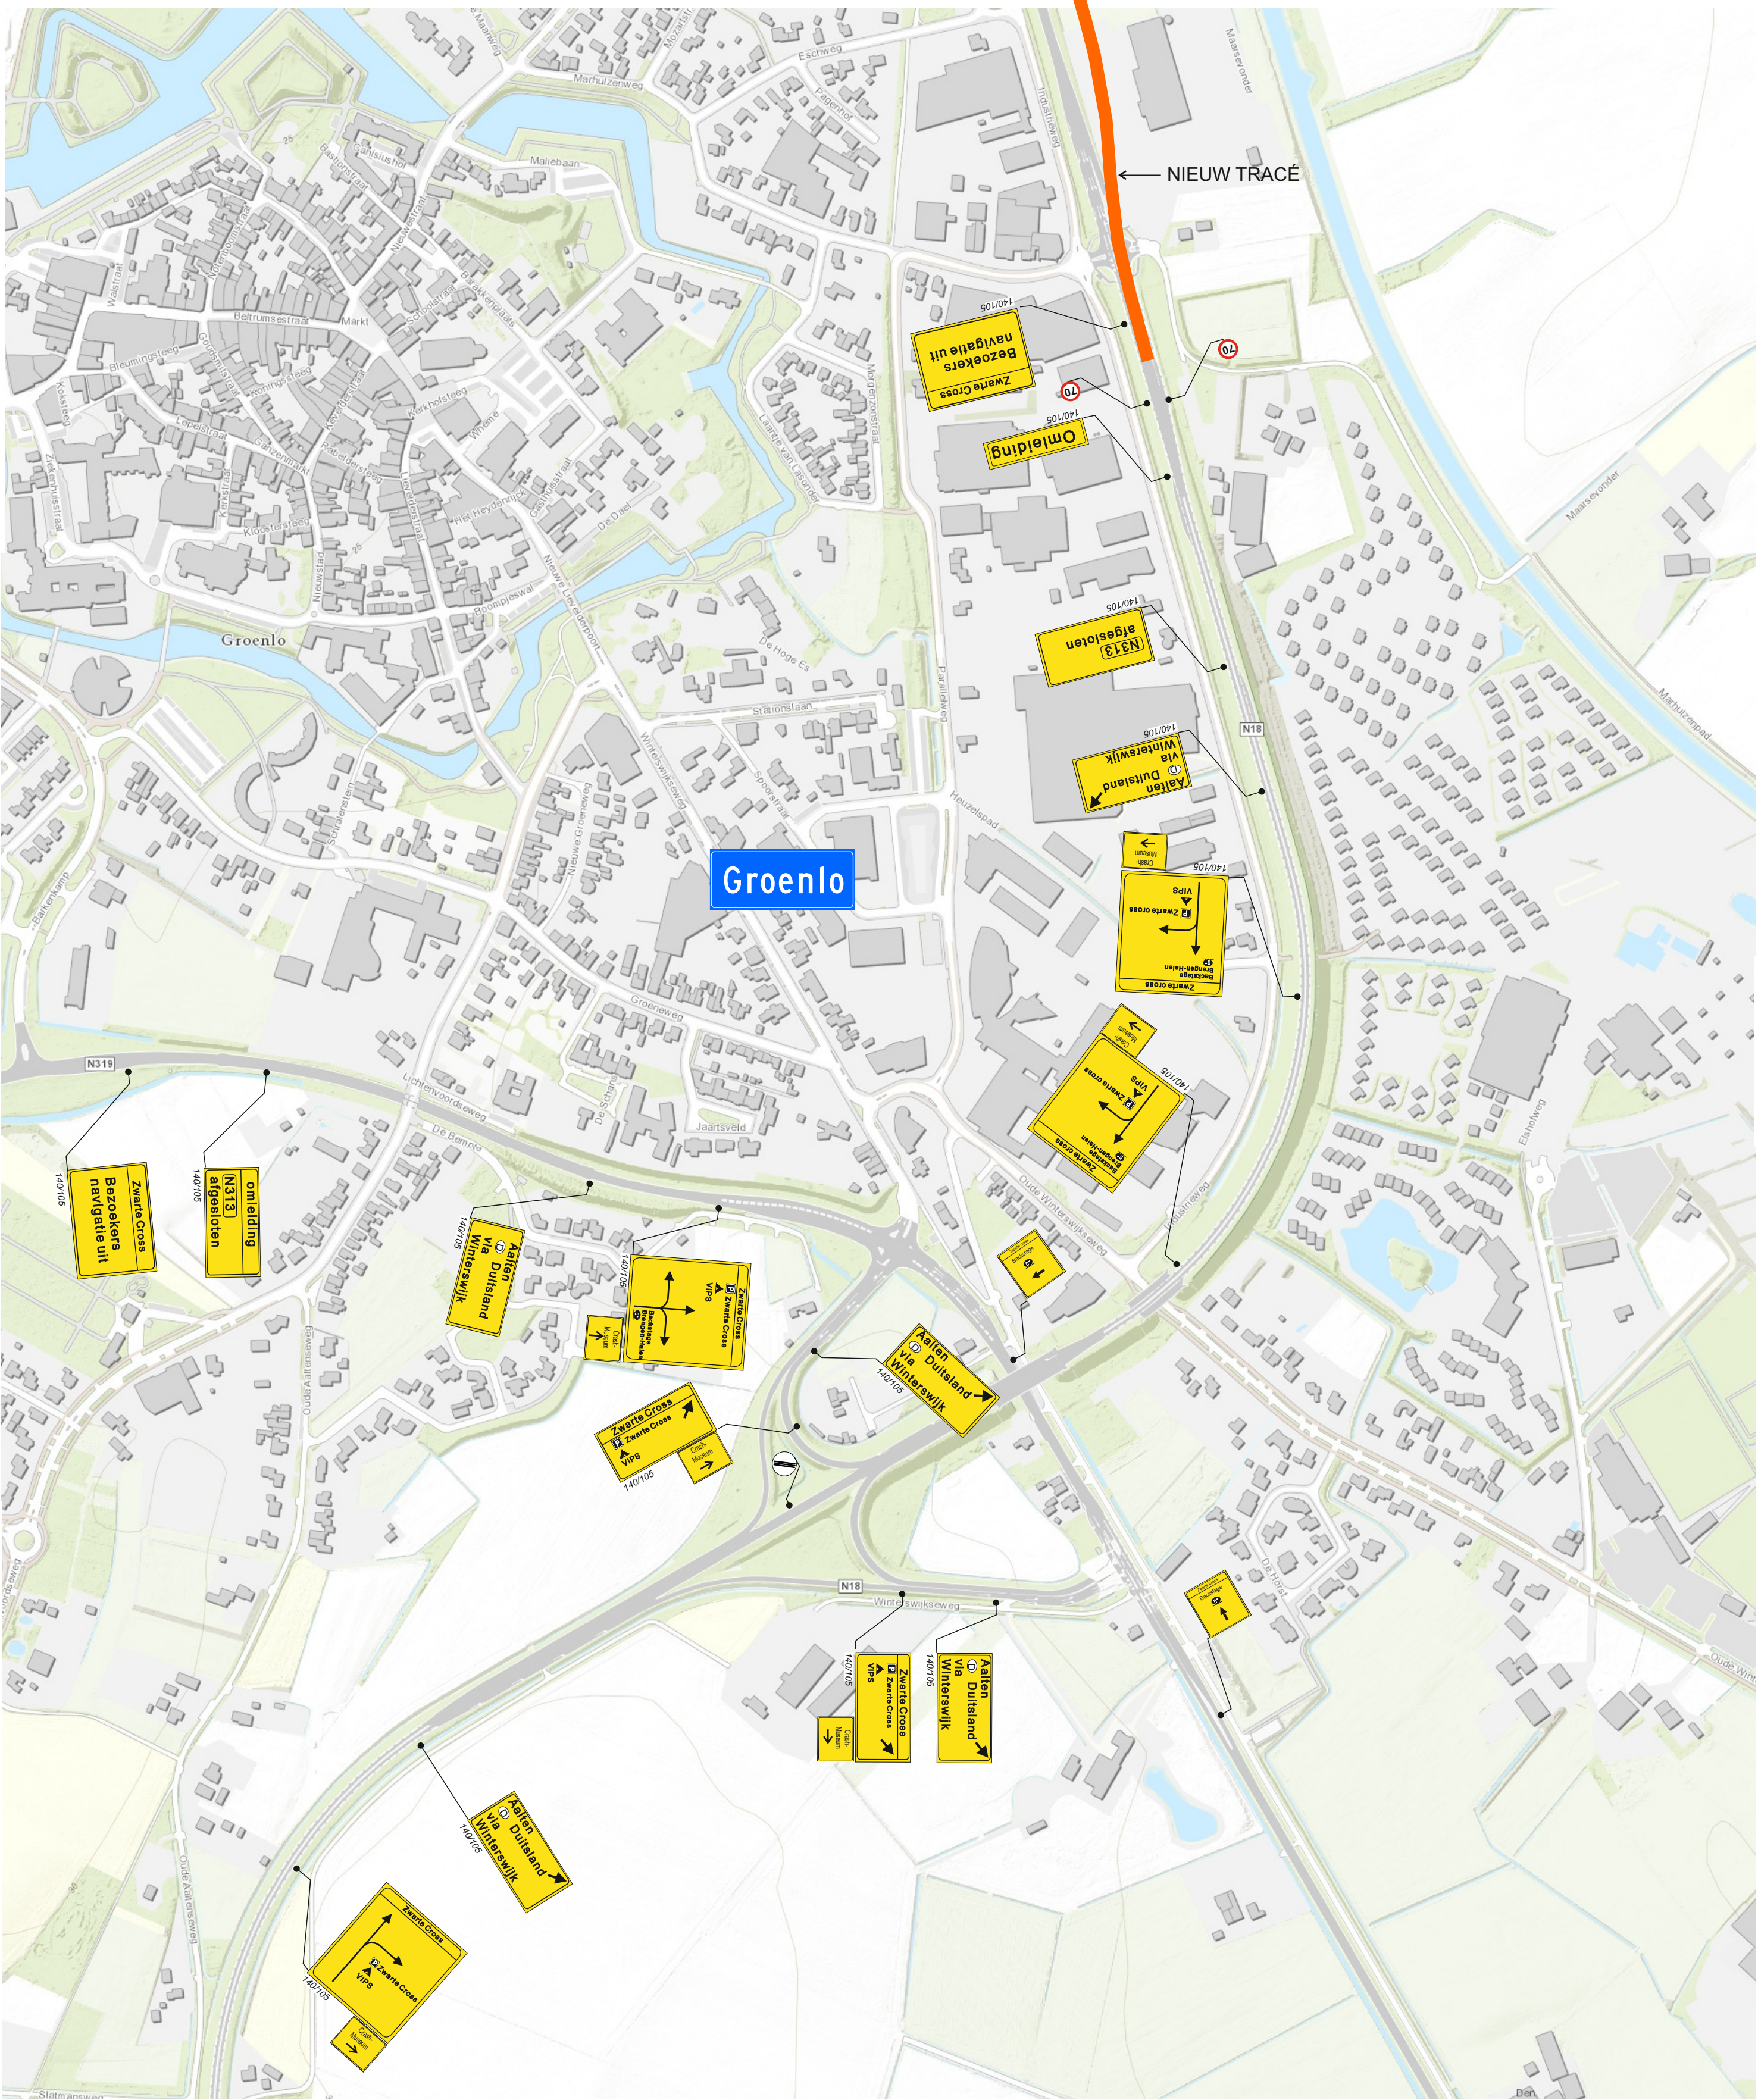



legenda:


project:	Zwarte Cross 2023	
omschrijving:	Detail 1.7 Groenlo	
Opdrachtgever:	Alles Komt Goed bv	
getekend	10 april 2023	
gecontroleerd		
accoord		
schaal:n.v.t.		
Status:	Concept	Tek.nr.: 2300015-1004-1.7
 Keiser verkeerstechniek Burg. Looijeweg 10 7021 BK Zutphen t: 0261 451111 f: 0261 451112		



legenda:

project: Zwarte Crosse 2023	
omgeving: Detail 1.8 N319-Oosterveenweg	
Opdrachtgever: Alles Komt Goed bv	
getekend	10 april 2023
gecontroleerd	
aanvaard	
schakel n.v.t.	
Status:	Concept
Tek.nr.: 2300115-1004-1.8	

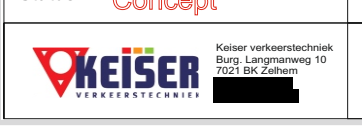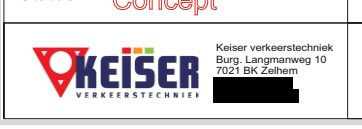

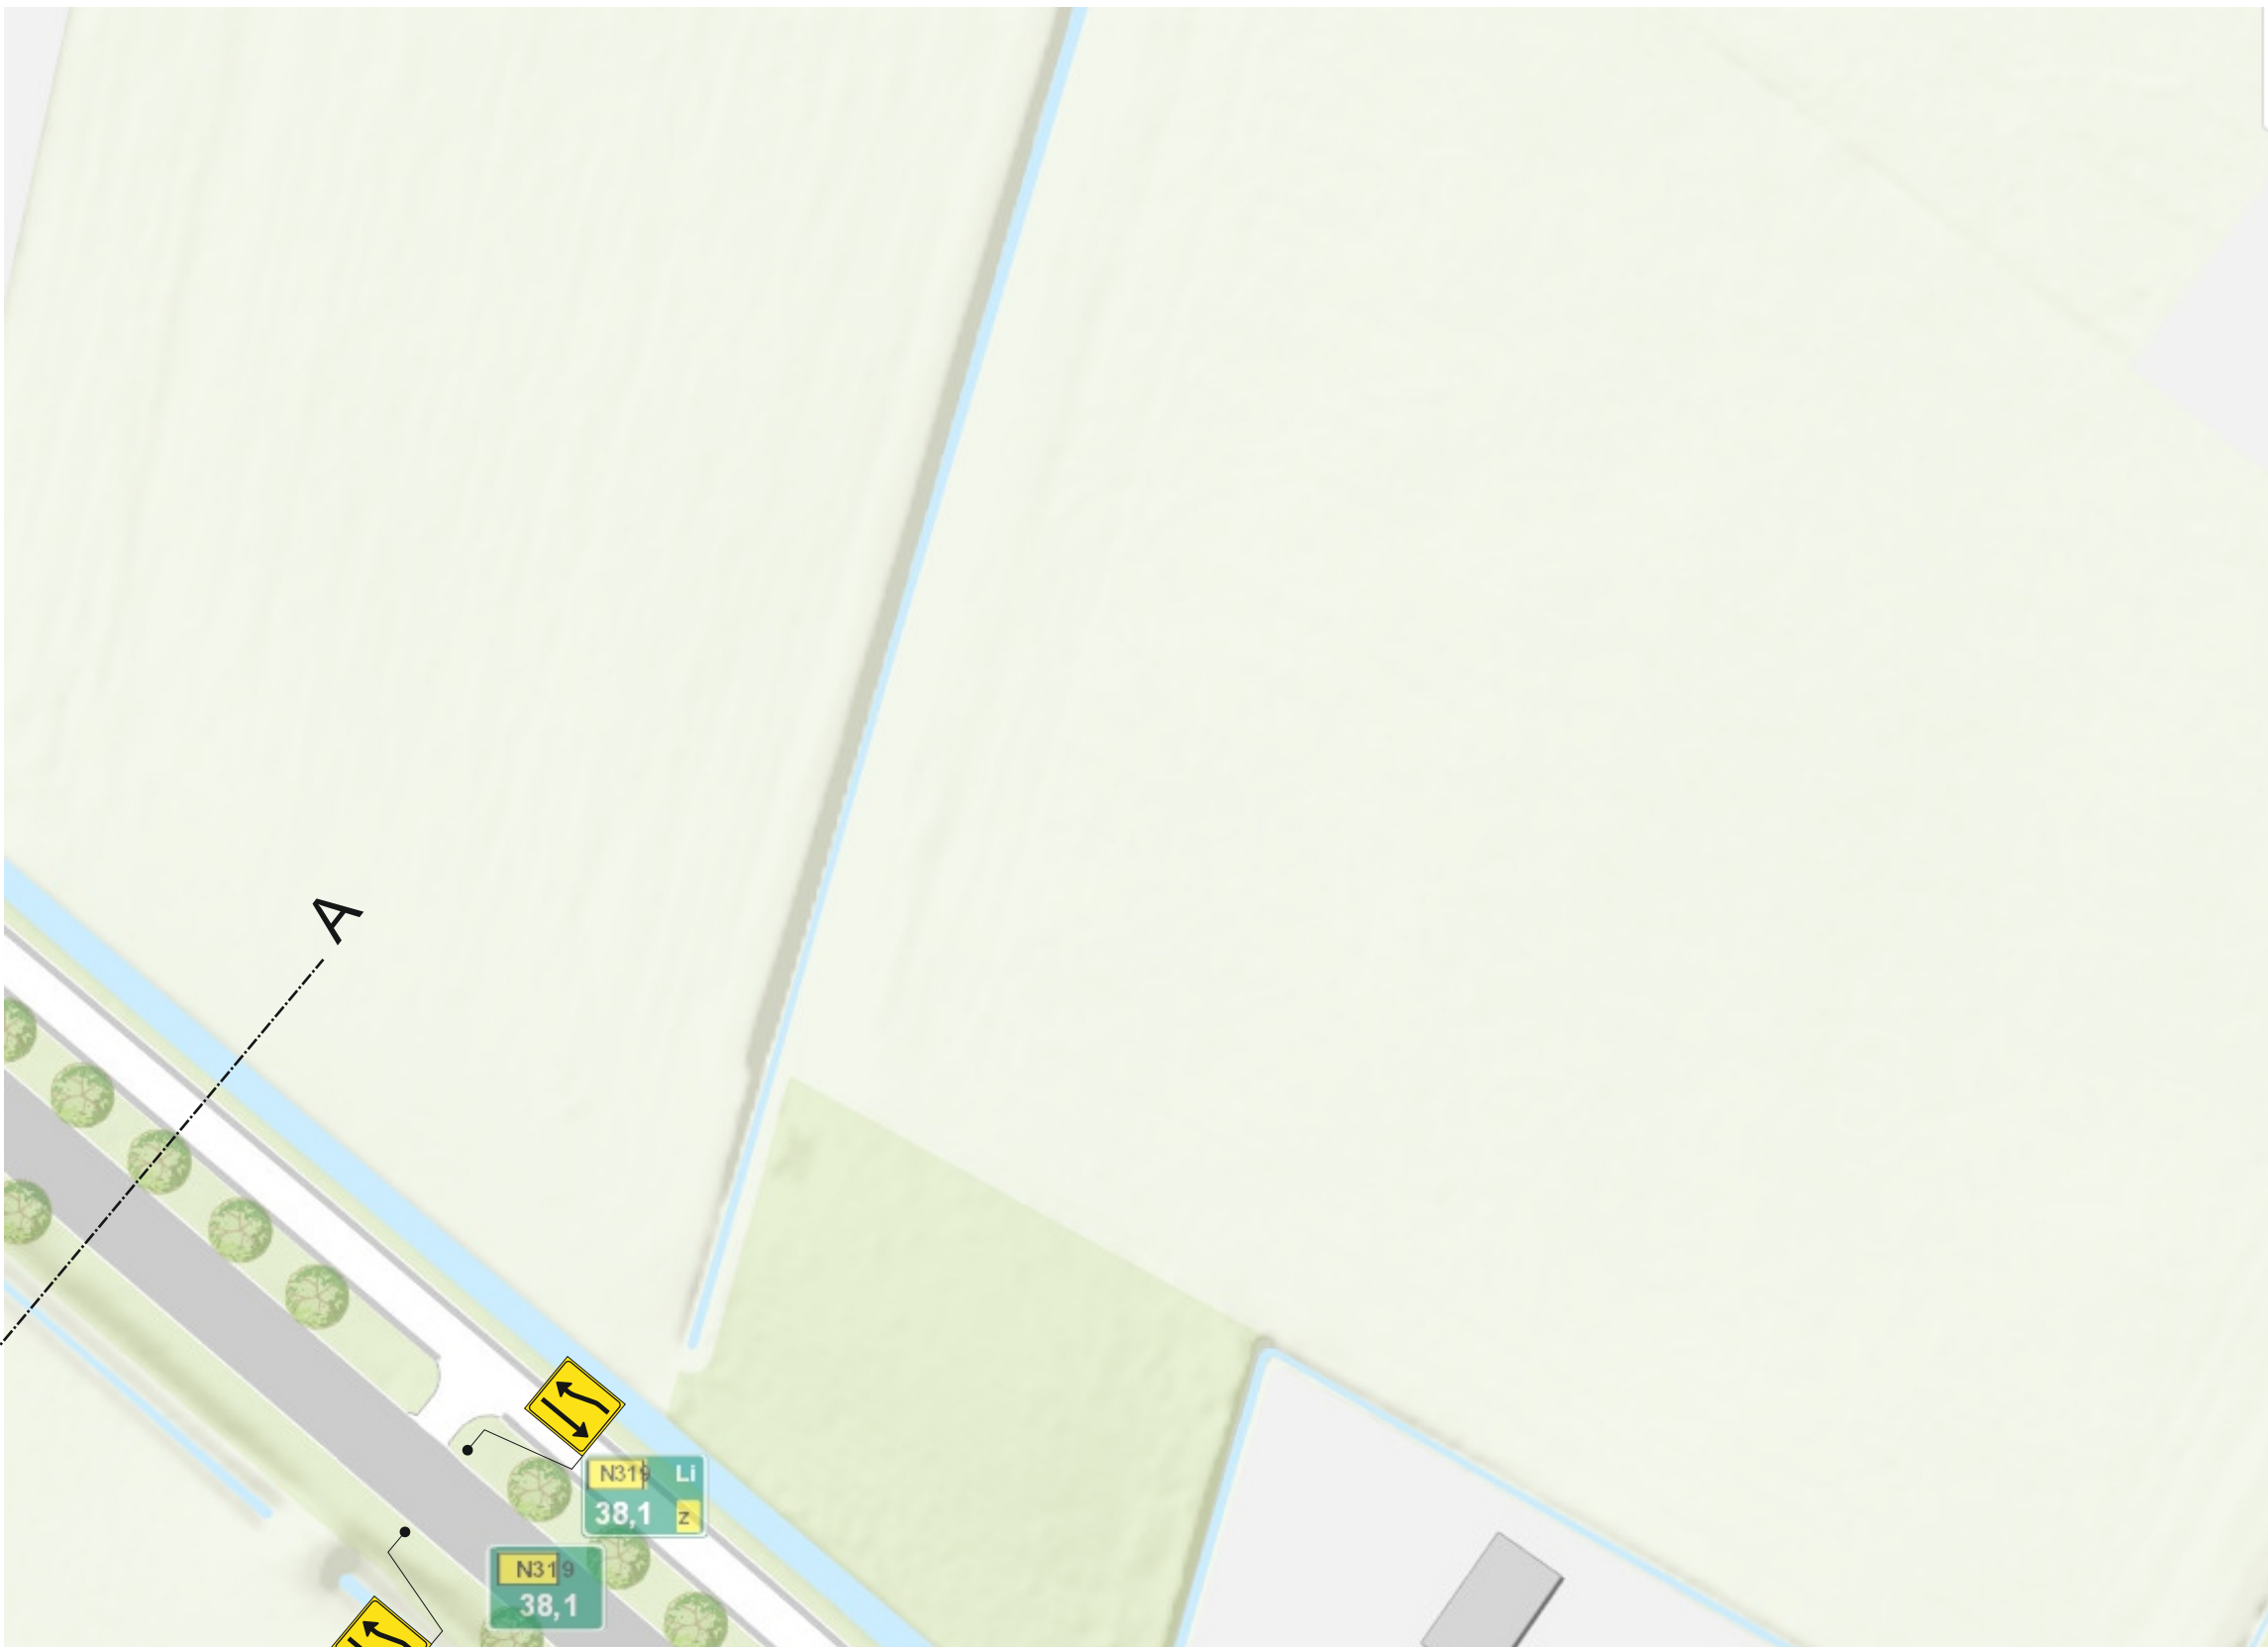

legenda:

project: Zwarte Cross 2023

omschrijving: Detail 1.9 N319-Gastevelsdijk

Opdrachtgever: Alles Komt Goed bv

geleend: 10 april 2023

gecontroleerd:

aanvaard:


schakel n.v.t.

Status: Concept

Tak nr.: 2300015-1004-1.9

HEISER

ALLES KOMT GOED

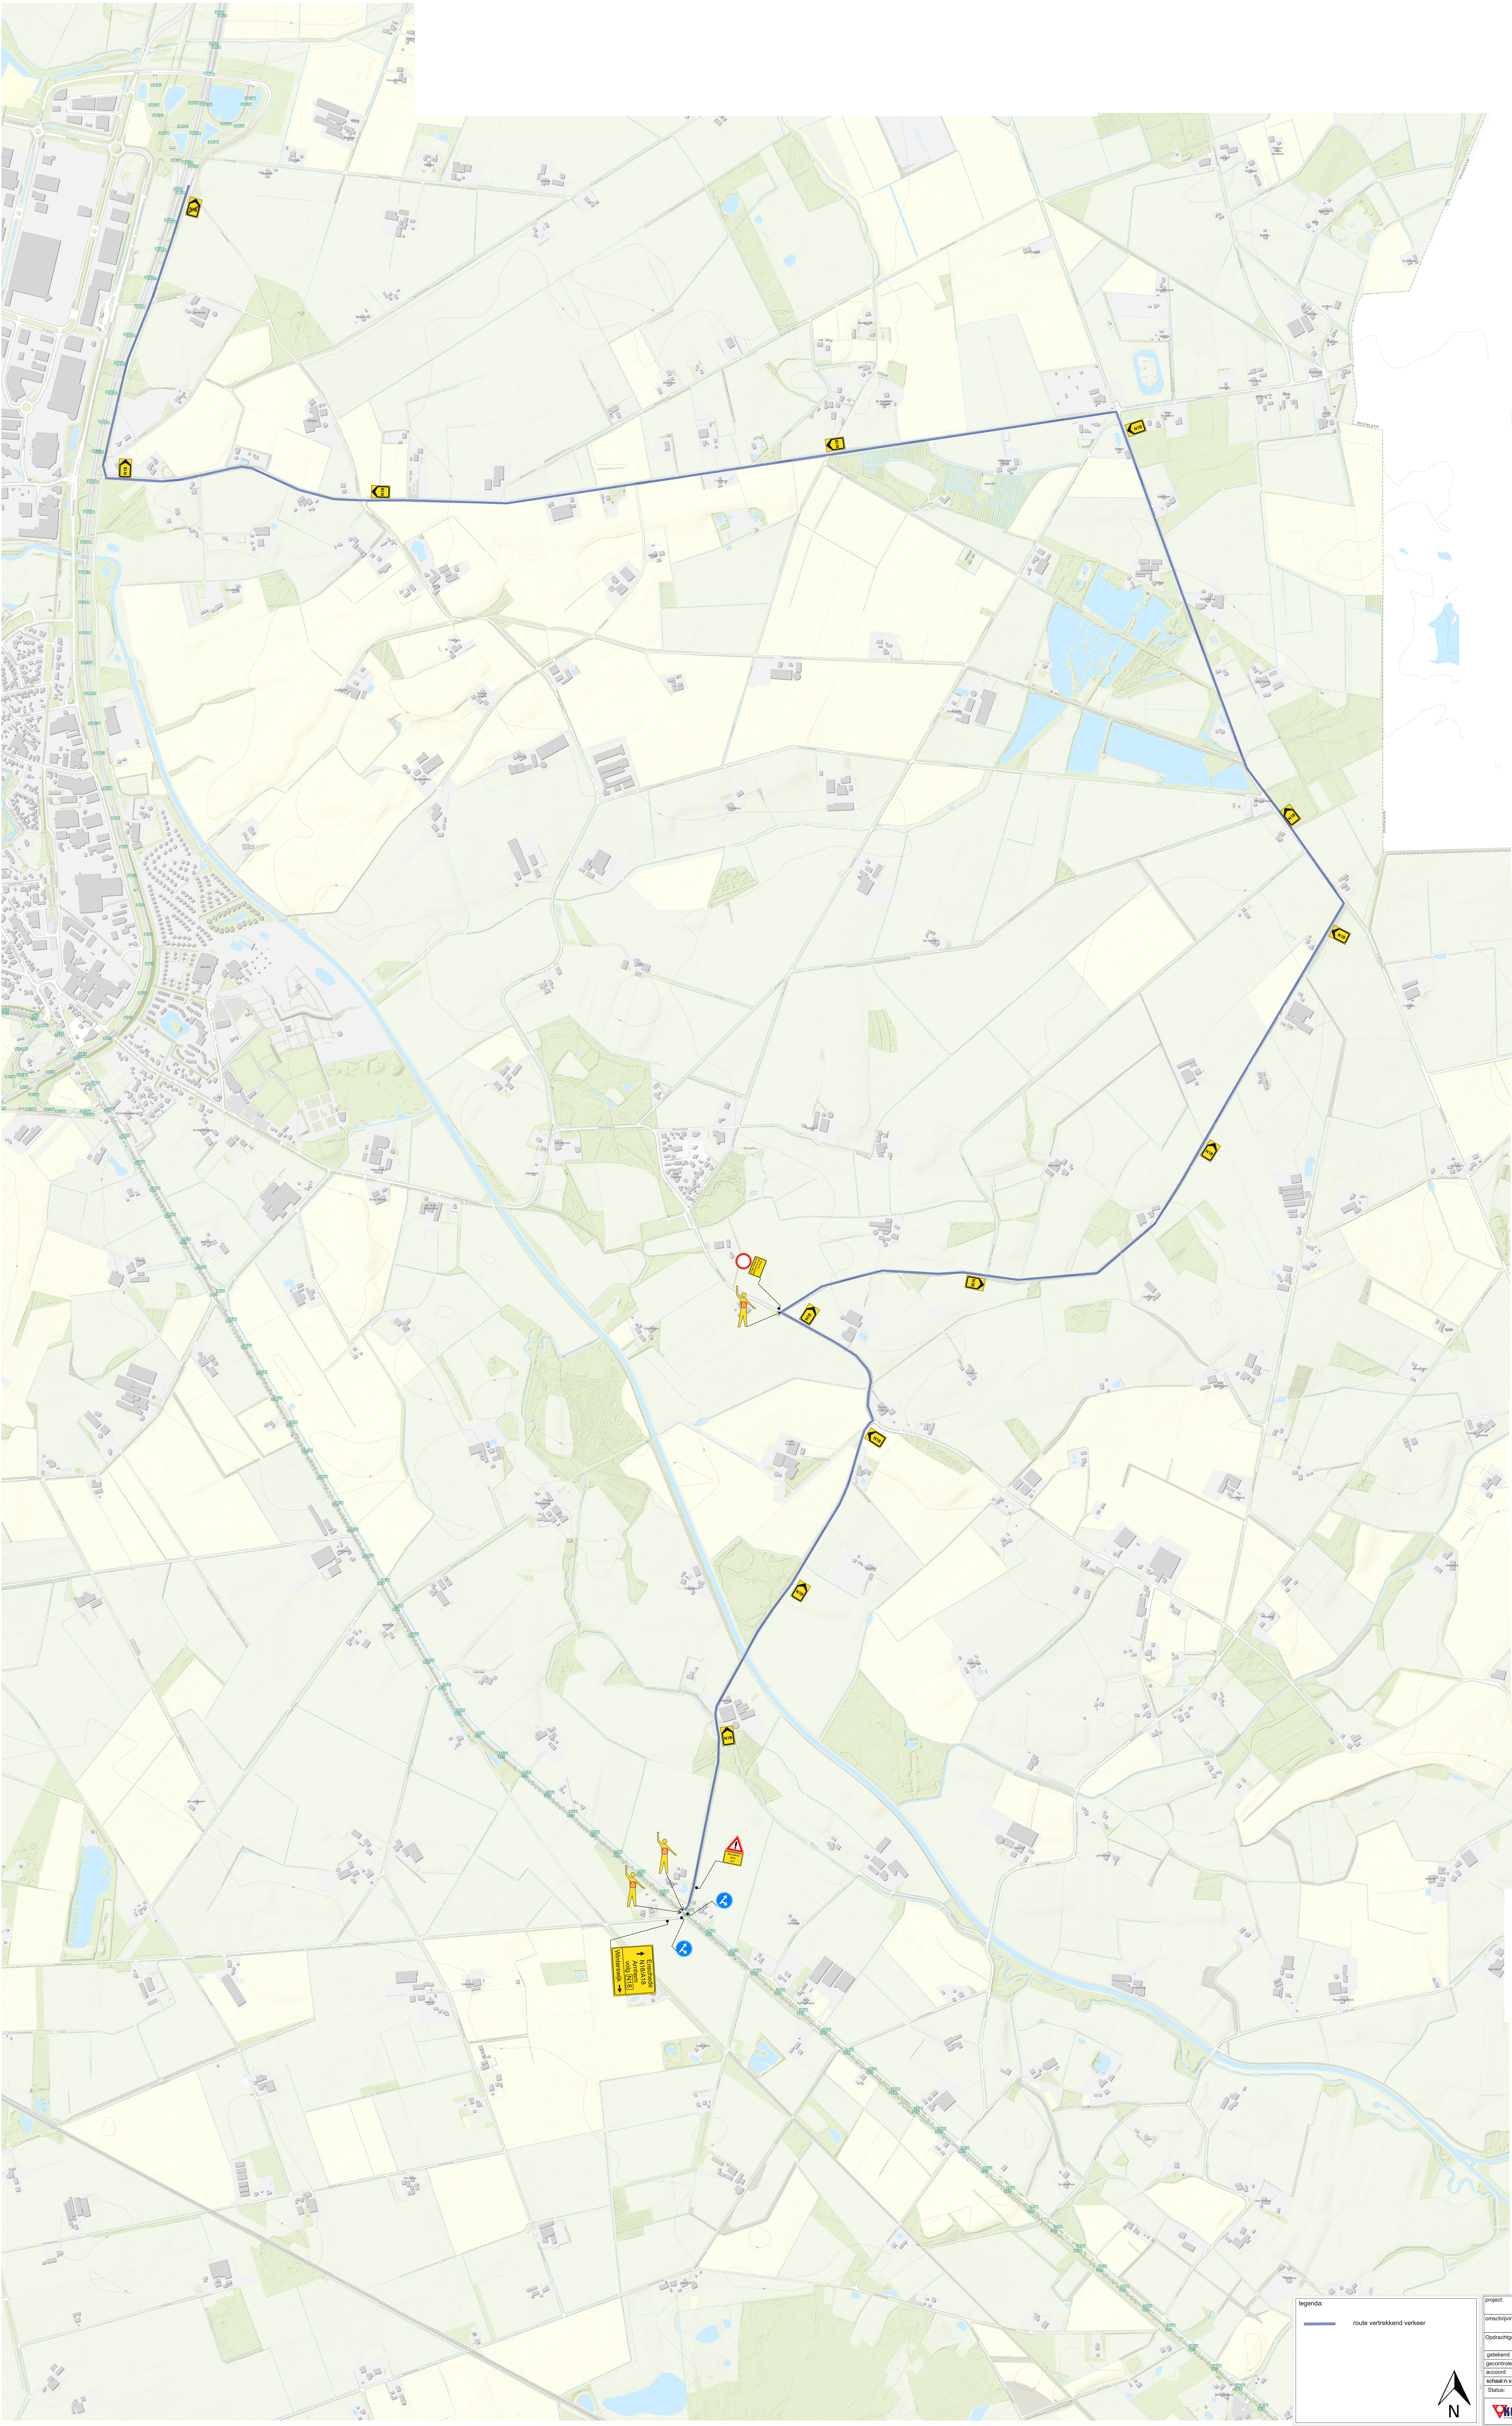

Legenda:

route vertrekkend verkeer

project: Zwarte Cross 2023

omschrijving: Detail 1.9a route m.b.t. hinder viaduct N18

Opdrachtgever: Alles Komt Goed bv

geleend: 10 april 2023

gecontroleerd:

account:

schakeln.v.t.

Status: **Concept**

Tek. nr.: 2300015-1004-1.9a


VEISEN

ZWARTE CROSS

N



project:		Zwarte Cross 2023	
omschrijving:		Tek. 1.10 afkruisen ANWB	
Opdrachtgever:		Alles Komt Goed bv	
getekend	10 april 2023		
gecontroleerd			
accord			
schaal:n.v.t.			
Status:	Concept	Tek.nr.:	2300015-1004-1.10
 KEISER VERKEERSTECHNIEK		 ZWARTE CROSS FESTIVAL	

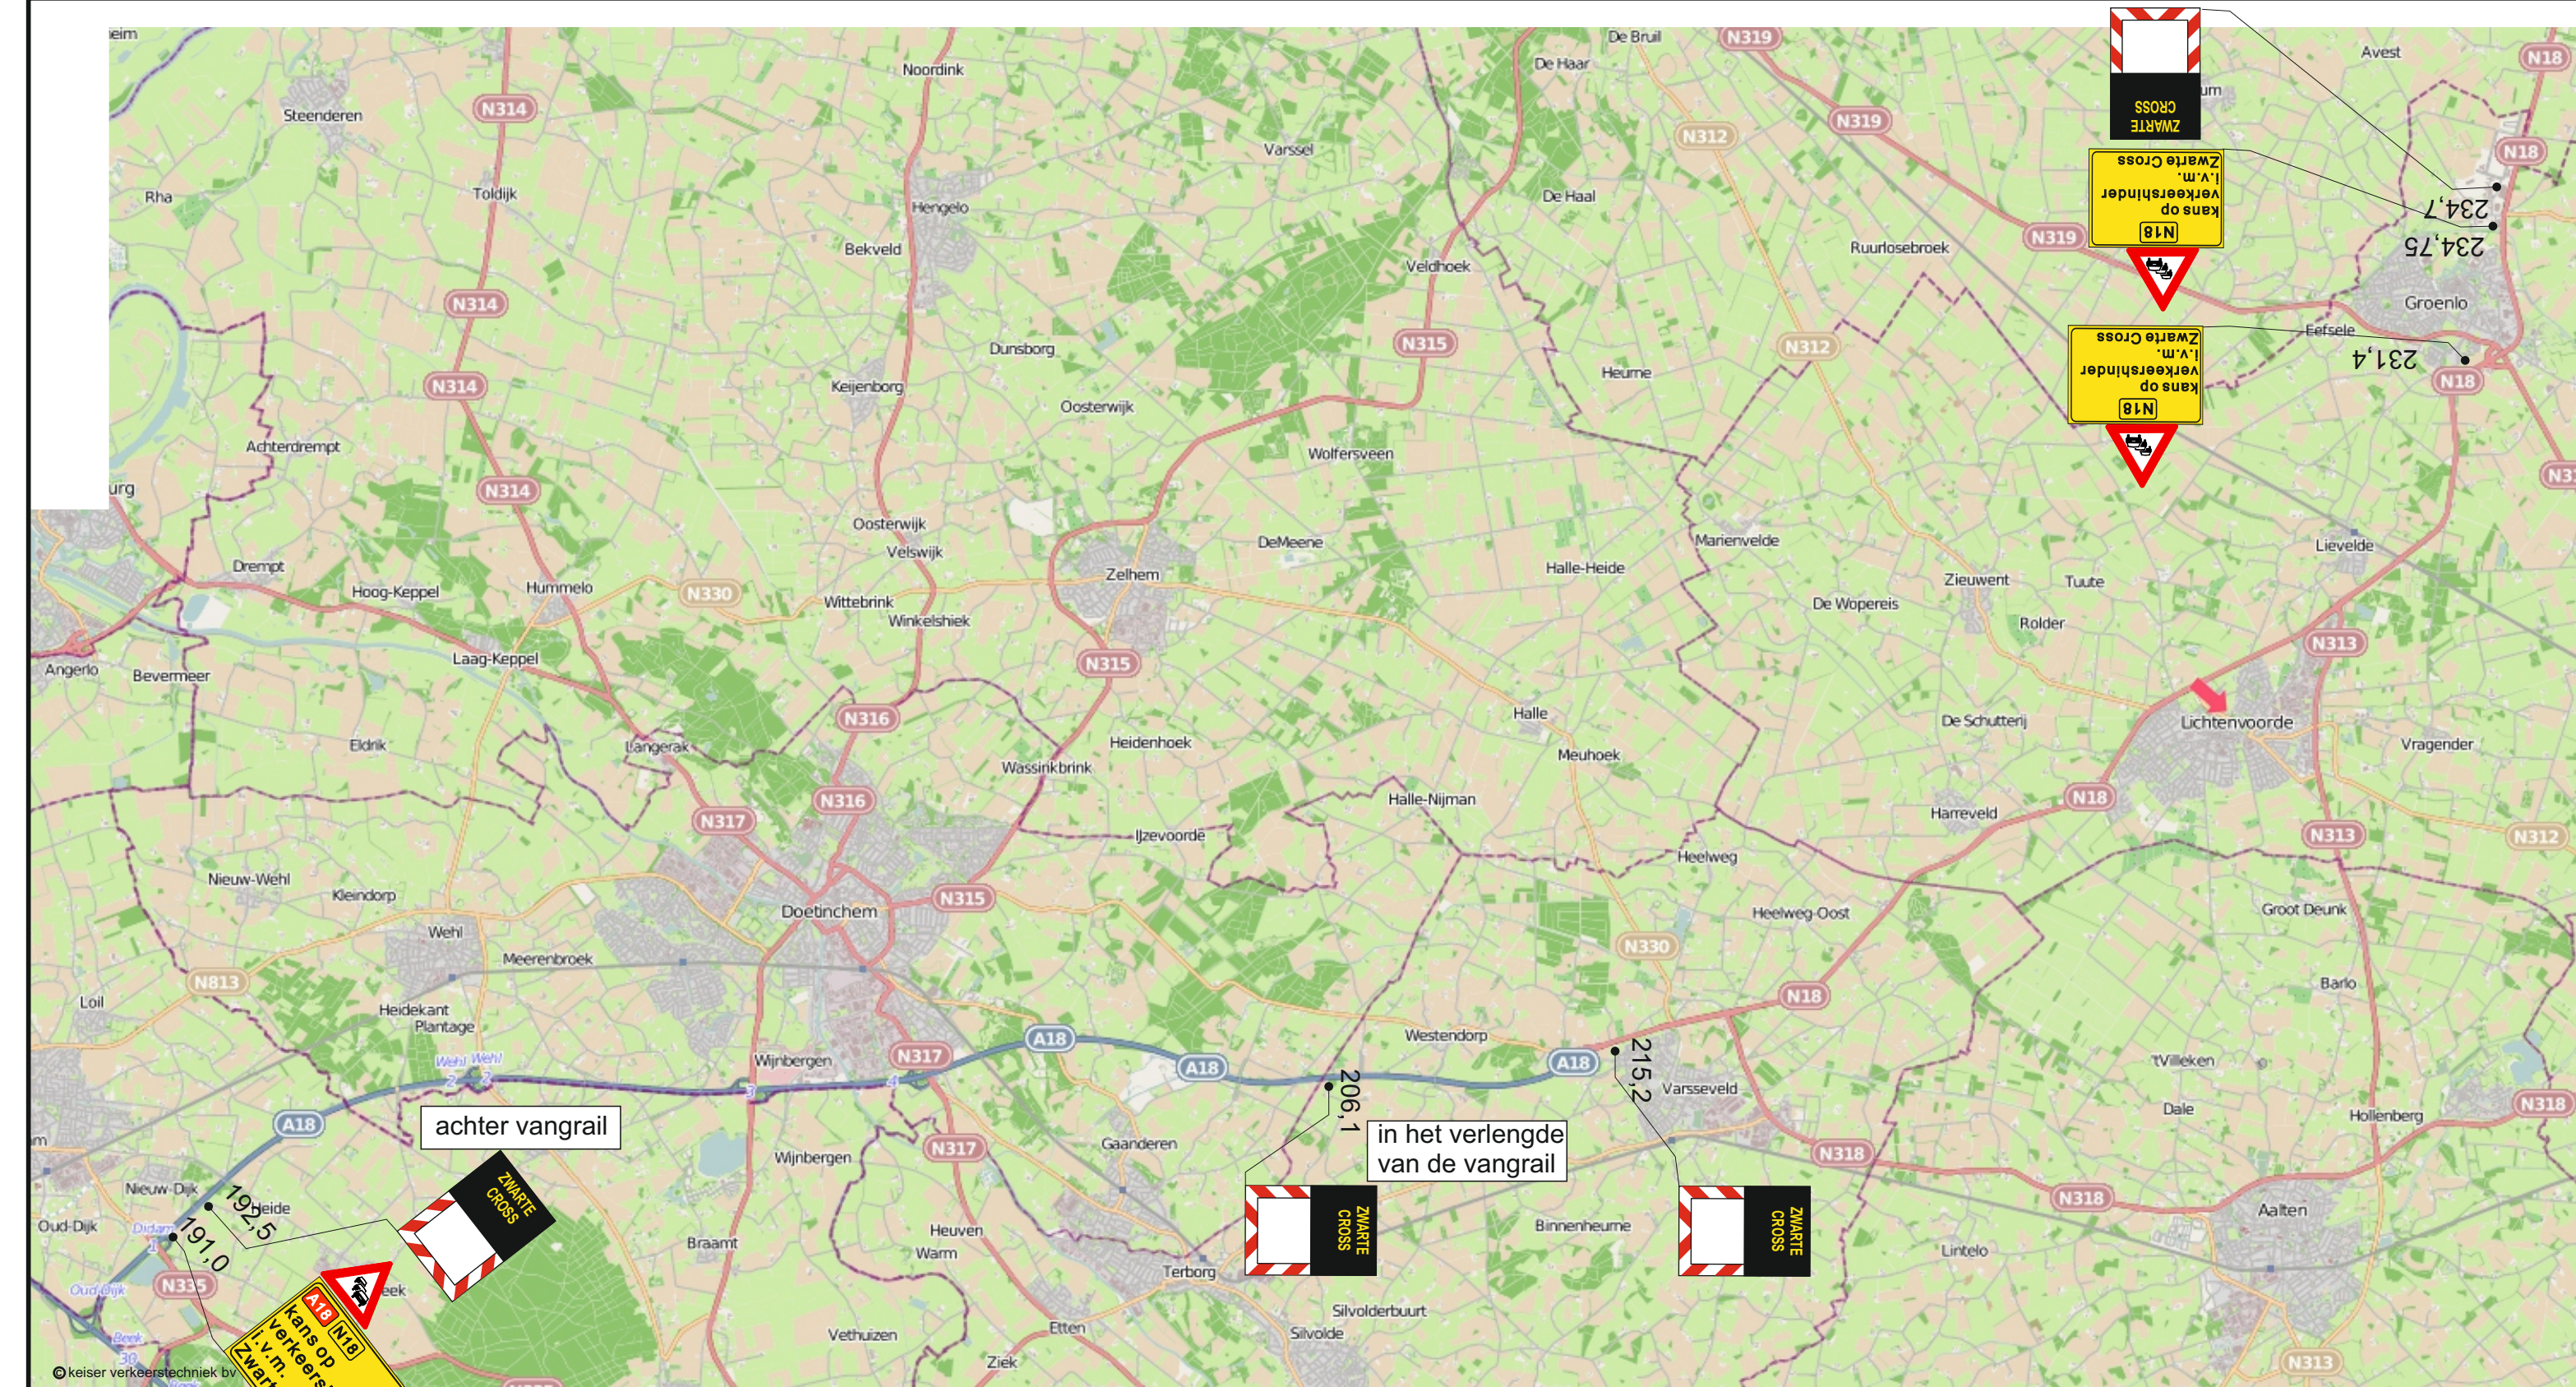

Legenda:

mogelijke posities tekstwagens



indien niet achter de vangrail
beschermen met 5 nachtkegels

project:

Zwarte Cross 2023

omschrijving:

Detail 1.11 infoborden A18-N18

Opdrachtgever:

Alles Komt Goed bv

getekend	
----------	--

10 april 2023

gecontroleerd

accorder
schaal:n.v.t.

accorder
schaal:n.v.t.


Status:	Concept
---------	---------

Tek.nr.:	2300015-1004-1.11
----------	-------------------



Keiser verkeerstechniek
Burg. Langmanweg 10
7021 BK Zelhem
tel. [REDACTED]
fax [REDACTED]



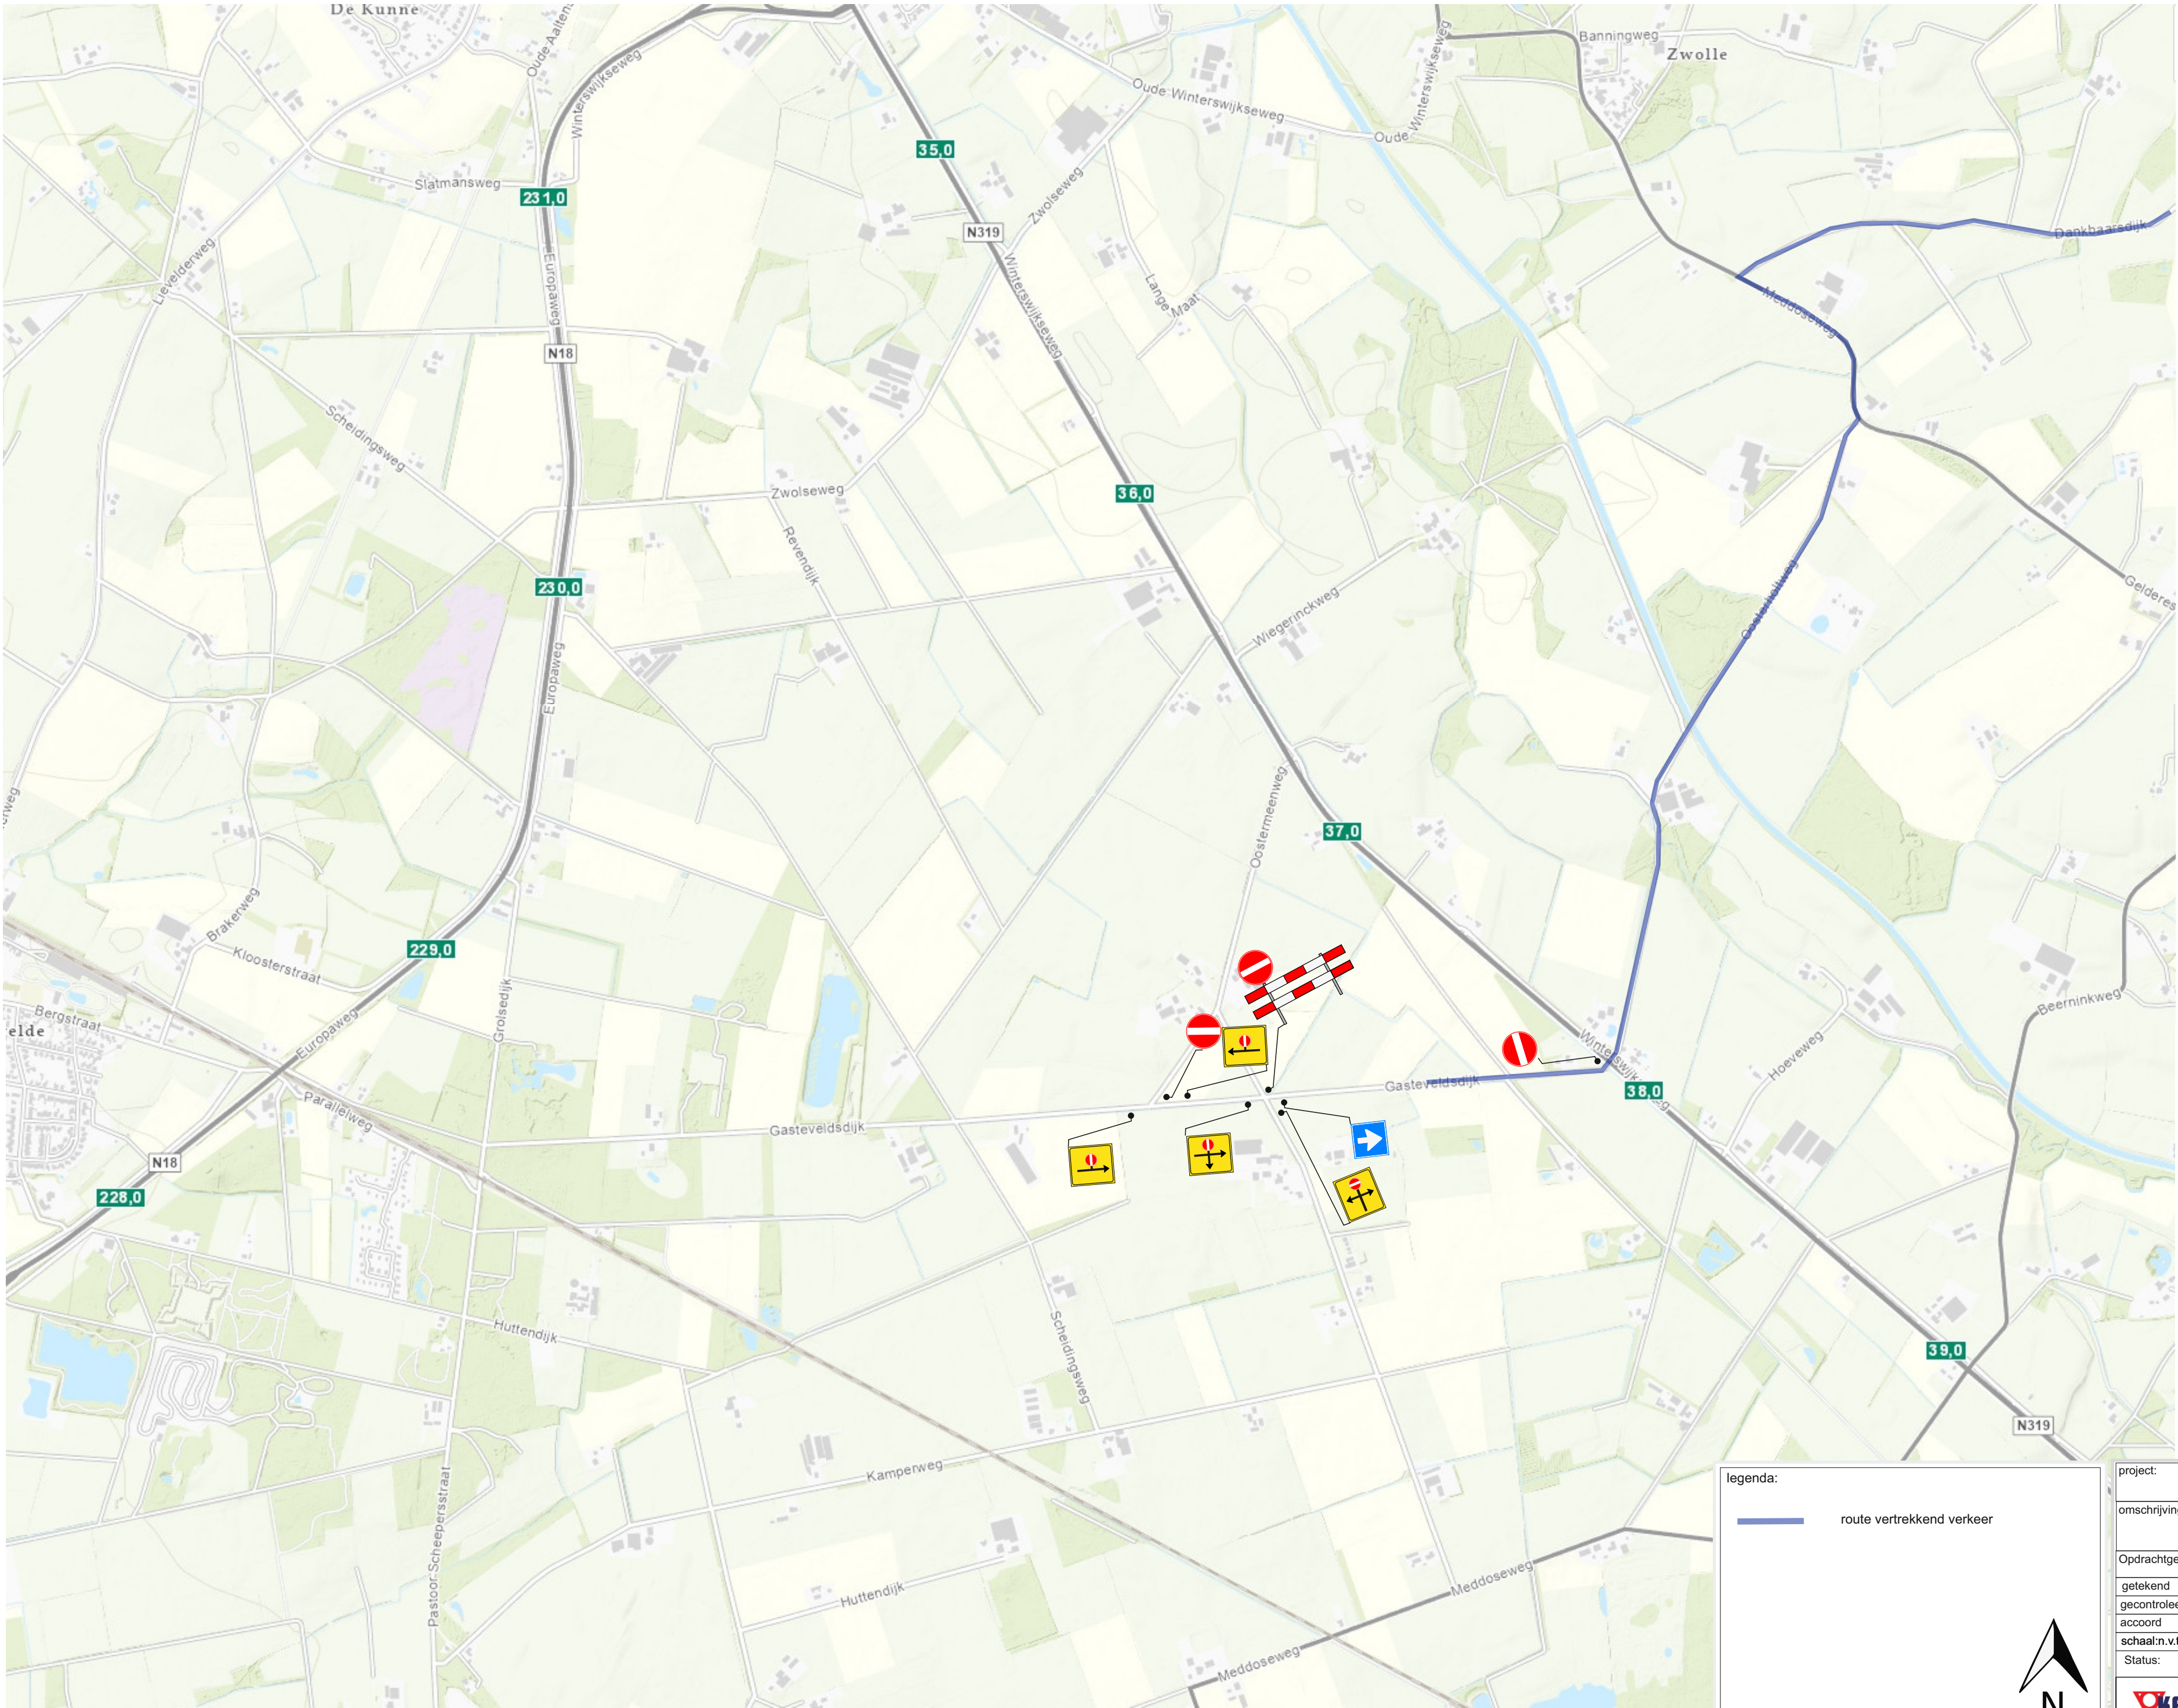

legenda:

route vertrekkend verkeer

project: Zwarte Cross 2023		
omschrijving: Detail 1.12 eenrichtingsverkeer Oostermeeenweg/gasteveldsdijk t.b.v.		
Opdrachtgever: Alles Komt Goed bv		
getekend	10 april 2023	
gecontroleerd		
accorde		
schaal: n.v.t.		
Status: Concept	Tek.n.r.: 2300015-1004-1.12	
		