




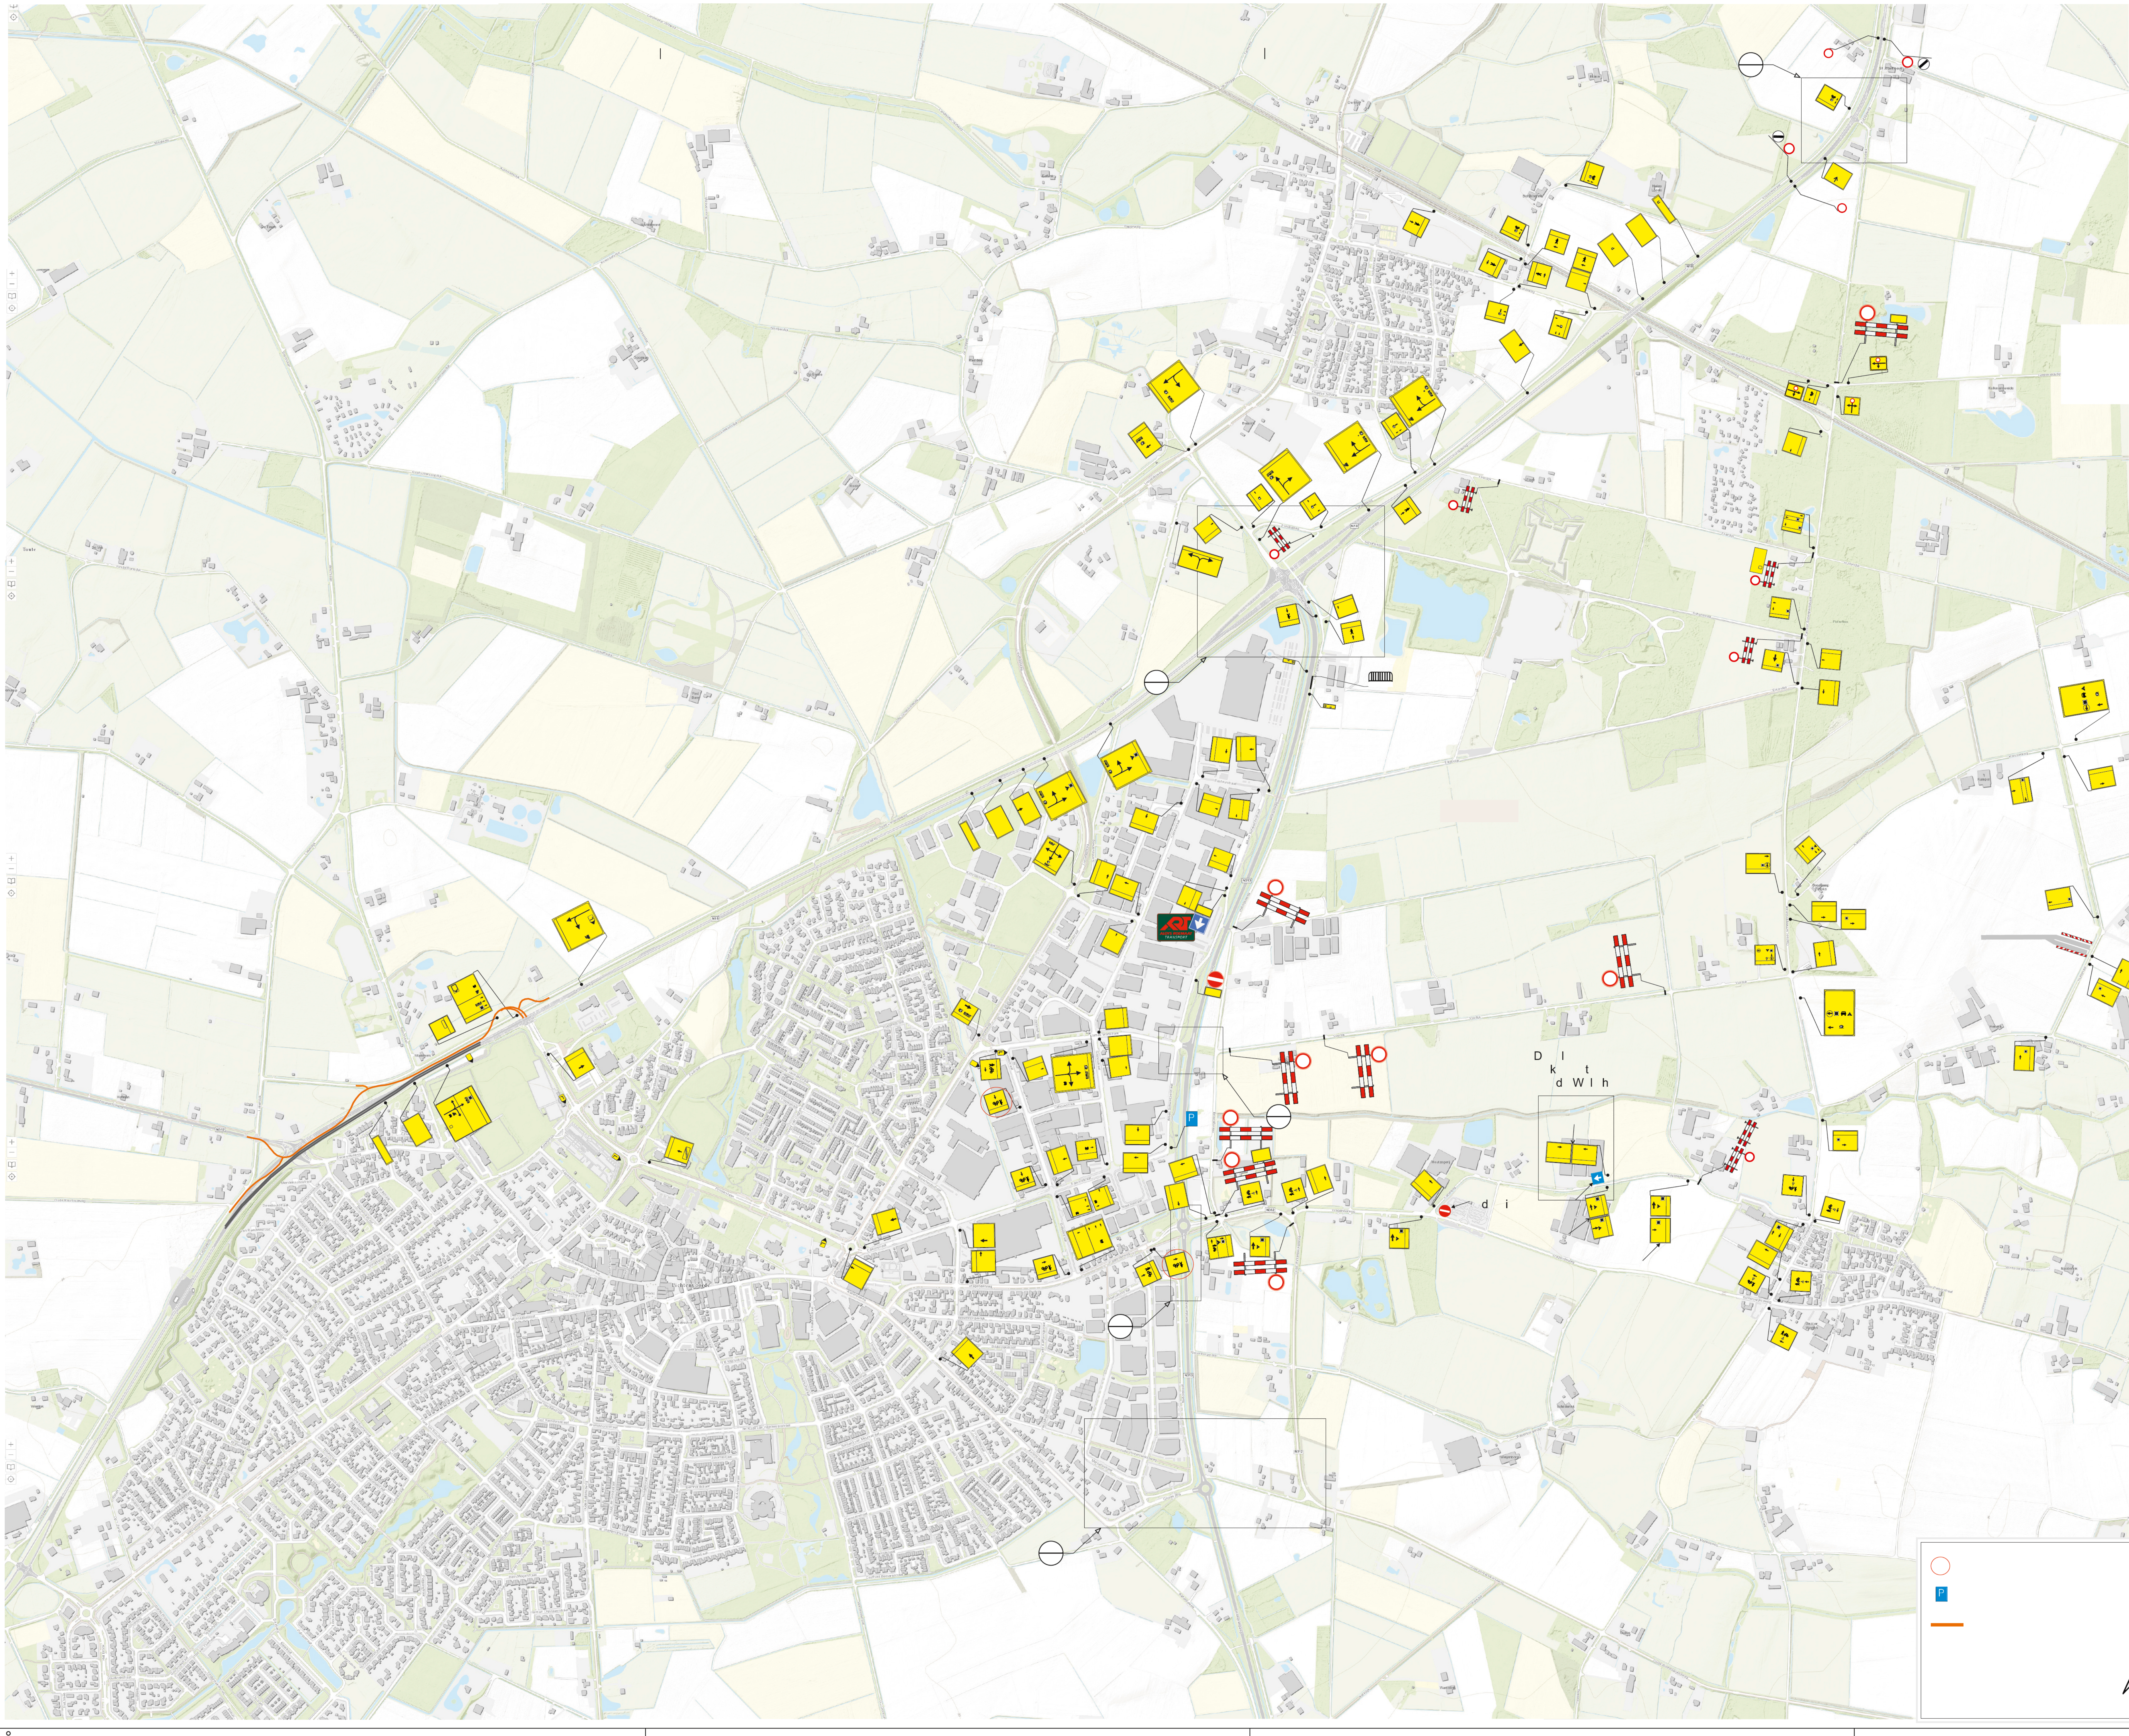

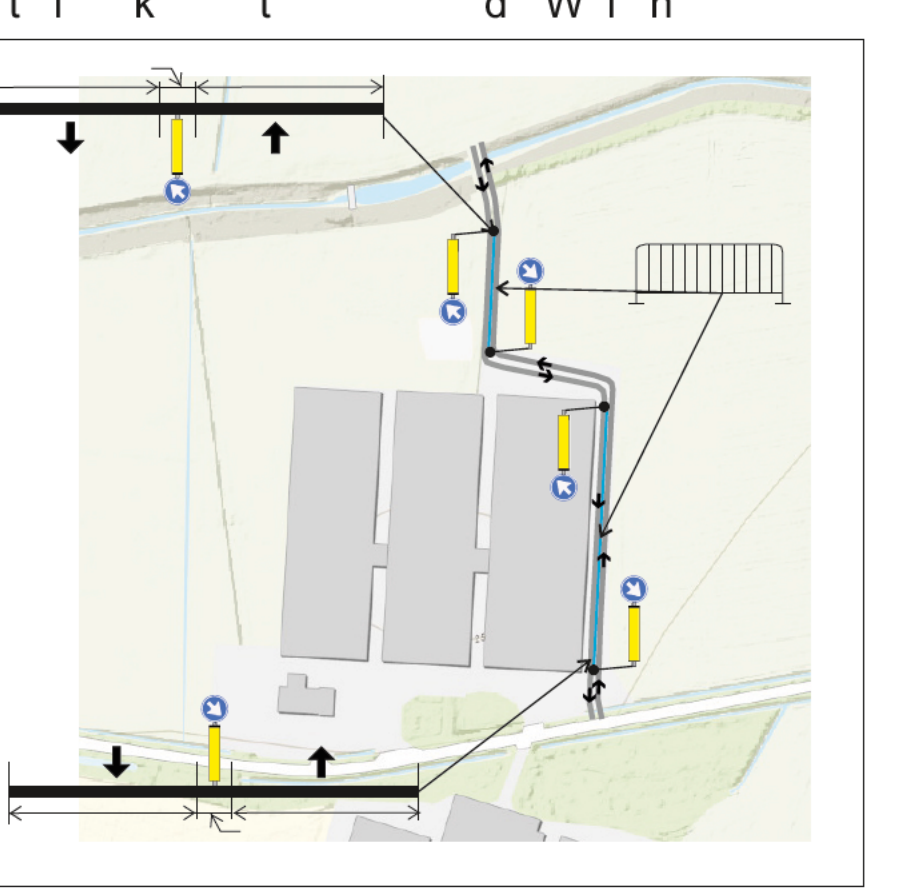





project:		Zwarte Cross 2023
omschrijving:		Detail 2.1 Groten Bos
Opdrachtgever:		Alles Komt Goed bv
getekend	10 april 2023	
gecontroleerd		
accord		
schaal:n.v.t.		
Status:	Concept	Tek.nr.: 2300015-1004-2.1
 KEISER verkeerstechniek Burg Langmanweg 10 7021 BK Zeilhem tel. [redacted]		

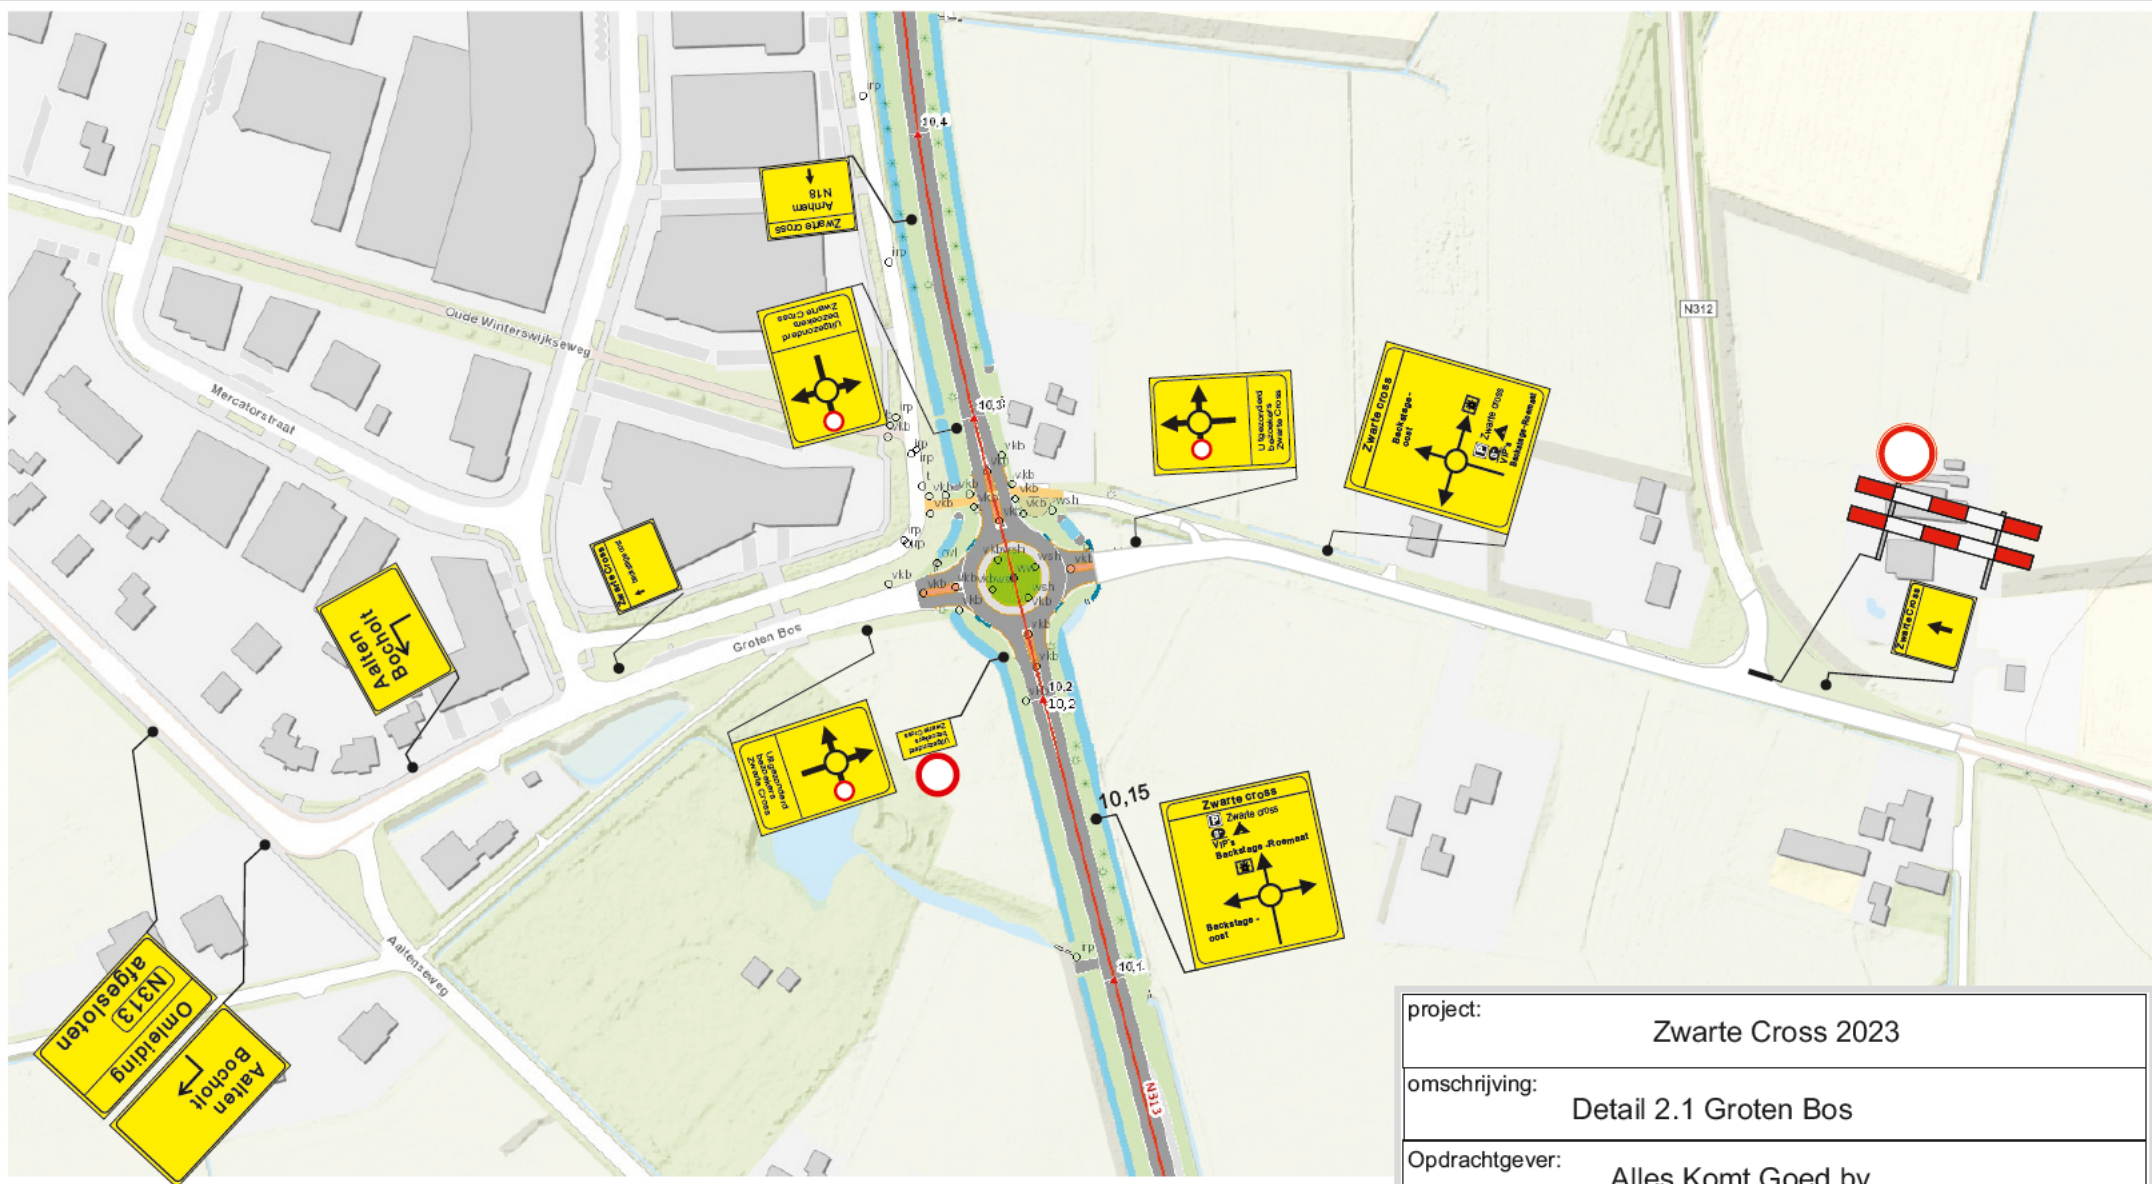

©keiser verkeerstechniek bv




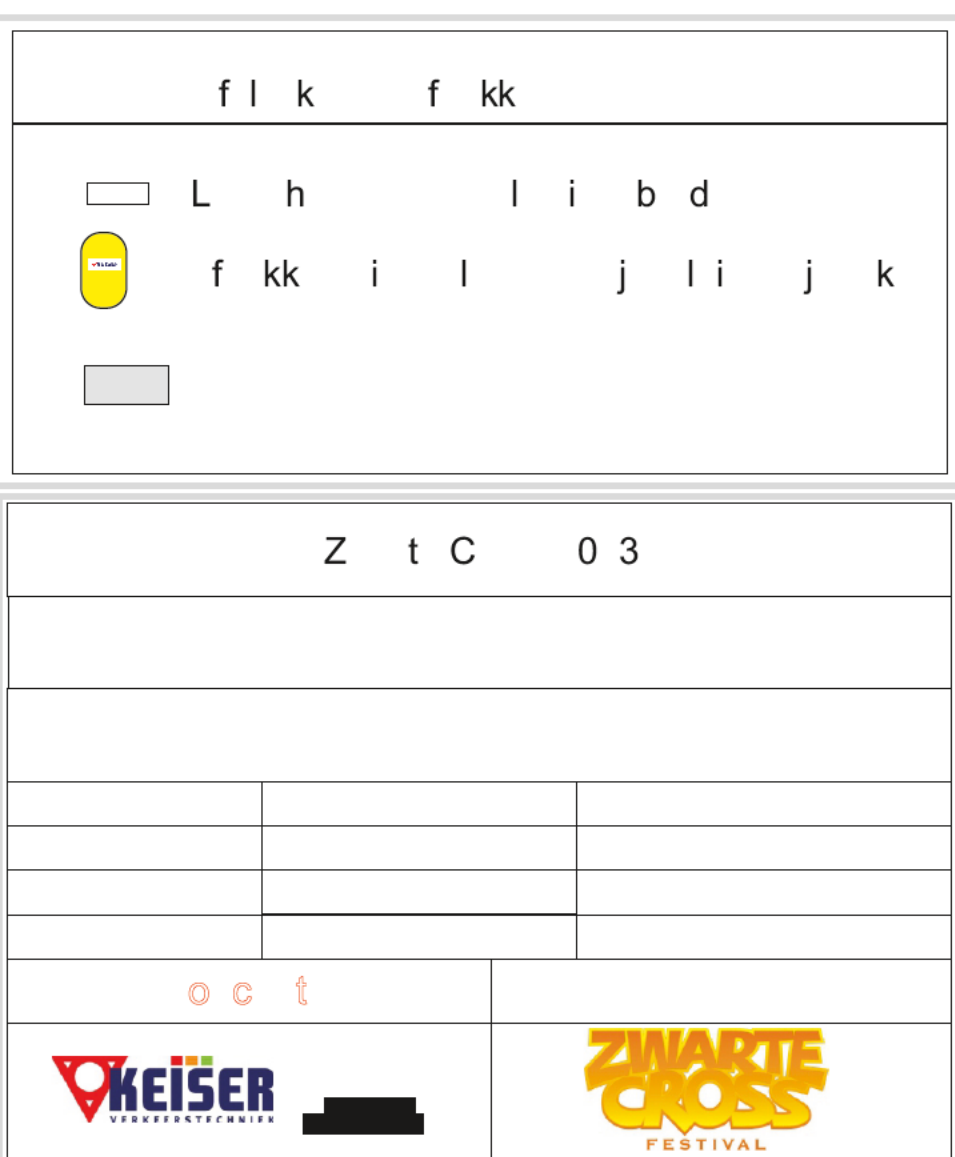

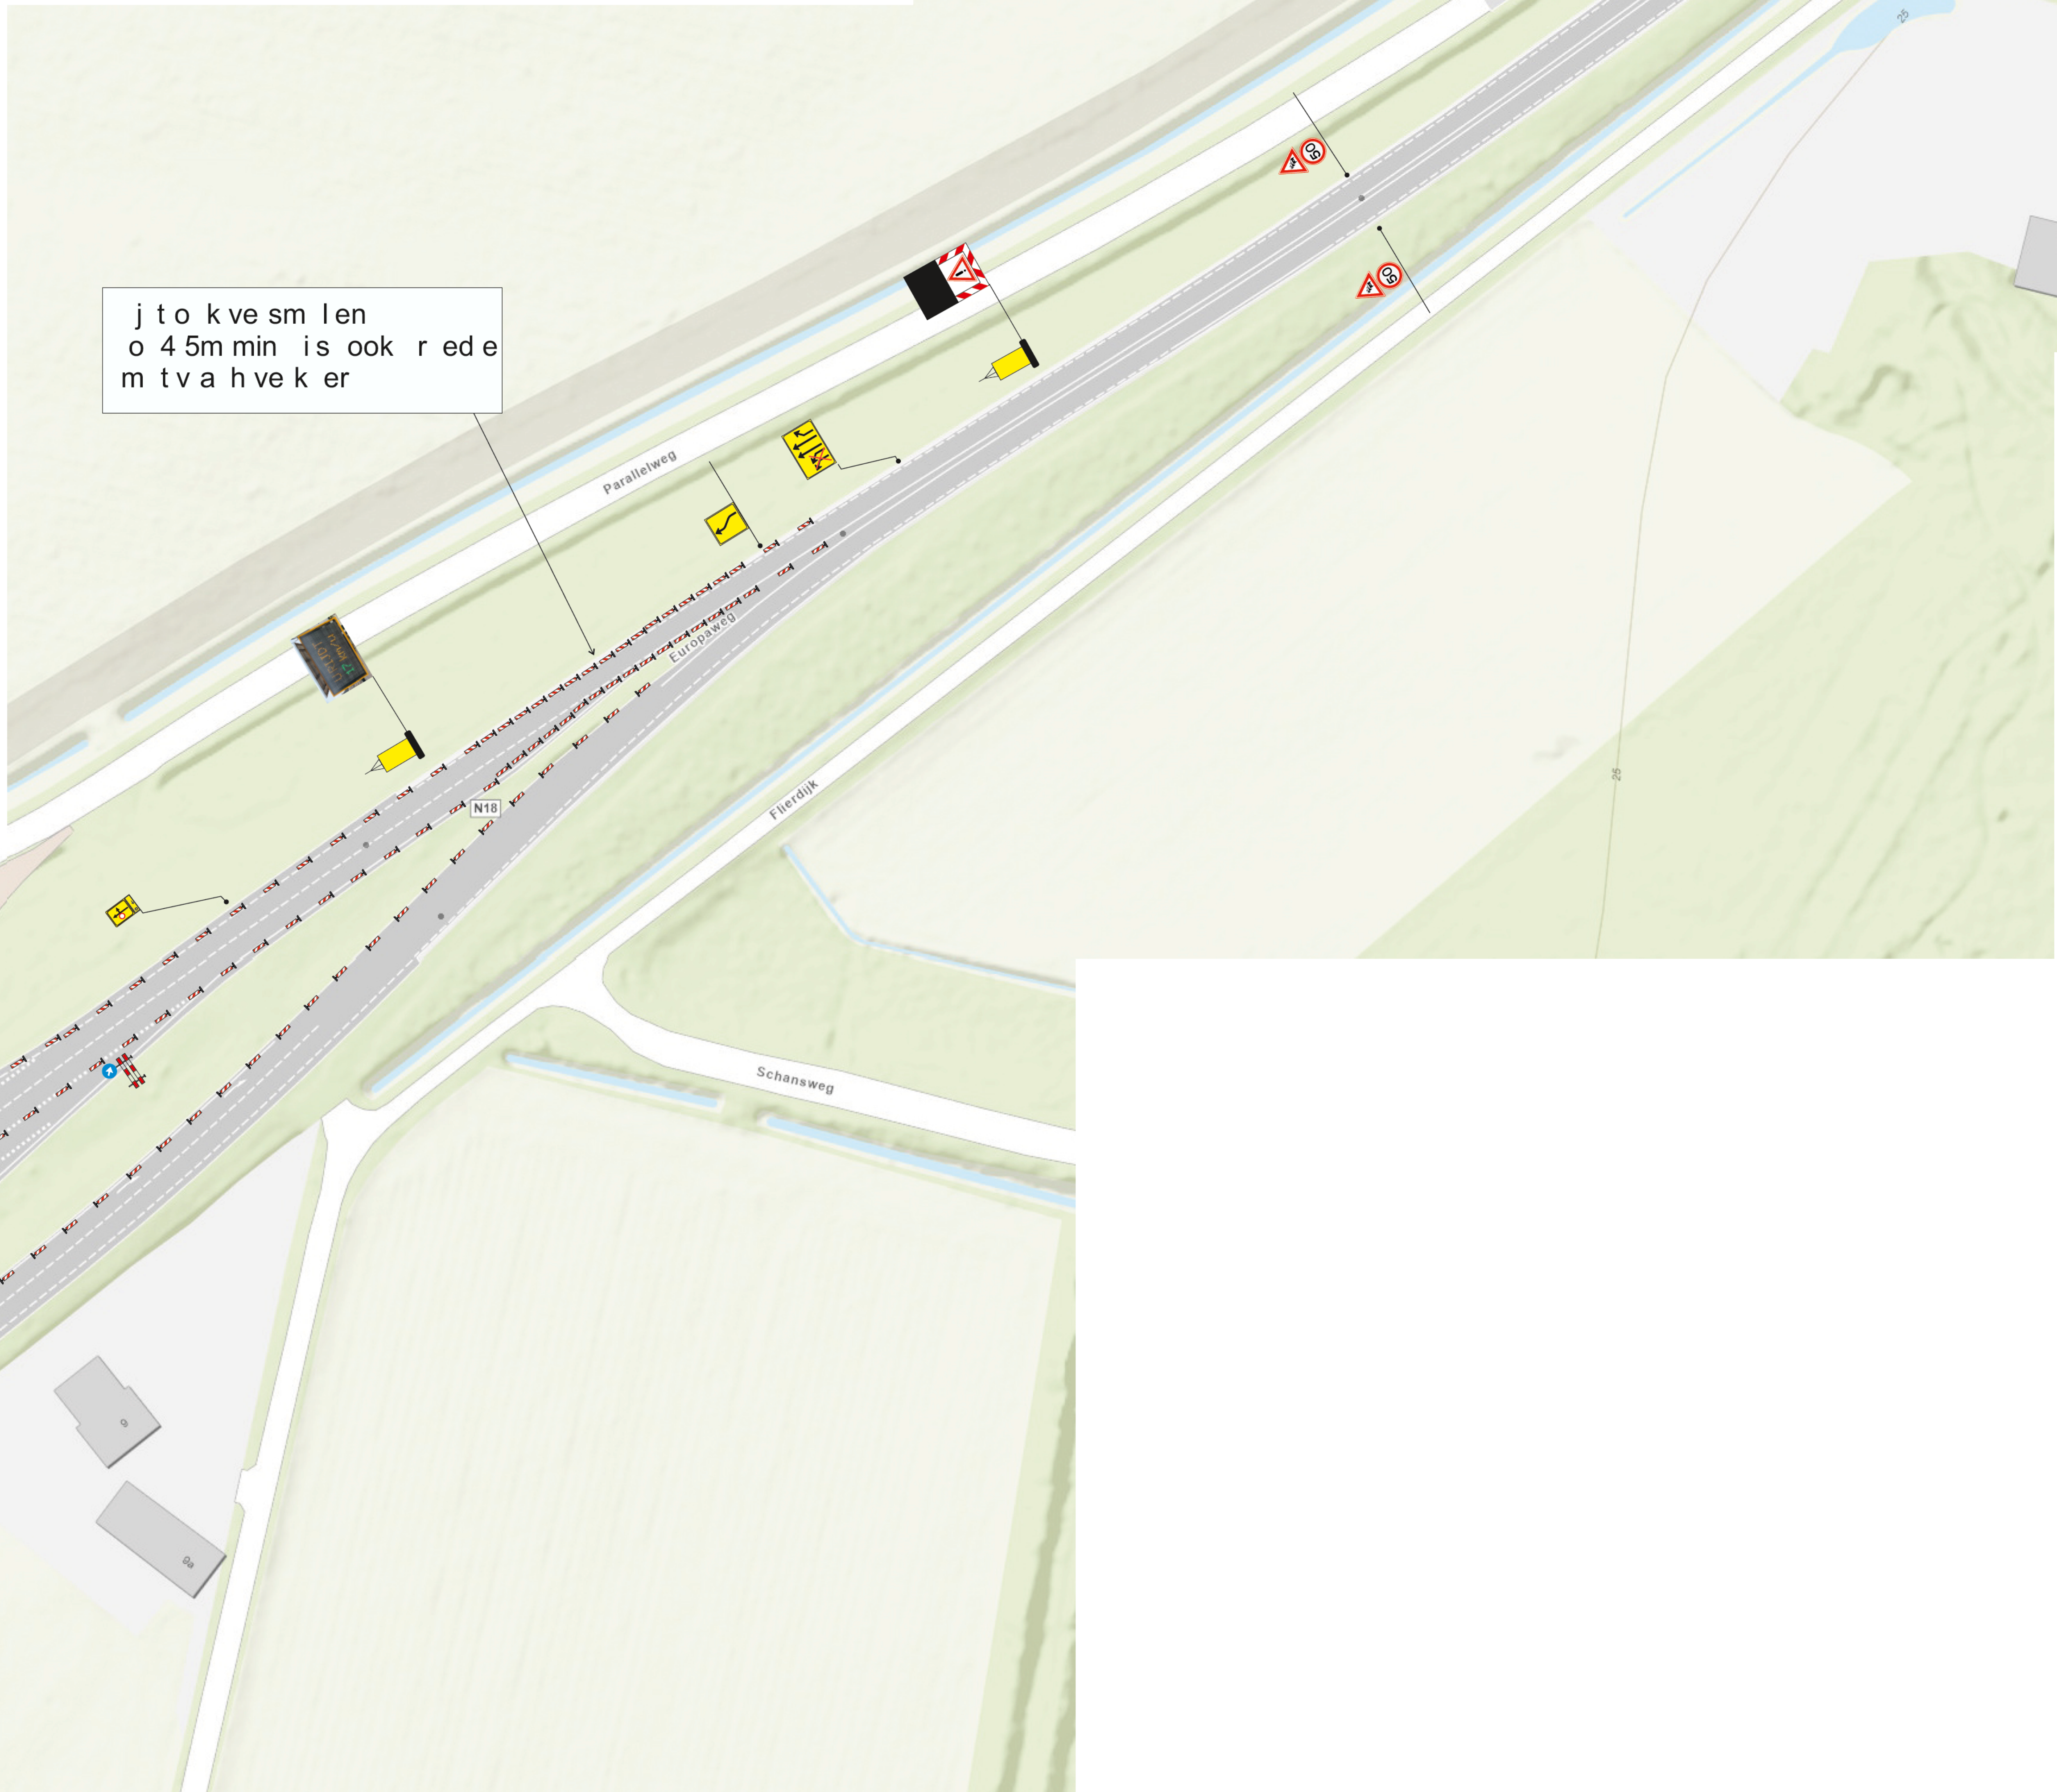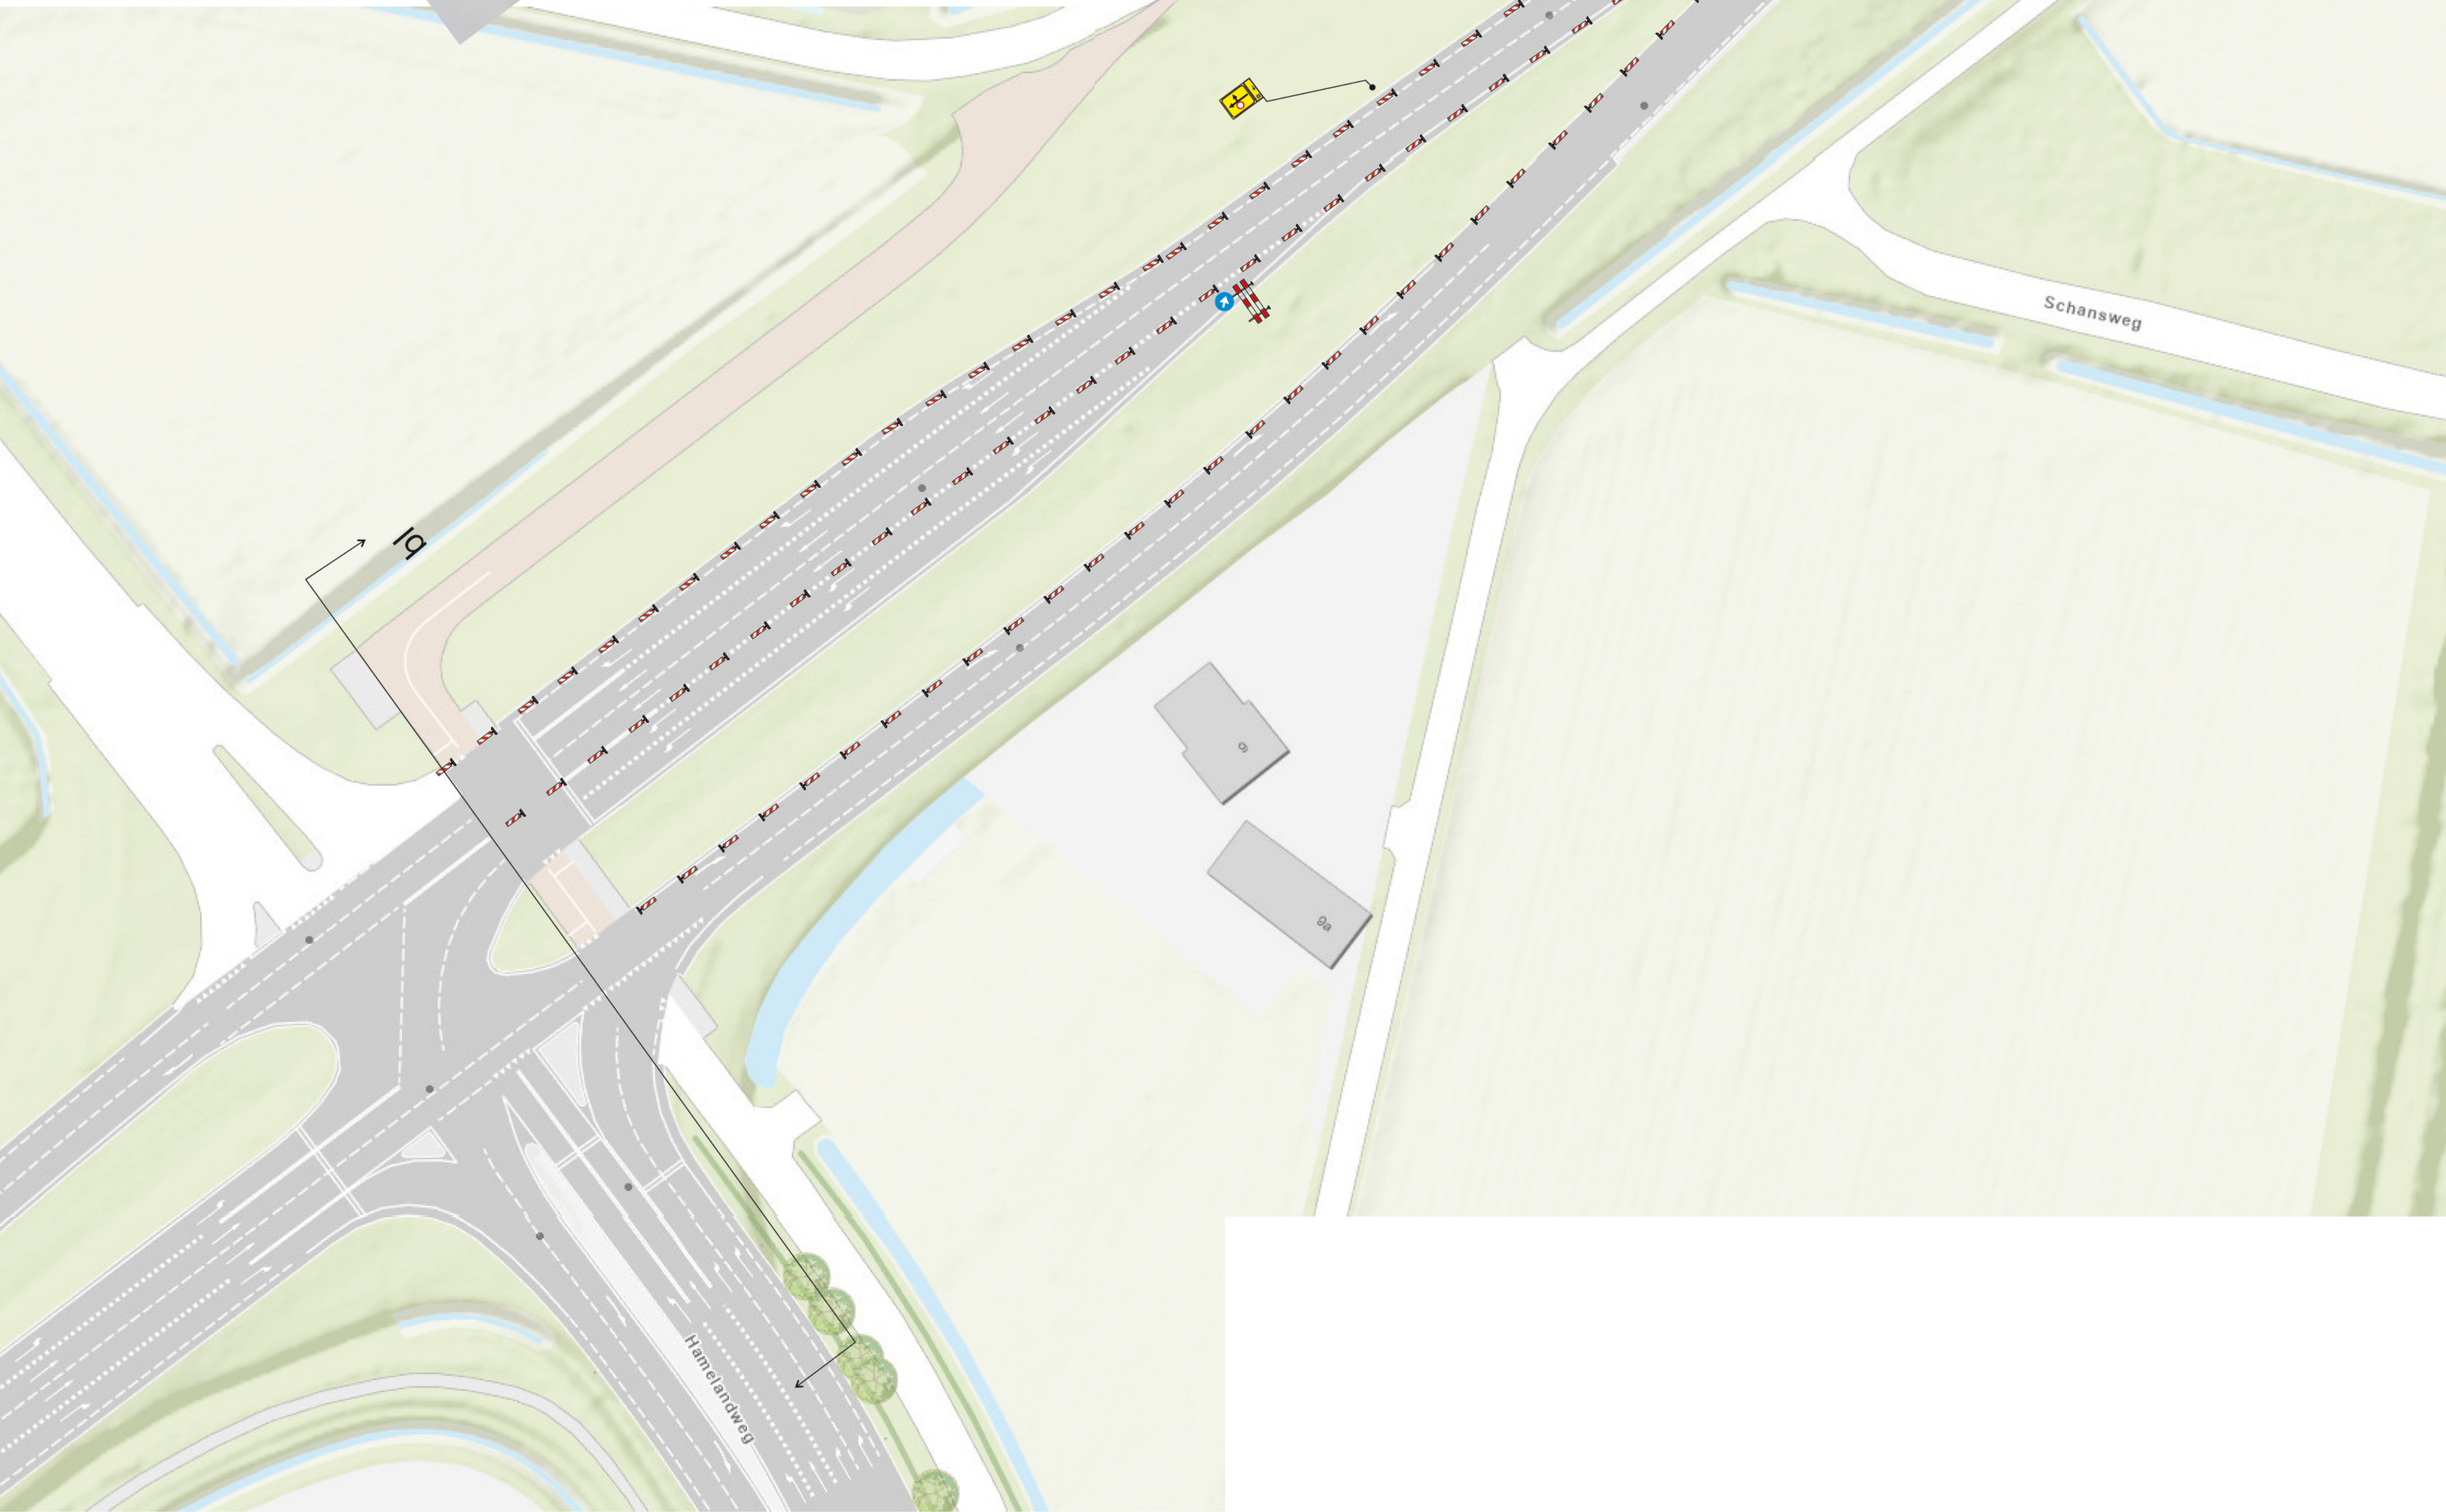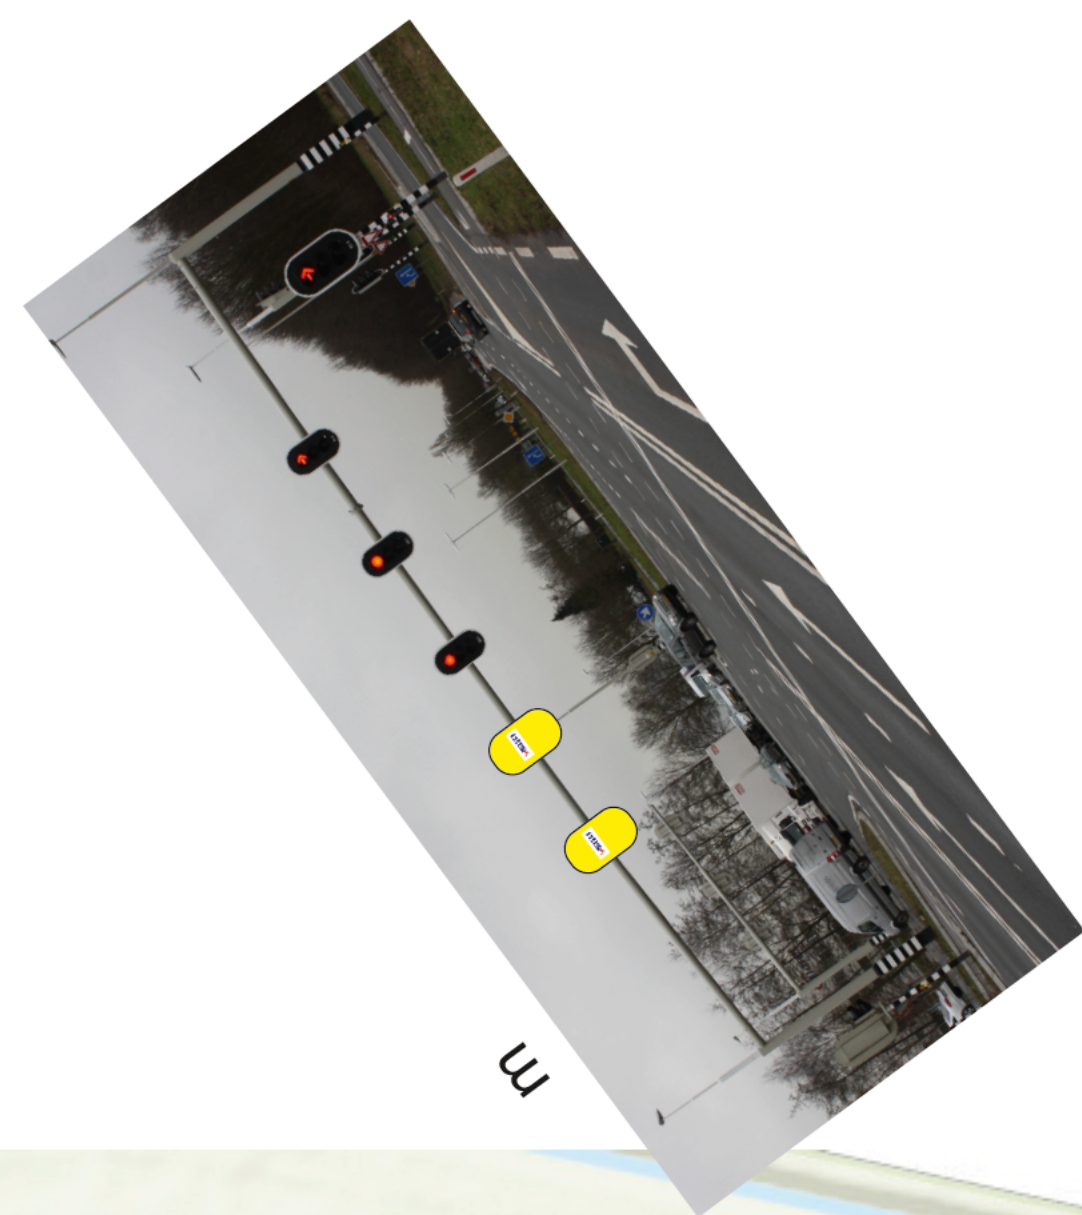

j to kve sm len
o 45m min is ook r ede
m tva hve k er


f l k f k k	
L h l i b d	f k k i l j l i j k
Z t C 0 3	
o c t	
WEISER	
ZWARTE CROSS FESTIVAL	

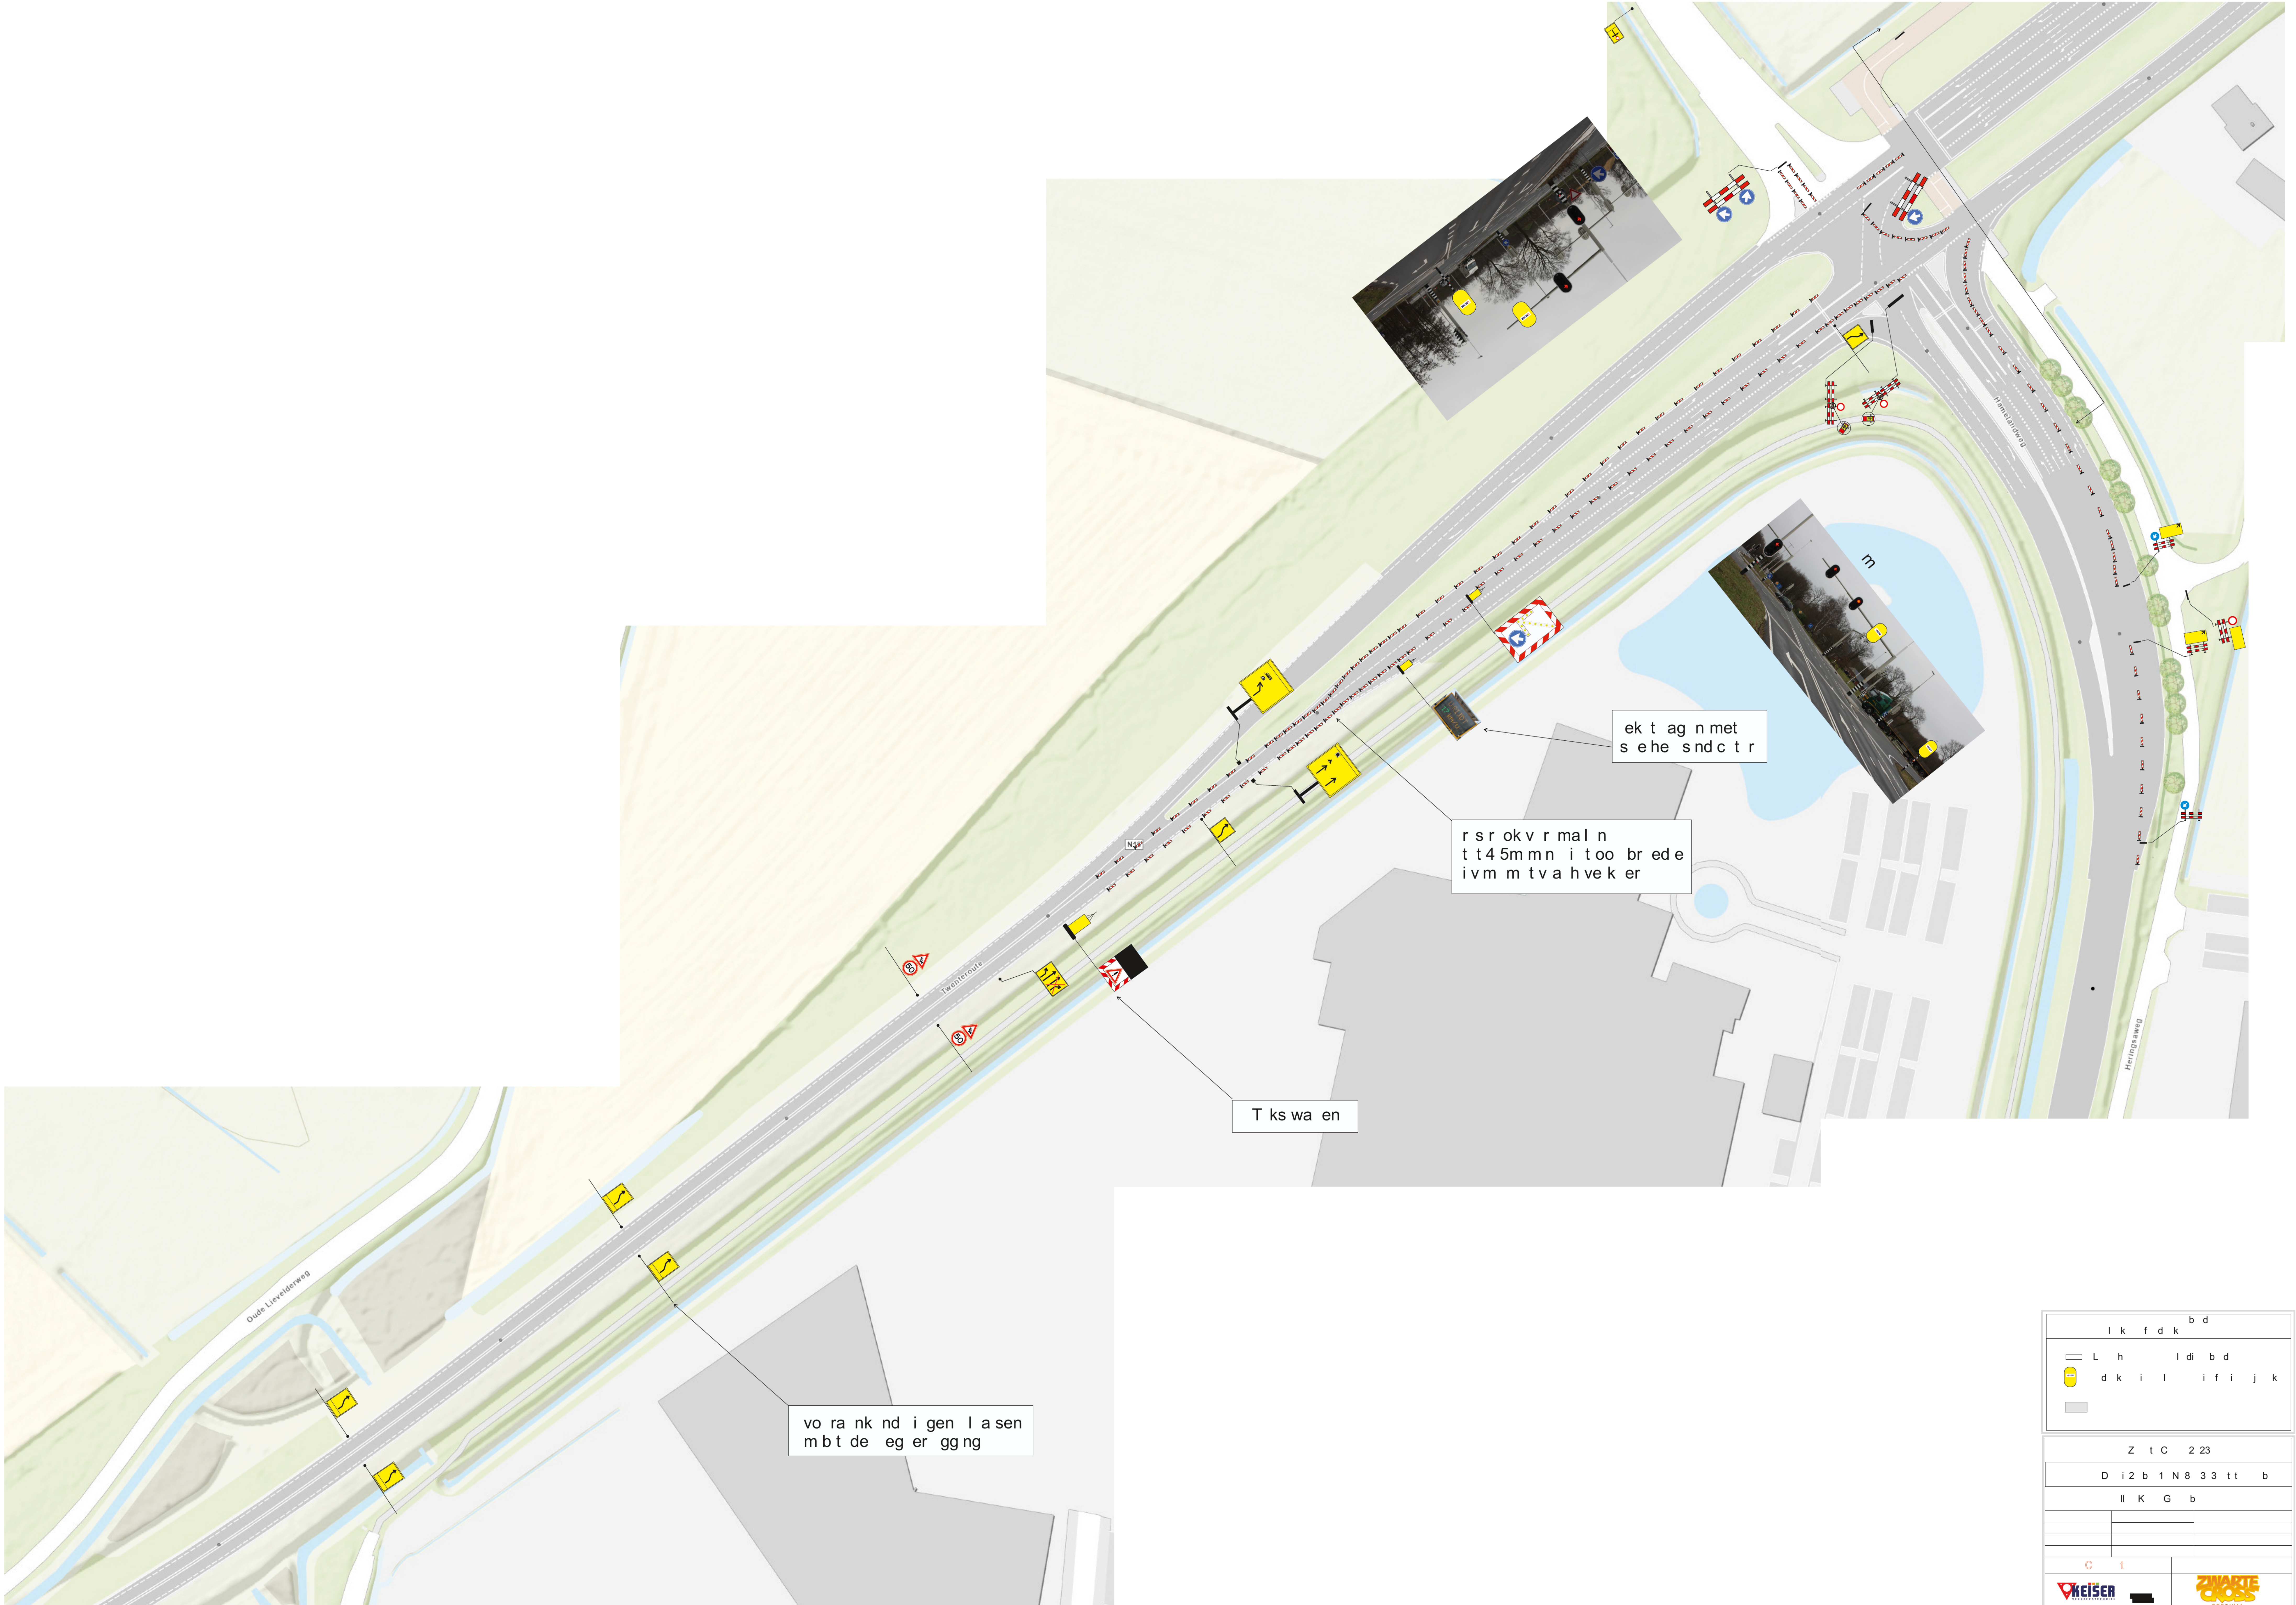

l k f d k b d	
☐ L h	☐ l d i b d
☒ d k i l	☐ i f i j k
☐	


Z t c 2 23	
D i 2 b 1 N 8 3 3 t t b	
I I K G b	
C t	



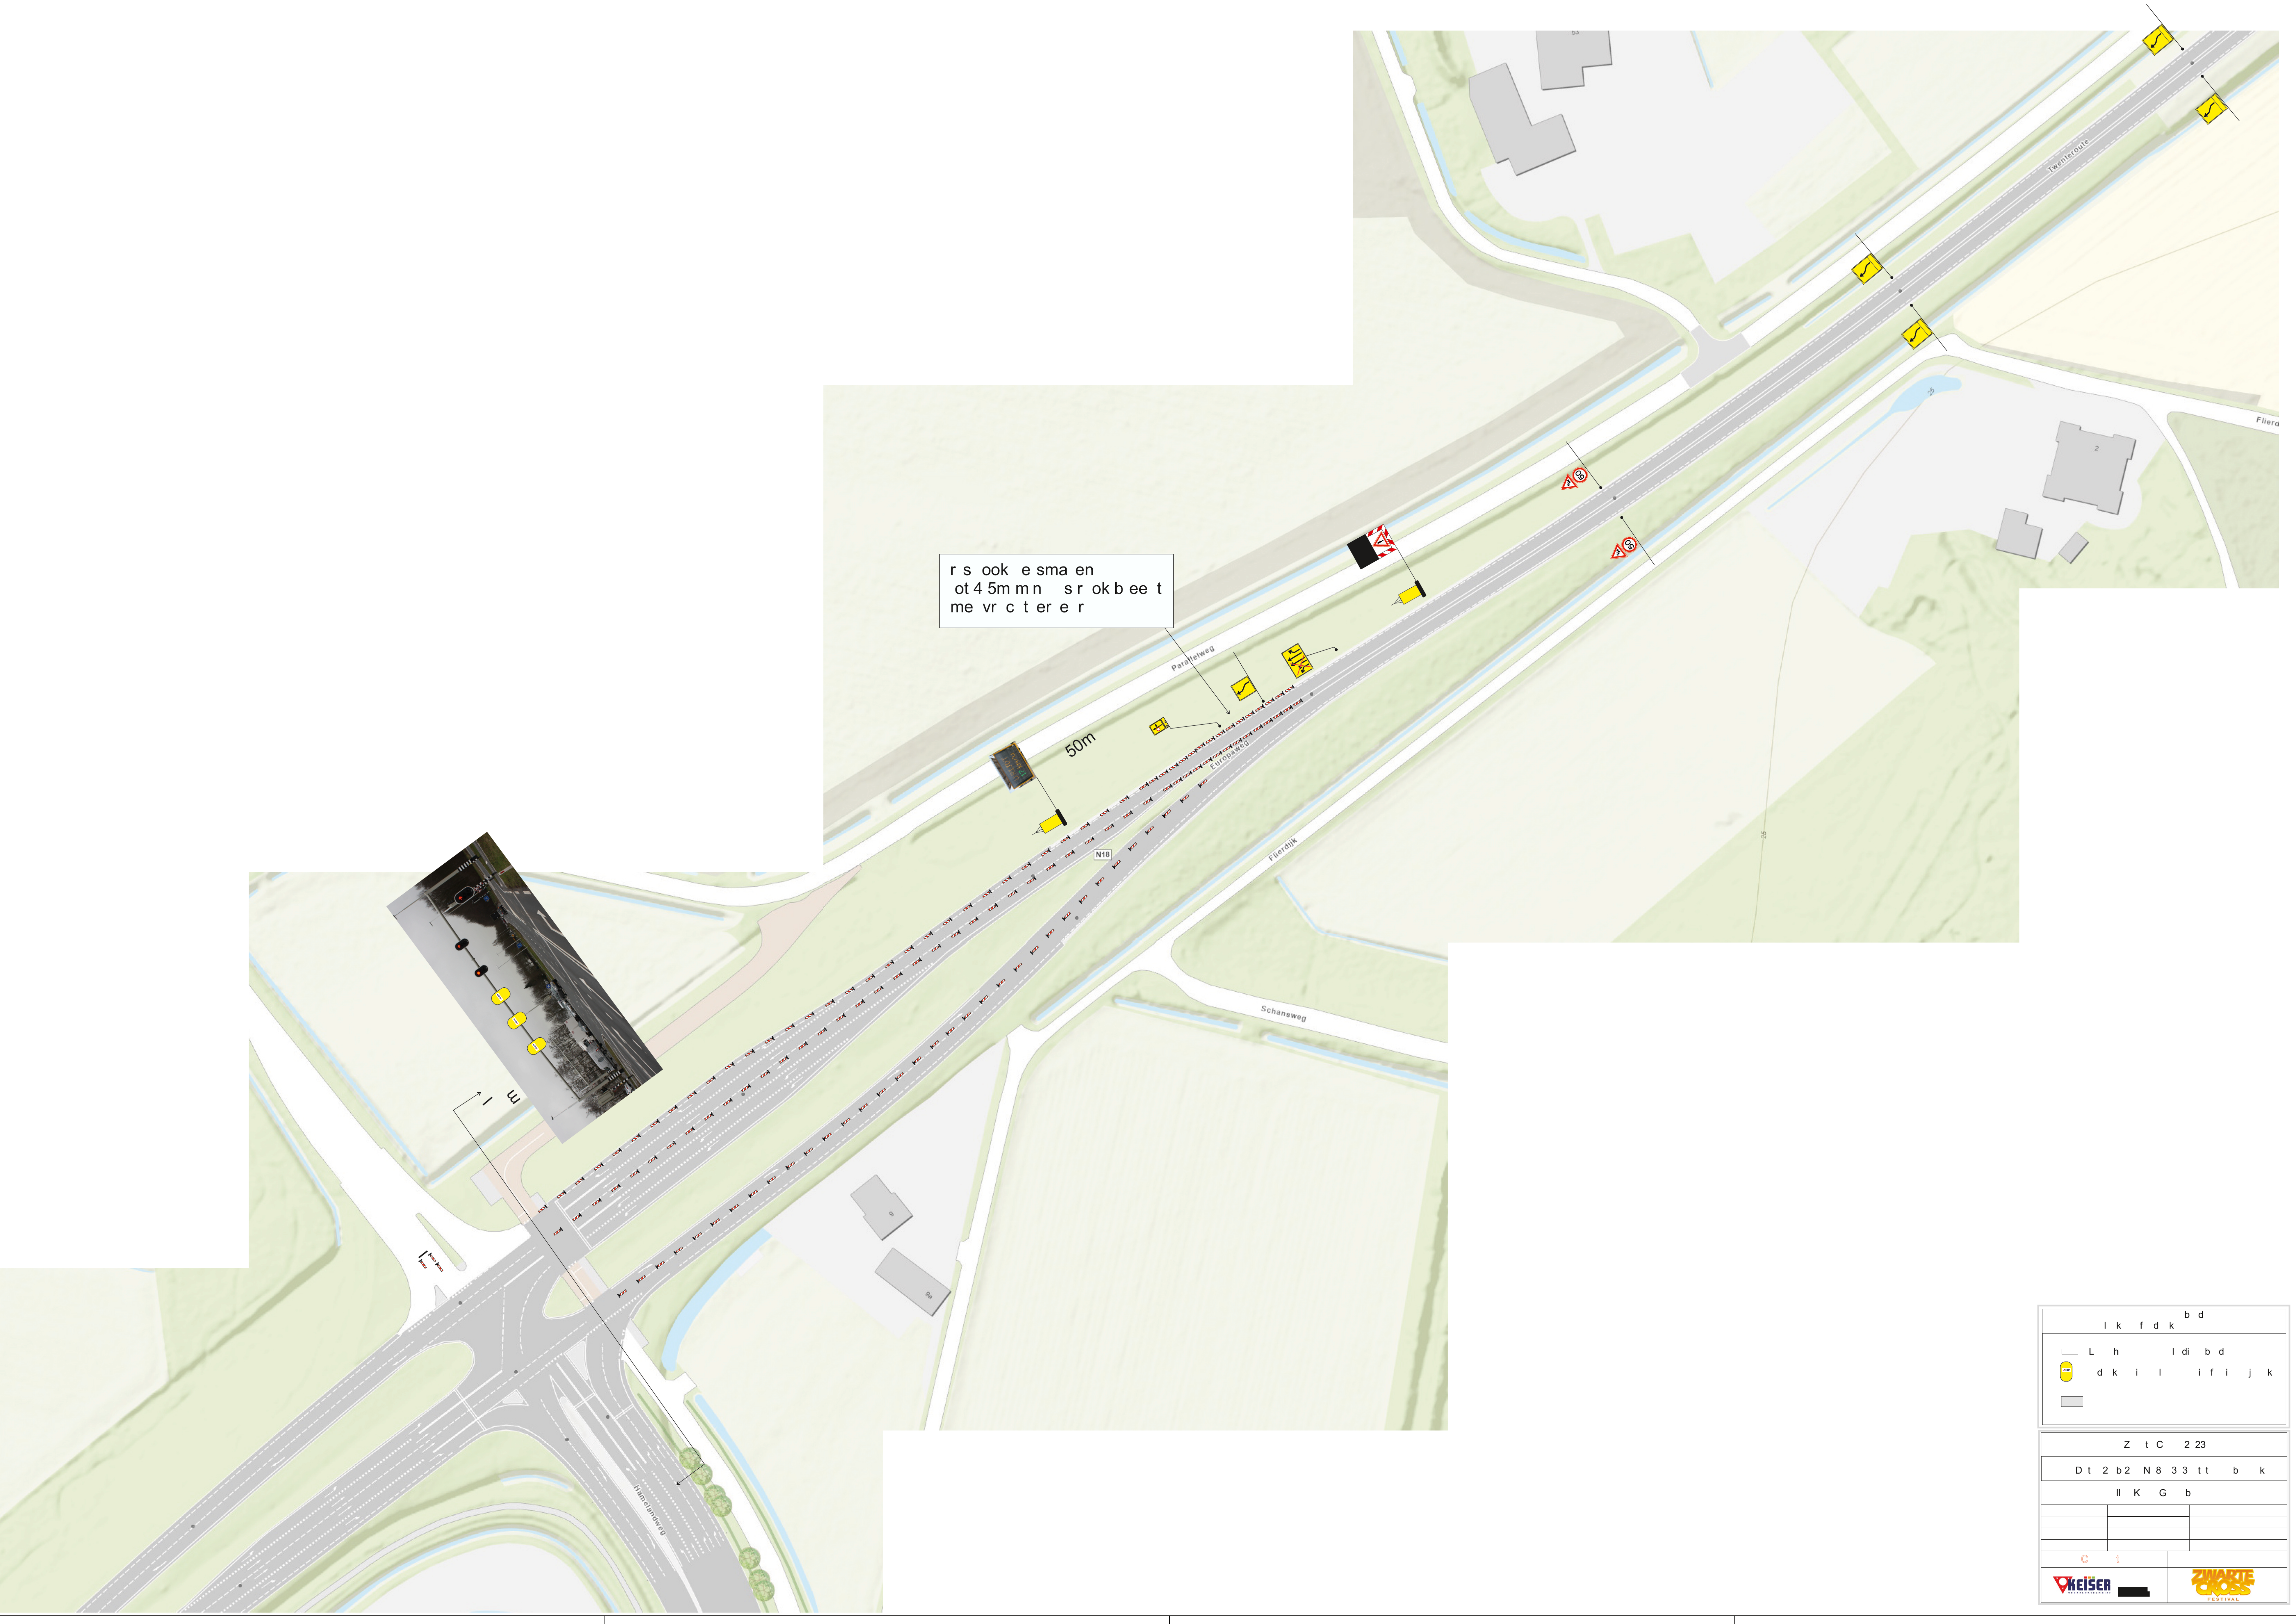

l k f d k			b d		
	L	h	l di		b d
☐	d	k	i	l	i f i j k

Z t c 2 23					
D t 2 b 2 N 8 3 3 t t b k					
I l K G b					
C		t			
					

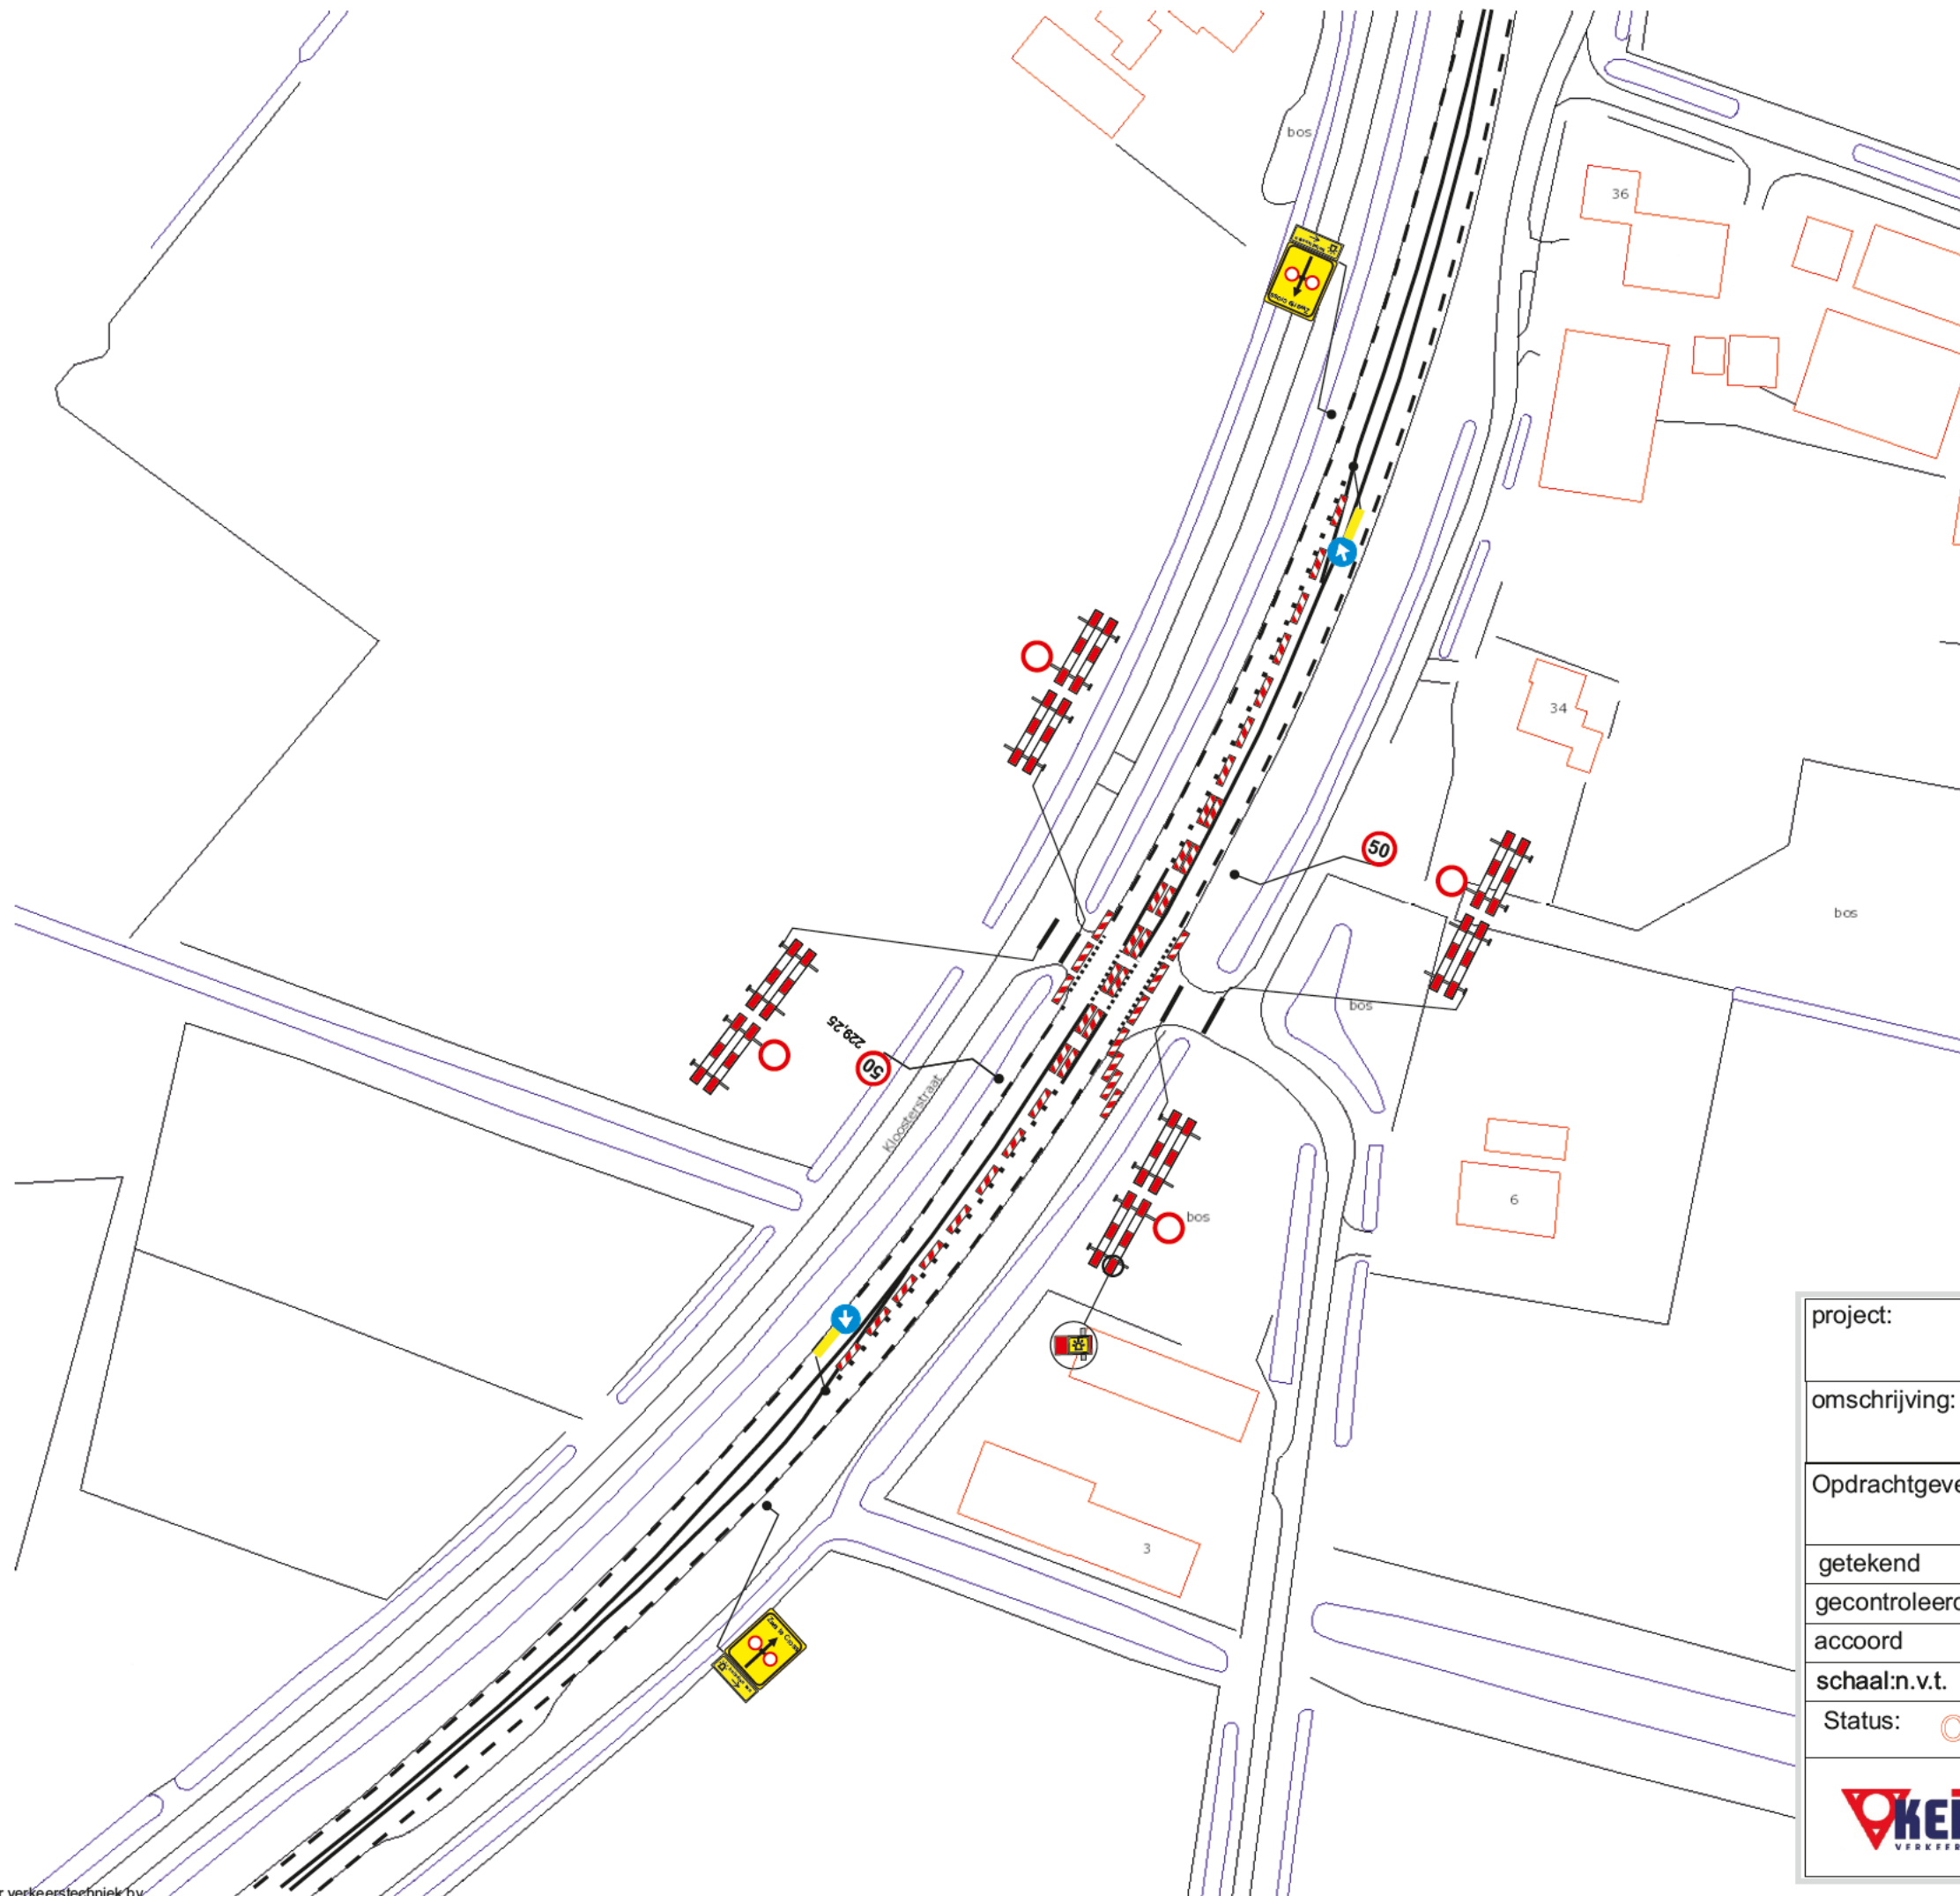

project: Zwarte Cross 2023		
omschrijving: Detail 2.5 afsluiting Grolsedijk		
Opdrachtgever: Alles Komt Goed bv		
getekend	10 april 2023	
gecontroleerd		
accord		
schaal:n.v.t.		
Status: Concept	Tek.nr.: 2300015-1004-2.5	
 Keiser verkeerstechniek Burg. Langmanweg 10 7021 BK Zelhem tel. [redacted]		

