


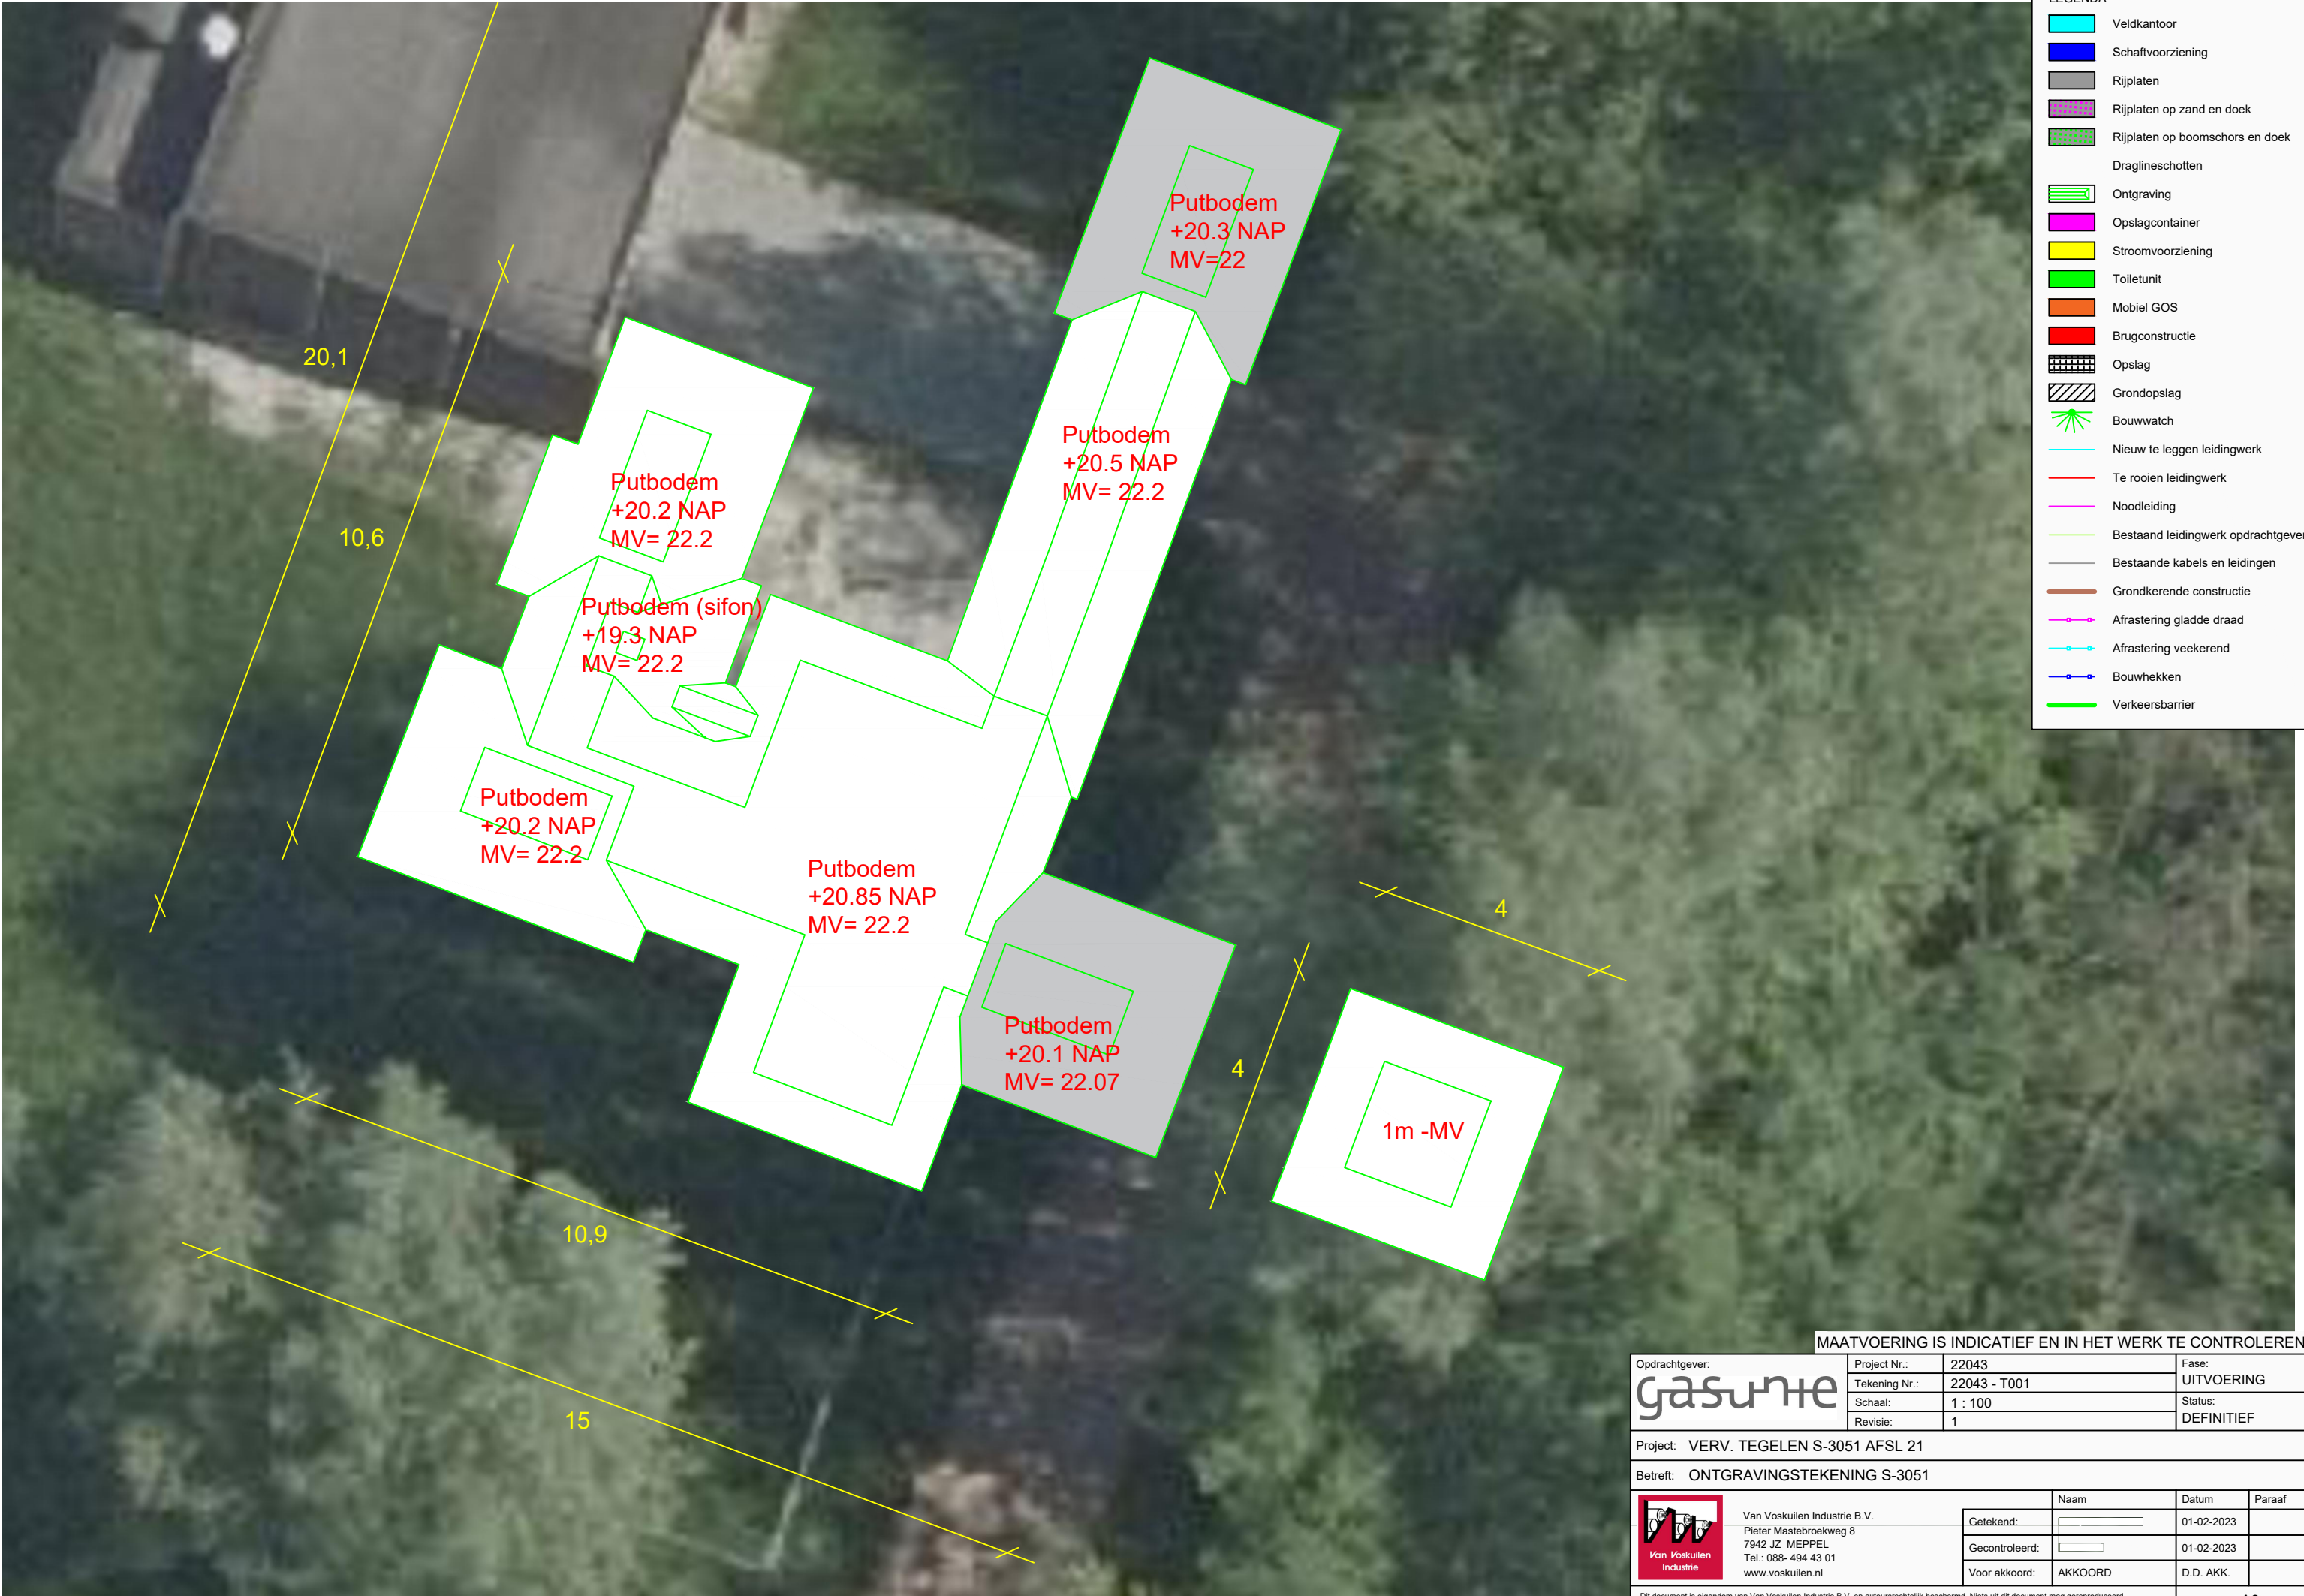

LEGENDA	
	Veldkantoor
	Schaftvoorziening
	Rijplaten
	Rijplaten op zand en doek
	Rijplaten op boomschors en doek
	Draglineschotten
	Ontgraving
	Opslagcontainer
	Stroomvoorziening
	Toiletunit
	Mobiel GOS
	Brugconstructie
	Opslag
	Grondopslag
	Bouwwatch
	Nieuw te leggen leidingwerk
	Te rooien leidingwerk
	Noodleiding
	Bestaand leidingwerk opdrachtgever
	Bestaande kabels en leidingen
	Grondkerende constructie
	Afrastering gladde draad
	Afrastering veekerend
	Bouwhekken
	Verkeersbarrier

MAATVOERING IS INDICATIEF EN IN HET WERK TE CONTROLEREN

	Opdrachtgever:	Project Nr.:	22043	Fase:		
		Tekening Nr.:	22043 - T001	UITVOERING		
		Schaal:	1 : 100	Status:		
		Revisie:	1	DEFINITIEF		
Project: VERV. TEGELEN S-3051 AFSL 21						
Betreft: ONTGRAVINGSTEKENING S-3051						
	Van Voskuilen Industrie B.V. Pieter Mastebroekweg 8 7942 JZ MEPPEL Tel.: 088- 494 43 01 www.voskuilen.nl			Naam	Datum	Paraaf
			Getekend:		01-02-2023	
			Gecontroleerd:		01-02-2023	
			Voor akkoord:	AKKOORD	D.D. AKK.	
Dit document is eigendom van Van Voskuilen Industrie B.V. en auteursrechtelijk beschermd. Niets uit dit document mag gereproduceerd of anderszins overgenomen, gekopieerd of vermenigvuldigd worden zonder schriftelijke toestemming van de auteur.						Formaat: A3