


Verbetering Entreegebied Trompenburg DO



LIGGING 1:1000

Maatsboulevard (30422)

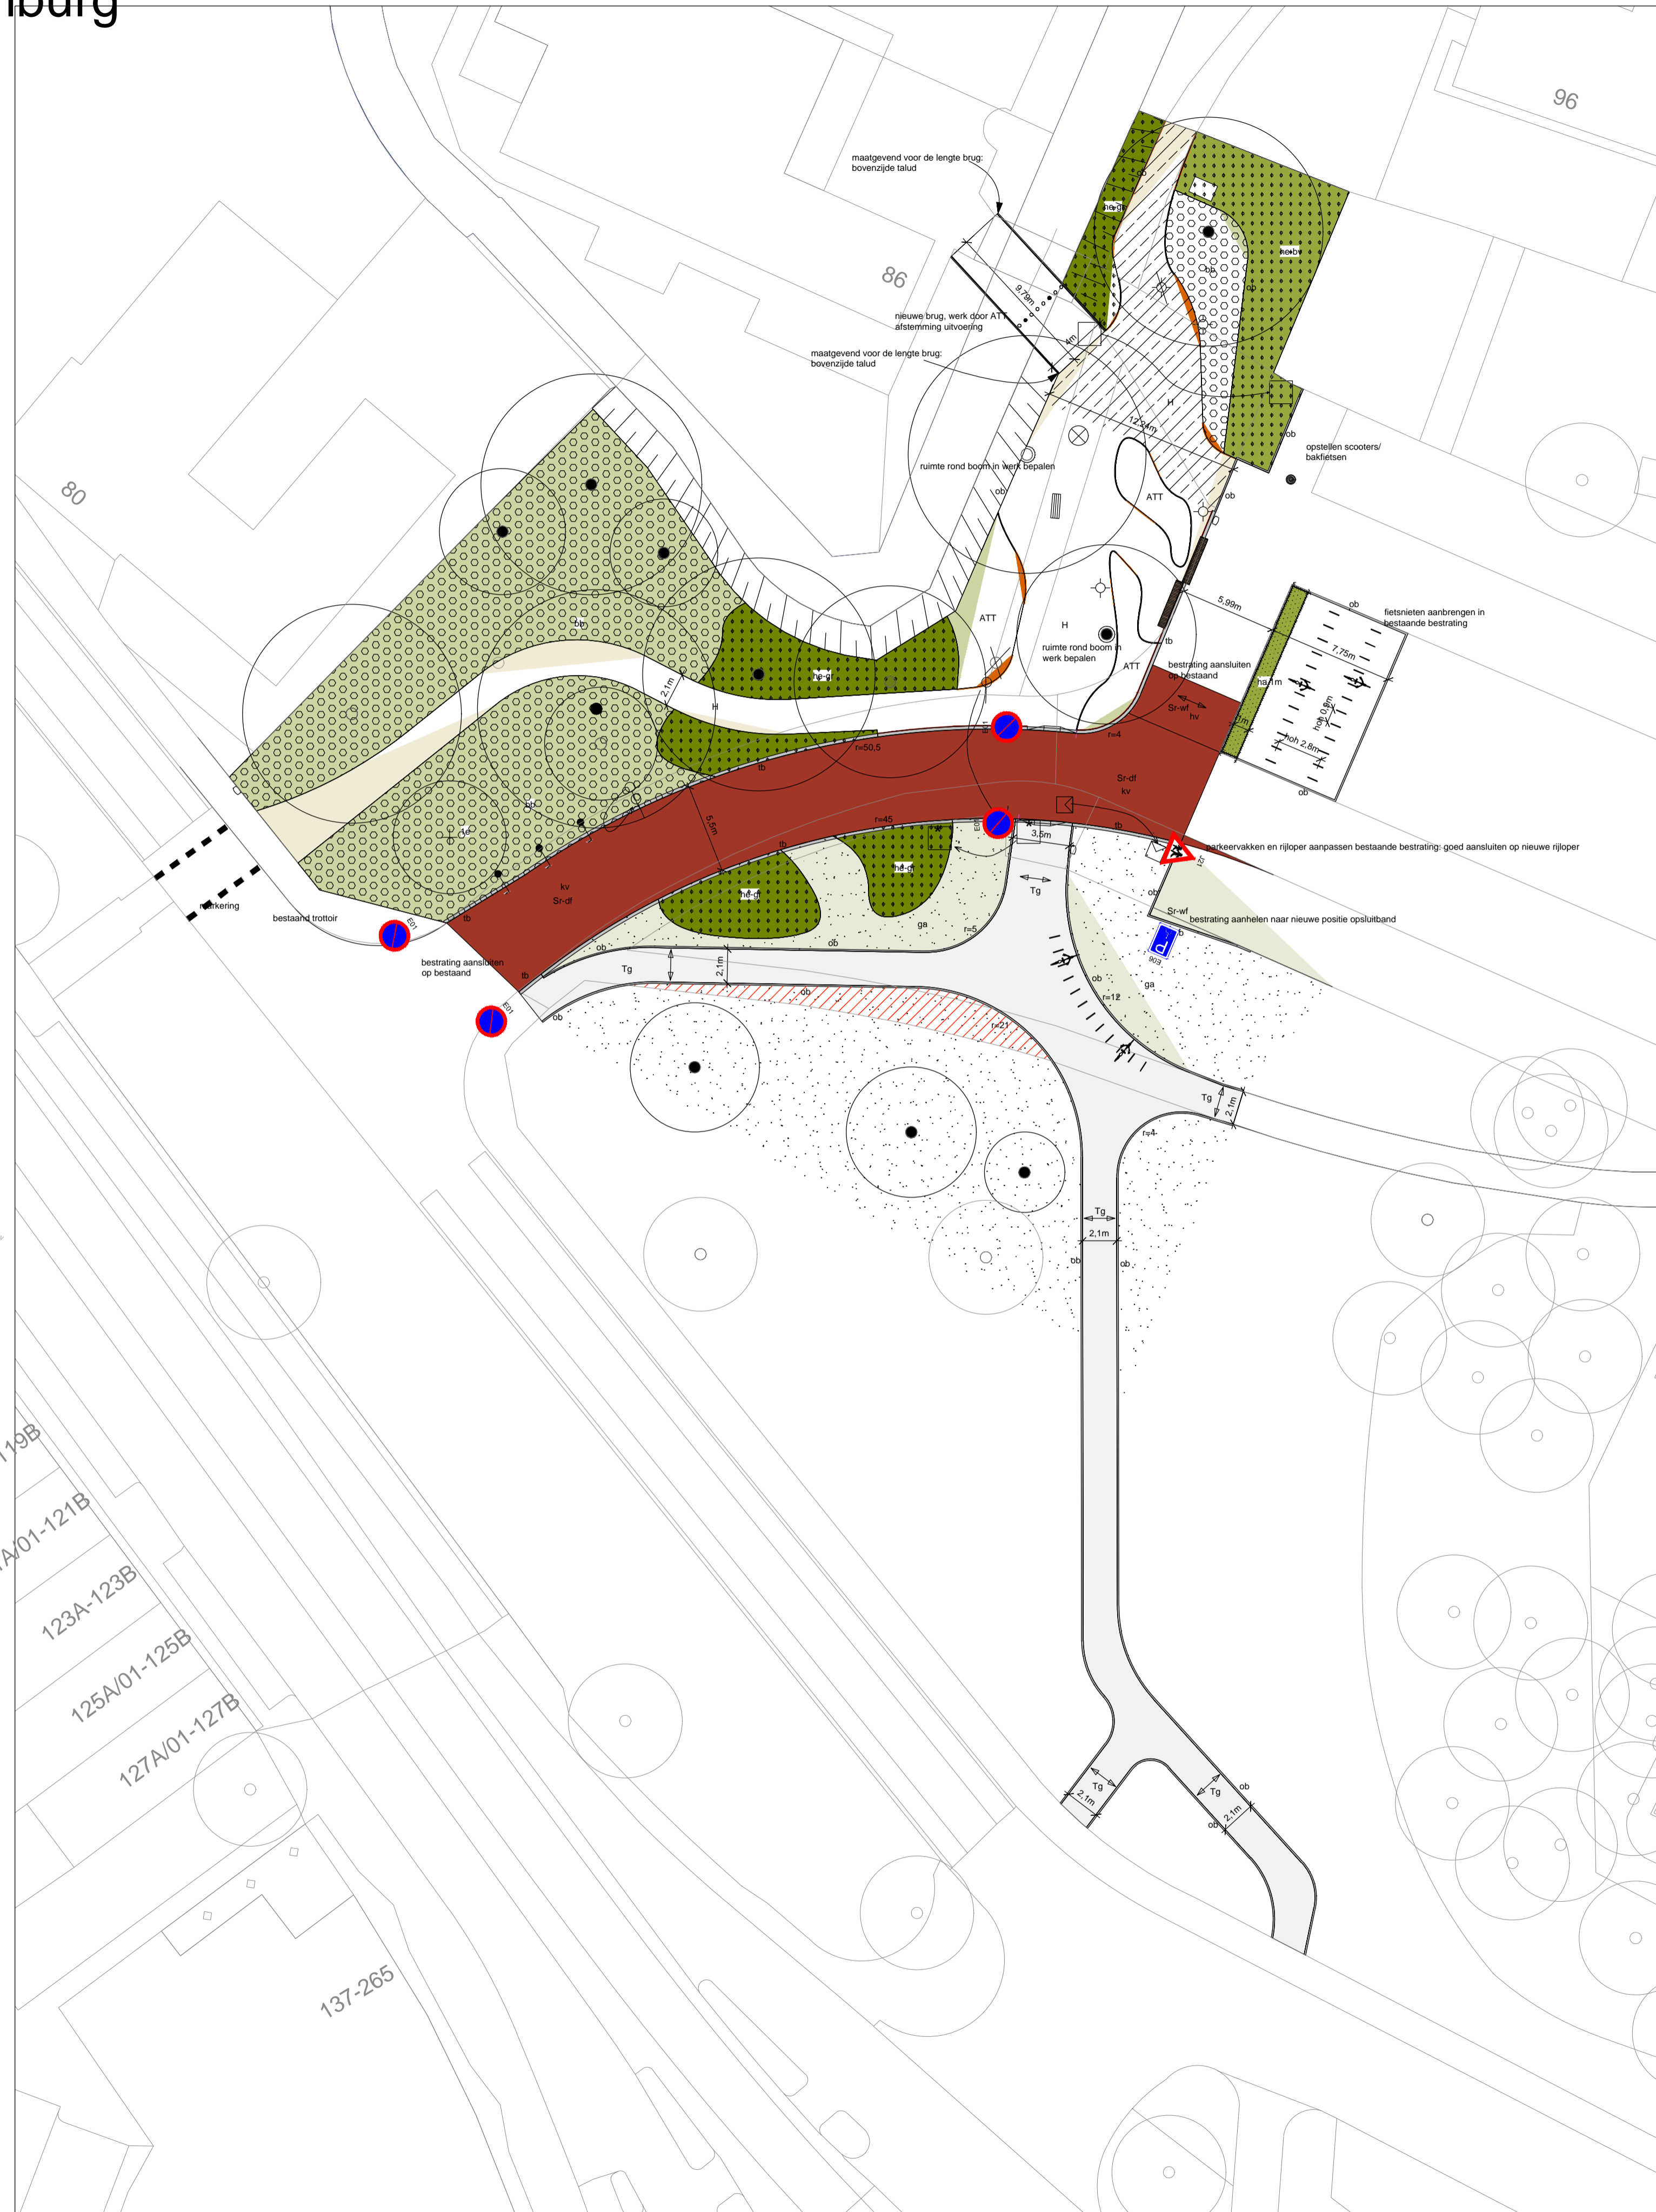

1:250

VERKLARING

- bestaande boom
- bestaande boom, kroon diameter schatting
- te planten boom, 1e grootte
- te roeien boom
- haag groenblijvend, dubbele plantrij, hoogte 1m, breedte 1m
- bodembedekkers (Hedera), groenblijvend, NB: aanplanten door ATT, bestaande bb handhaven, vervangen bestaande heesterondergroei door bb
- gazon/ bestaand gazon, aanhelen randen
- heesters tot 1,50m hoog groenblijvend, wel grondwerk, aanplant door ATT
- heesters tot 1,50m hoog bladverliezend, aansluiten op bestaand plantvak, wel grondwerk, aanplant door ATT
- plantvak vaste planten tot 40cm hoogte, vaste plantencollectie ATT, aanplant door ATT
- trottoirband 18/20 x 25cm, "Rotterdam" opsluitband 10 x 20cm, "Rotterdam"
- invalidenoprit vlg. Standaard Wegenbouw Detail
- betontegels "Rotterdam" 30 x 30 x 4.5cm
betontegels "Rotterdam" 30 x 15 x 8cm
- verwijderen bestaand voetpad, vervangen door gazon
- straatbaksteen rood gereduceerd - dikmaat (hergebruik)
straatbaksteen rood gereduceerd - waalfmaat (hergebruik)
- keperverband
halfsteensverband
- halfverharding type IJsselmix (Stabilizer), alleen voetgebruik
halfverharding type IJsselmix (Stabilizer), overrijdbaar kleine vrachtwagens
opsluiting plantvakken in halfverharding, cortenstaal 20cm (of aluminium/kunststof), verankering piketpalen
- lichtmast 6m hoog, bestaande positie
lichtmast 6m hoog, kleur Rotterdamgrijs, armatuur type standaard, verplaatst
te verwijderen paaltop
paaltop historiserend, lichtmast historiserend, kleur flessengroen (RAL 6007)
- prefab cortenstalen rand met zielelement (zie detail), hoogte 55cm boven maaiveld
- positie bestaande pompkast (indicatief)
- nutskast bestaand
verplaatste nutskast, nieuwe positie (kast met sterretje check overbodig/ in functie)
- fietshekje "Rotterdam", 64,5cm, kleur Antracietgrijs, plaatsing 90cm h.o.h.
- parkeer-betaalautomaat, huidige locatie
parkeer-betaalautomaat, nieuwe locatie
- rioolkolk inpassen in maaiveld
- afvalbak "Rotterdam", 90 l, kleur Antracietgrijs
trottoirpaaltje type Kegelbinkie, kleur Antracietgrijs
- vlaggenmast 6m, type banier, conisch, kantelvoet (type en aanschaf door ATT)
digitaal informatiebord (type en aanschaf door ATT), voorlopige positie
- bestaande situatie
- nieuw aan te leggen situatie
- materiaalgrens
- bestratingsrichting
- maatvoering in meters
- projectgrens

OPMERKINGEN

- Lichtplan PM
- Bordenplan PM
- Beplantingsplan PM

LET OP:
Positie bomen langs pad halfverharding is op het oog, afwijkend van de GIS-ondergrond

Entreegebied Trompenburg

Studio Diekema Landschapsarchitectuur
Van Nelleweg 1 / 3044 BC Rotterdam
+31 10 4782278 / studiodiekema@xs4all.nl

werk	Verbetering Entreegebied Trompenburg	schaal	1:250	formaat	A1	datum	12-07-2022
opdrachtgever	Gemeente Rotterdam	werknnummer	bestand	VO Arboretum 12072022.vwx	gewijzigd		
	DO-TrB-PI01	tekeningnummer	DO-Plan 01	gewijzigd			

