


Zij-aanzicht (Doorsnede ulonder)

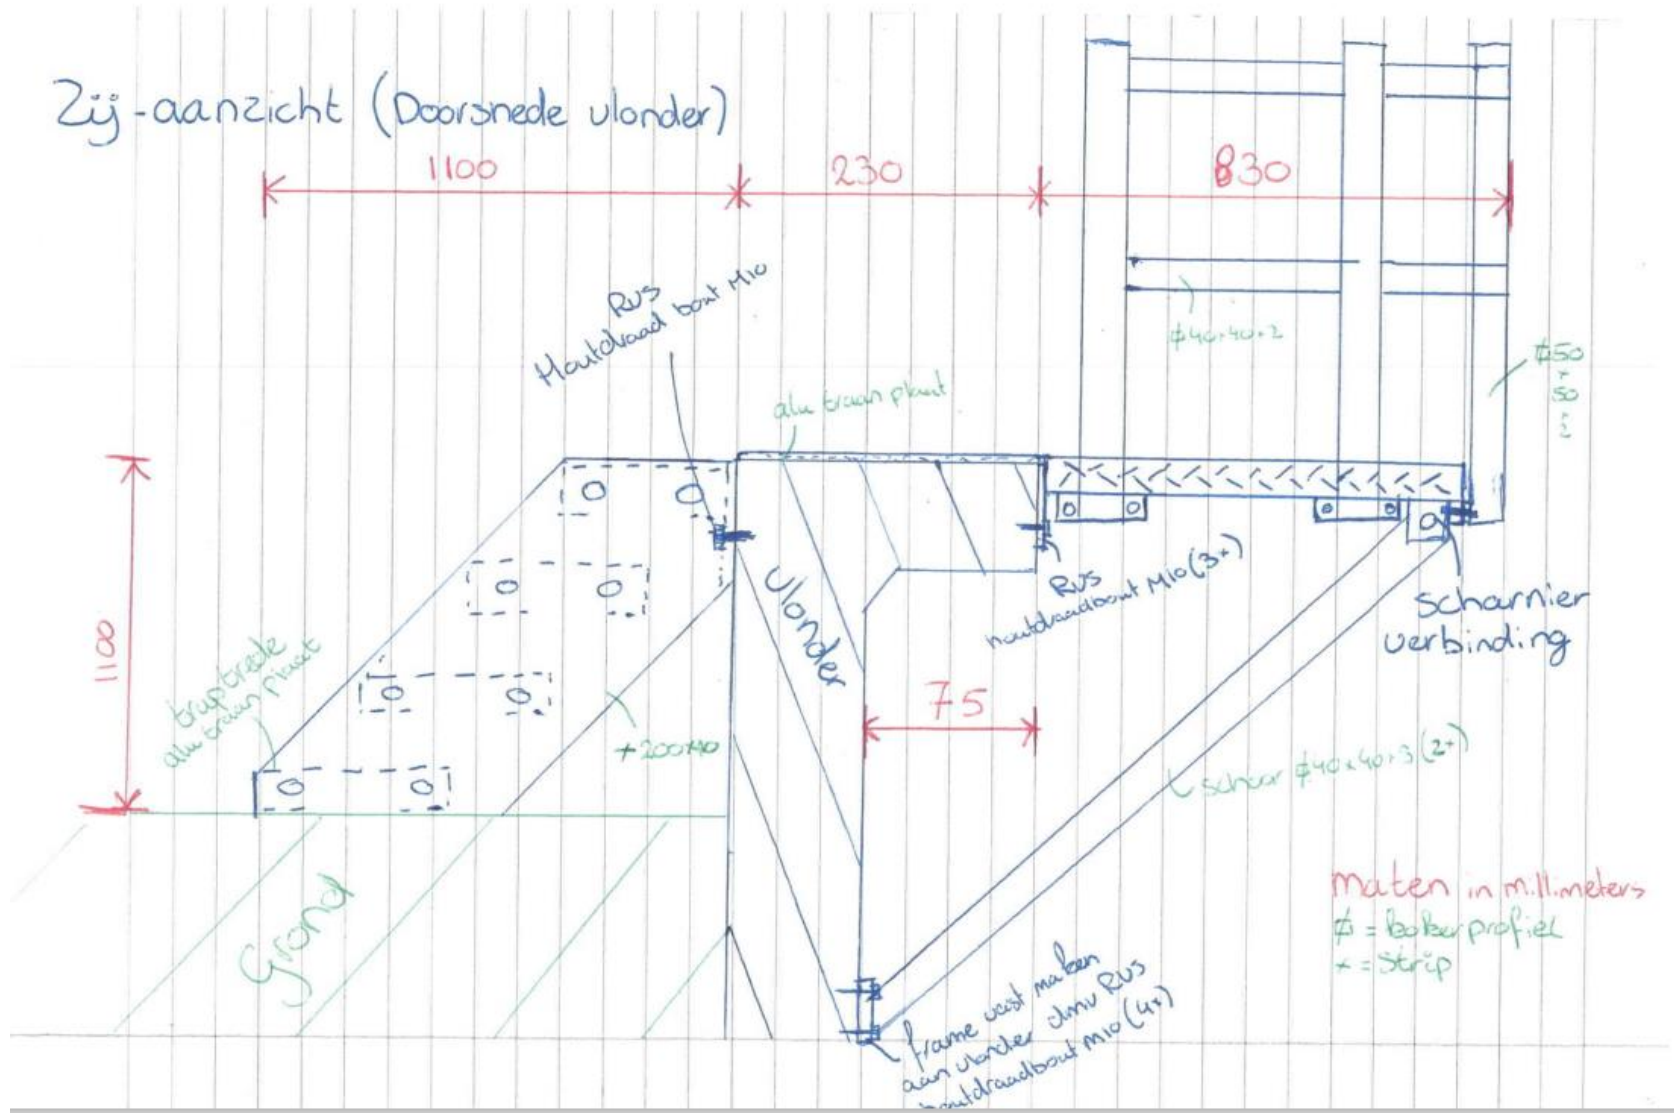

maten in m.m.meters
 ϕ = bolter profiel
 $+$ = strip

Zij aanzicht trap