


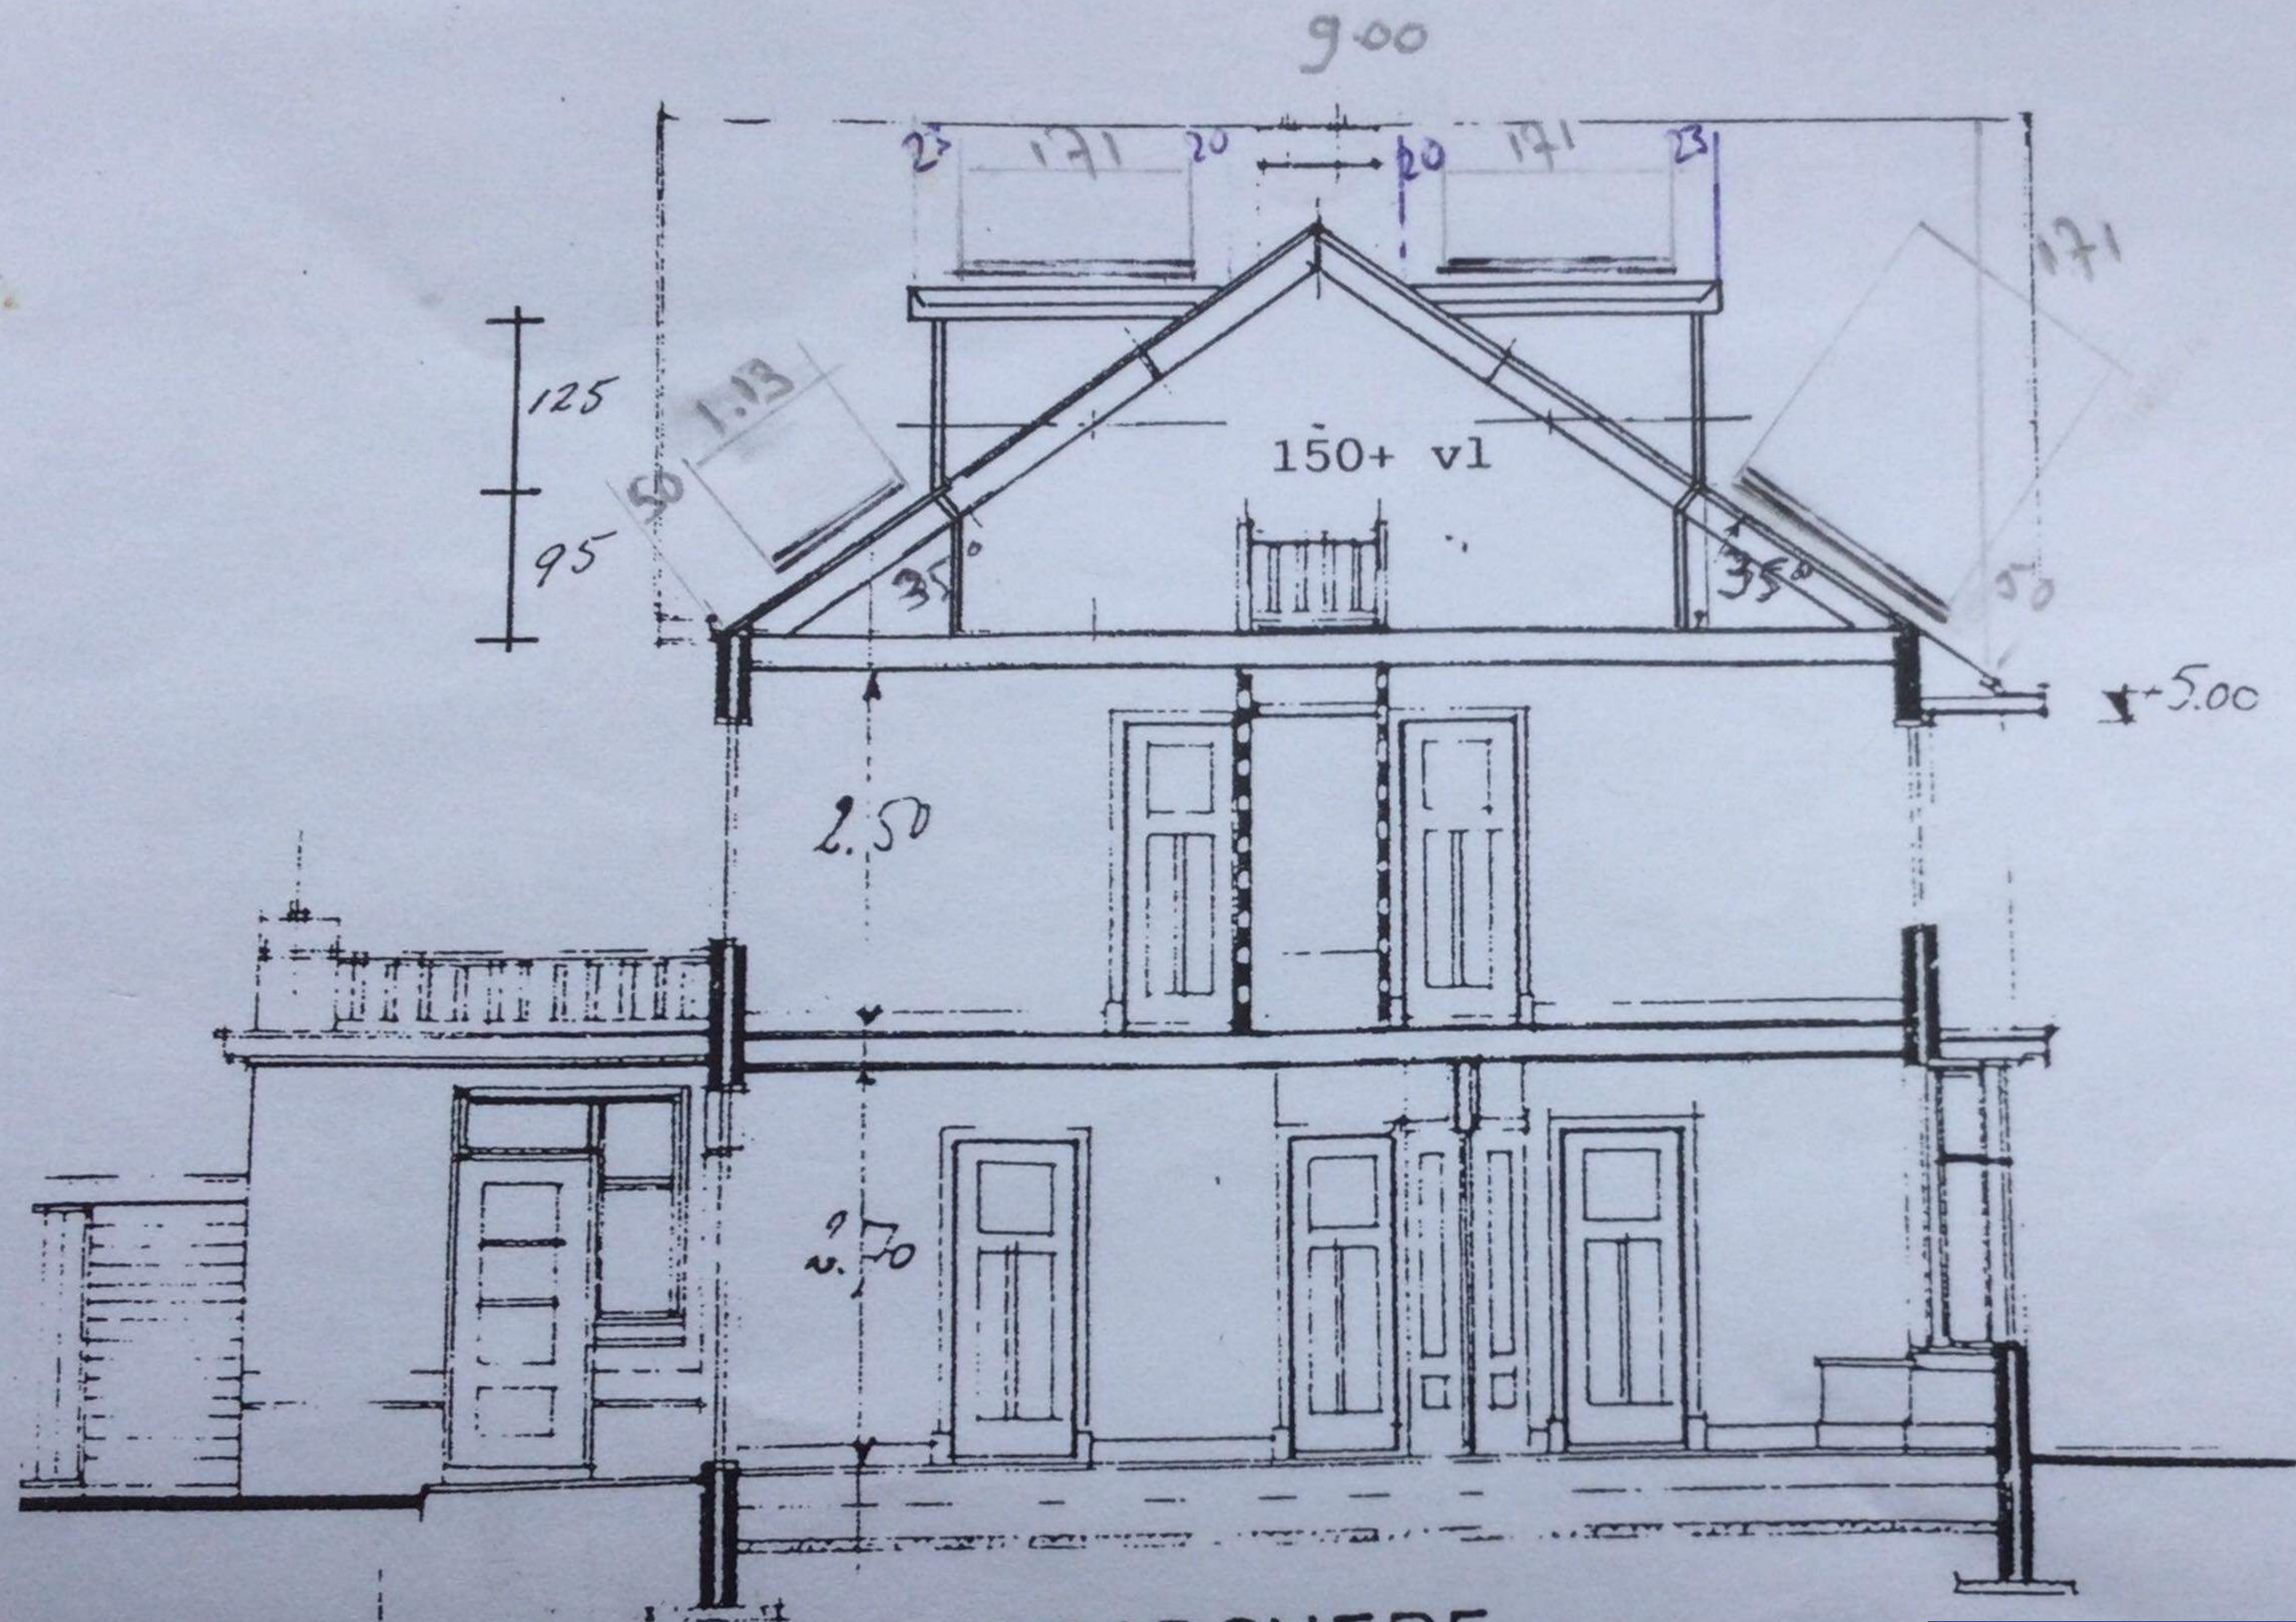

DOORSNEDE

Behoort bij beschikking van
Burgemeester en Wethouders
van Leiden

Wabo Z/23/3523959



457


339

59


59

20, 113 x 113, 20

D. 1997

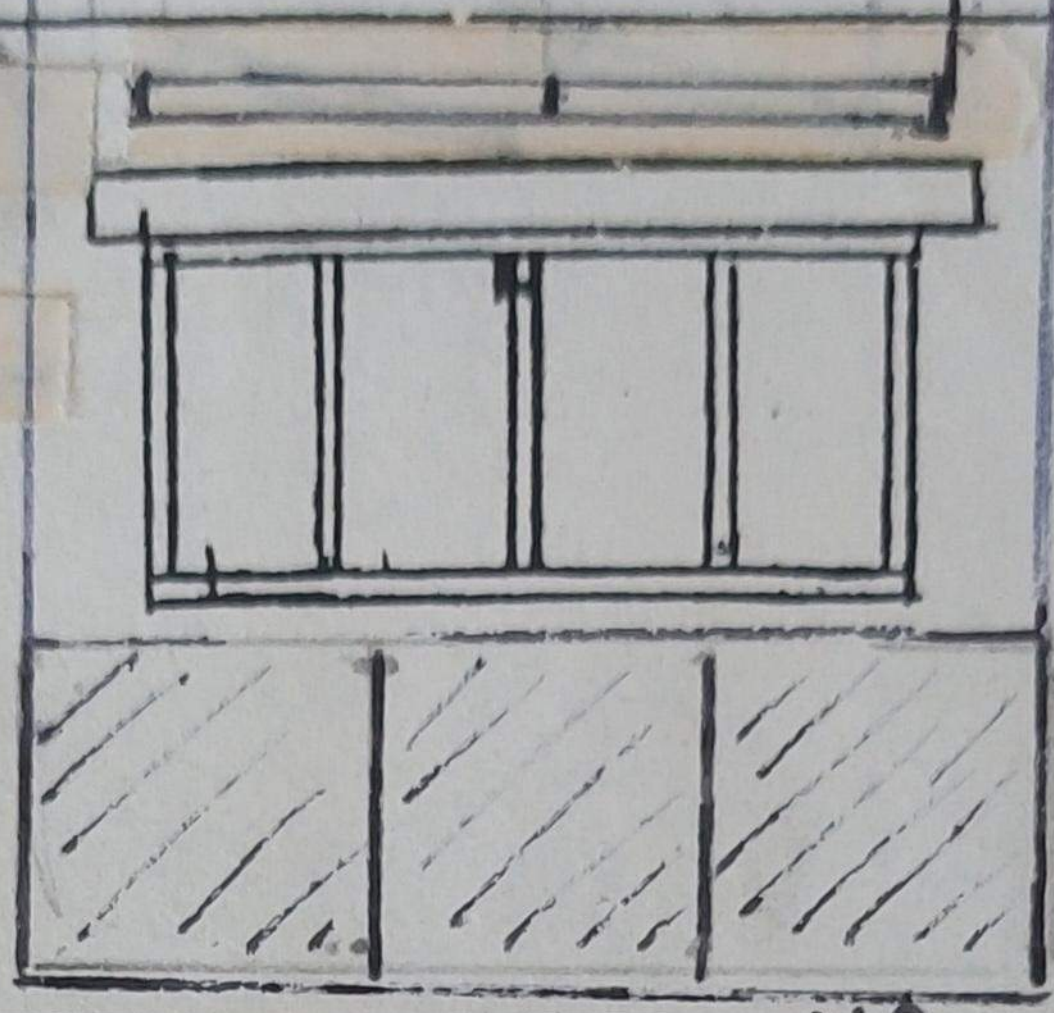


113

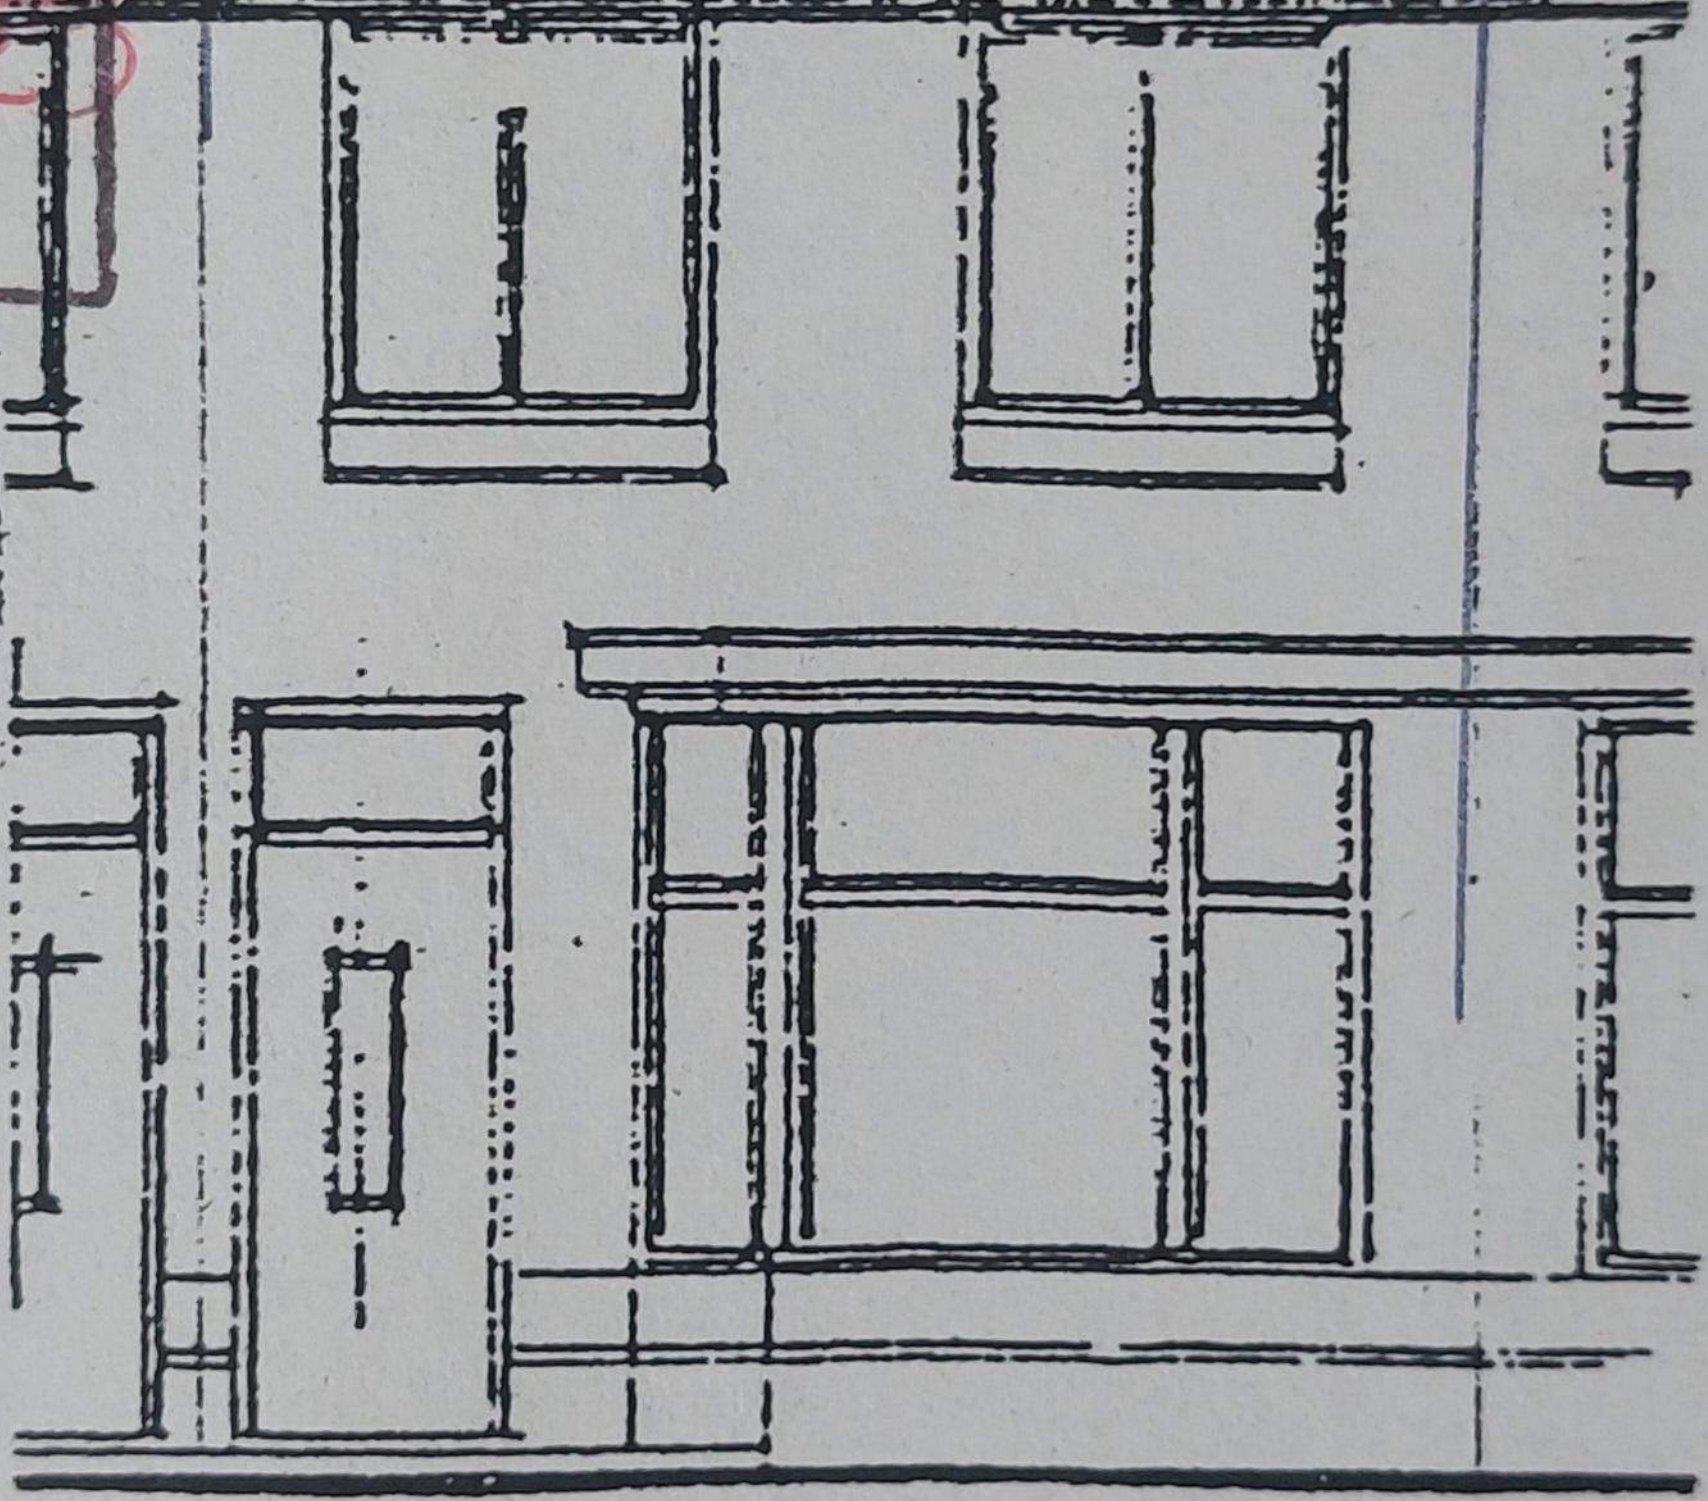

VOORGEVEL GEWIJZIGD

457

342

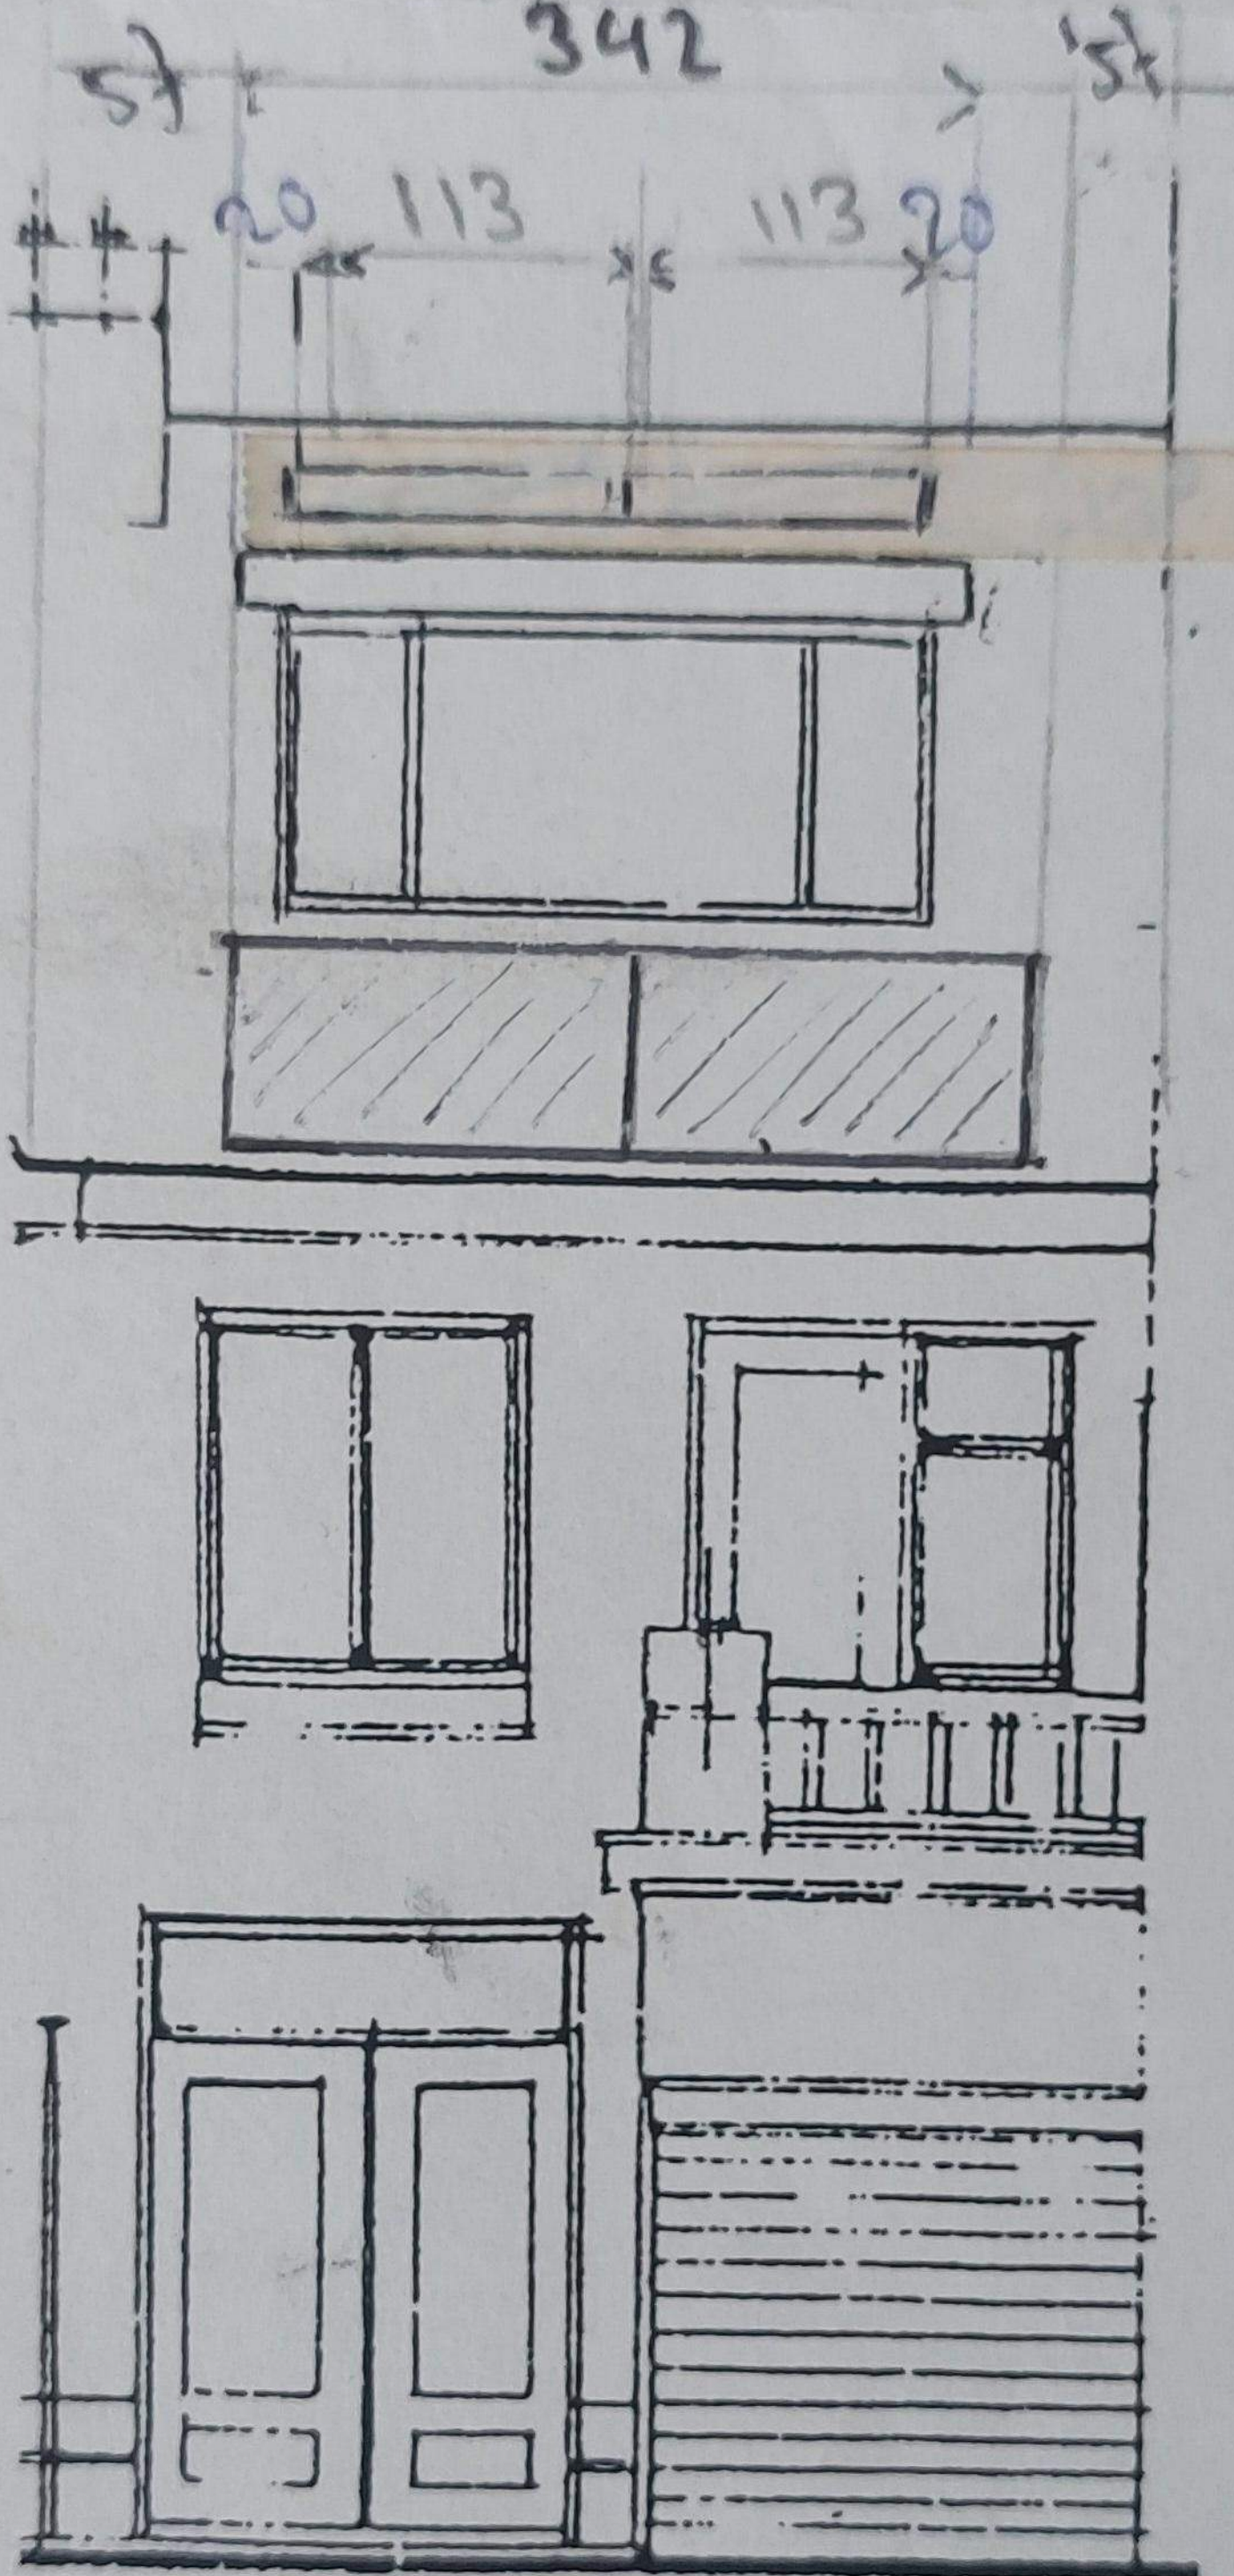

ACHTERGEVEL GEWIJZIGD