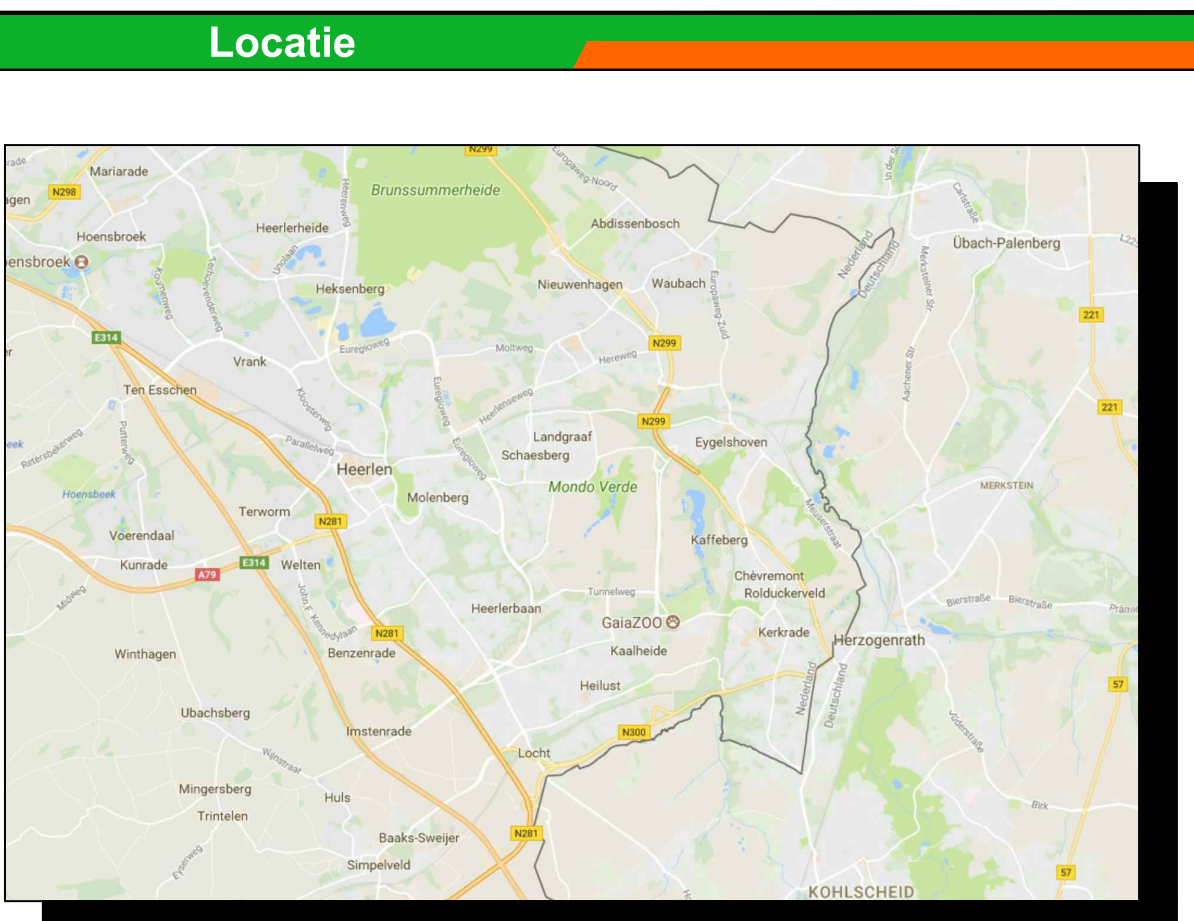
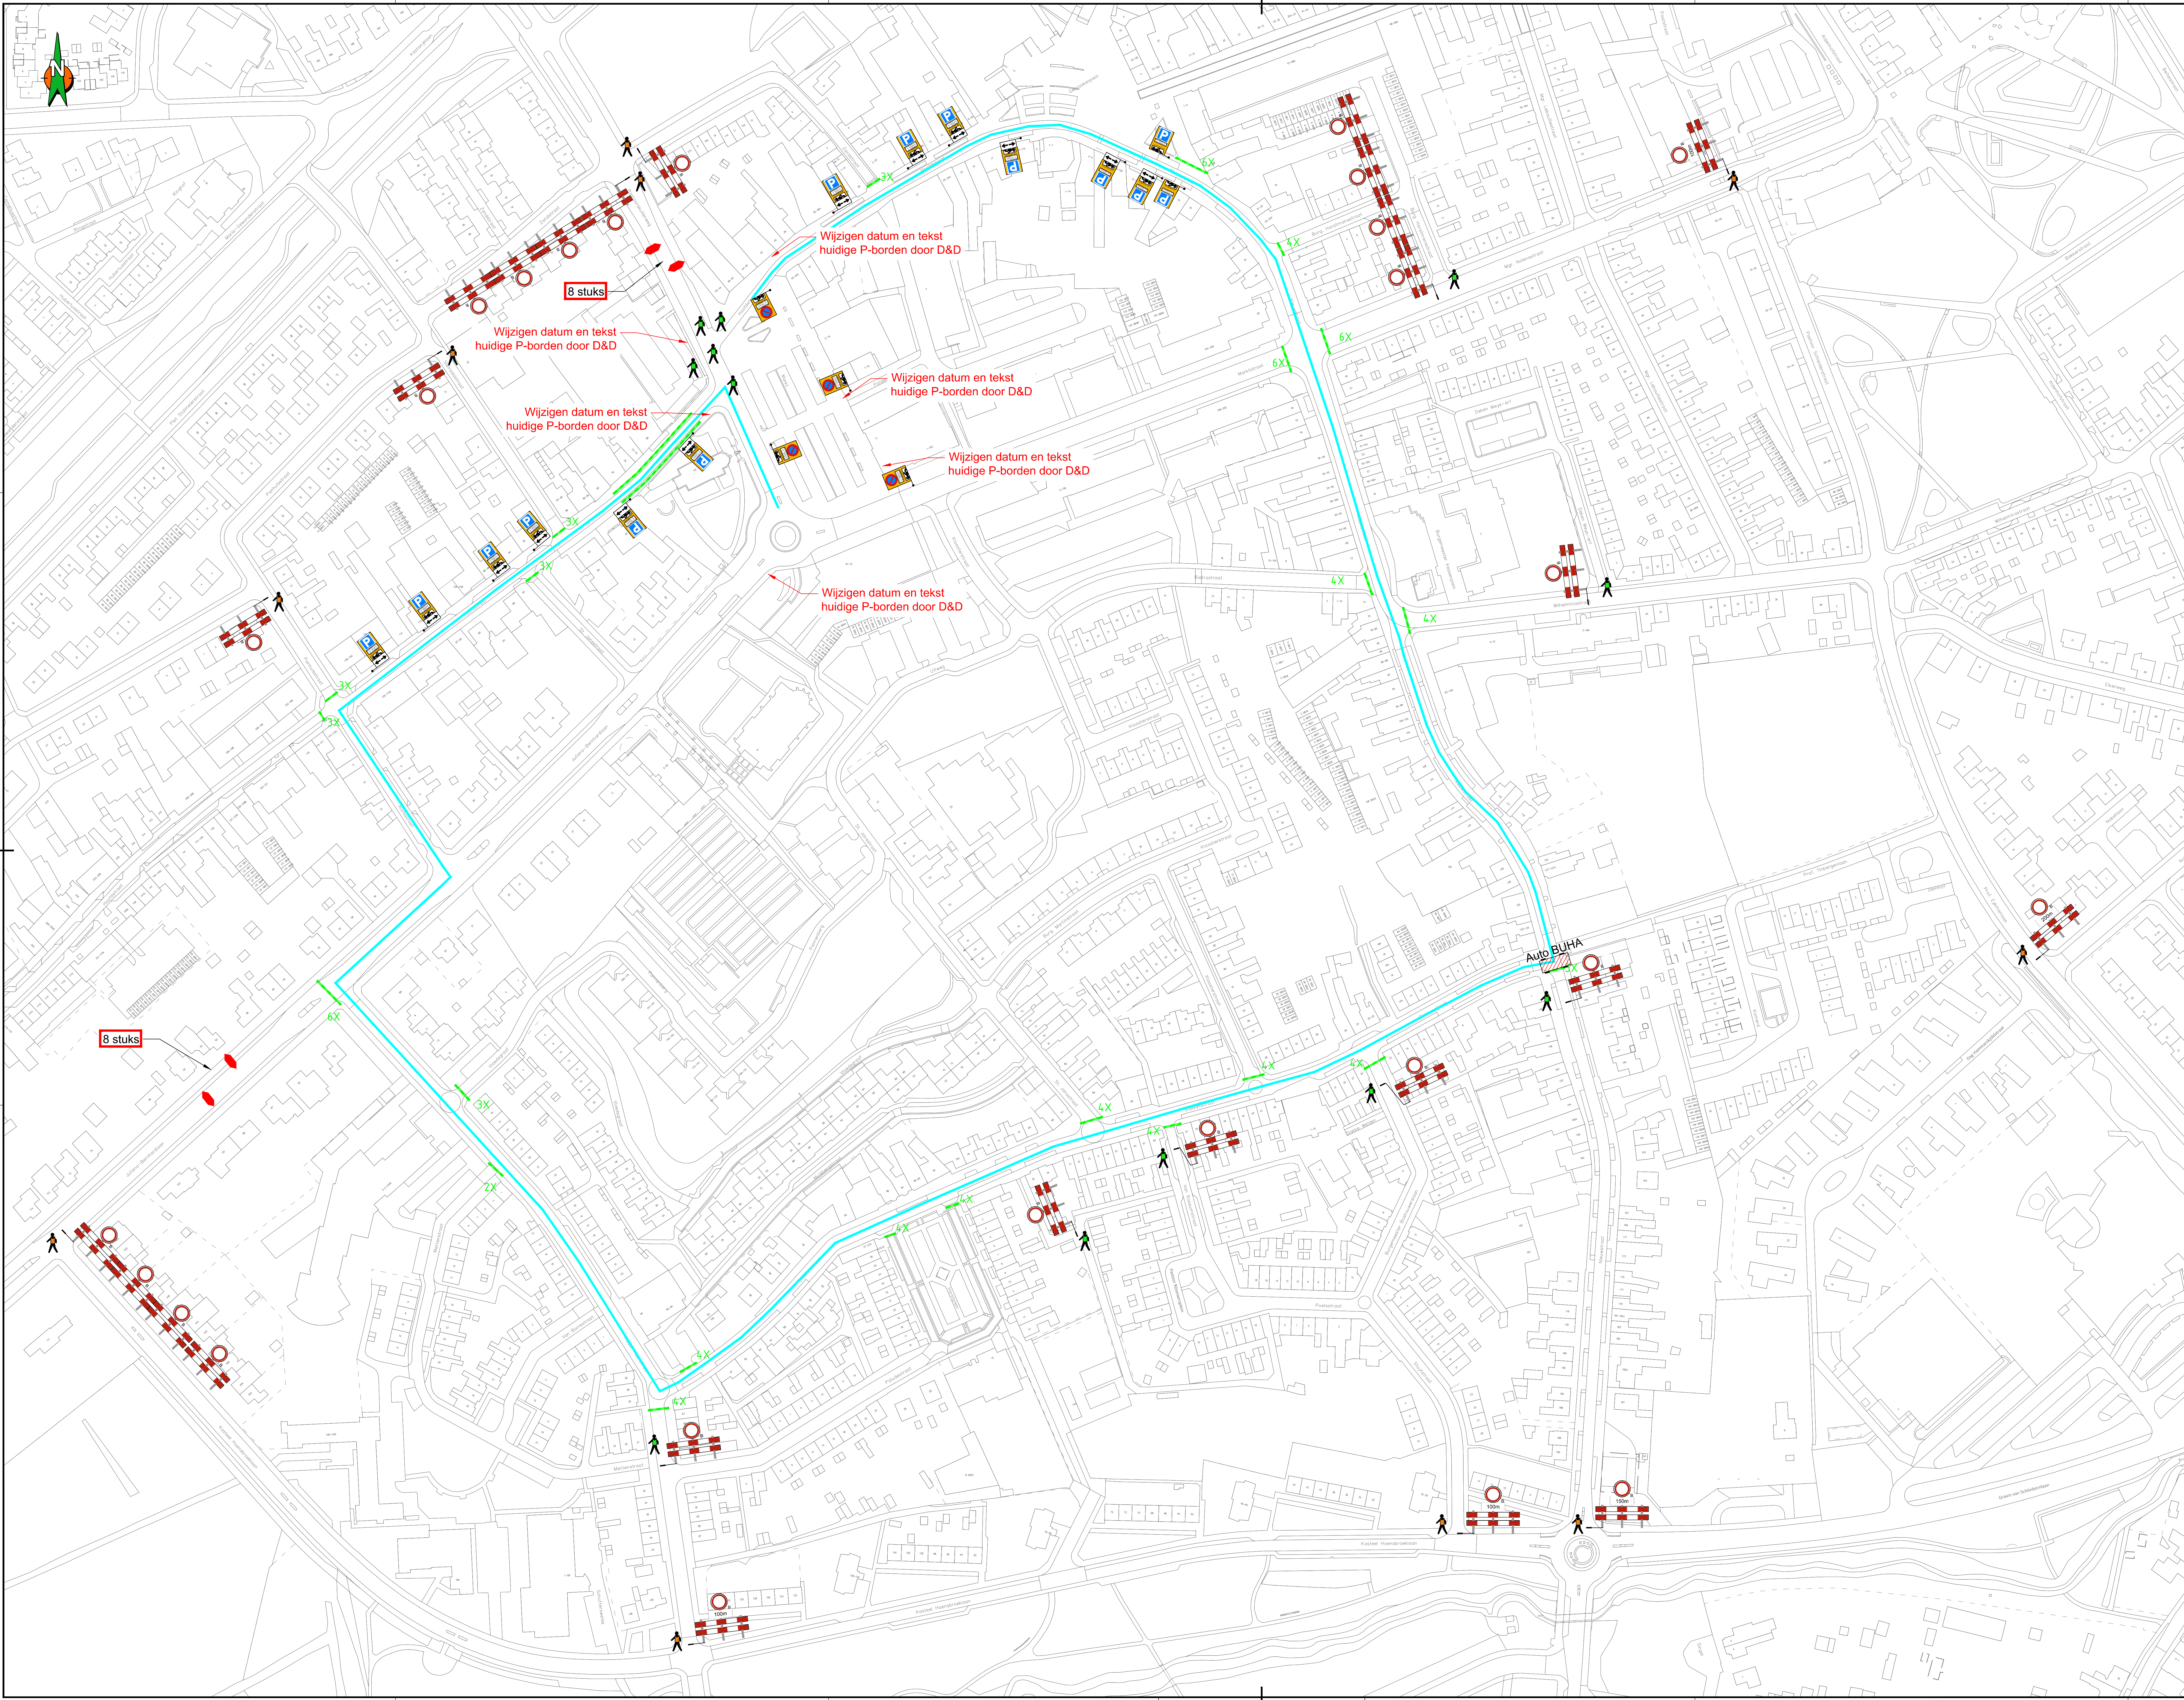
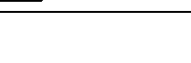


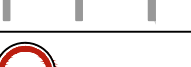
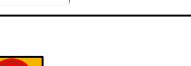
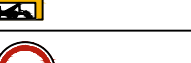
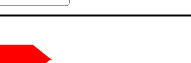
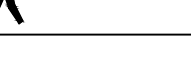


Opmerkingen

- Bij ernstige verkeershindering (afsluitingen e.d.) min. 2 weken voor aanvang werk infoborden plaatsen.
- Voor maatvoering (zover niet is aangegeven), maten hanteren zoals vermeld in de publicaties werk in uitvoering 95a en 95b van de CROW.

Legenda

	aantal	voorbeeld
		
	4	
	10	
	2	
	2	

Maandag 12-02-2018 start 12:00uur		
	1	
	21	
	22	
	3	
	4	
	1	
	16	
	1	
	12	
	10	

Opdrachtgever:  Gemeente Heerlen

Project: **Carnaval Heerlen 2018**
Optocht Hoensbroek Heerlen

Omschrijving: **Situatietekening verkeersmaatregelen afzetting/omleidingsplan**

	Bafm Infra Verkeersbureaus bv Hoensbroekseweg 10 6525 JH Heerlen T: 043 211 1111 E: info@bafm.nl	Staat: n.v.t.	Opgekl.: Richard de Graaf	Periode: R&G
		Bld nummer: 1 van 1	Gebruiker: Paraf.	Datum: 30-1-2018
		Formaat: A0/L6	Vrijgegeven: Paraf.	Datum: 30-1-2018
		Teekeningnummer: 5170032/008		

Status: **DEFINITIEF** Versie: B Datum: 30-1-2018

Printdatum: 2017-01-17 10:02:00 Gemeente Heerlen - Externe versie: 170032_008_3.pdf