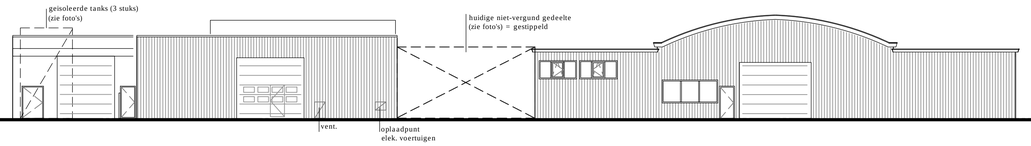

Oostgevel

Noordgevel

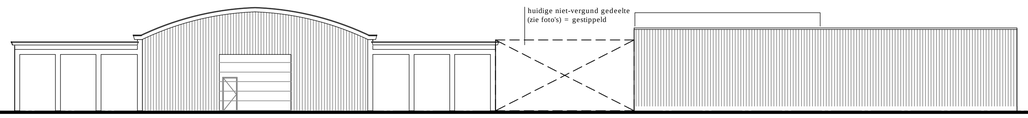

Westgevel

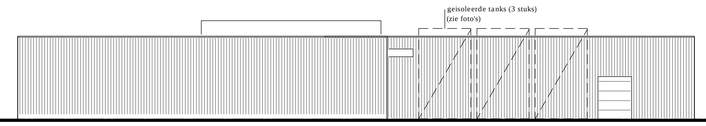

Zuidgevel

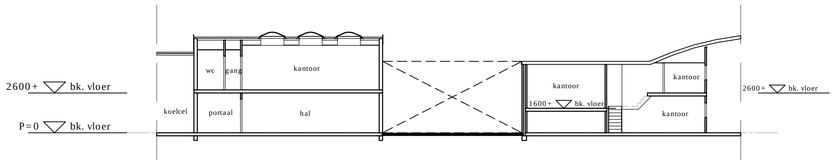

dwarsdoorsnede (tpv verdiepingen)

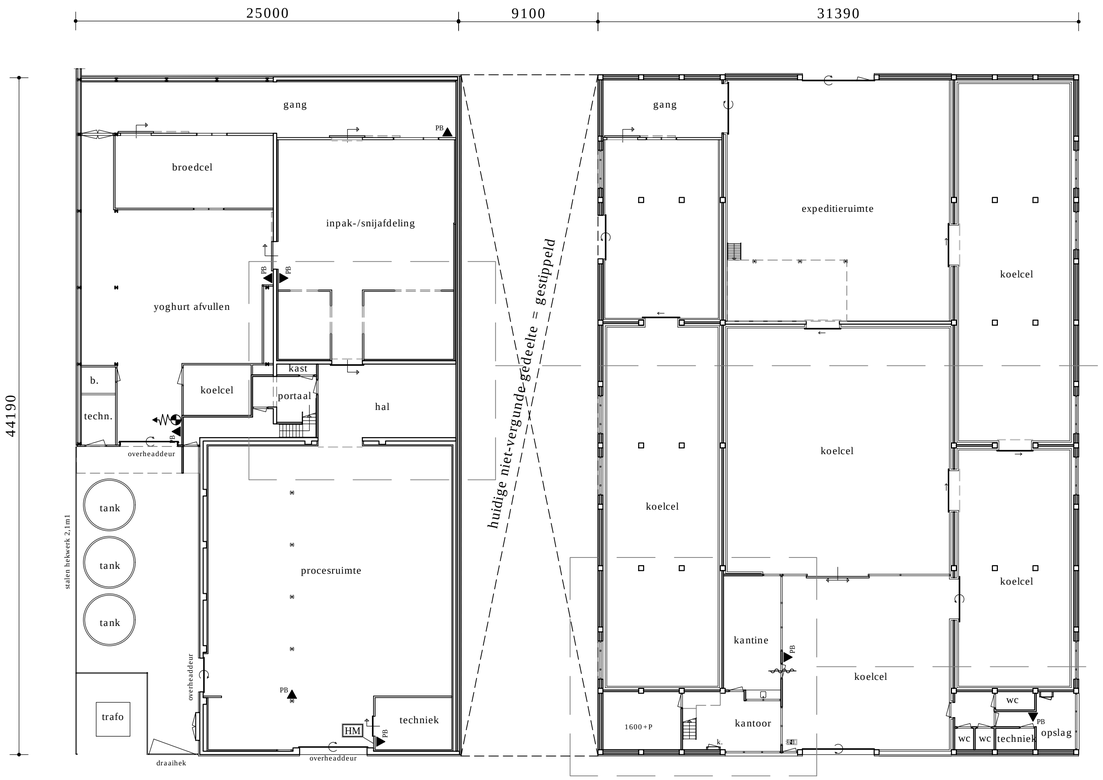

begane grond P=0

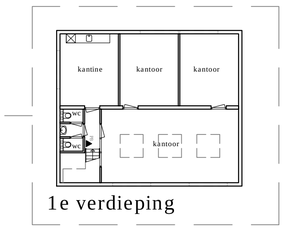

1e verdieping

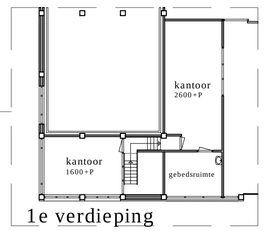

1e verdieping

huidige niet-vergunde gedeelte = gestippeld (zie foto bijlage)

situatie

schaal : 1:500
kad.gemeente : LEIDEN
sectie : O
nummer : 3649/3017

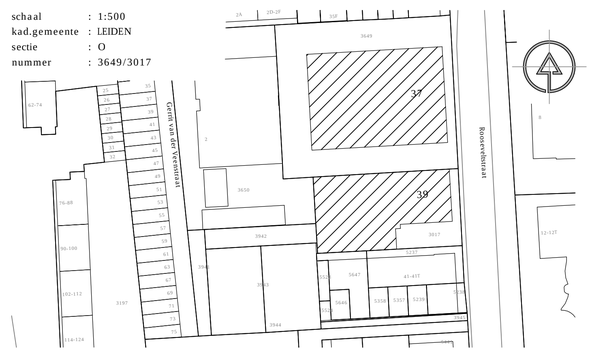

Behoort bij beschikking van Burgemeester en Wethouders van Leiden
Wabo Z/23/3507053

STOL architecten
STOL architecten bv 0252 216962
Postbus 110 2160 AC Lisse
Info@stolarchitecten.nl www.stolarchitecten.nl
Meer en Duin 5 2163 HA Lisse

status	OMGEVINGSVERGUNNING		
datum	01-03-2023	gewijzigd	
tekenaar	FK	-	-
formaat	A1	-	-
bestand	3133B0002	-	-

schaal 1:200
werknr. 3133
bladnr. A.01

werk : Uitbreiding bedrijfspand Rooseveltstraat 37-39 te Leiden
opdrachtgever : OZ & ER Food B.V. - Rooseveltstraat 39 2321 BL Leiden
onderdeel : Bestaande toestand / begane grond / gevels / doorsnede