

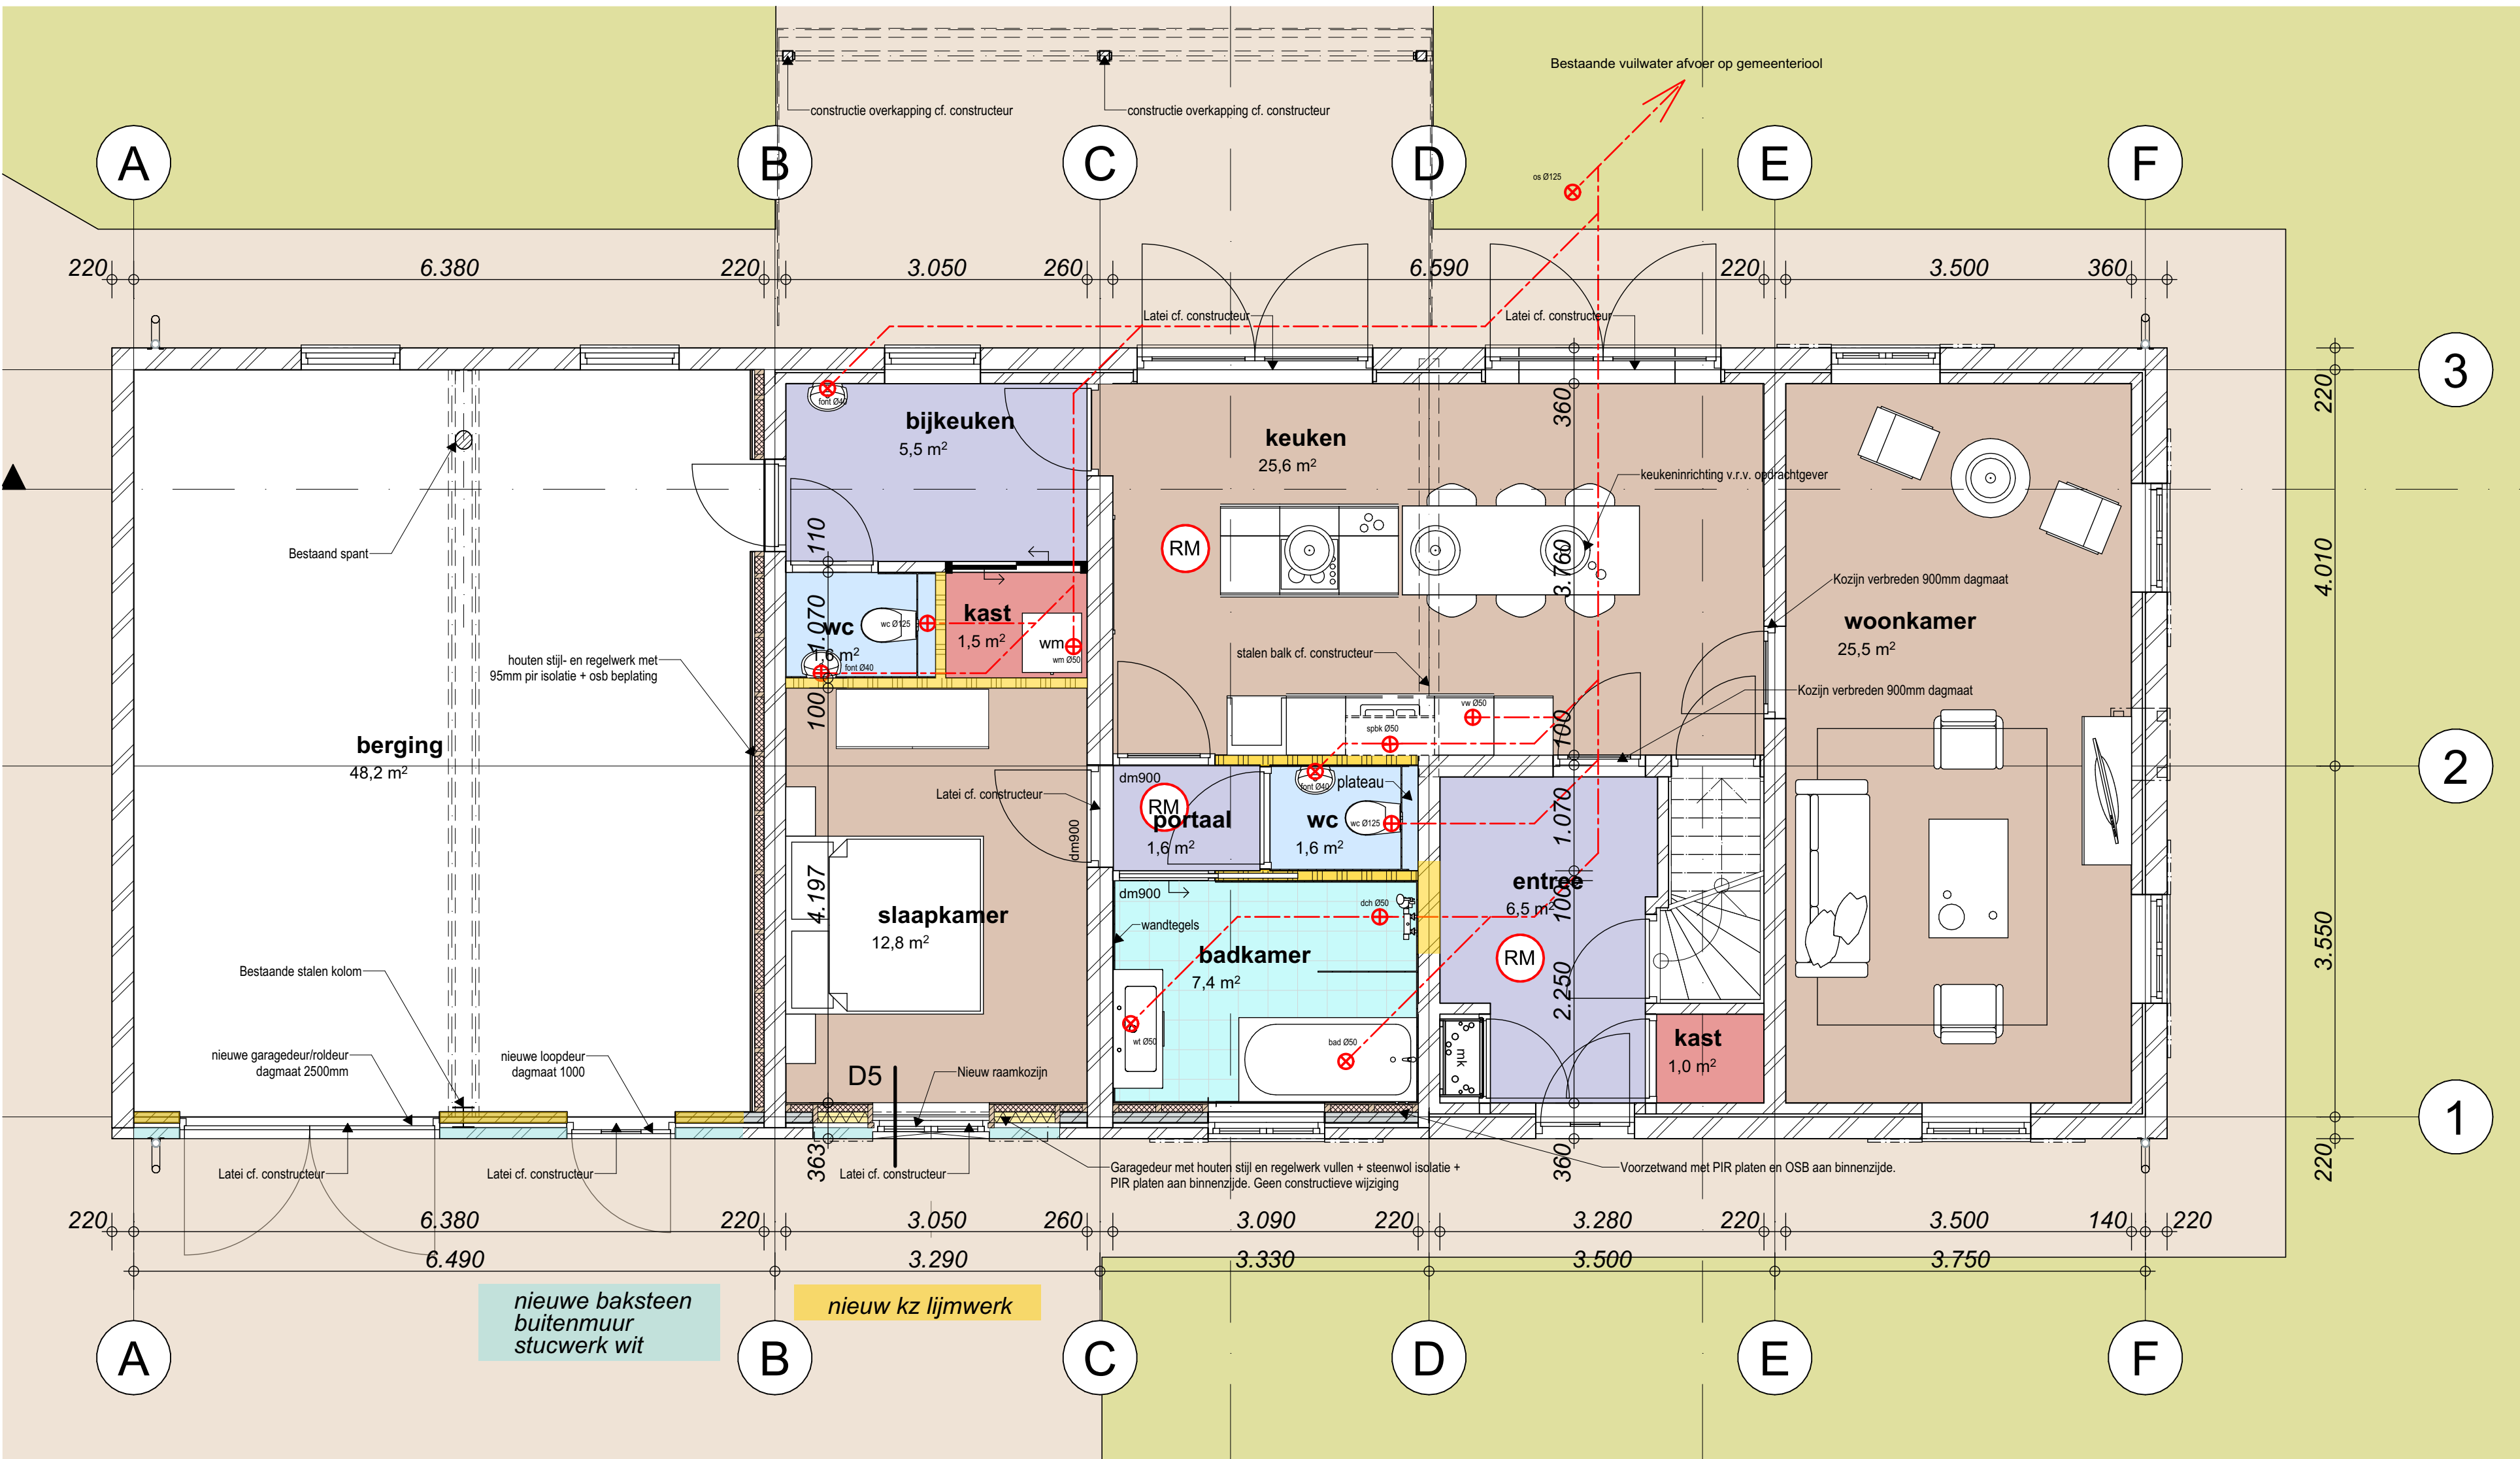


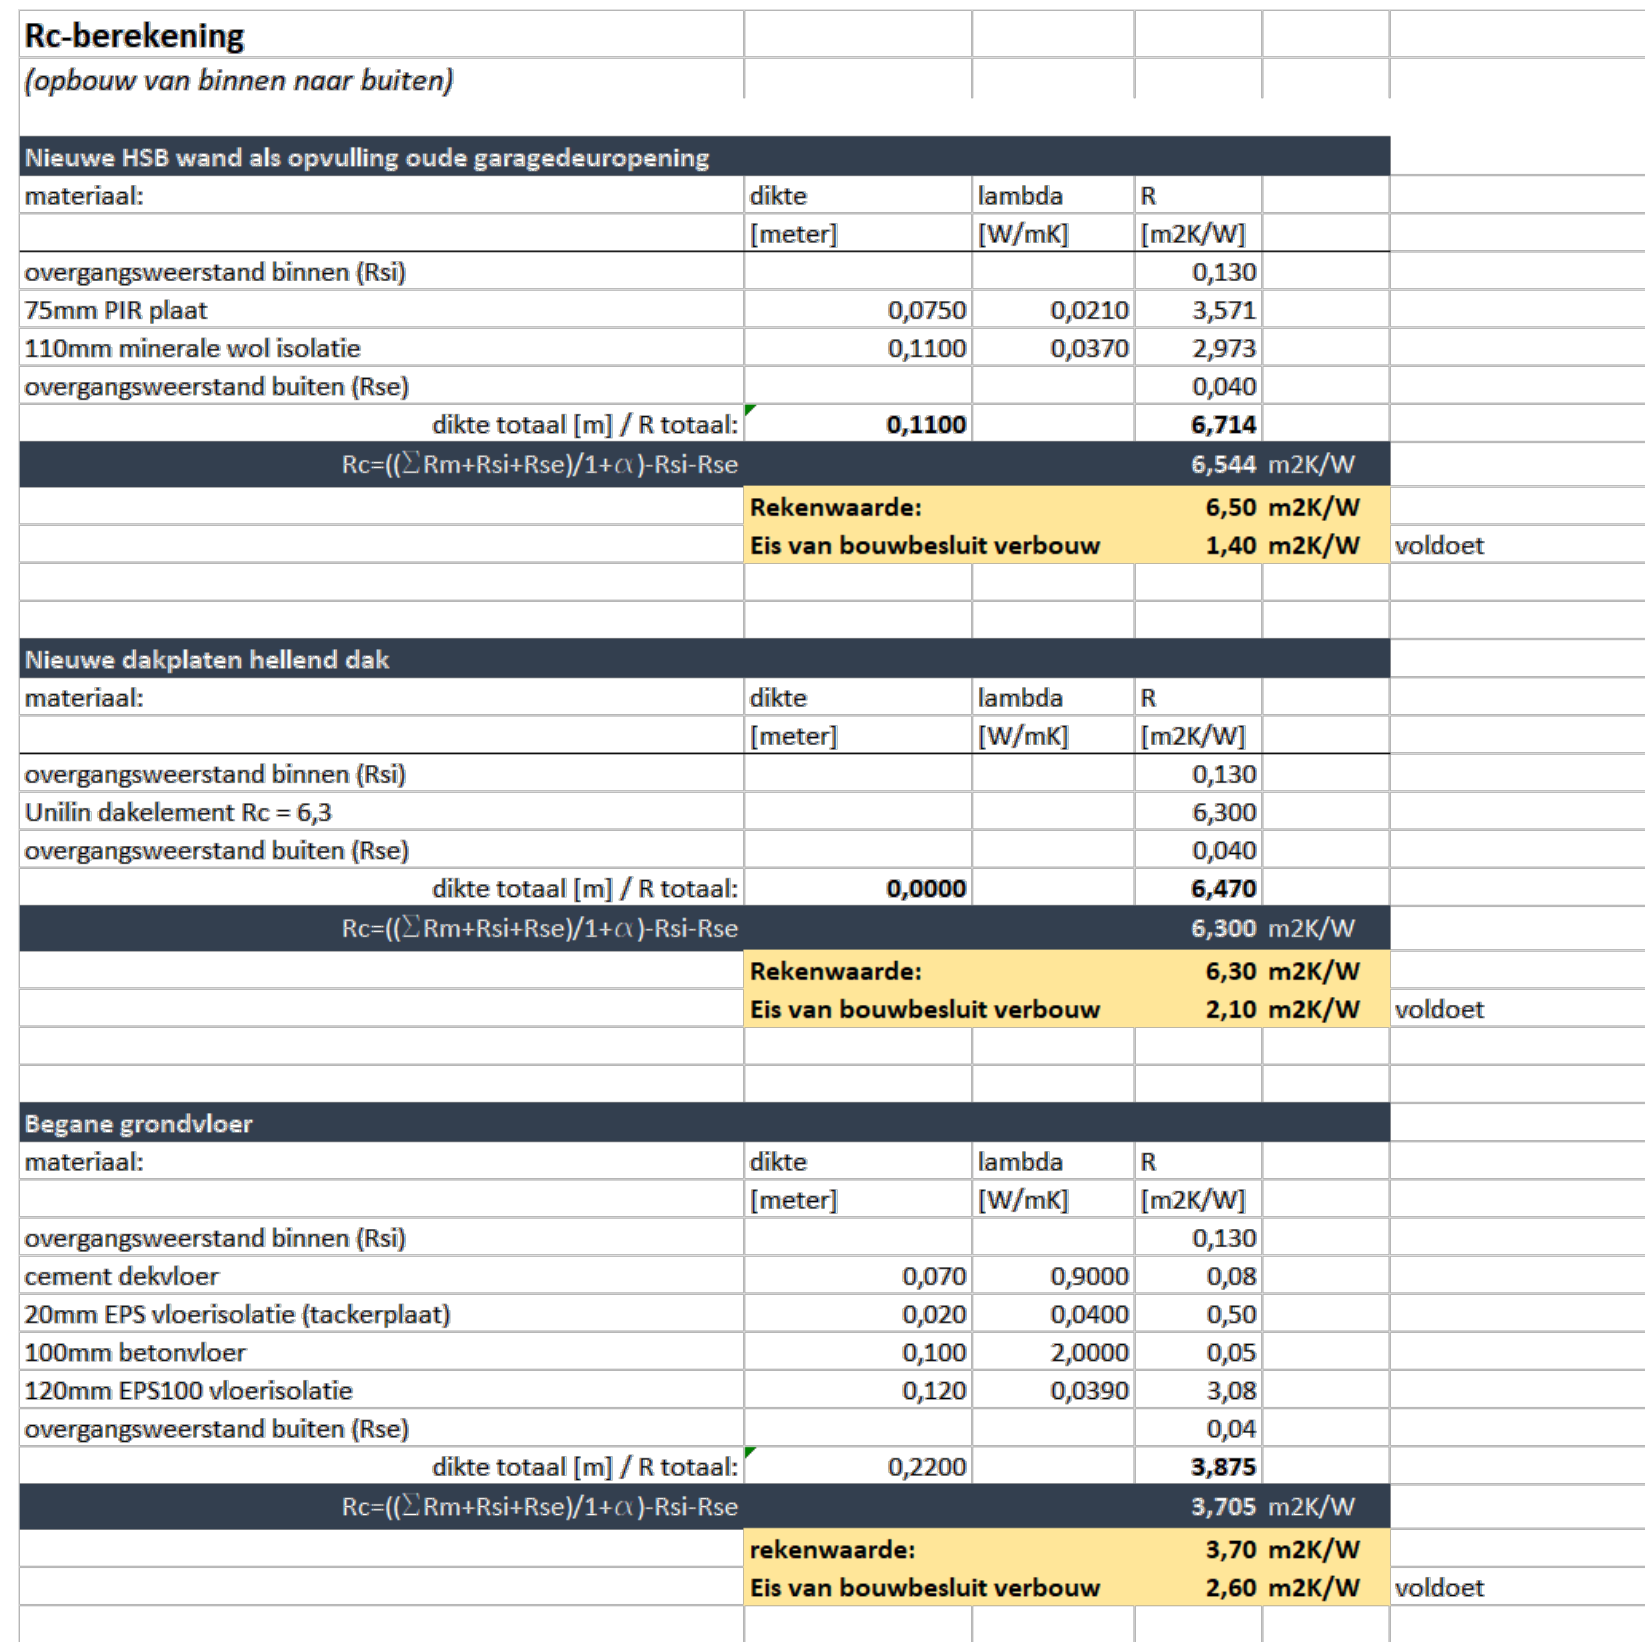

vw = vuilwater
spbk = spoelbak
dch = douche
wt = wastafel
wc = watercloset
vw = vaatwasser
wm = wasmachine
cond = condensafvoer
os = ontstoppingsstuk
ur = urinoir
sl = standleiding
sp = schrobputje

vuilwater -----

0.	begane grond nieuw
1:50	

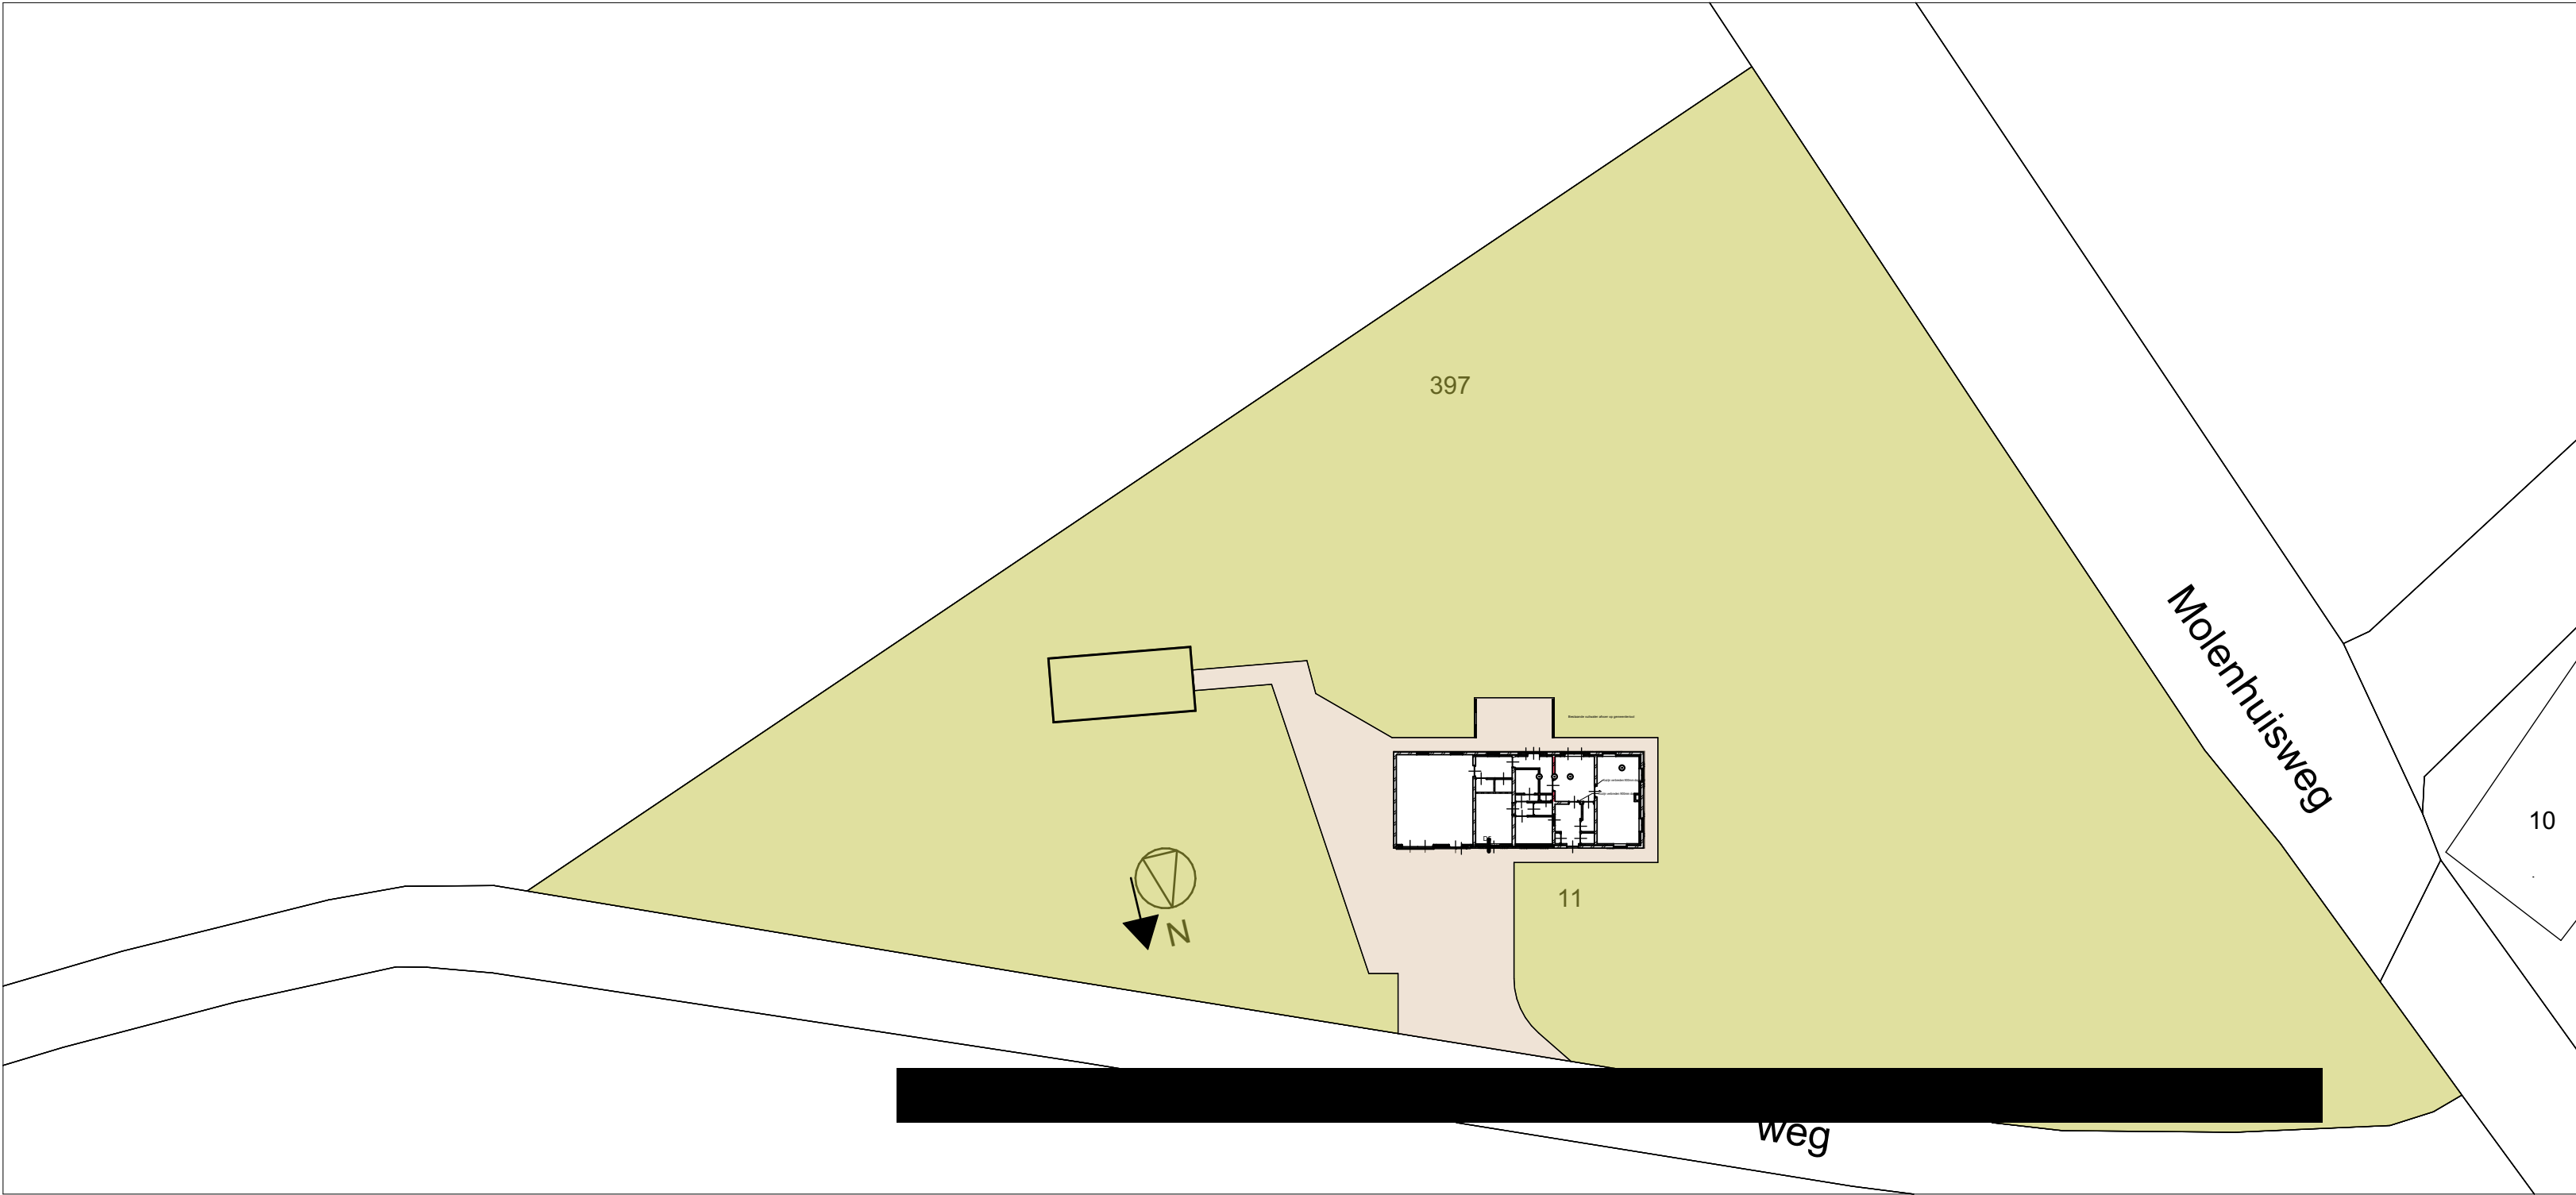



Renvooi kleuren & materialen nieuw:			
gevels	:	gevelstucwerk	gebroken witgevels
plint	:	cement	grijs
dakbedekking schuin dak	:	keramische dakpannen	blauw gesmoord
goten/hwa's/gevelafdekking	:	zink	natuurle
boeiboorden/windveren	:	rockpanel	lichtgrijs
kozijnen	:	kunststof met houtnerf	donkergroen
ramen/deuren	:	kunststof met houtnerf	cremwit



 Pastoriestraat 26a
 5756 AM Vlierden
 M: +31 6 51413032
 E: robvanleuven@archifoor.coop

 lid van: 

SIT	situatie
1:500	

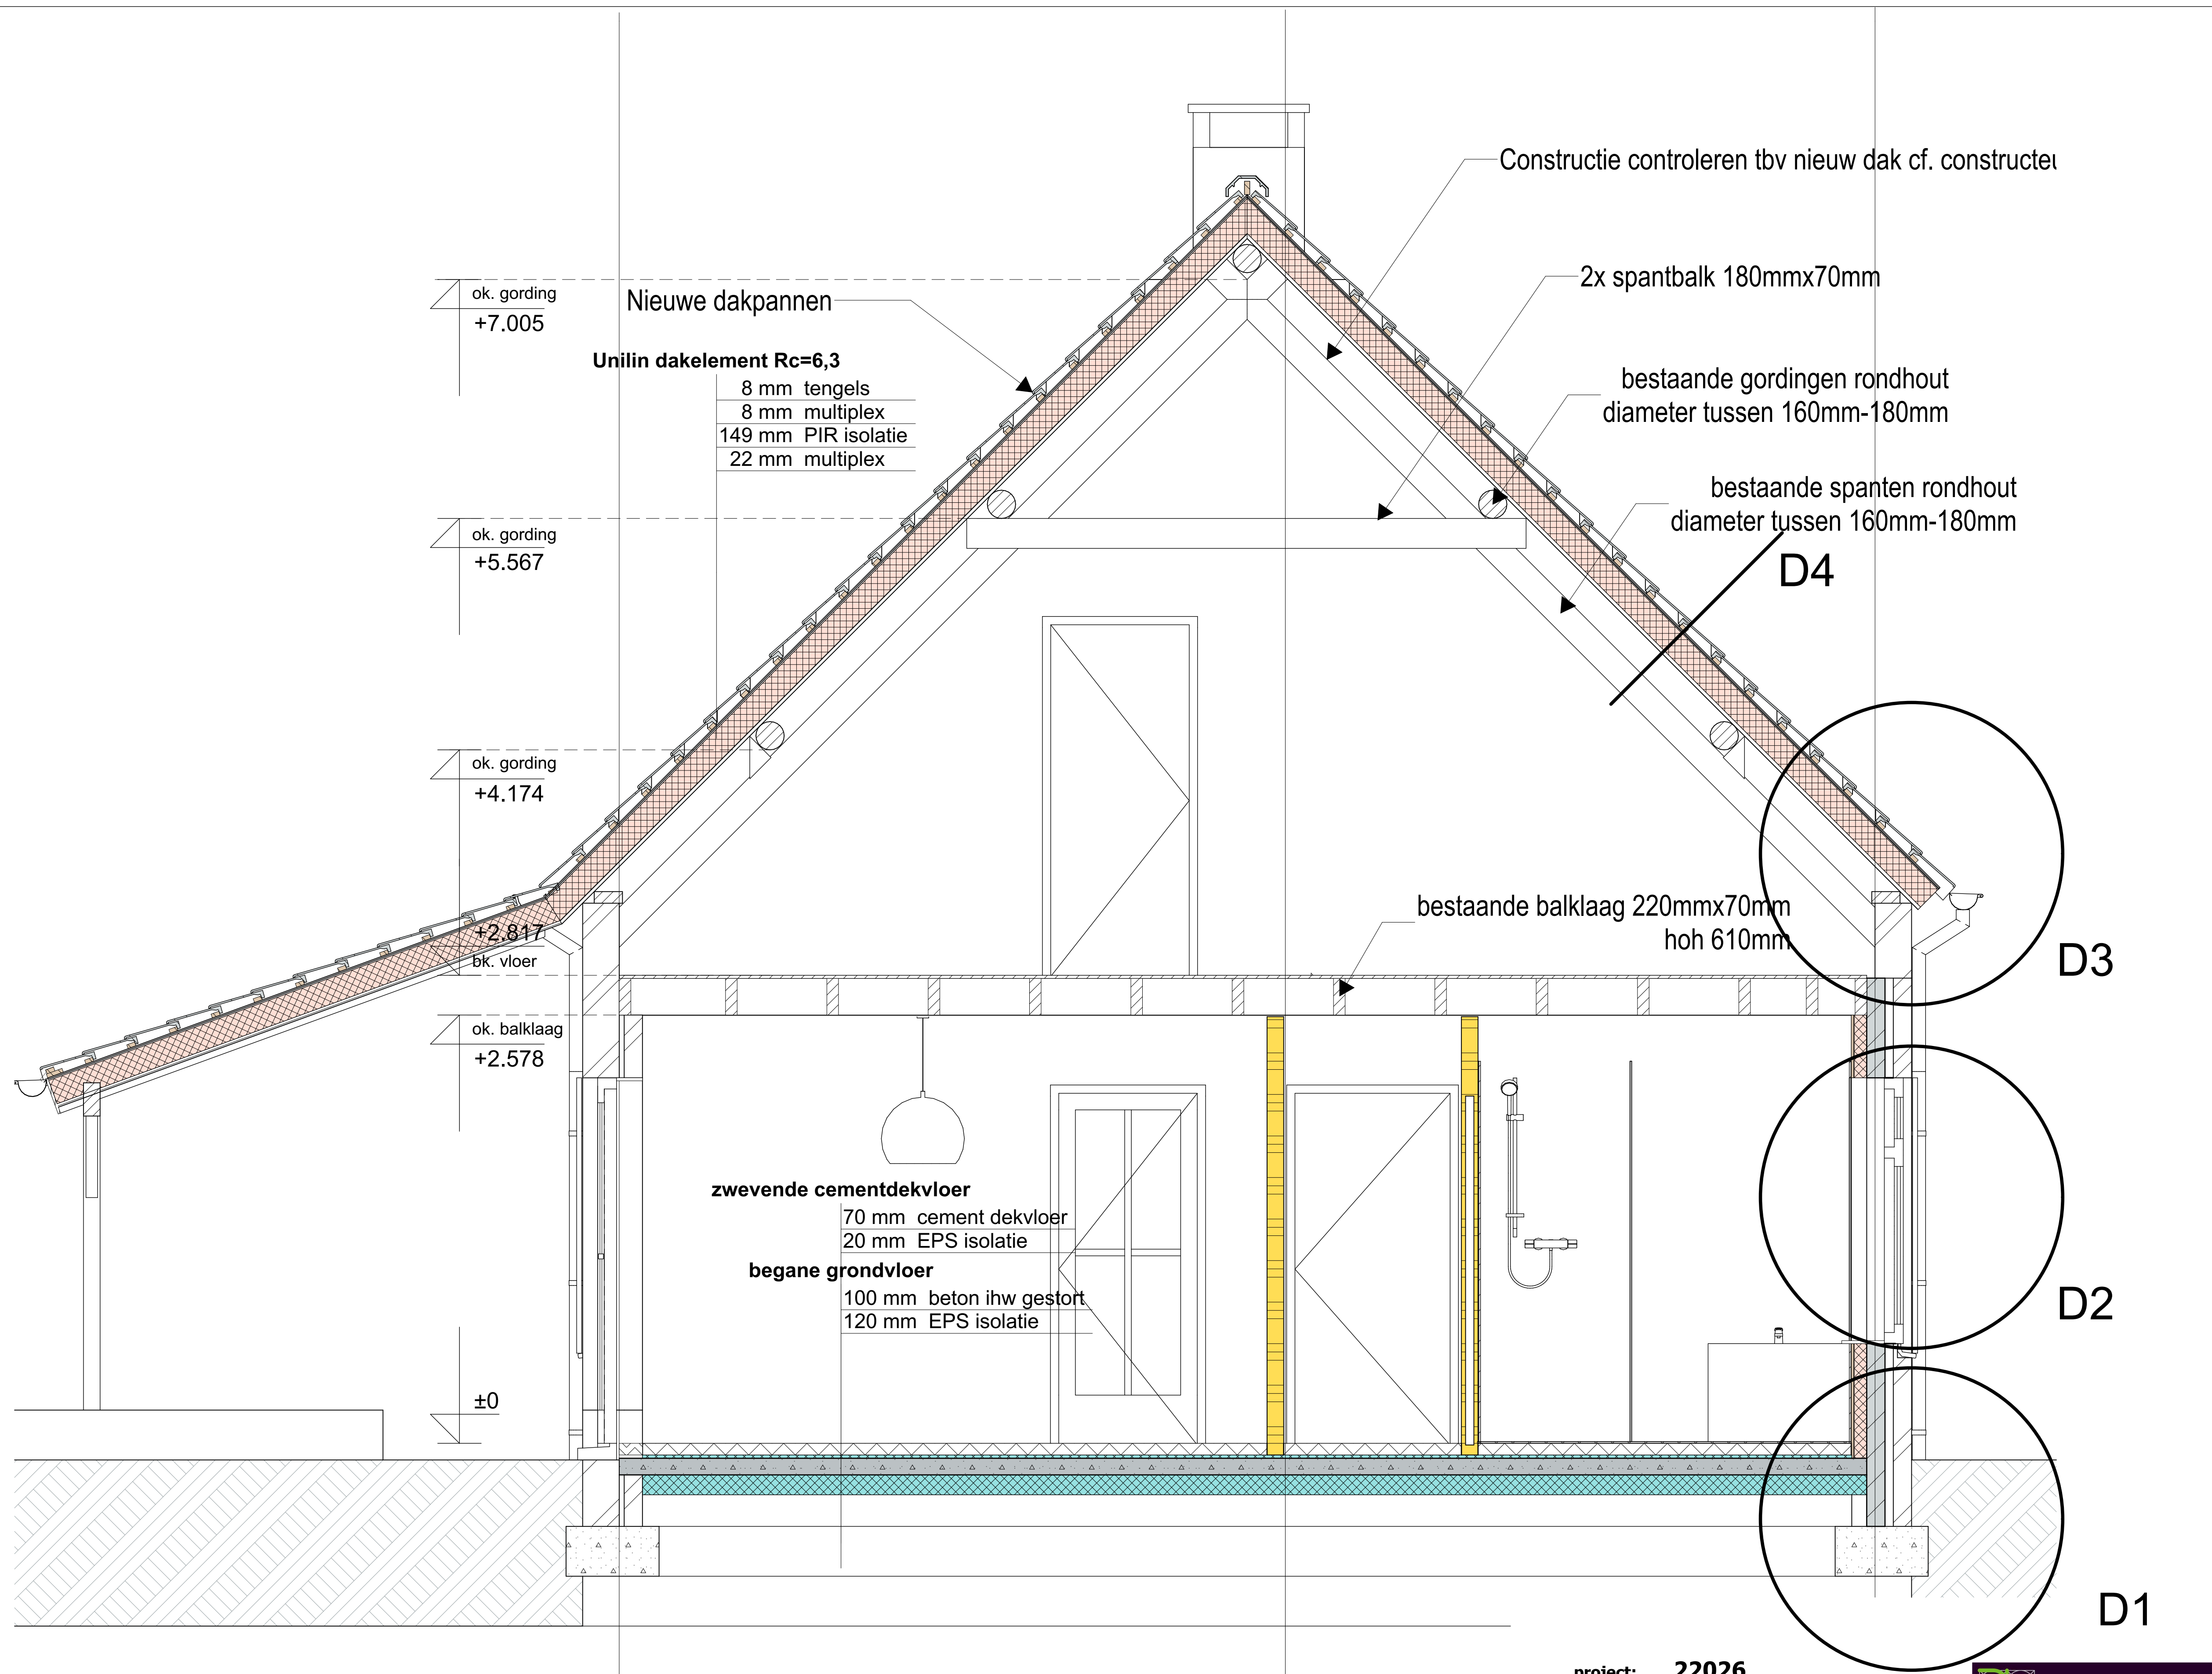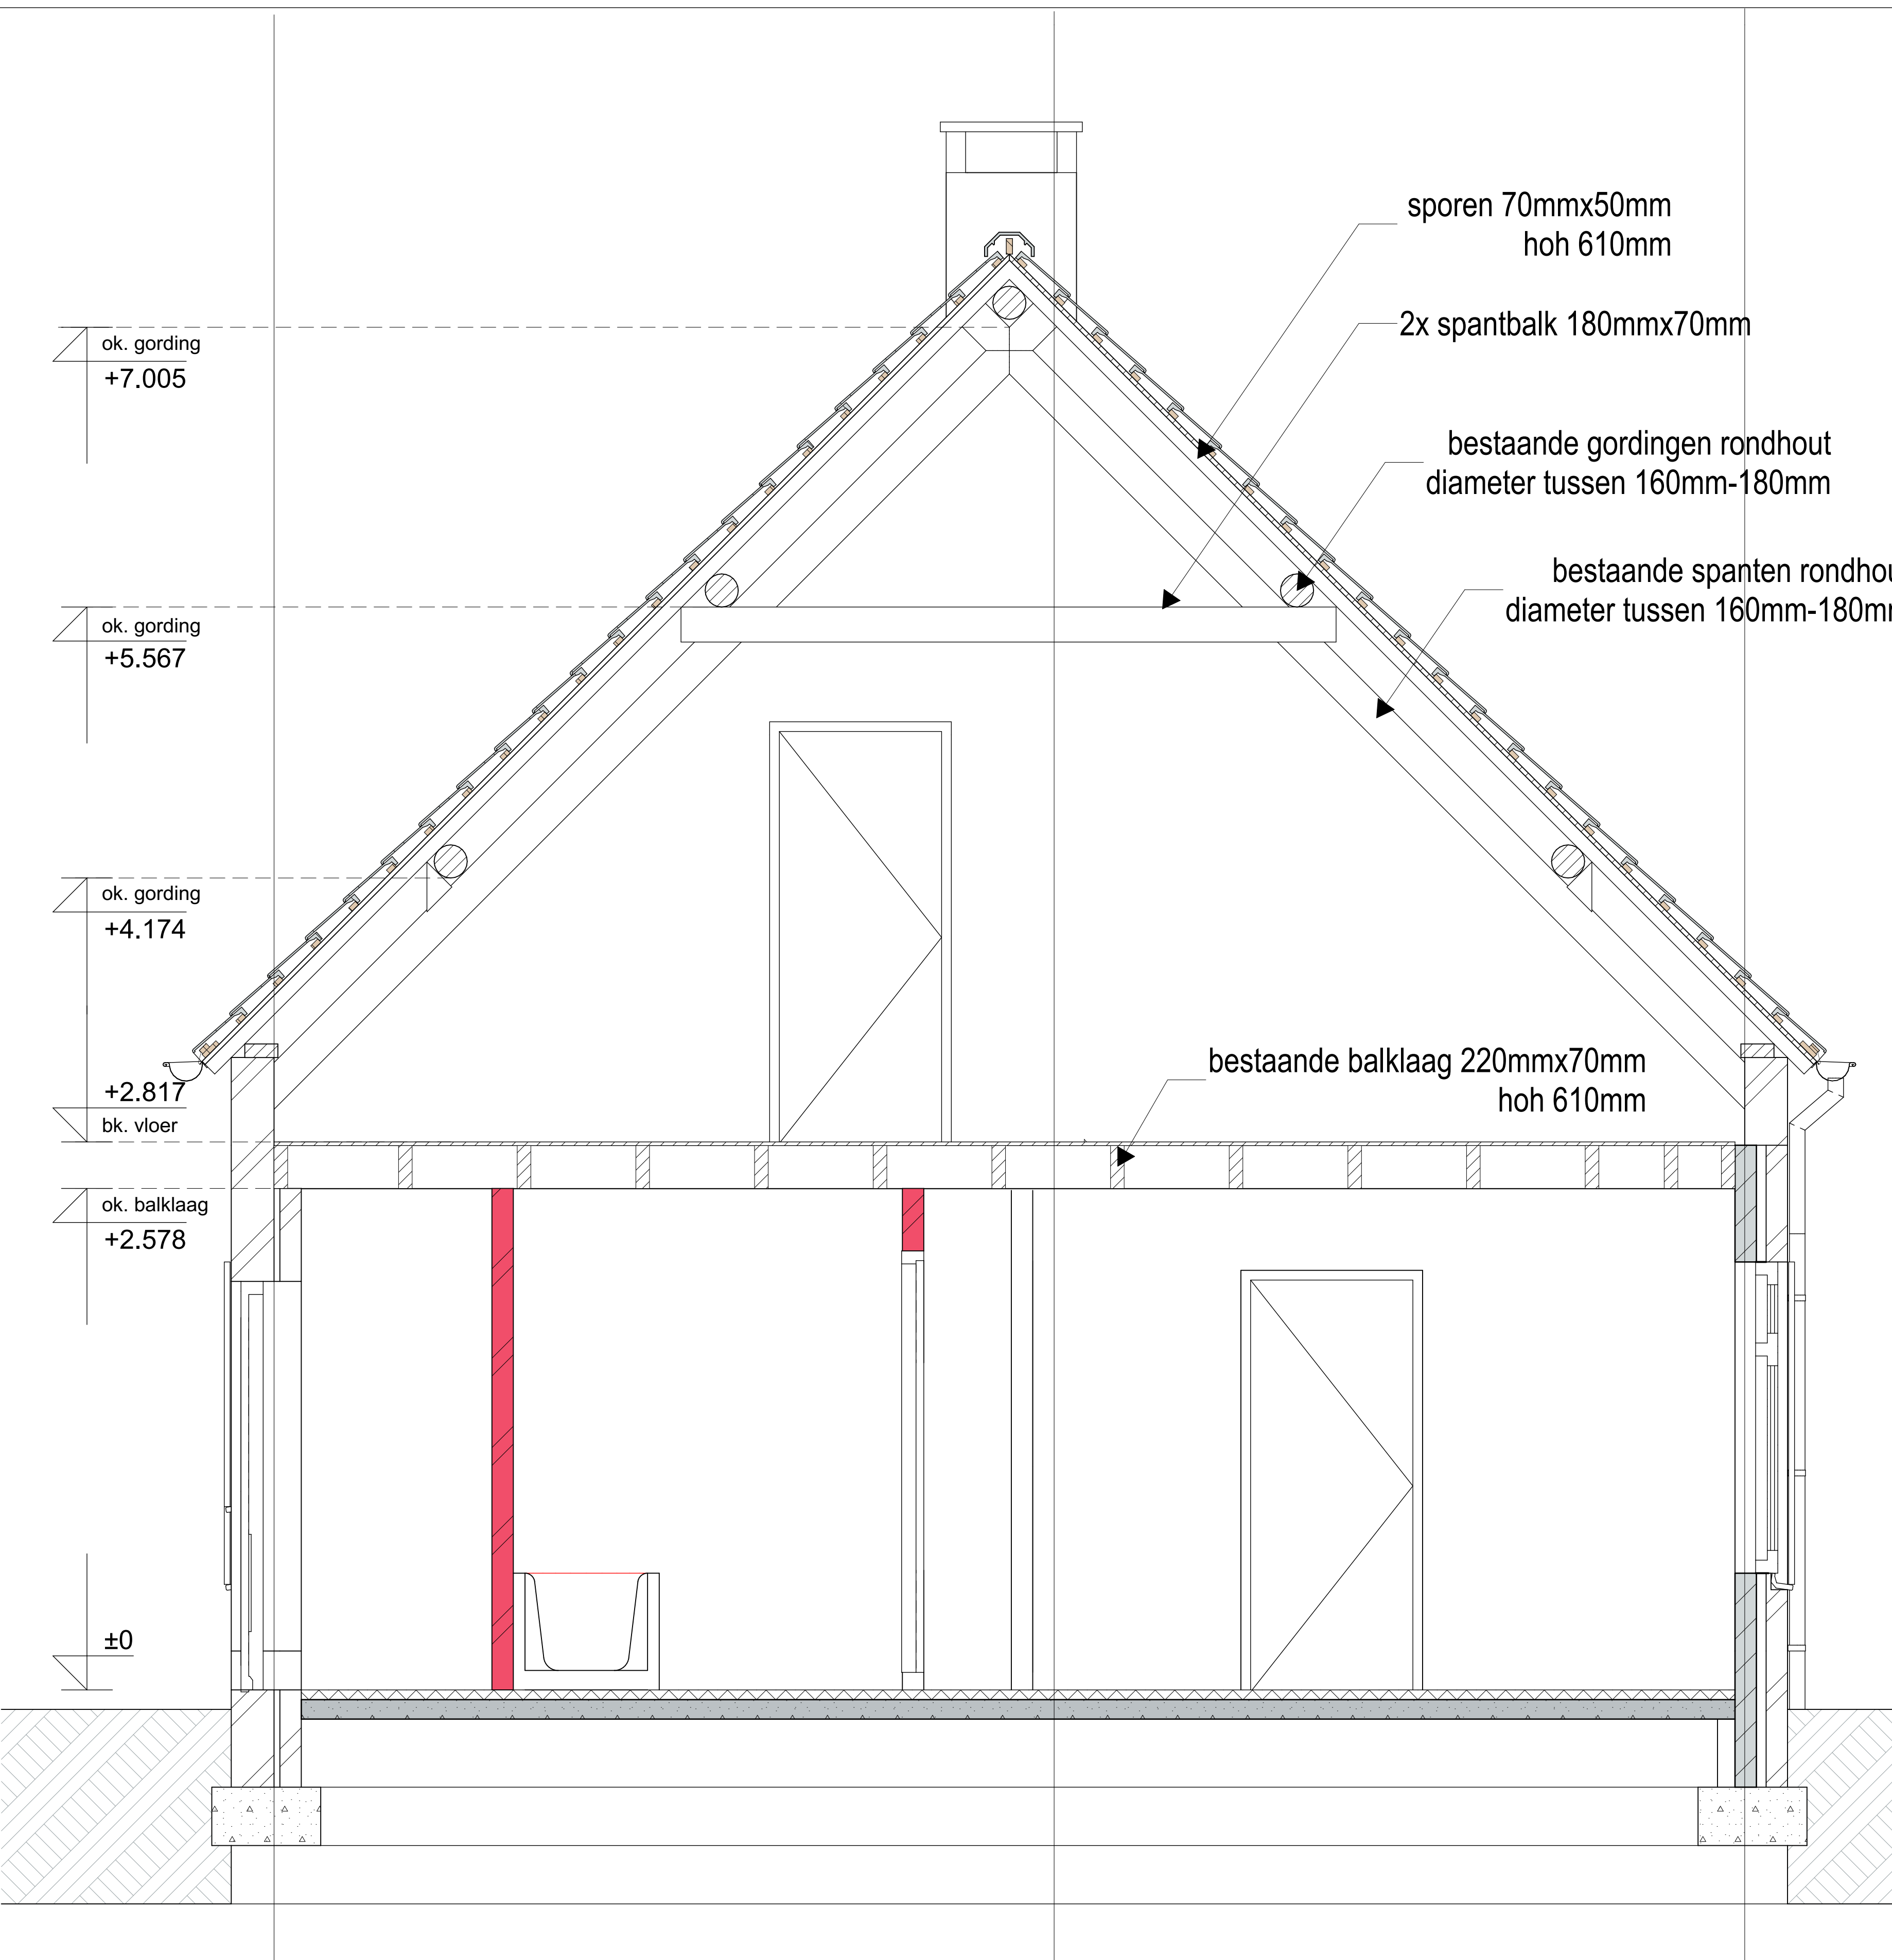

A-A1	doorsnede A-A
1:20	




A-A	doorsnede A-A
1:20	

project: **22026**
transformatie Molenhuisweg 11 Vlierden
Molenhuisweg 11 Vlierden

opdrachtgever:
Molenhuisweg 11
5756PB Vlierden

fase: Definitief ontwerp
onderdeel: Doorsnede en principedetails
bladnr.: D02
datum: 26-5-2023



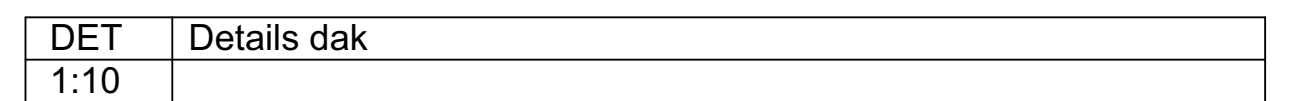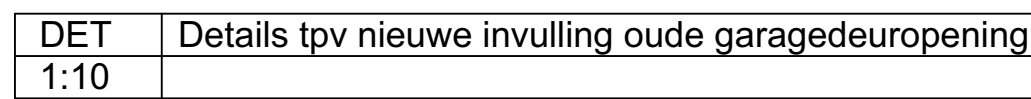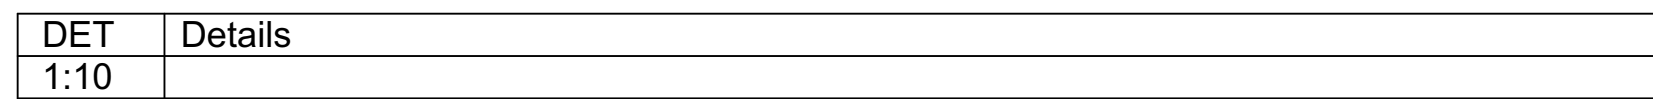

D5

- gipsplaat afwerking ntb
- Underlayment 18mm
- PIR plaat 75mm
- Steenwol 110mm

archifoor
.coop samen
beter
bouwen