




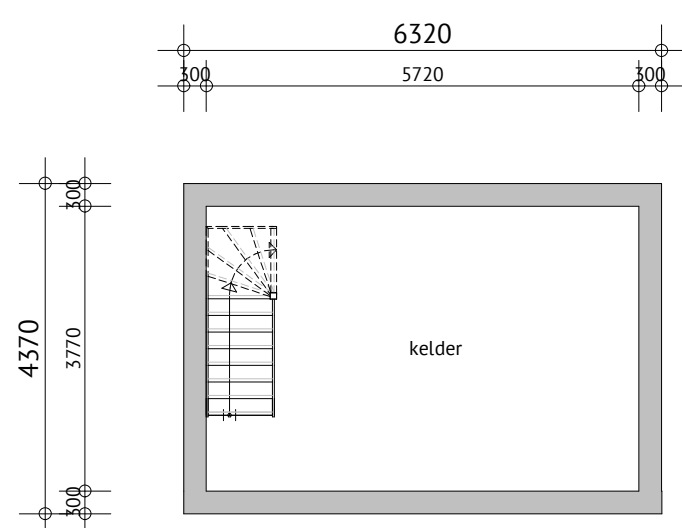


Bestaande kelder
1 : 100

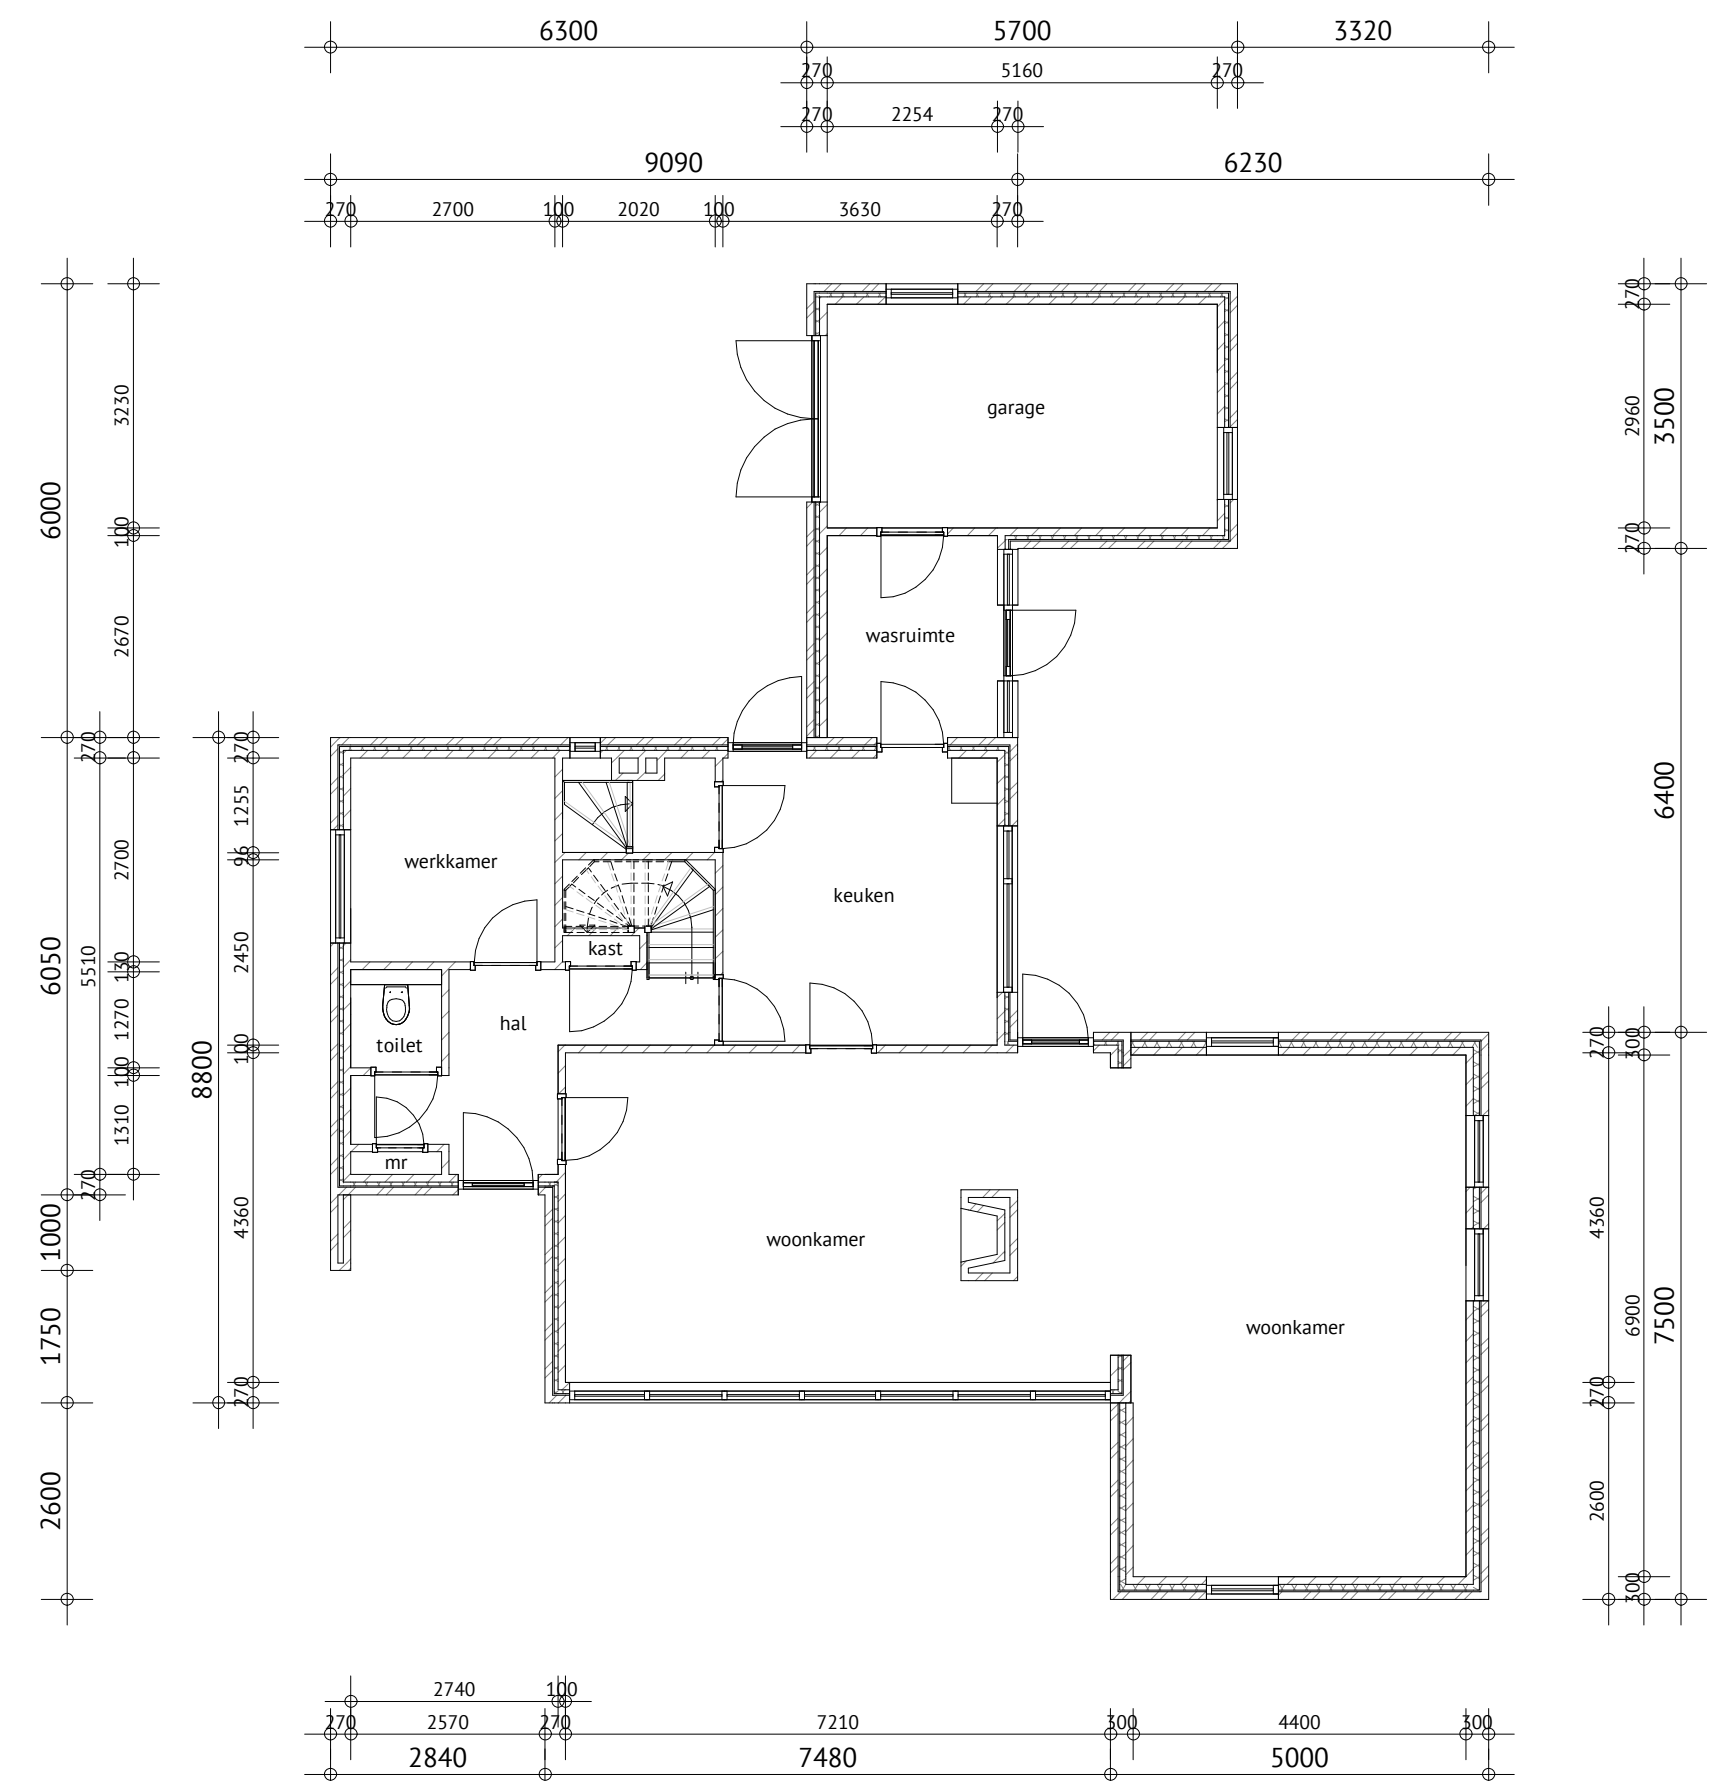


Bestaande begane grond
1 : 100

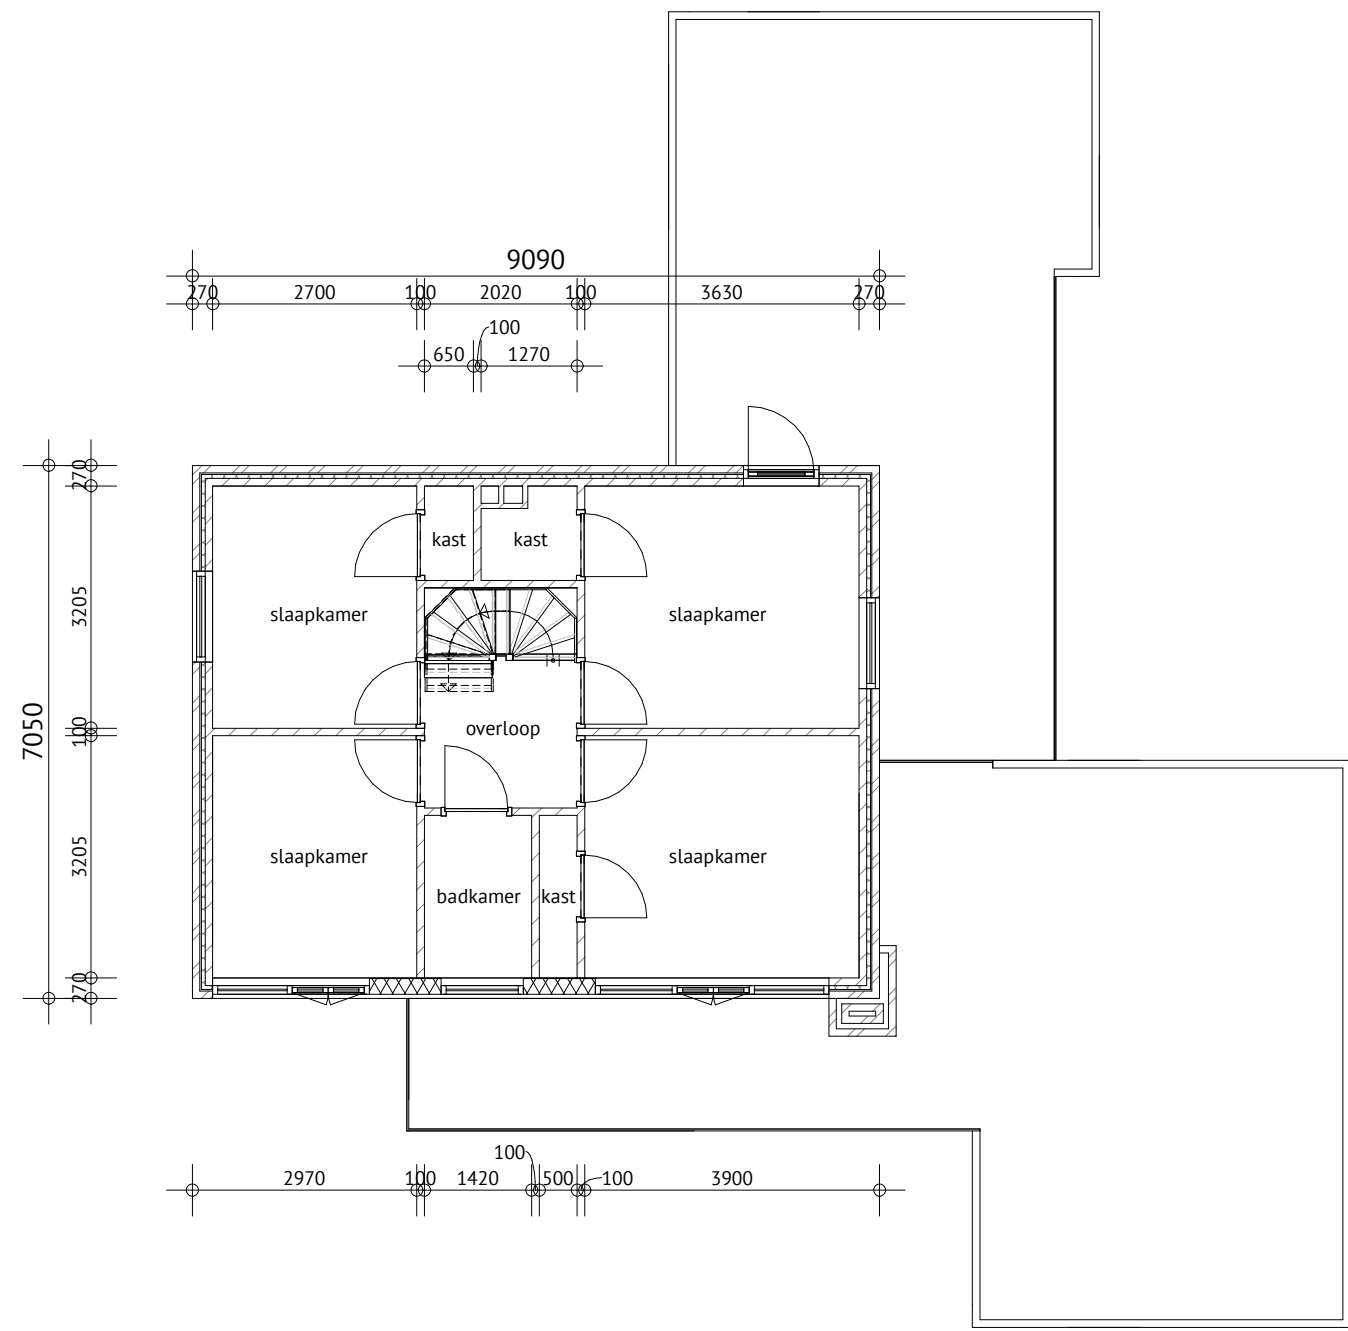


Bestaande 1ste verdieping
1 : 100

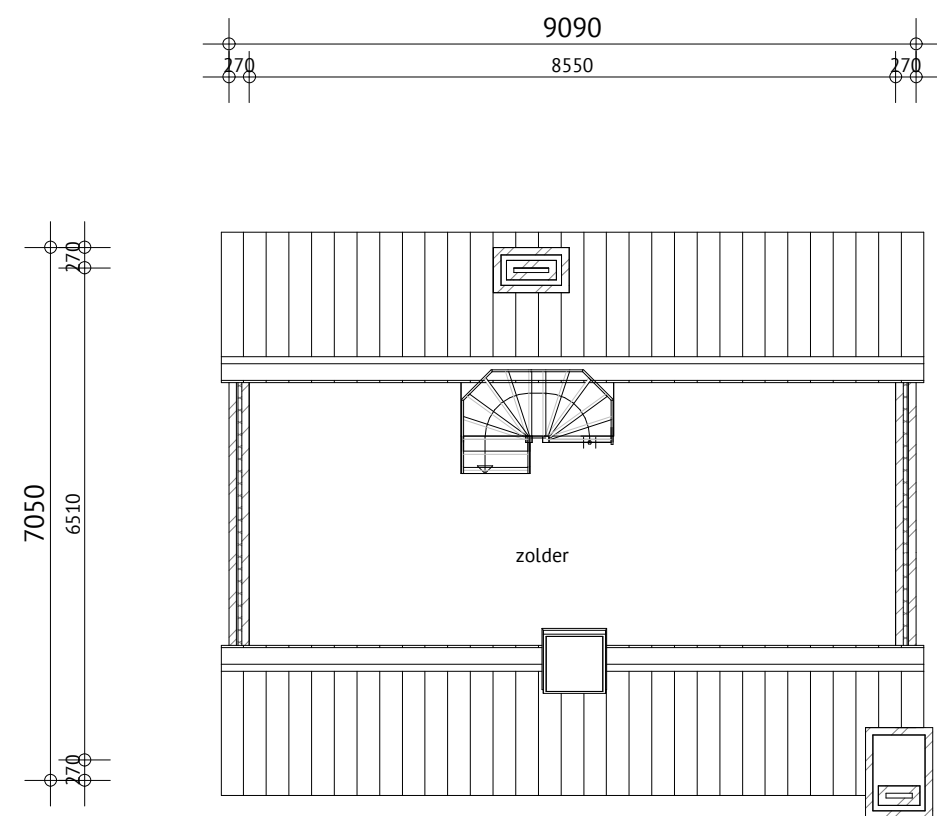


Bestaande 2de verdieping
1 : 100

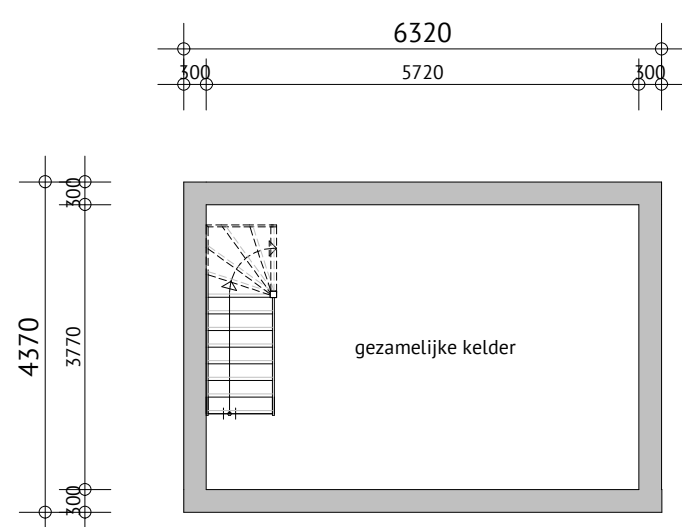


Nieuwe kelder
1 : 100

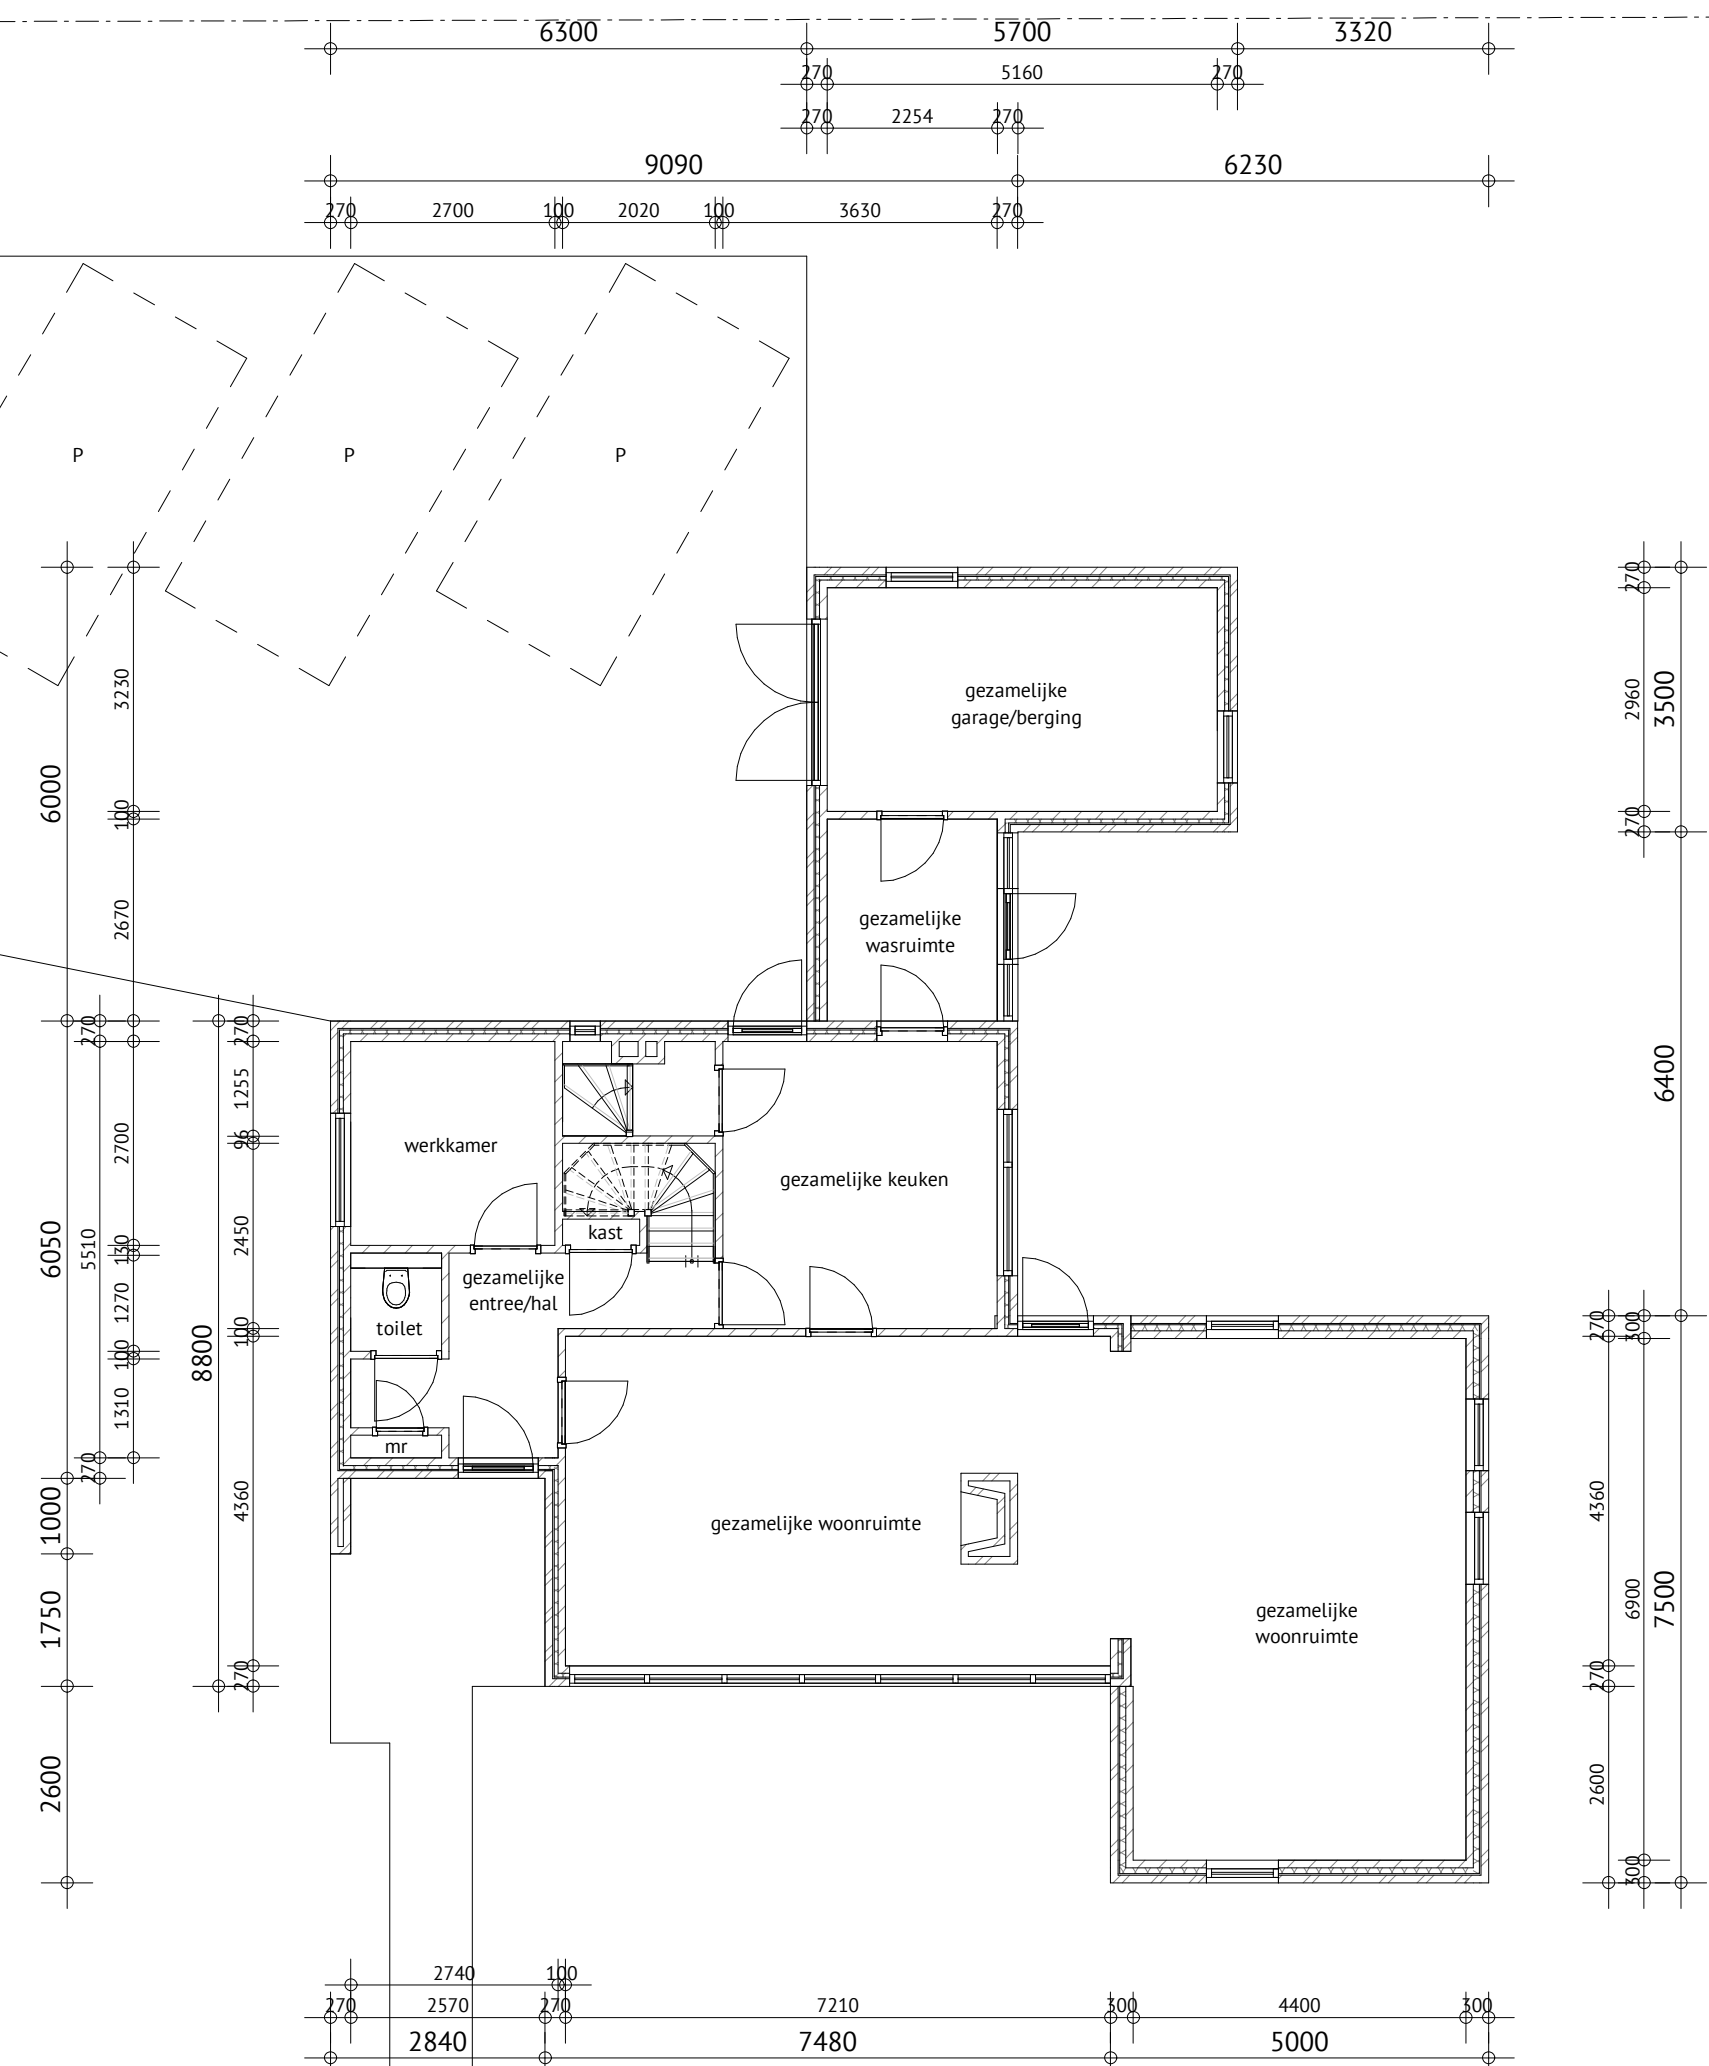

Nieuwe begane grond
1 : 100

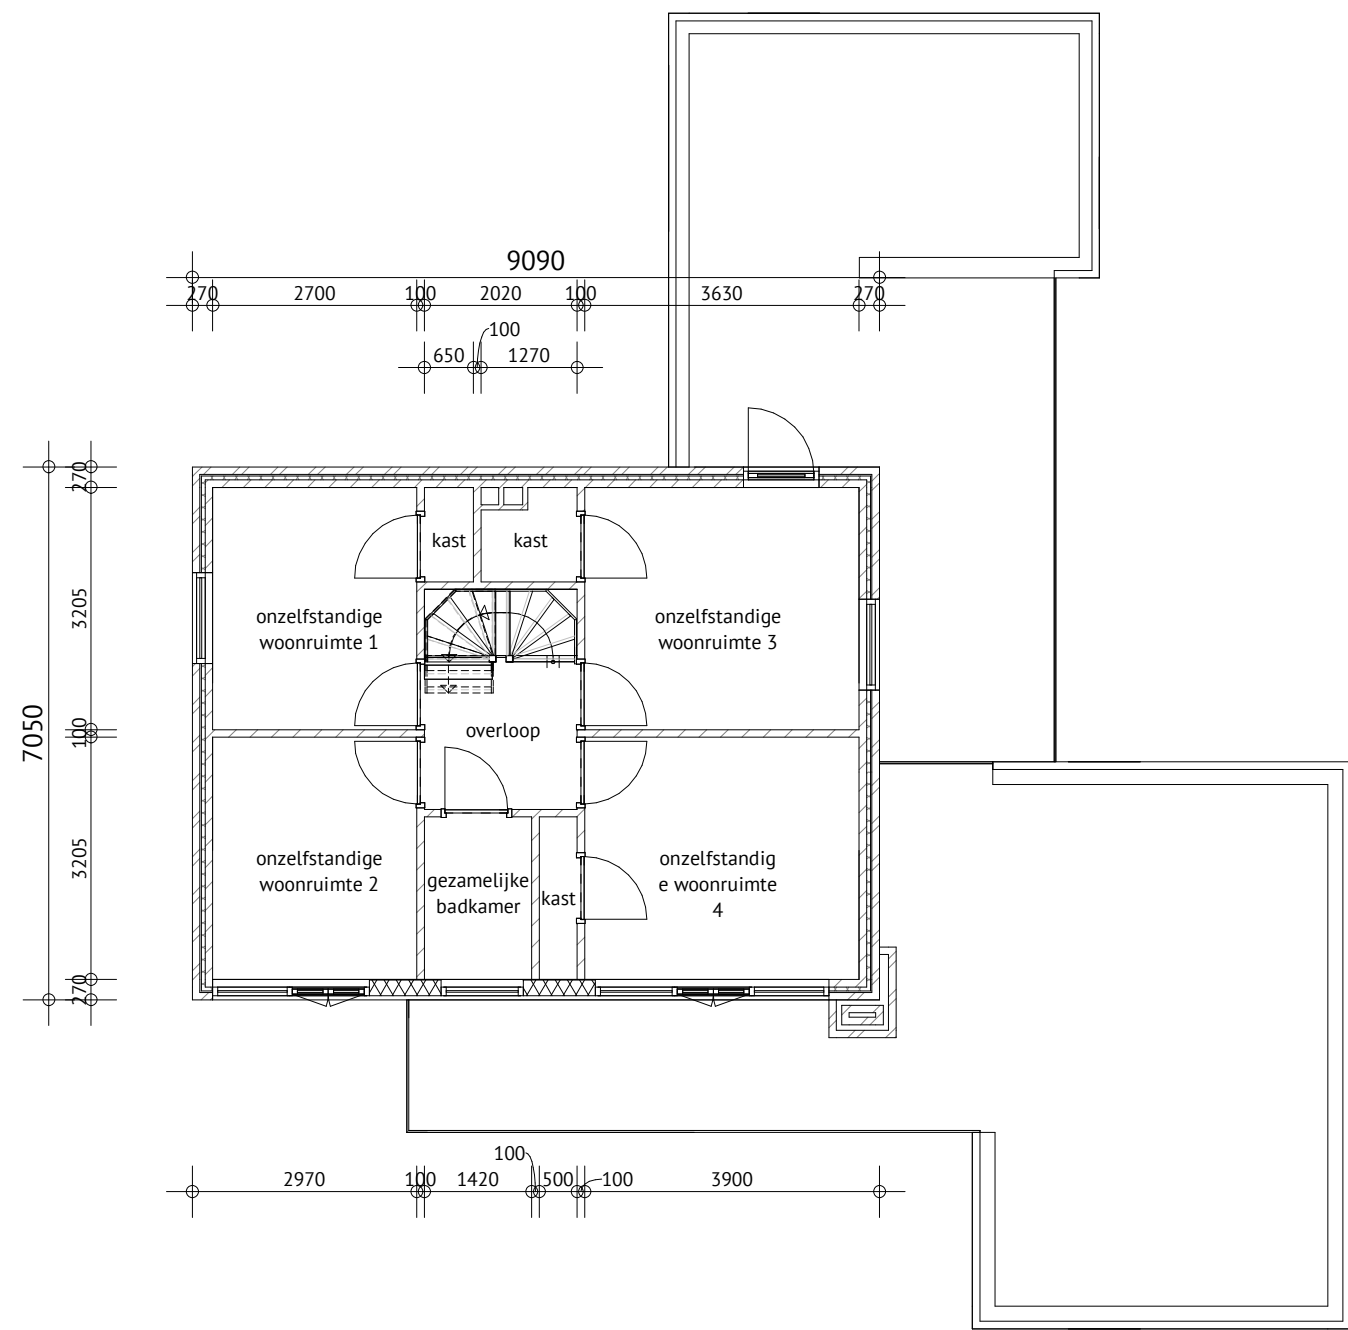

Nieuwe 1ste verdieping
1 : 100

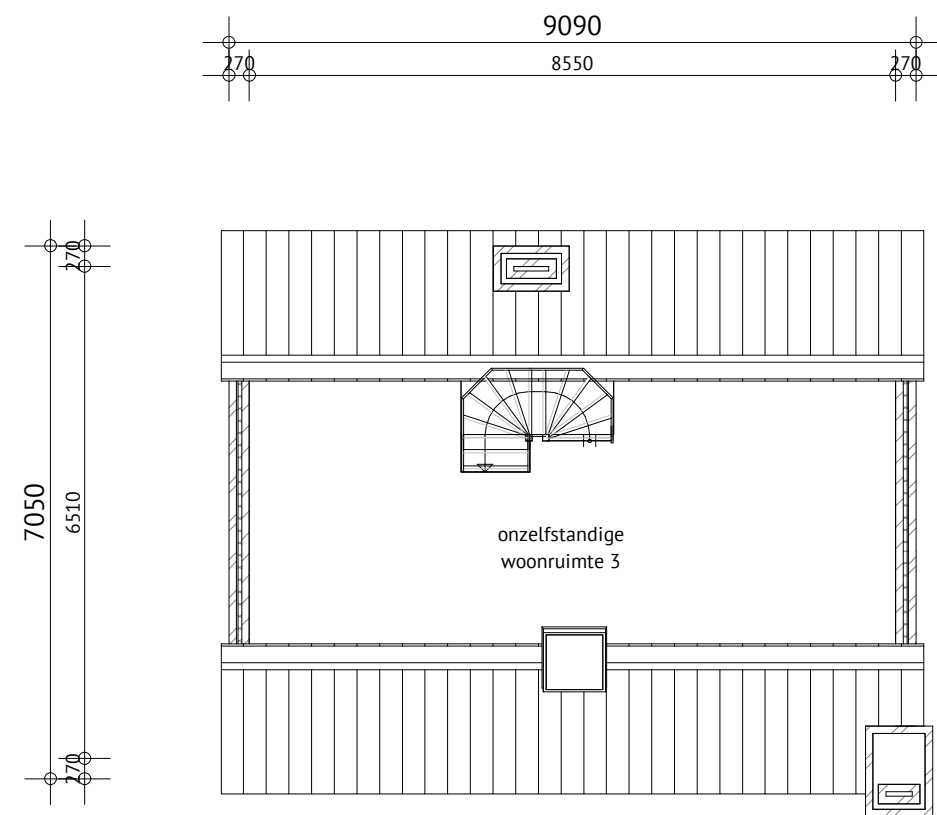

Nieuwe 2de verdieping
1 : 100

Jan Vermeerstraat

Sint Jozefstraat

Parkeernorming beschikbare parkeerplaatsen.

Er dient op eigen terrein te worden voorzien in voldoende parkeergelegenheid. In de Regeling parkeernormen Deurne 2019 geldt bij kamerverhuur een parkeernorm van 0,7 parkeerplaats per kamer.

5 kamers worden verhuurd;
5 kamers x 0,7 parkeerplaatsen = 3,5 parkeerplaatsen.
De 4 parkeerplaatsen worden op eigen terrein gerealiseerd.

Alle maten in het werk door de aannemer te controleren!

Berekening en tekening van fundering-, vloer-, beton- en staalconstructies e.d. volgens opgave constructeur

JOEP VAN CAUWENBERGHE ROUWKUNDIG TEKEN- EN ADVESBUREAU

Onderwerp : Tekening behorende bij de aanvraag Omgevingsvergunning voor het afwijken van het bestemmingsplan t.b.v. meerkamerbewoning

Opdrachtgever : [REDACTED]

Locatie : Sint Jozefstraat 77a te Deurne

SITUATIE
Gemeente : Deurne
Sectie : F
Nr. : 2612
Schaal : 1:500

Datum : 19-06-2023
Gewijzigd : [REDACTED]

Schaal : 1:100
Formaat : A0

Blad : 01/01
Project : 02708V02

© alle rechten voorbehouden