
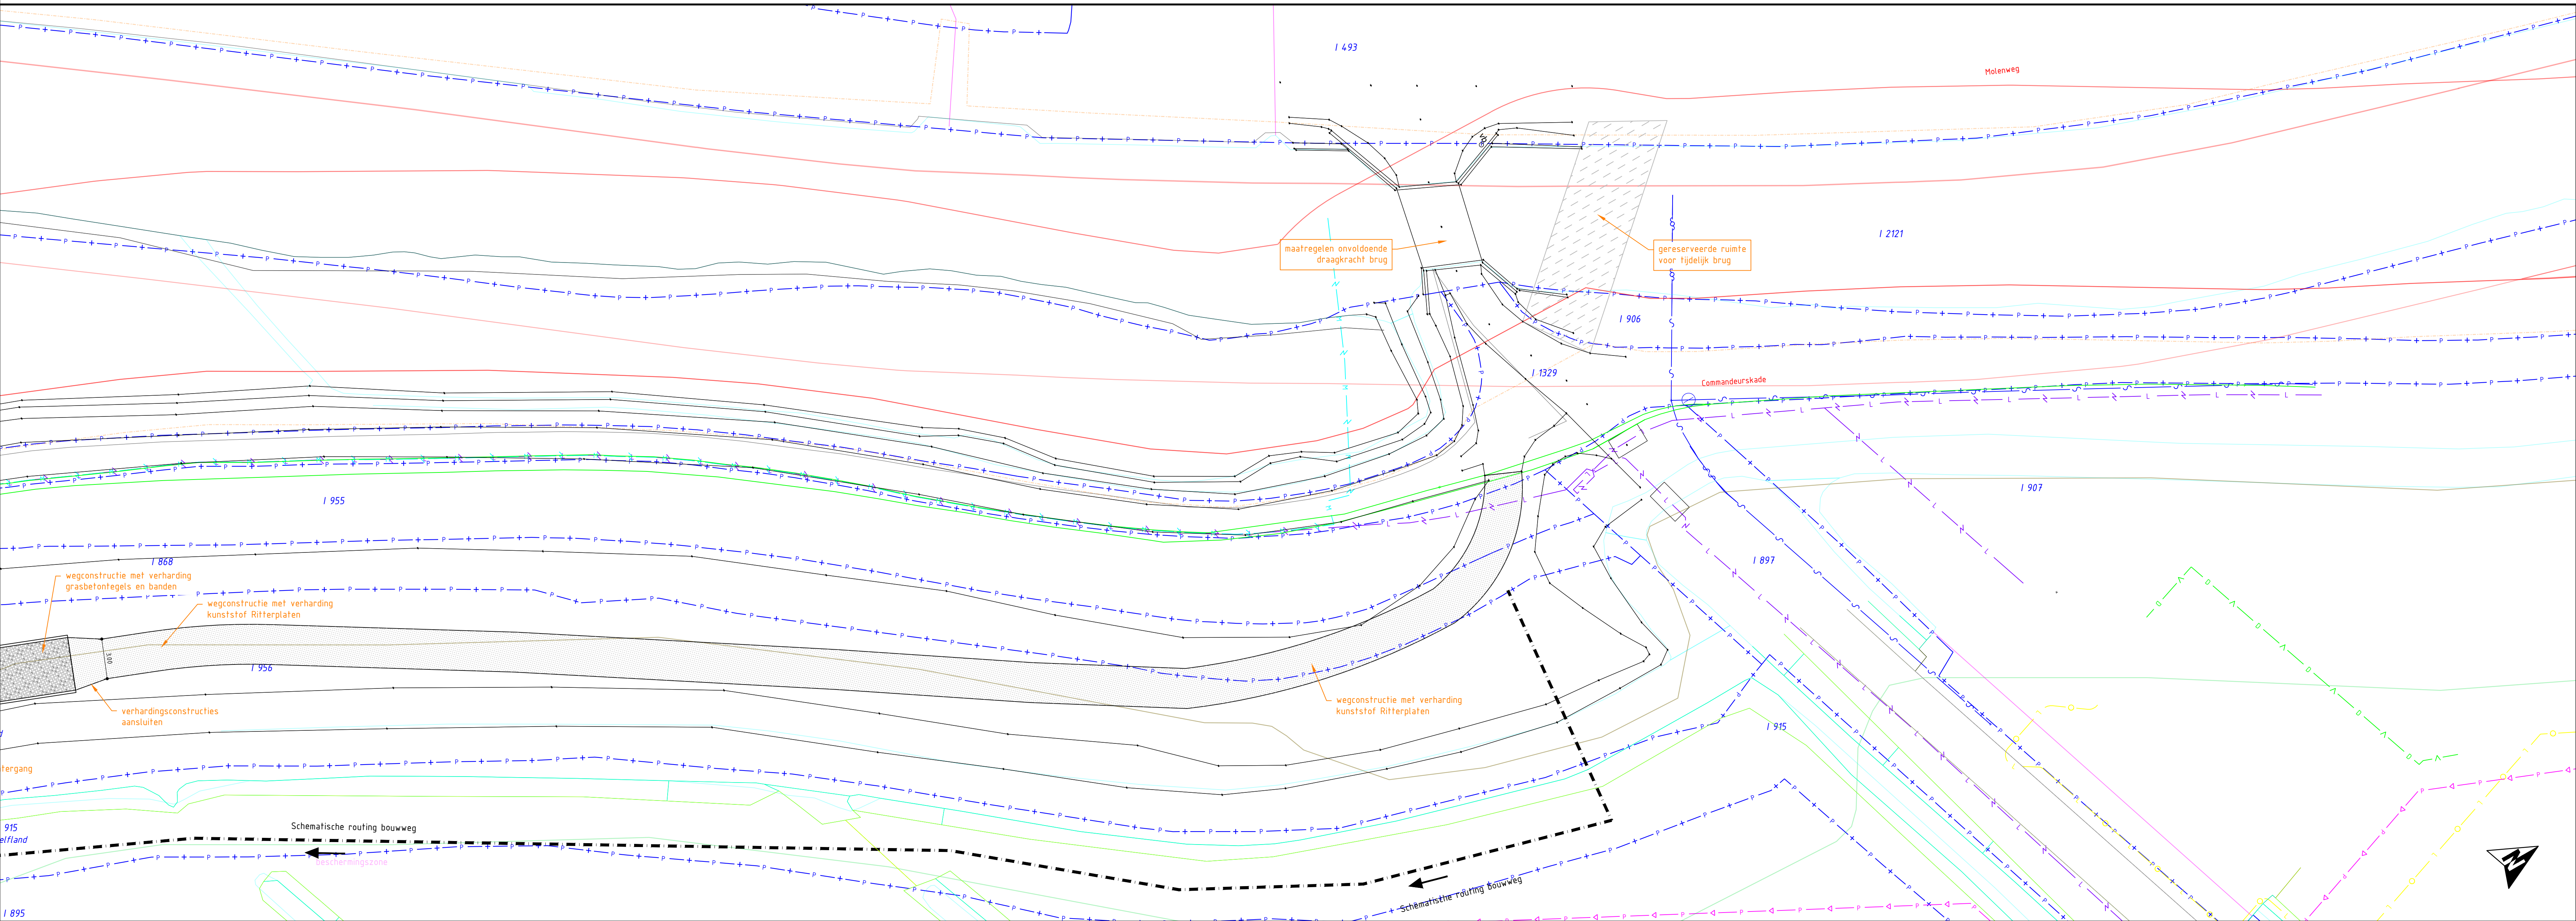


Verklaring

- Grasbetontegels
- kunststof Ritterplaten
- Trottoirtegels 300x300mm
- Betonstraatstenen dikformaat
- Bodembescherming
- Spijlenhek 1,5m
- Hekwerk 1,1m
- Primaire water
- Secundaire water
- Schematische routing bouwweg
- Kadastrale grens
- Perceelnummer
- Beschermingszone buitenzijde of zeezijds
- Beschermingszone binnenzijde of landzijds
- Regionale waterkering buitenkruis
- Duker
- Datatransport
- Gas lage druk
- Laagspanning
- Riool onder druk
- Water
- Middenspanning (verwijderen)
- Gas lage druk (verwijderen)
- Laagspanning (verwijderen)

\* Kabels- en leidingen zijn gevectoriseerde lijnen  
Deze kunnen enigszins afwijken van het originele bestand

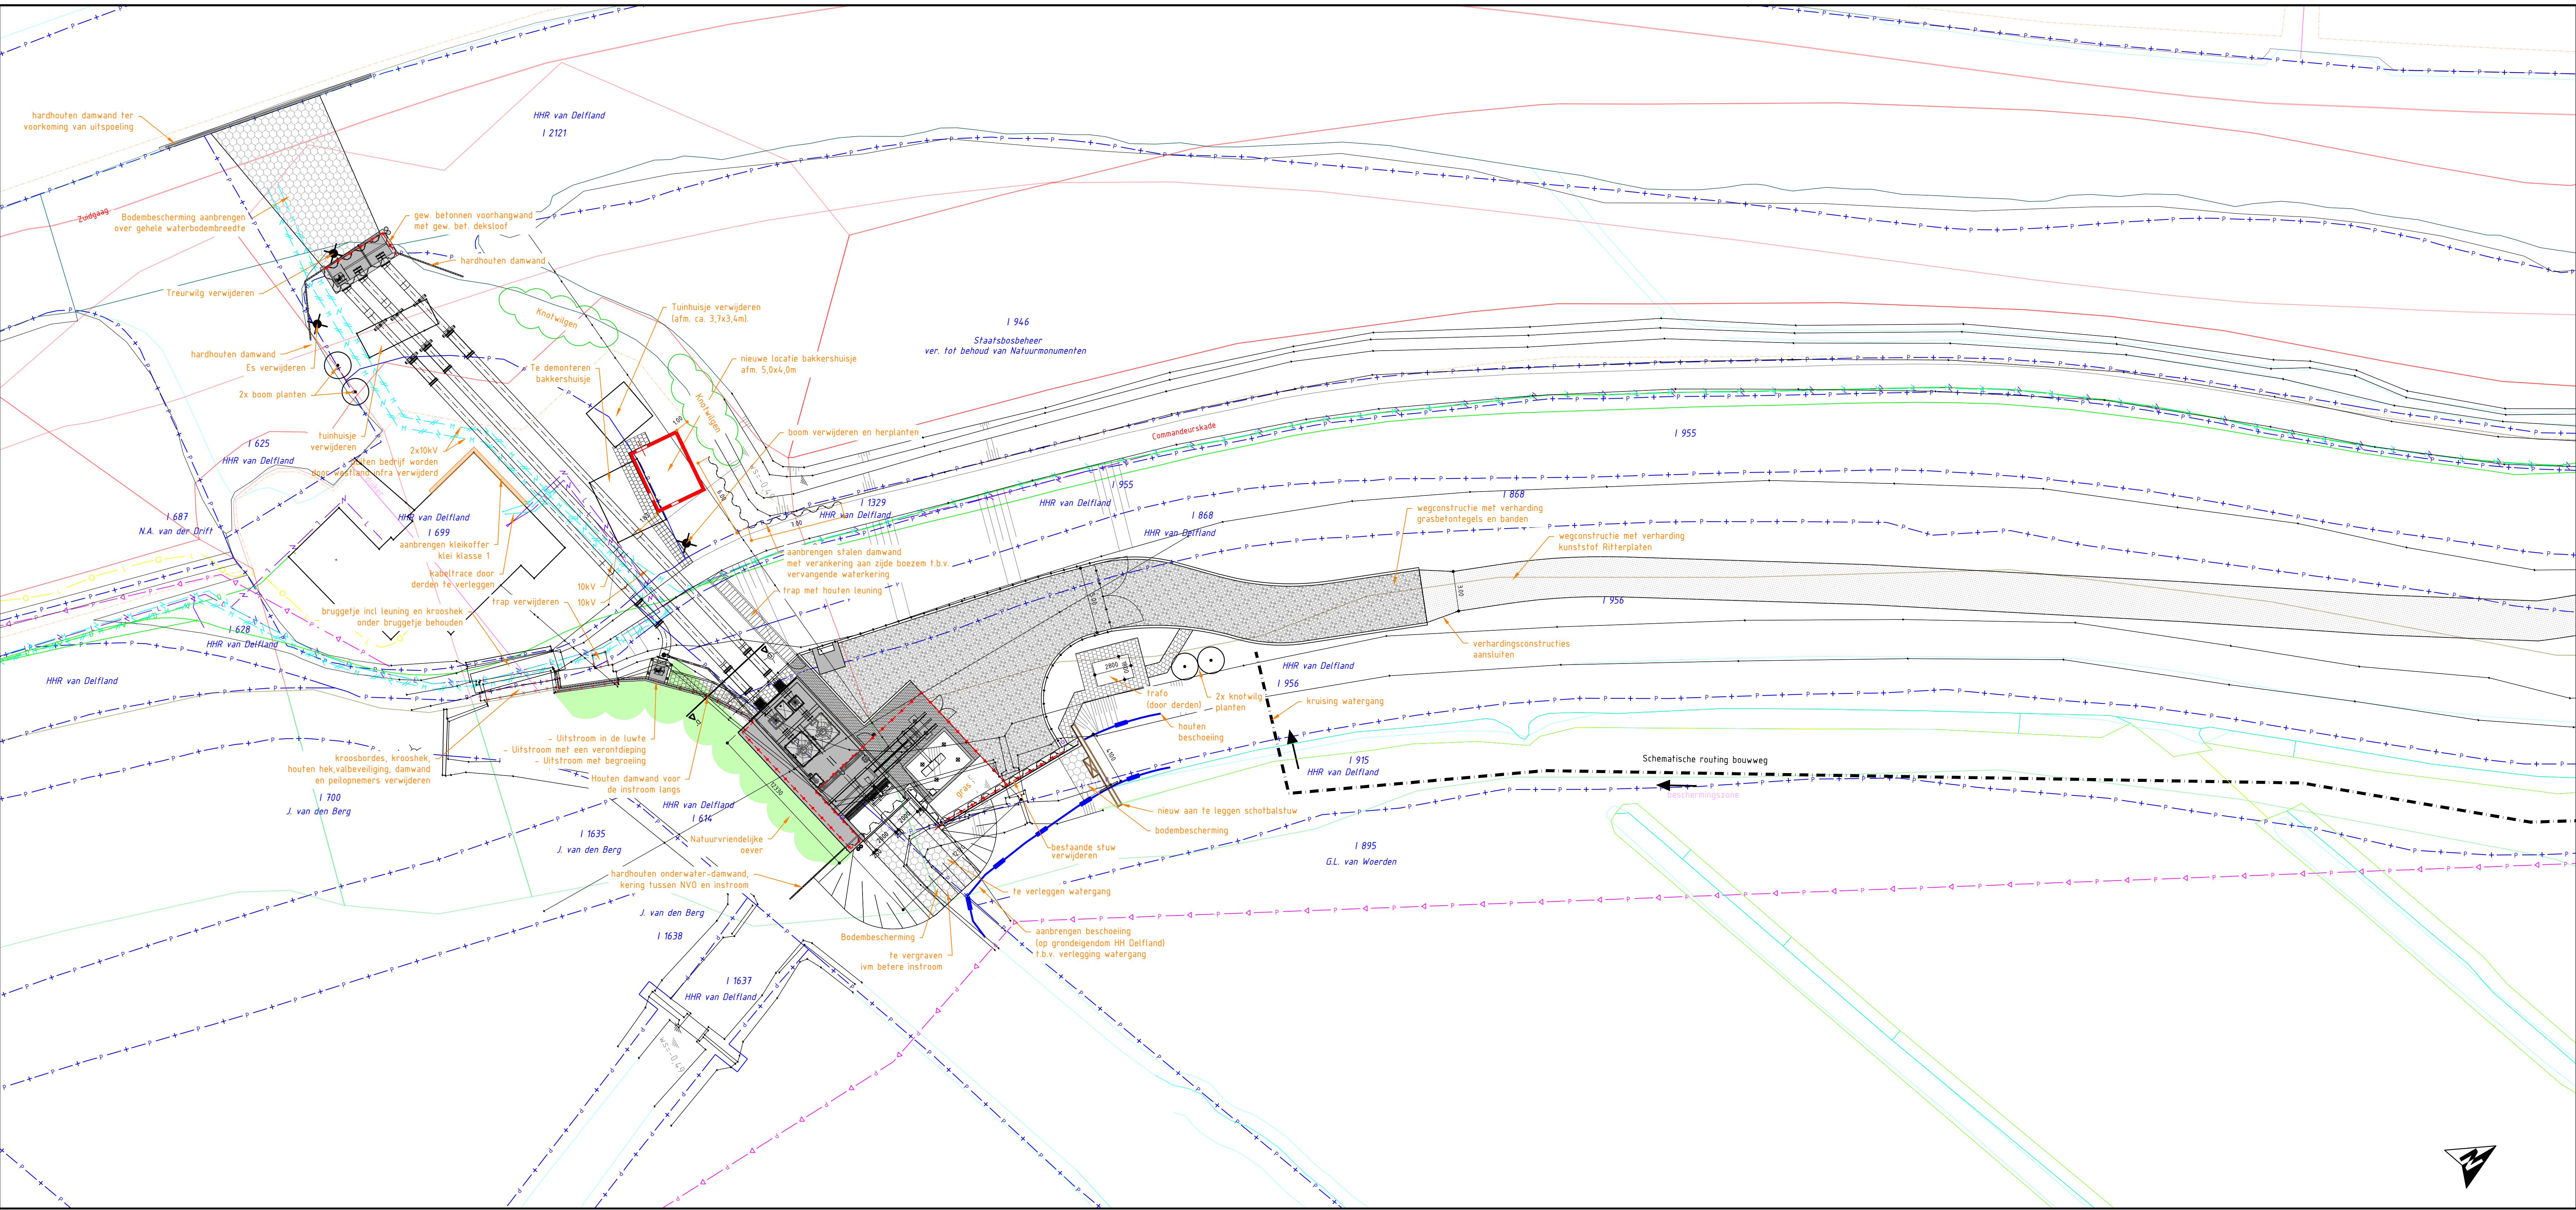

|        |            |                                              |           |      |             |      |
|--------|------------|----------------------------------------------|-----------|------|-------------|------|
| 6      | 29-07-2022 | Diverse wijzigingen                          | GO        | HVH  | HVH         | HVH  |
| 5      | 07-07-2022 | Diverse wijzigingen                          | GO        | HVH  | HVH         | HVH  |
| 4      | 25-05-2022 | Locatie te herbouwen bakkershuisje gewijzigd | GO        | HVH  | HVH         | HVH  |
| 3      | 12-11-2021 | Damwand verwijderd + nieuw formaat           | GO        | HVH  | HVH         | HVH  |
| 2      | 15-08-2021 | Diverse wijzigingen                          | RBO       | HVH  | HVH         | HVH  |
| 1      | 17-08-2021 | Diverse wijzigingen                          | GO        | HVH  | HVH         | HVH  |
| 0      | 27-07-2021 | Diverse wijzigingen                          | GO        | HVH  | HVH         | HVH  |
| Versie |            |                                              | Opsteller | Par. | Verificatie | Par. |

Gemaal Commandeurspolder

Situatie gemaal Commandeurskade

Opdrachtgever  
Hoogheemraadschap Delfland HHD

Fase  
A1

Schaal  
1: 200

Projectnummer  
HHD021-0001

Tekeningnummer  
2021-1699

Behorende bij doc. nr.

Schouten 6, 6660 BA Heteren  
Postbus 14, 6660 AA Heteren

14-Heterenboezem  
Heterenboezem 14, 6660 BA Heteren  
Postbus 220, 6660 CH Heterenboezem

088 - 3366333  
info@kragten.nl  
www.kragten.nl

kragten

in in p t

in in p t

in in p t

in in p t

in in p t