


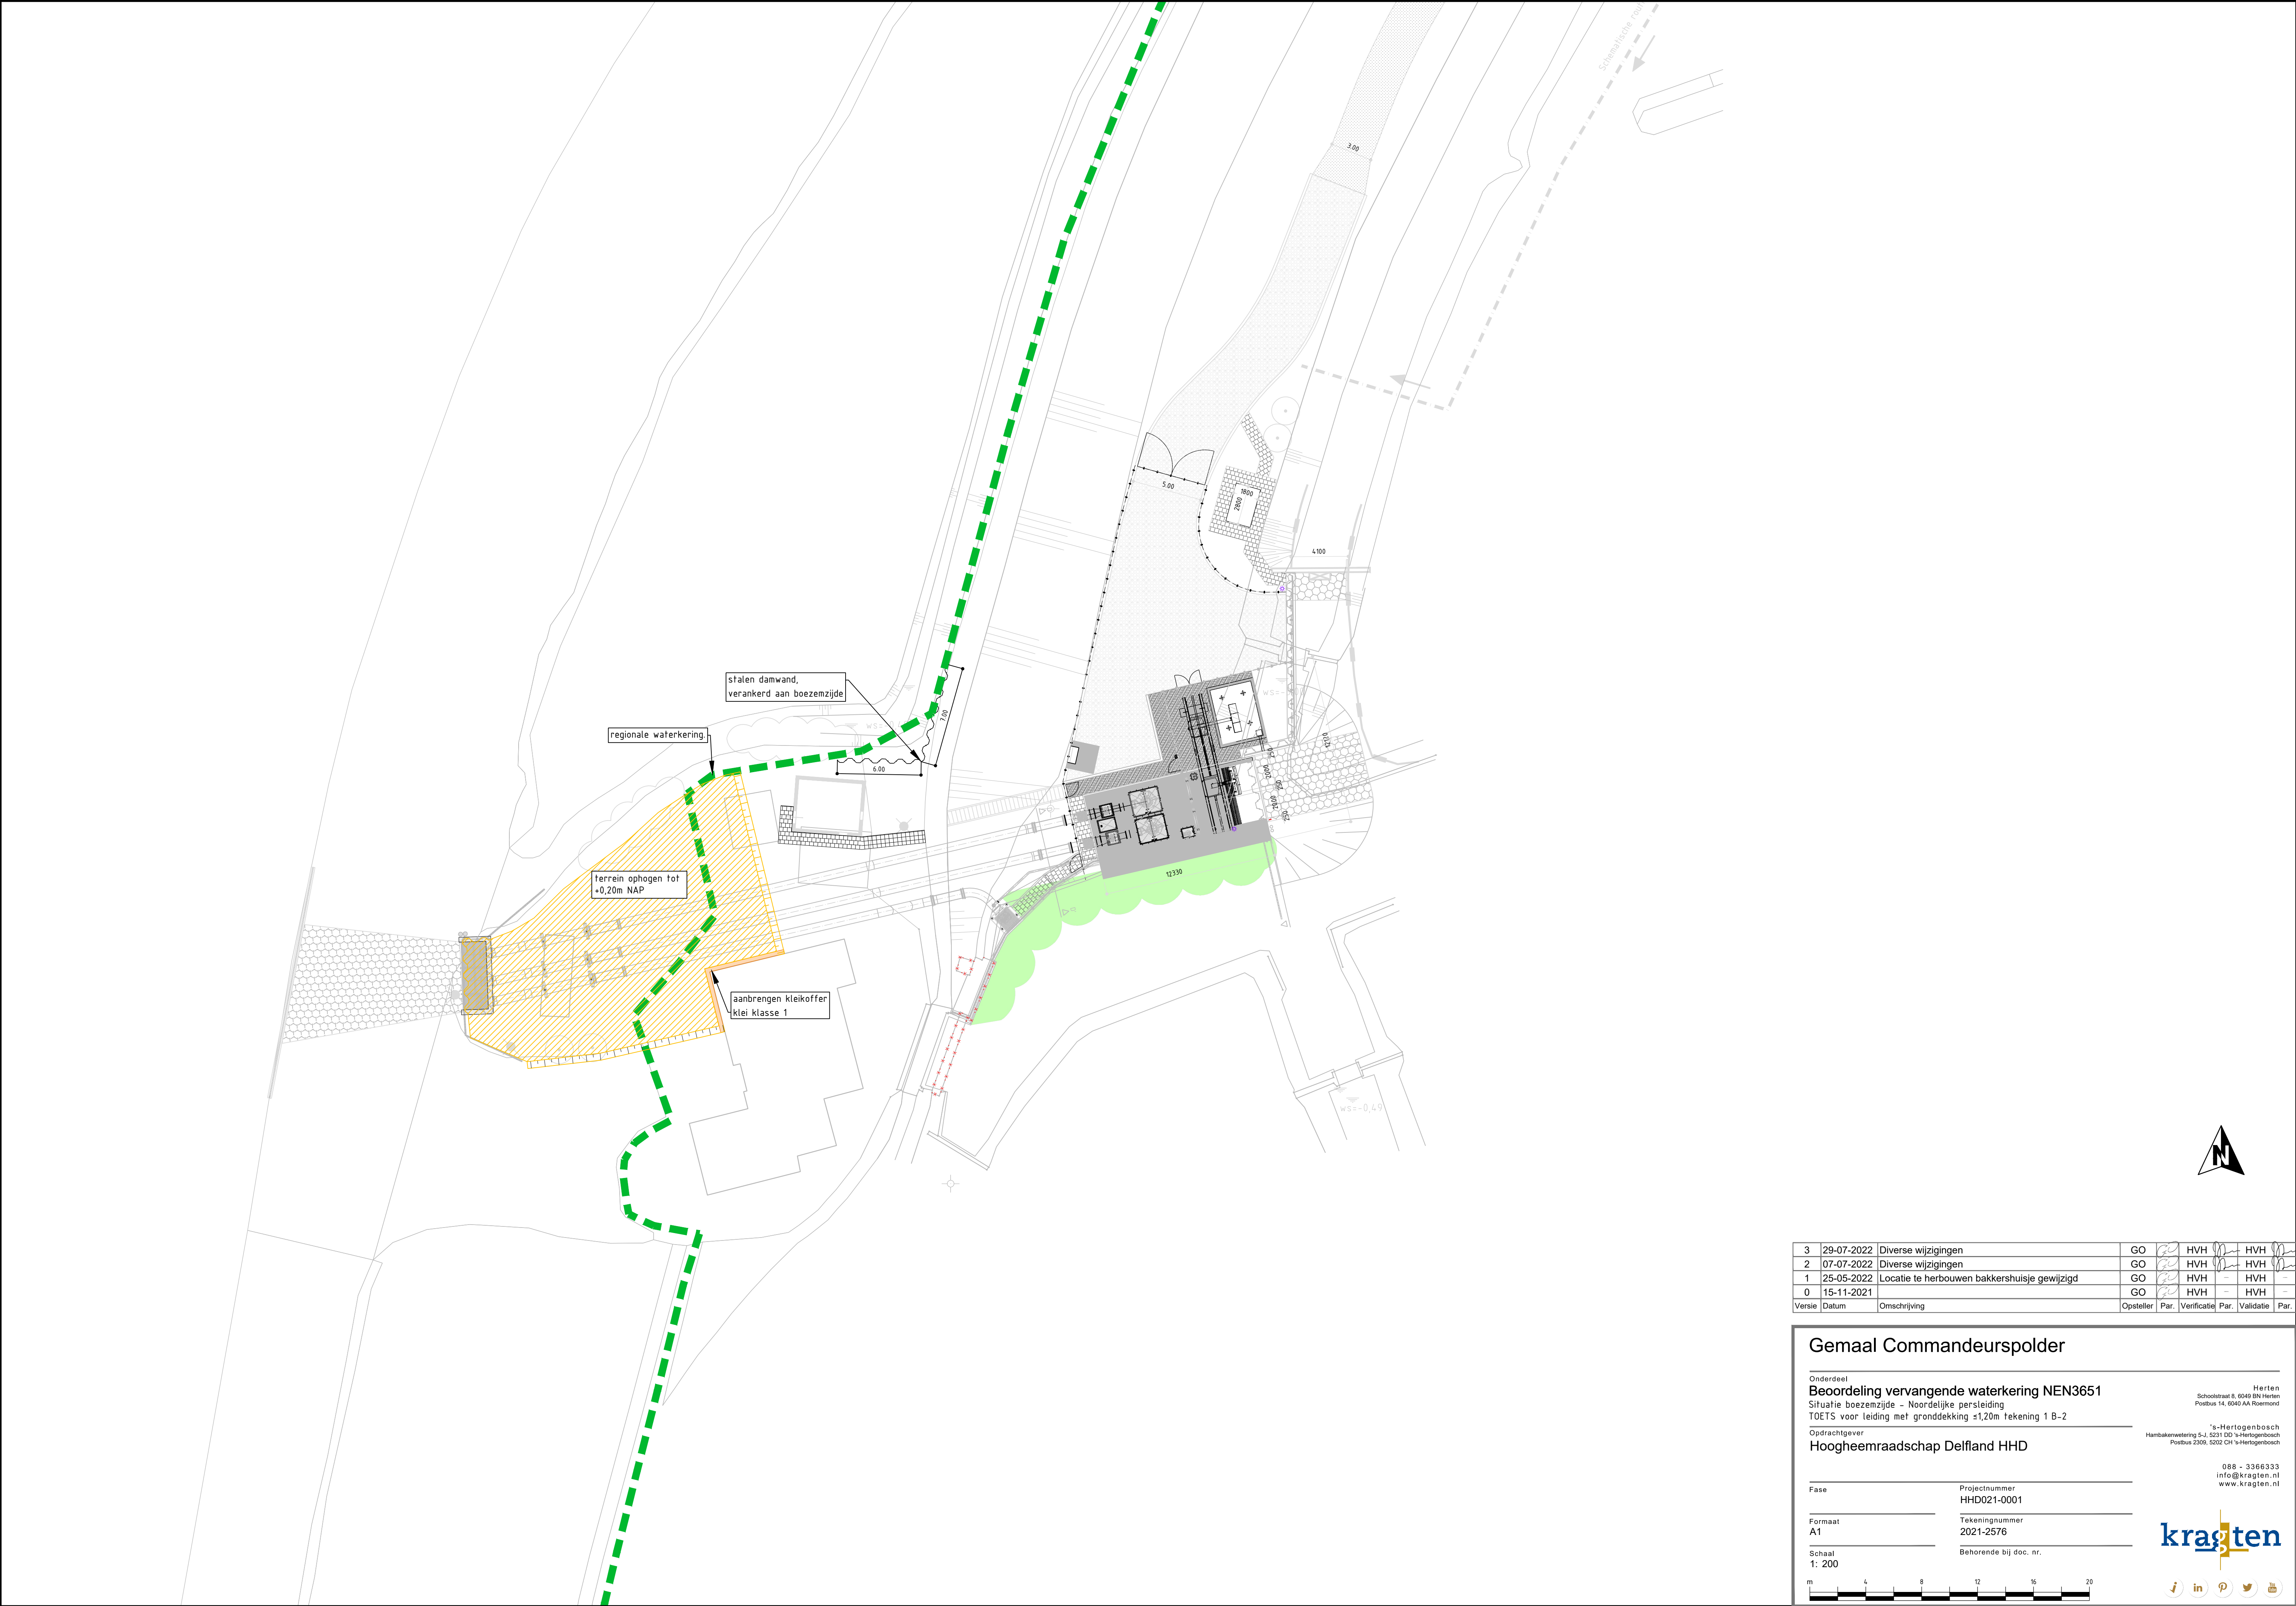

3	29-07-2022	Diverse wijzigingen	GO		HVH		HVH
2	07-07-2022	Diverse wijzigingen	GO		HVH		HVH
1	25-05-2022	Locatie te herbouwen bakkershuisje gewijzigd	GO		HVH		HVH
0	15-11-2021		GO		HVH		HVH
Versie	Datum	Omschrijving	Opsteller	Par.	Verificatie	Par.	Validatie

Gemaal Commandeurspolder

Onderdeel

Beoordeling vervangende waterkering NEN3651

Situatie boezemzijde - Noordelijke persleiding

TOETS voor leiding met gronddekking ≤1,20m tekening 1 B-2

Opdrachtgever

Hoogheemraadschap Delfland HHD

Herten
Schooldraai 8, 6049 BN Herten
Postbus 14, 6040 AA Roermond

's-Hertogenbosch
Hambakewetering 5-J, 5231 DD 's-Hertogenbosch
Postbus 2309, 5202 CH 's-Hertogenbosch

088 - 3366333
info@kragten.nl
www.kragten.nl

Fase

Formaat

Schaal

Projectnummer

Tekeningnummer

Behorende bij doc. nr.

A1

1: 200

088 - 3366333
info@kragten.nl
www.kragten.nl

kragten

0 4 8 12 16 20

m