


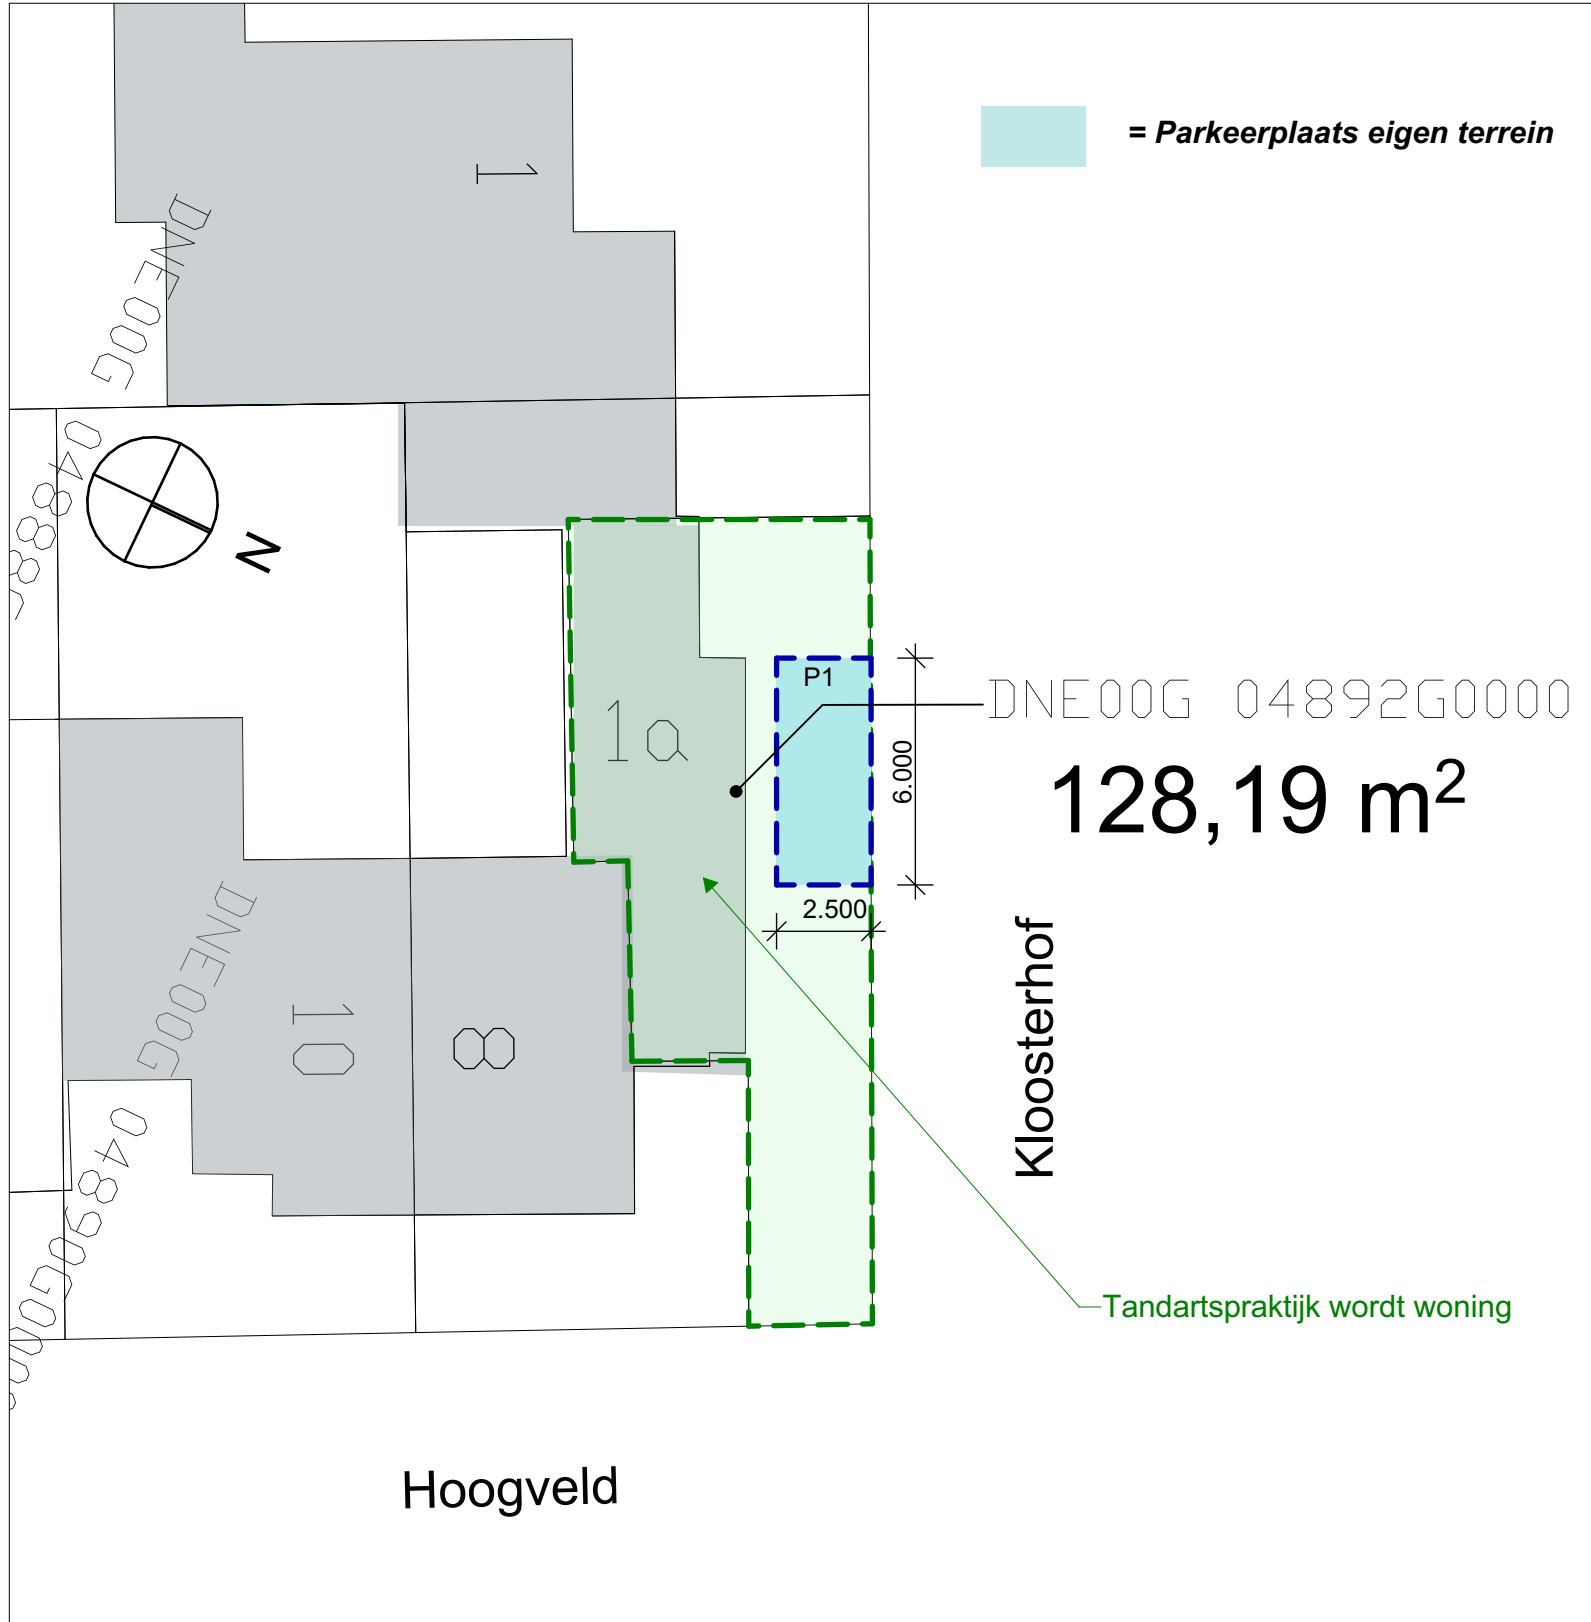


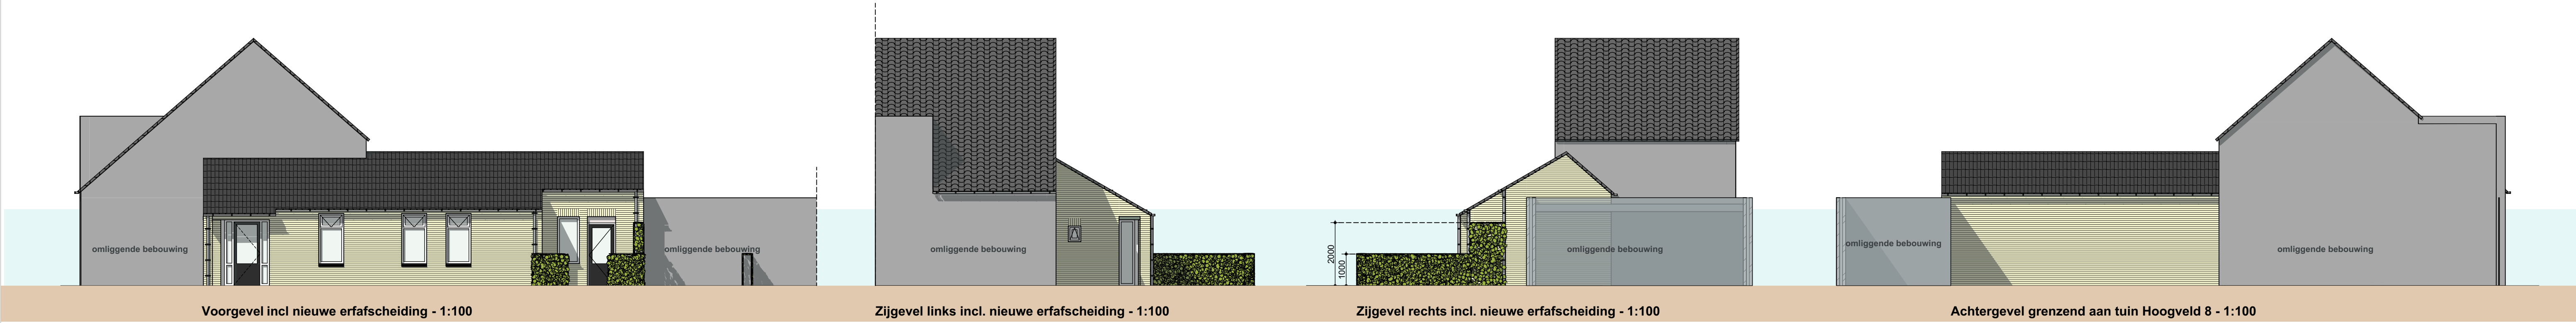


KAD	Kadastrale onderlegger
1:200	

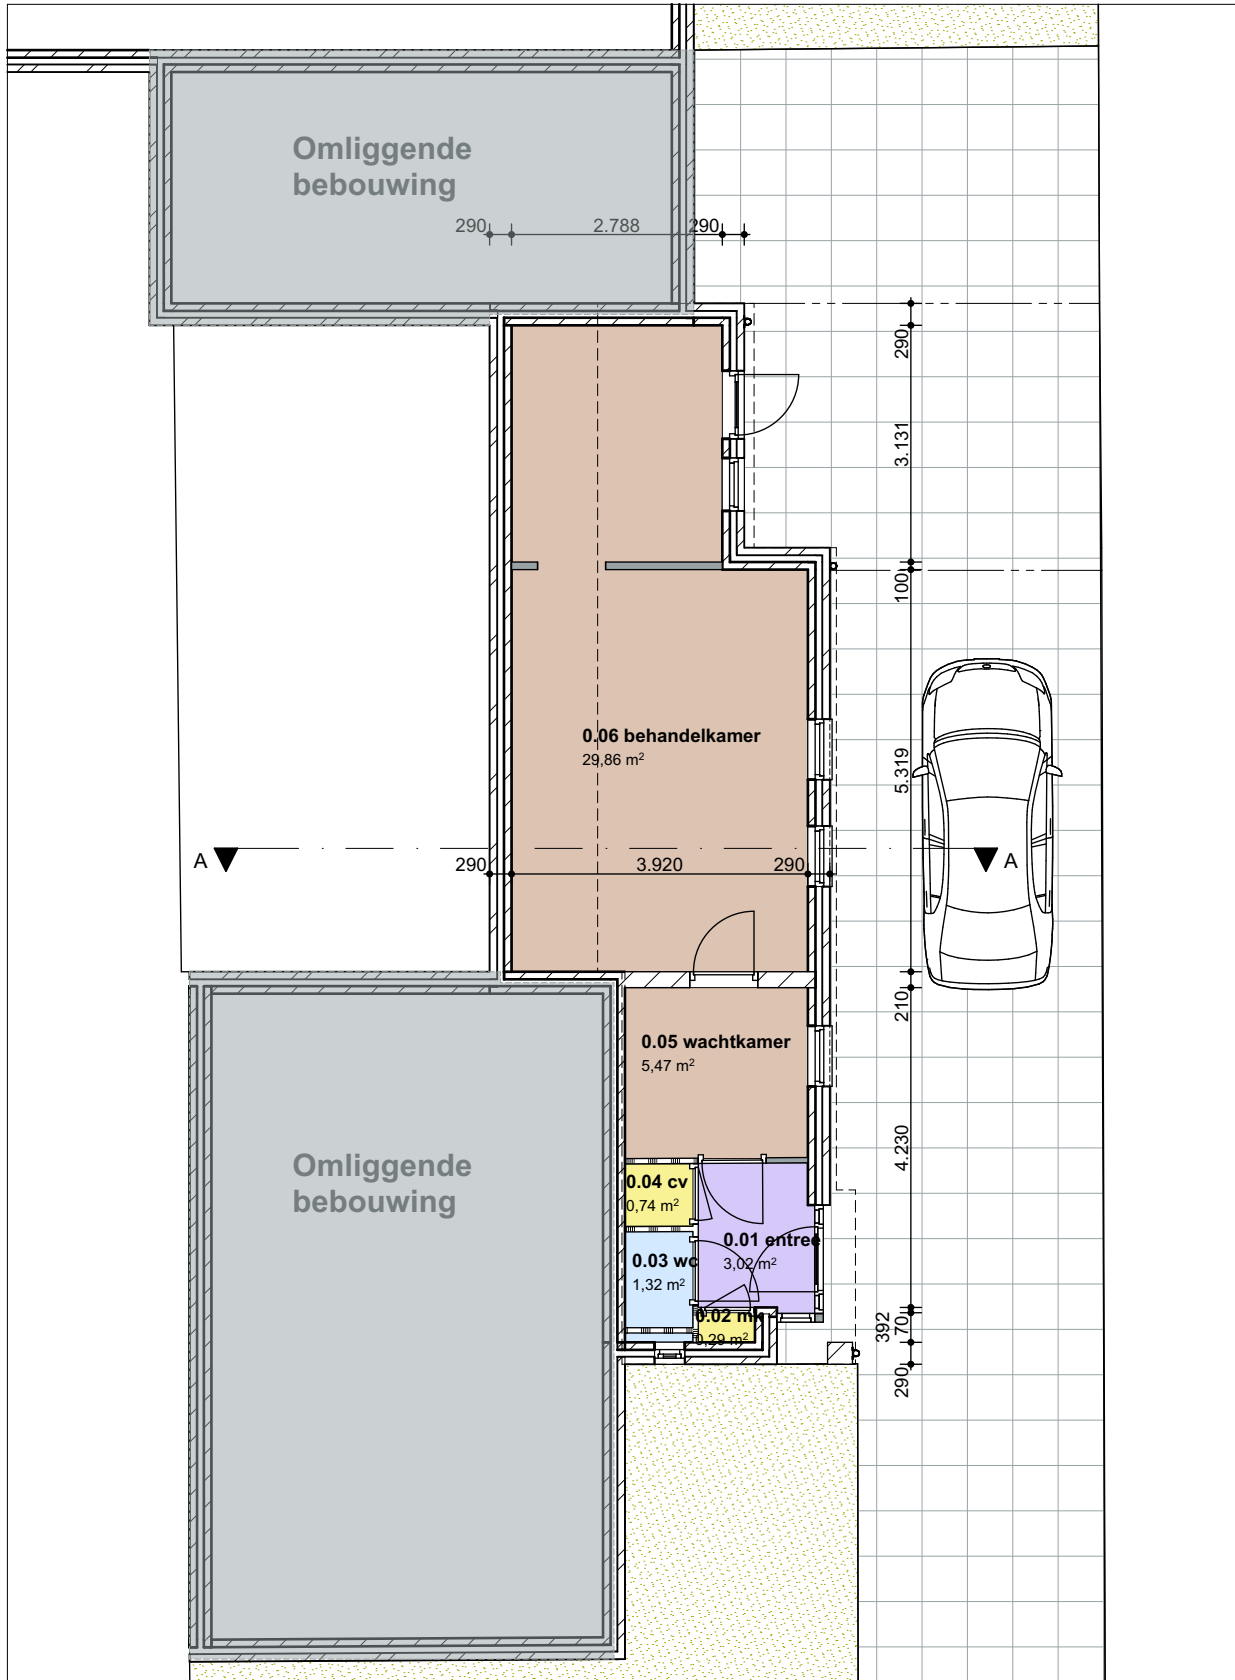

0.	Begane grond bestaand
1:100	


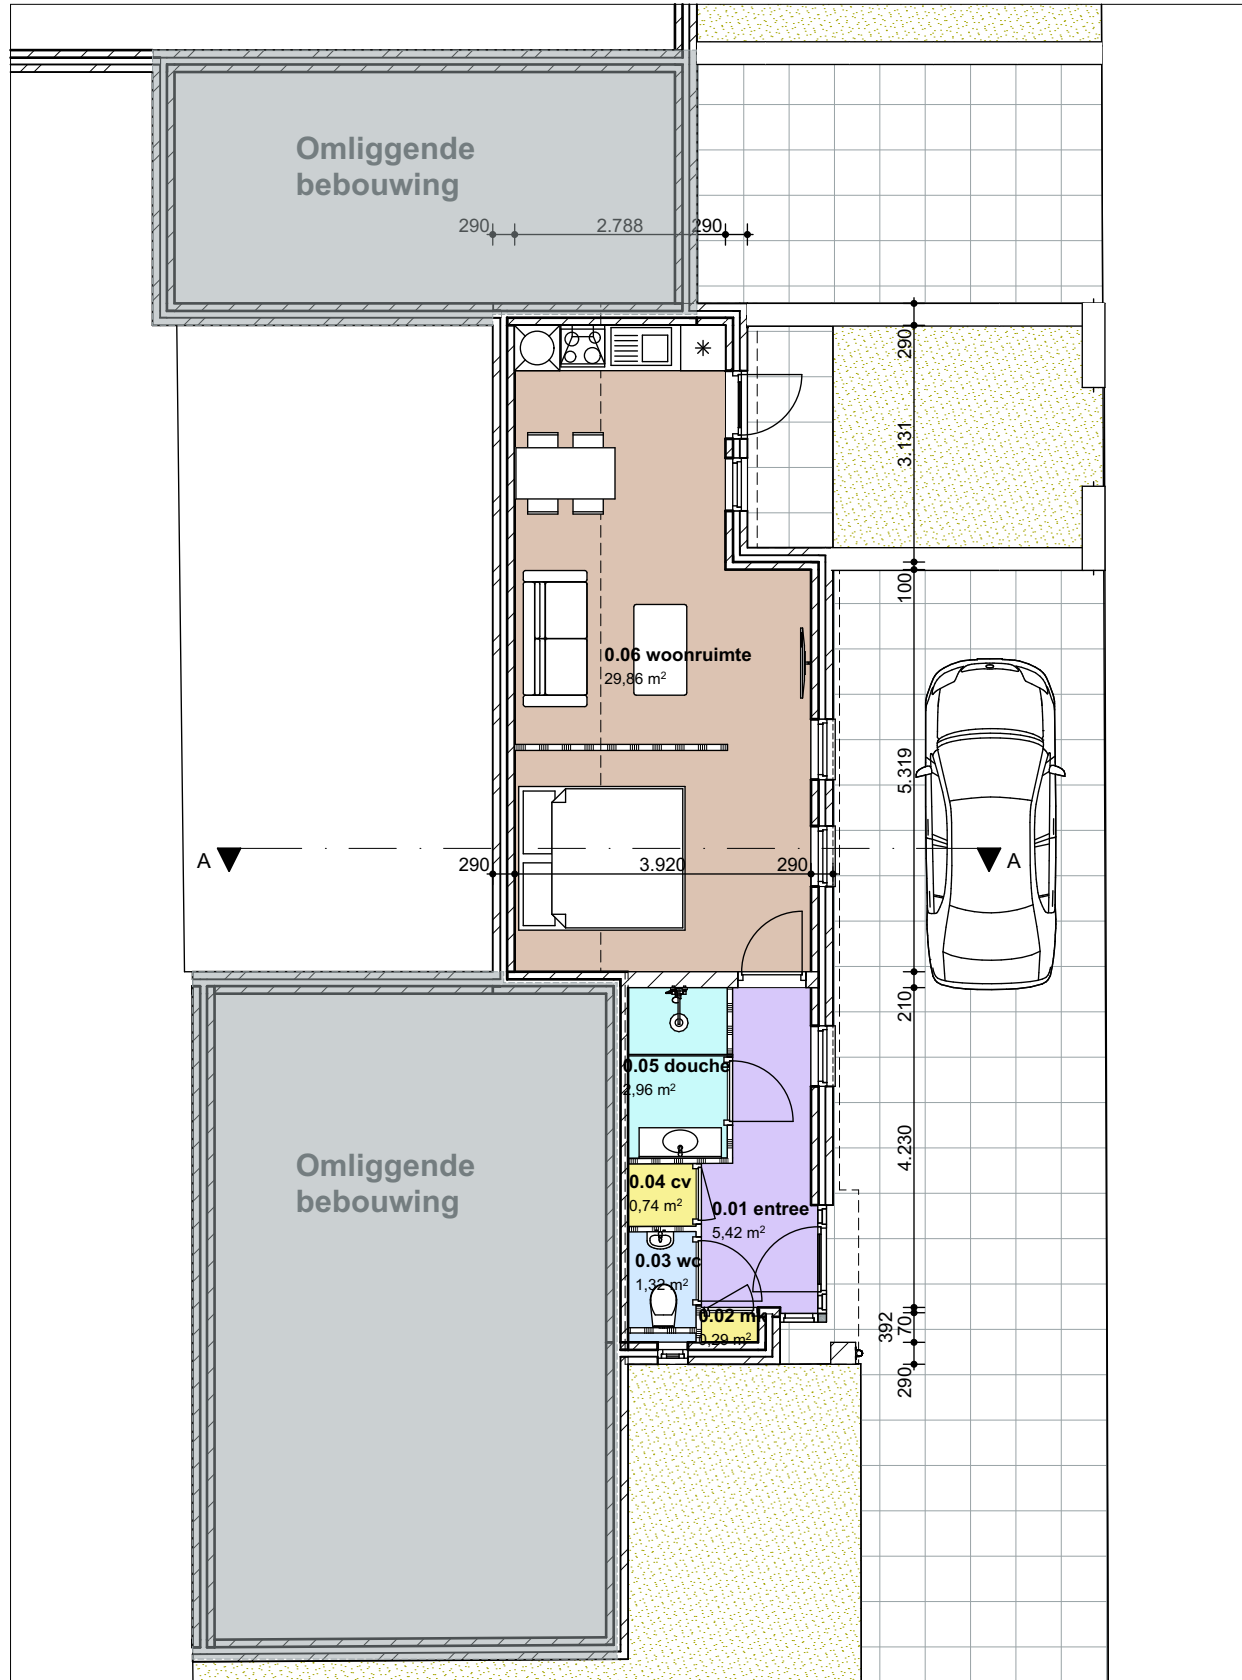


0.	Begane grond nieuw
1:100	

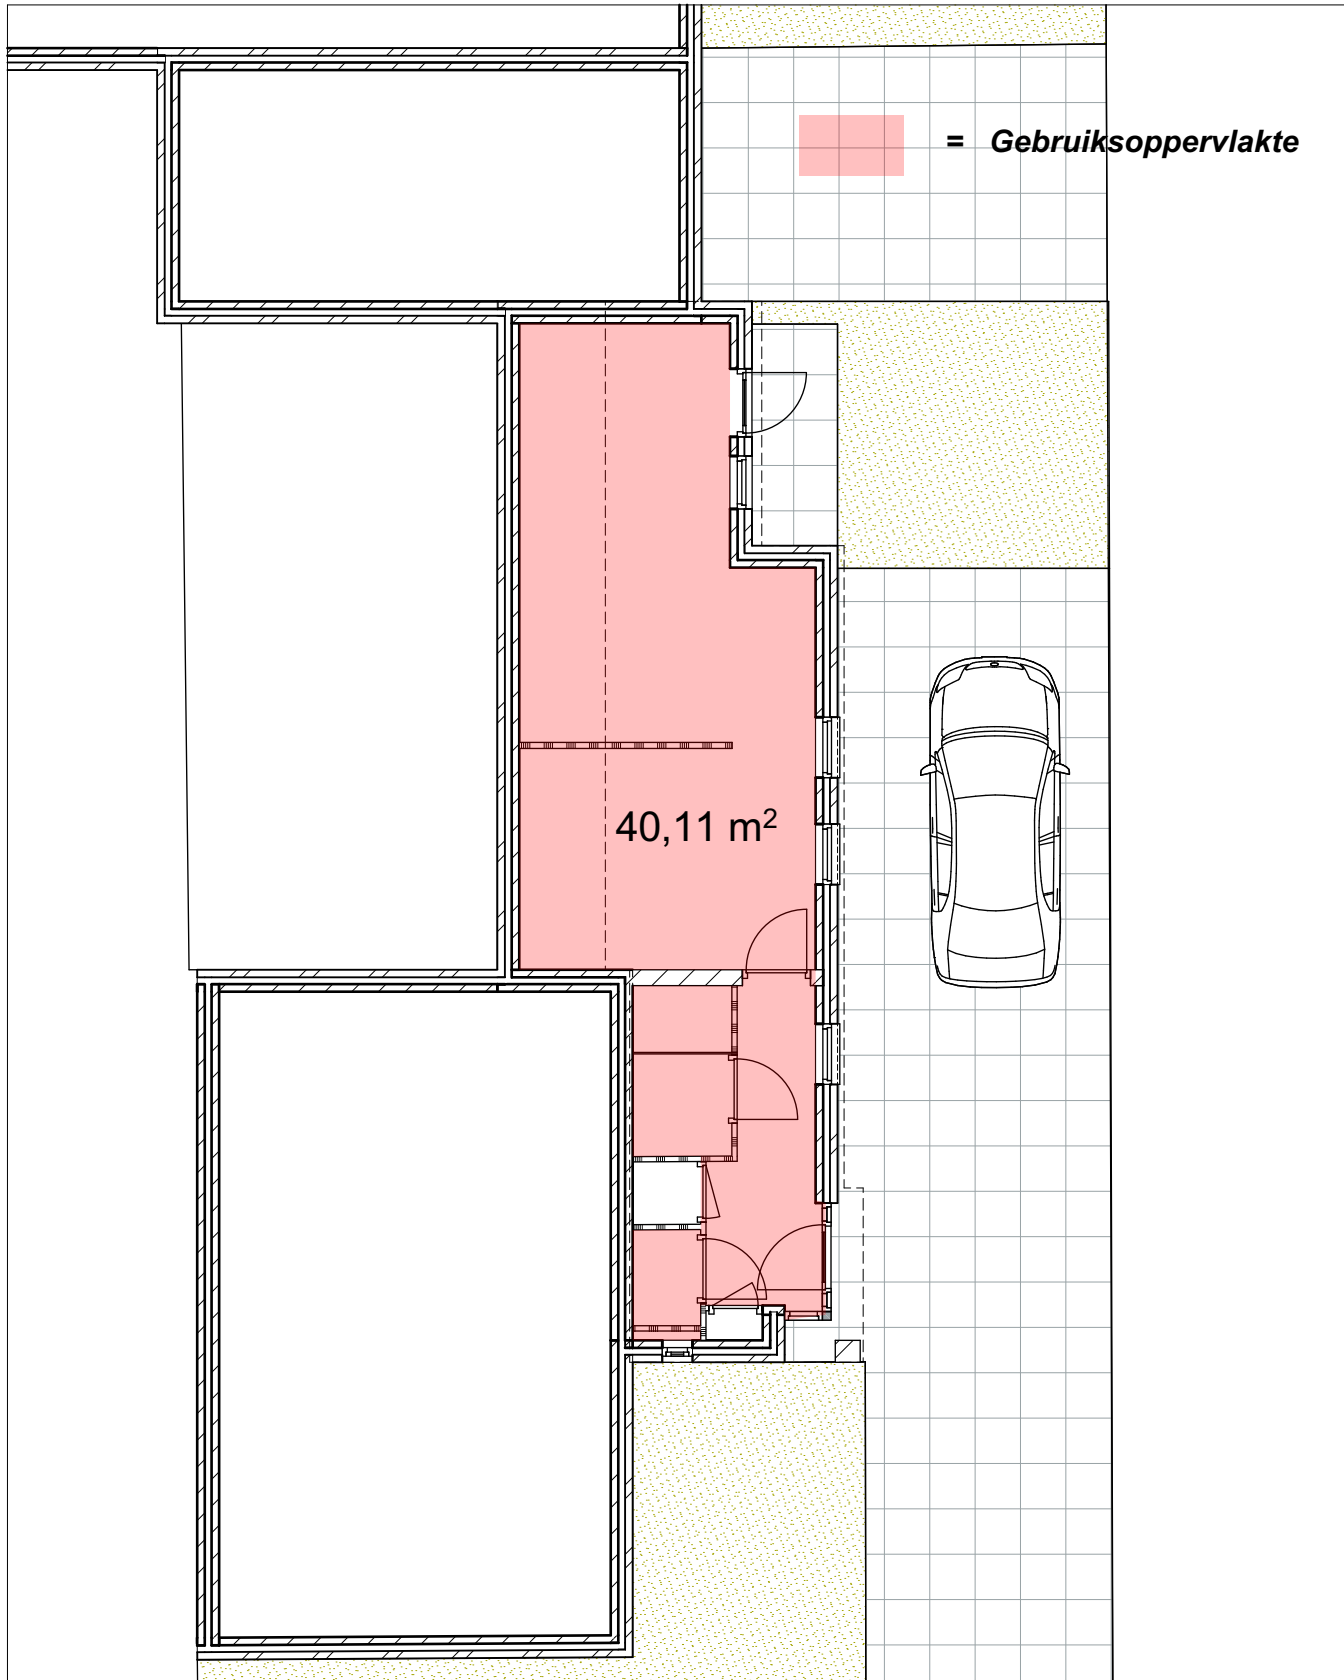

0.	Begane grond Gebruiksoppervlakte
1:100	

Plannaam: Kom Liesel, 2e herziening
Datum afdruk: 2023-01-06
Naam overheid: Gemeente Deurne
IMRO-versie: IMRO2008
Type plan: bestemmingsplan
Plan datum: 2014-06-18
Planidnr: NL.IMRO.0762.BP201201-D001
Planstatus: onherroepelijk
Dossierstatus: geheel onherroepelijk in werking

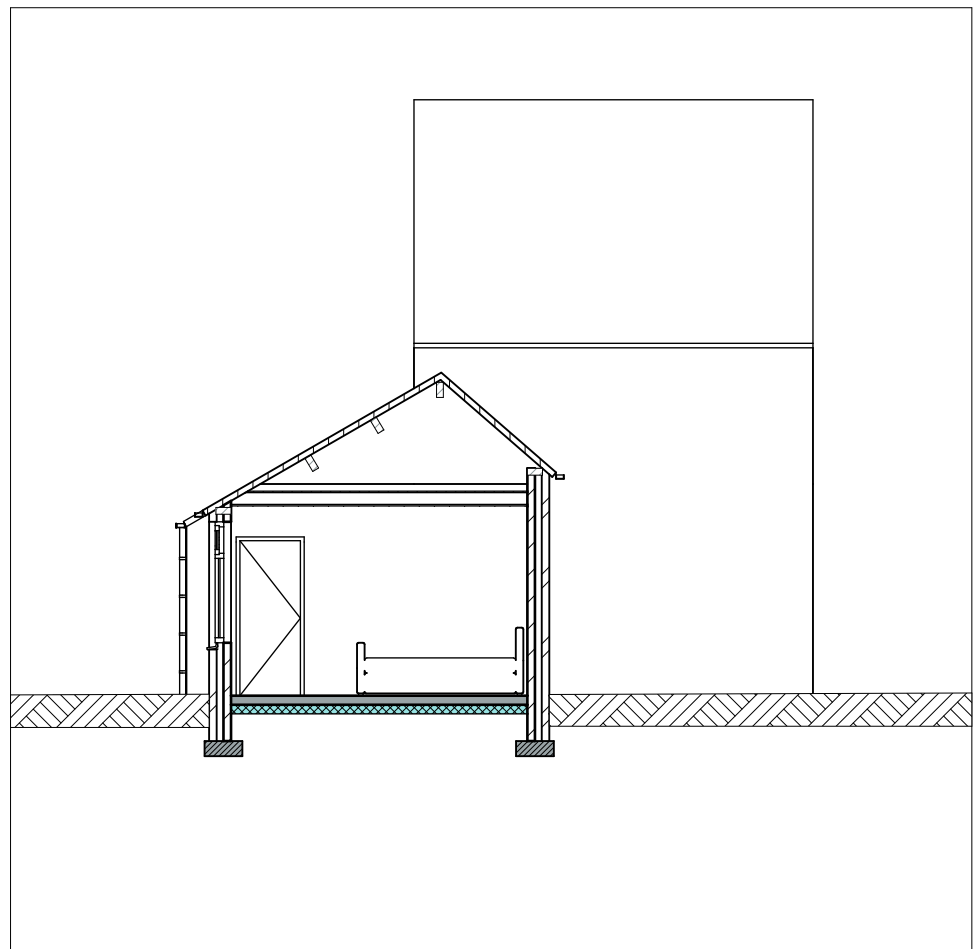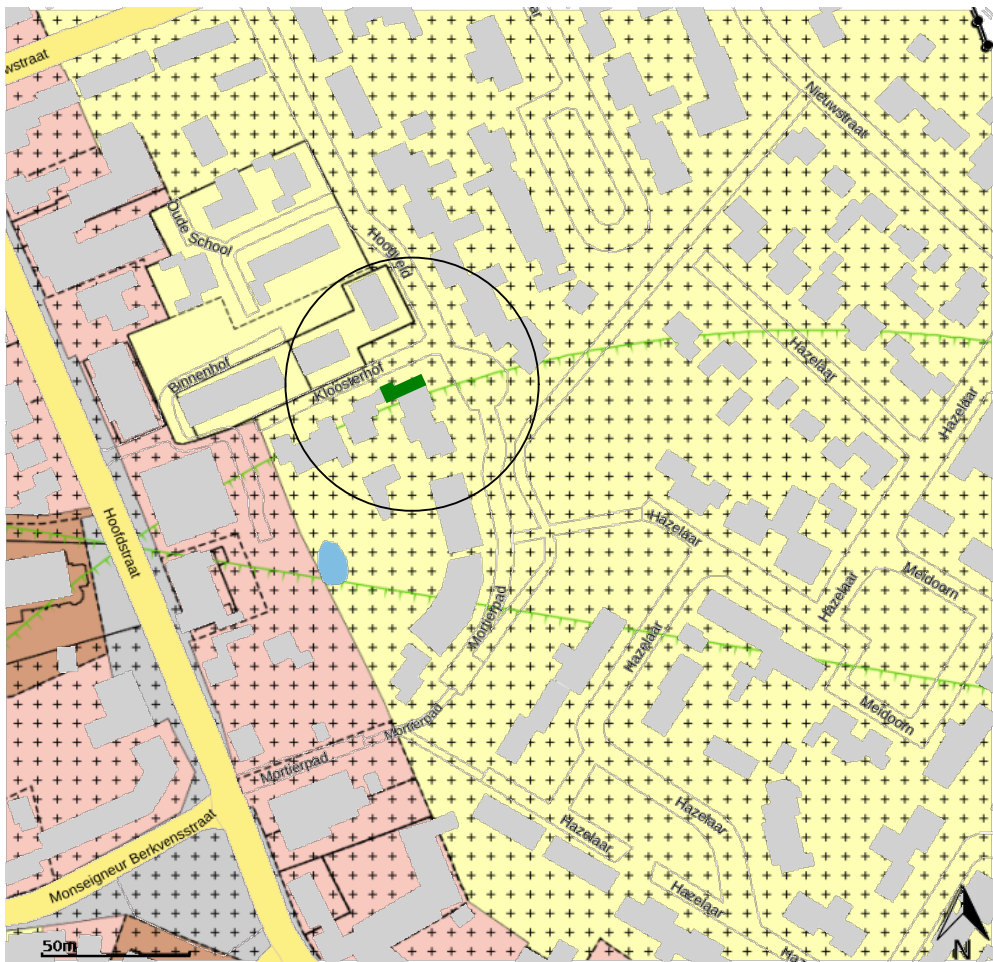

A	Doorsnede A-A
1:100	

RENVOOI
Kleuren en materialen
Geen aanpassingen aan gevel/dak
Constructie
Geen constructieve aanpassingen
Parkeren
Parkerplaats op eigen terrein cf. situatietekening.

project: 22019
Transformatie Praktijk tot woning
Kloosterhof 1a Liesel

opdrachtgever:
E

fase: DO
onderdeel: Definitief ontwerp
bladnr.: D01
datum: 24-5-2023

**ir. Rob van Leuven**
architect BNA
Pastoriestraat 26a
5756 AM Vlierden
M: +31 6 51413032
E: robvanleuven@archifoor.coop
lid van: 