
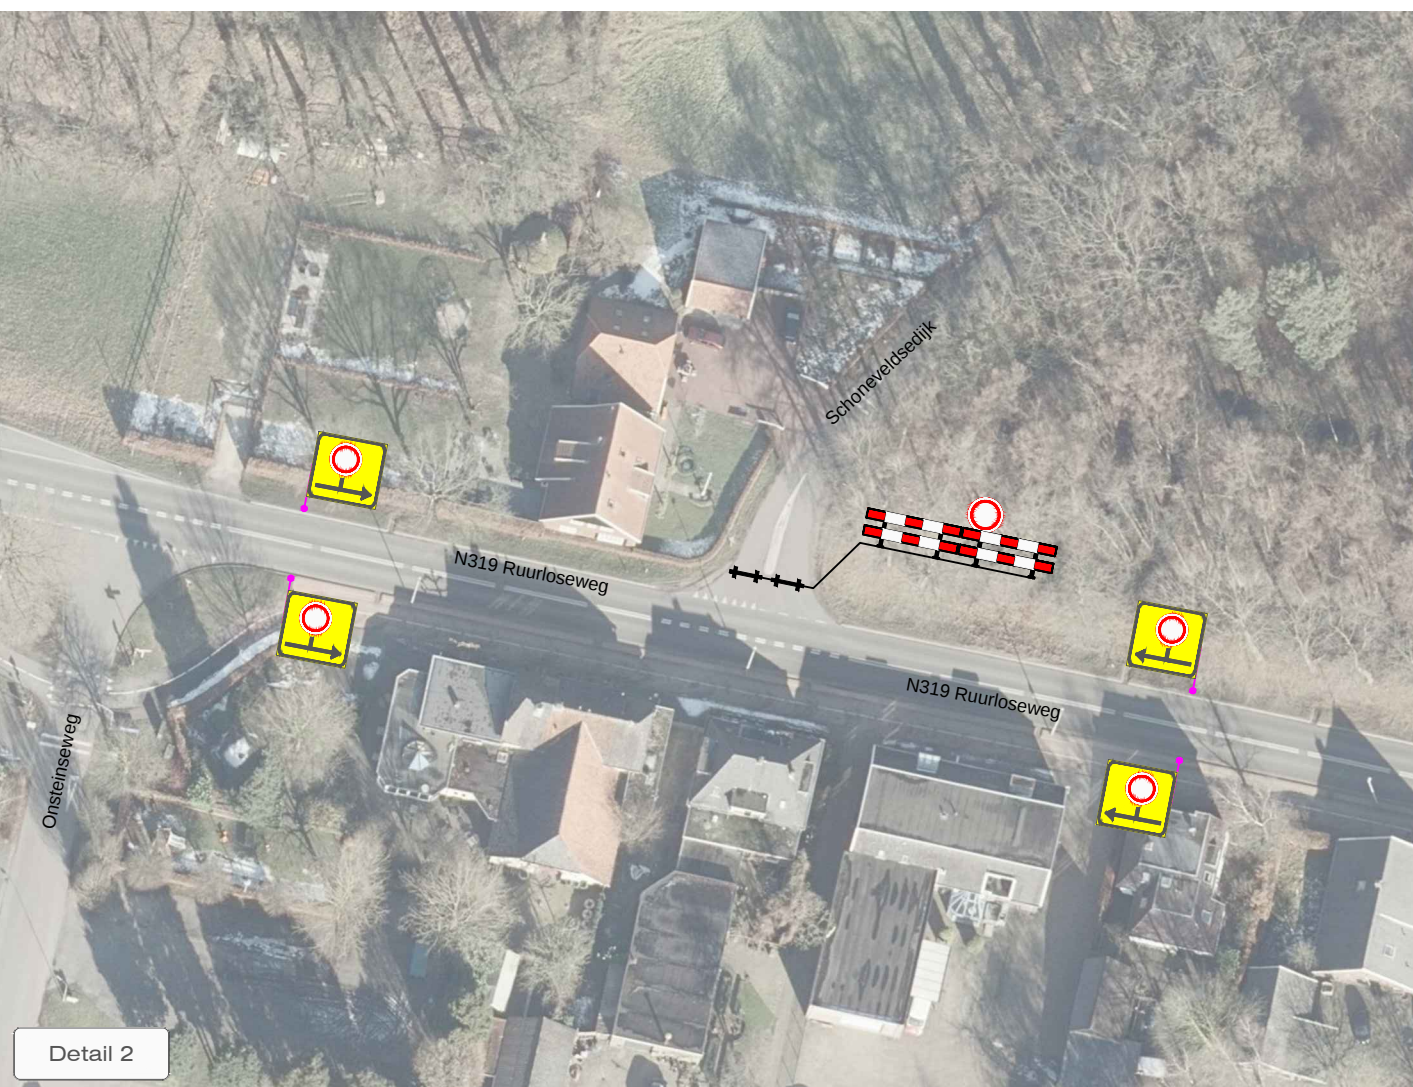
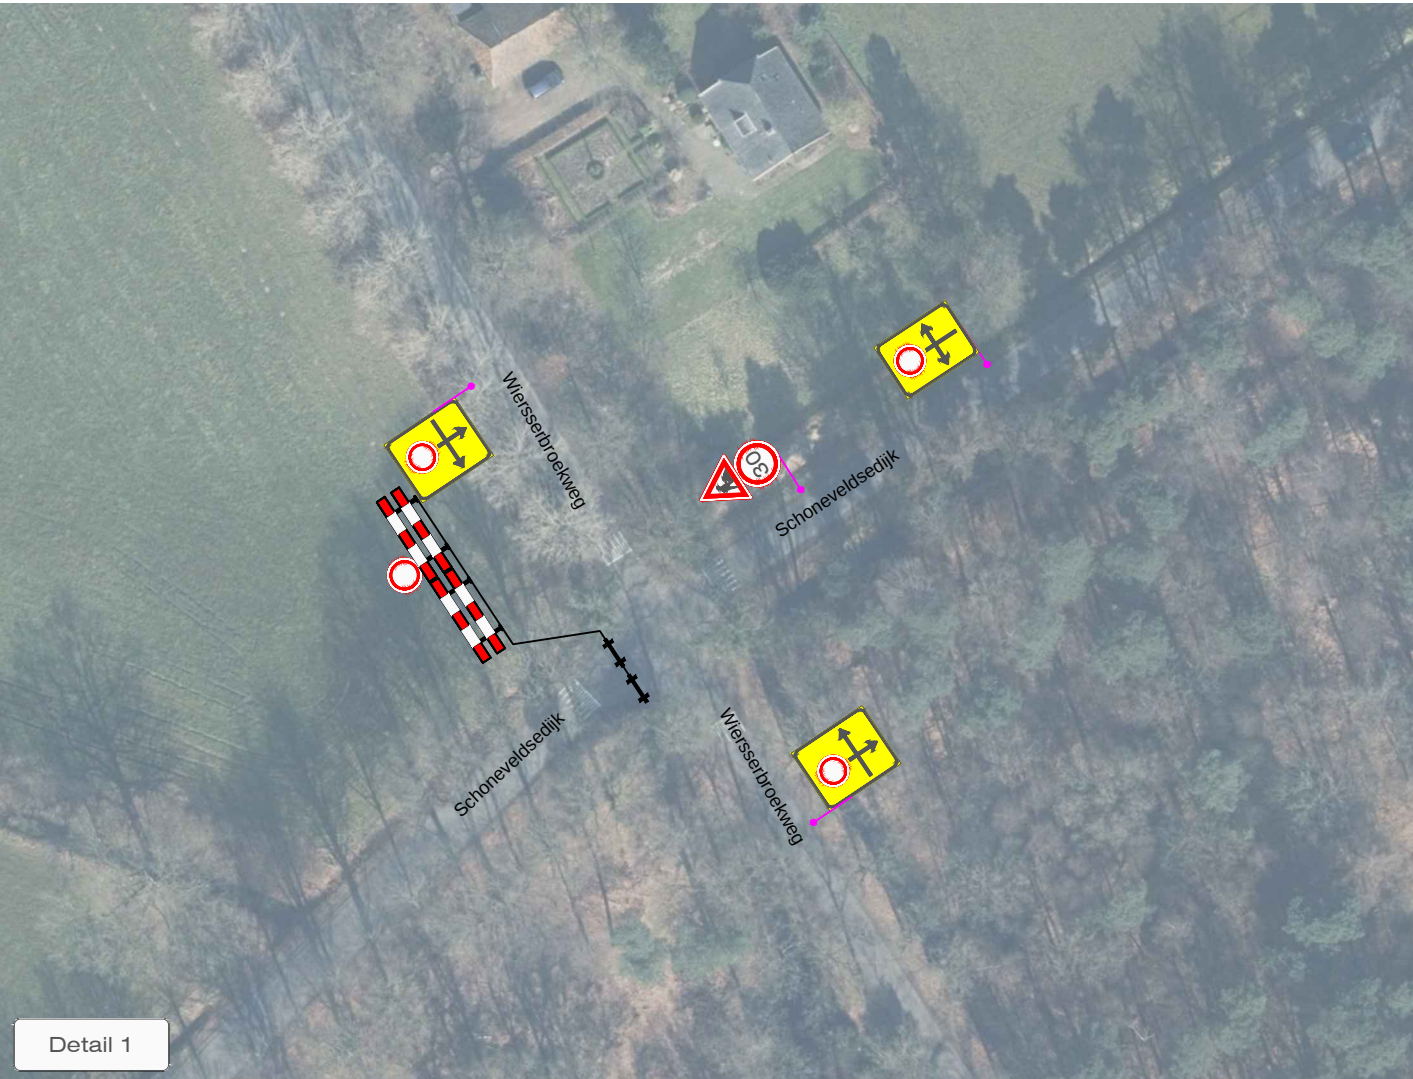


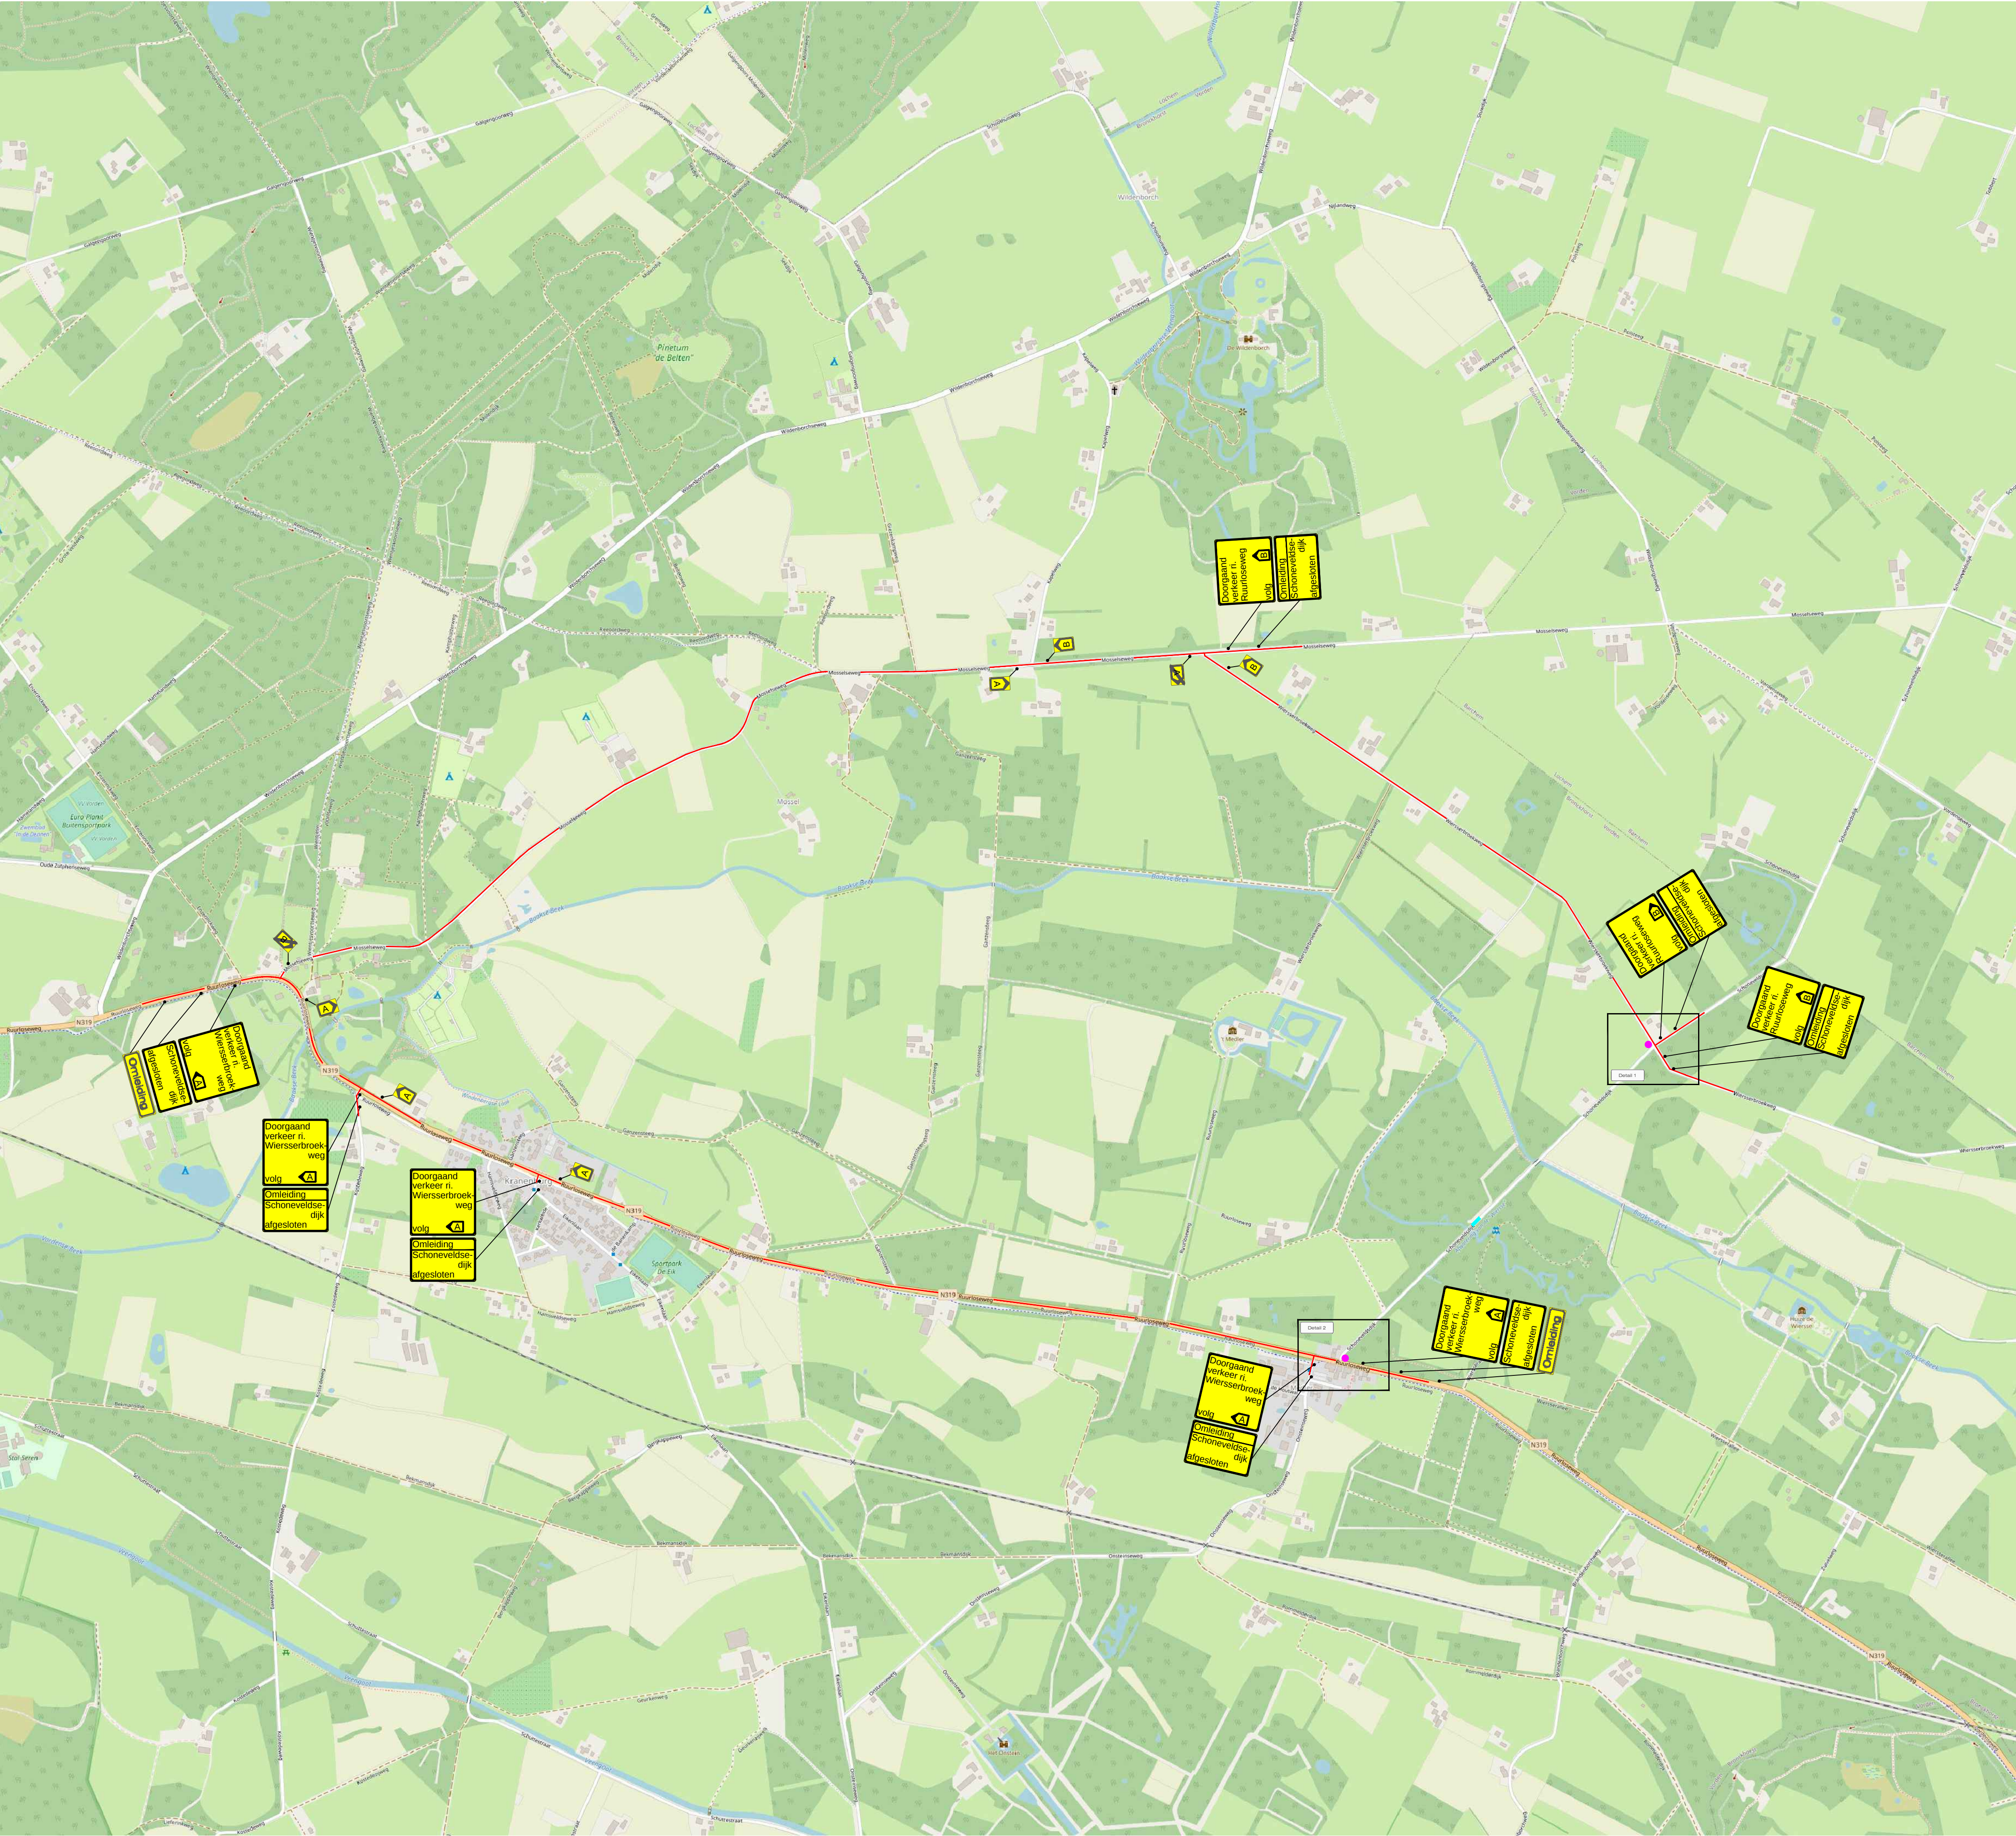

LEGENDA

- Werkruimte
- Omlleidingsroute
- Conflicterende bebording afplakken
- De exacte plaatsing van de bebording wordt op locatie bepaald

VOORAANKONDIGING

- Schoneveldse dijk afgesloten van ... t/m ...

Aantal: 2 st.

CHECKLIST

Verkeersregelaar(s)	☐	Tijdelijke verlichting	☐	Barrier	☐
---------------------	--------------------------	------------------------	--------------------------	---------	--------------------------

OPDRACHTGEVER:	TIMMERHUIS WEG & WATERBOUW	OPDRACHTGEVER:	TIMMERHUIS WEG & WATERBOUW
PROJECT:	Watersysteemherstel 't Medler, Vorden Schoneveldse dijk, Vorden	PROJECT:	Watersysteemherstel 't Medler, Vorden Schoneveldse dijk, Vorden
Vestiging Rijssen: Fahrenheitstraat 13 7461 JA RIJSEN	Vestiging Beilen: De Hanekampen 13 9411 XN BEILEN	Vestiging Bunschoten: Amperweg 3 3752 LR BUNSCHOTEN	Vestiging Bunschoten: Amperweg 3 3752 LR BUNSCHOTEN
2 09 90	info@savetrafficnederland.nl	www.savetrafficnederland.nl	www.savetrafficnederland.nl

GET:	30-09-2022	PARAAN:	30-09-2022
GEW:	06-04-2023	VERSE:	A
TEKENING NR:	STN06	SCHAA:	NVT
FORMAAT:	A1	PROJECT NR:	22-15041

DEFINITIEF

Save Traffic Nederland
Advies, ontwerp en uitvoering tijdelijke verkeersmaatregelen