



Situatieschets (schaal 1:4000)

Langsprofiel (schaal 1:200)

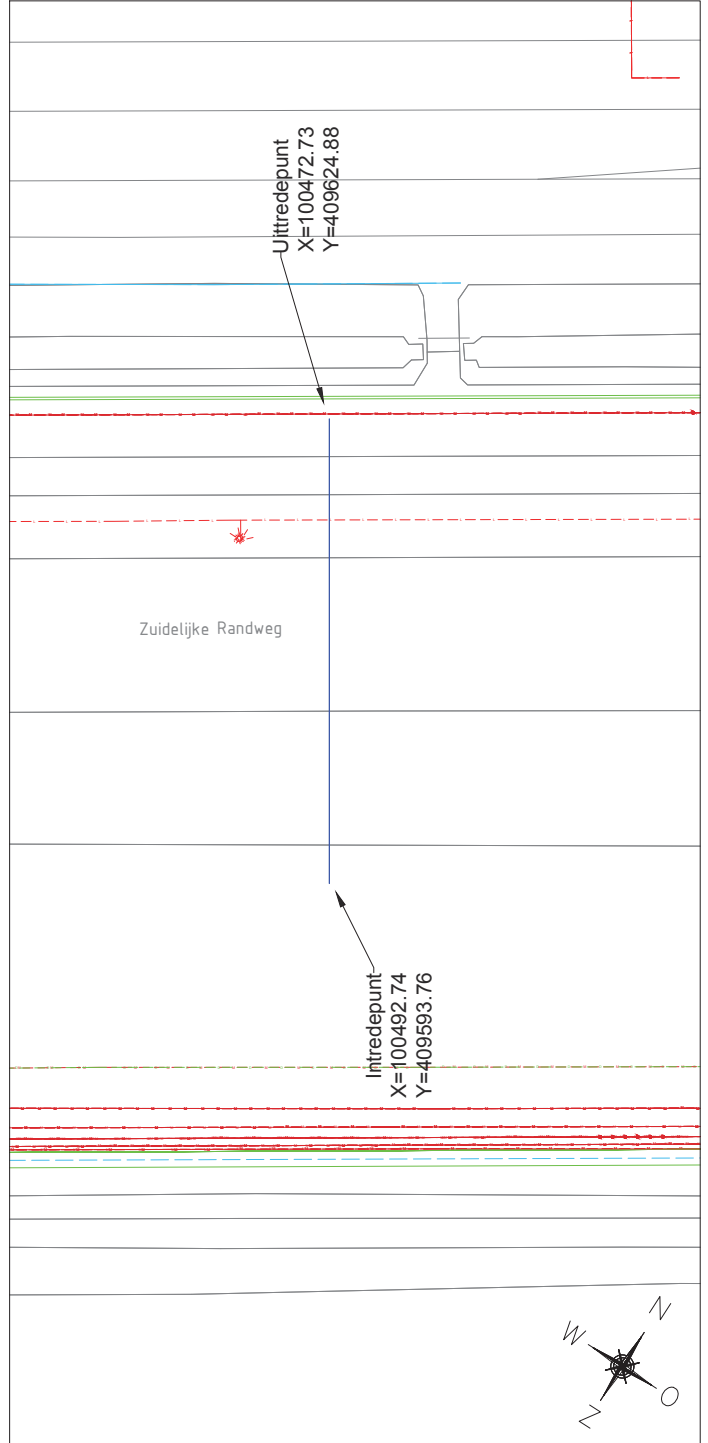

Bovenaanzicht (schaal 1:200)

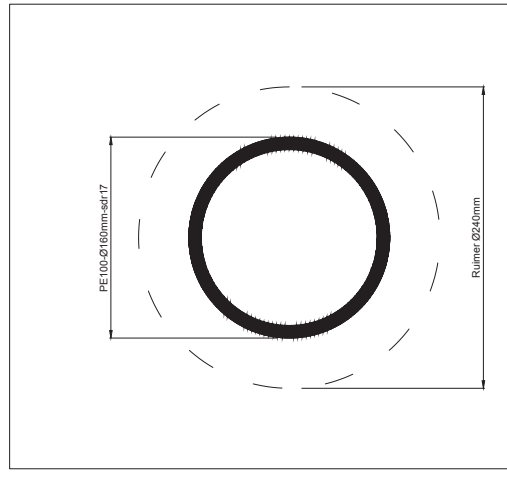

Dwarsdoorsnede buis (schaal 1:2)

0652640910-B03

Naam	Abdoel	omschrijving
Telecom	Omleggen KPN-kabels t.b.v. uitbreiden	Freinspooren Zuidelijke Randweg te Moerdijk
PDS	Verunningaanvraag HDD-boring B03 onder	rijbaan Zuidelijke Randweg nabij hmp7.9

