


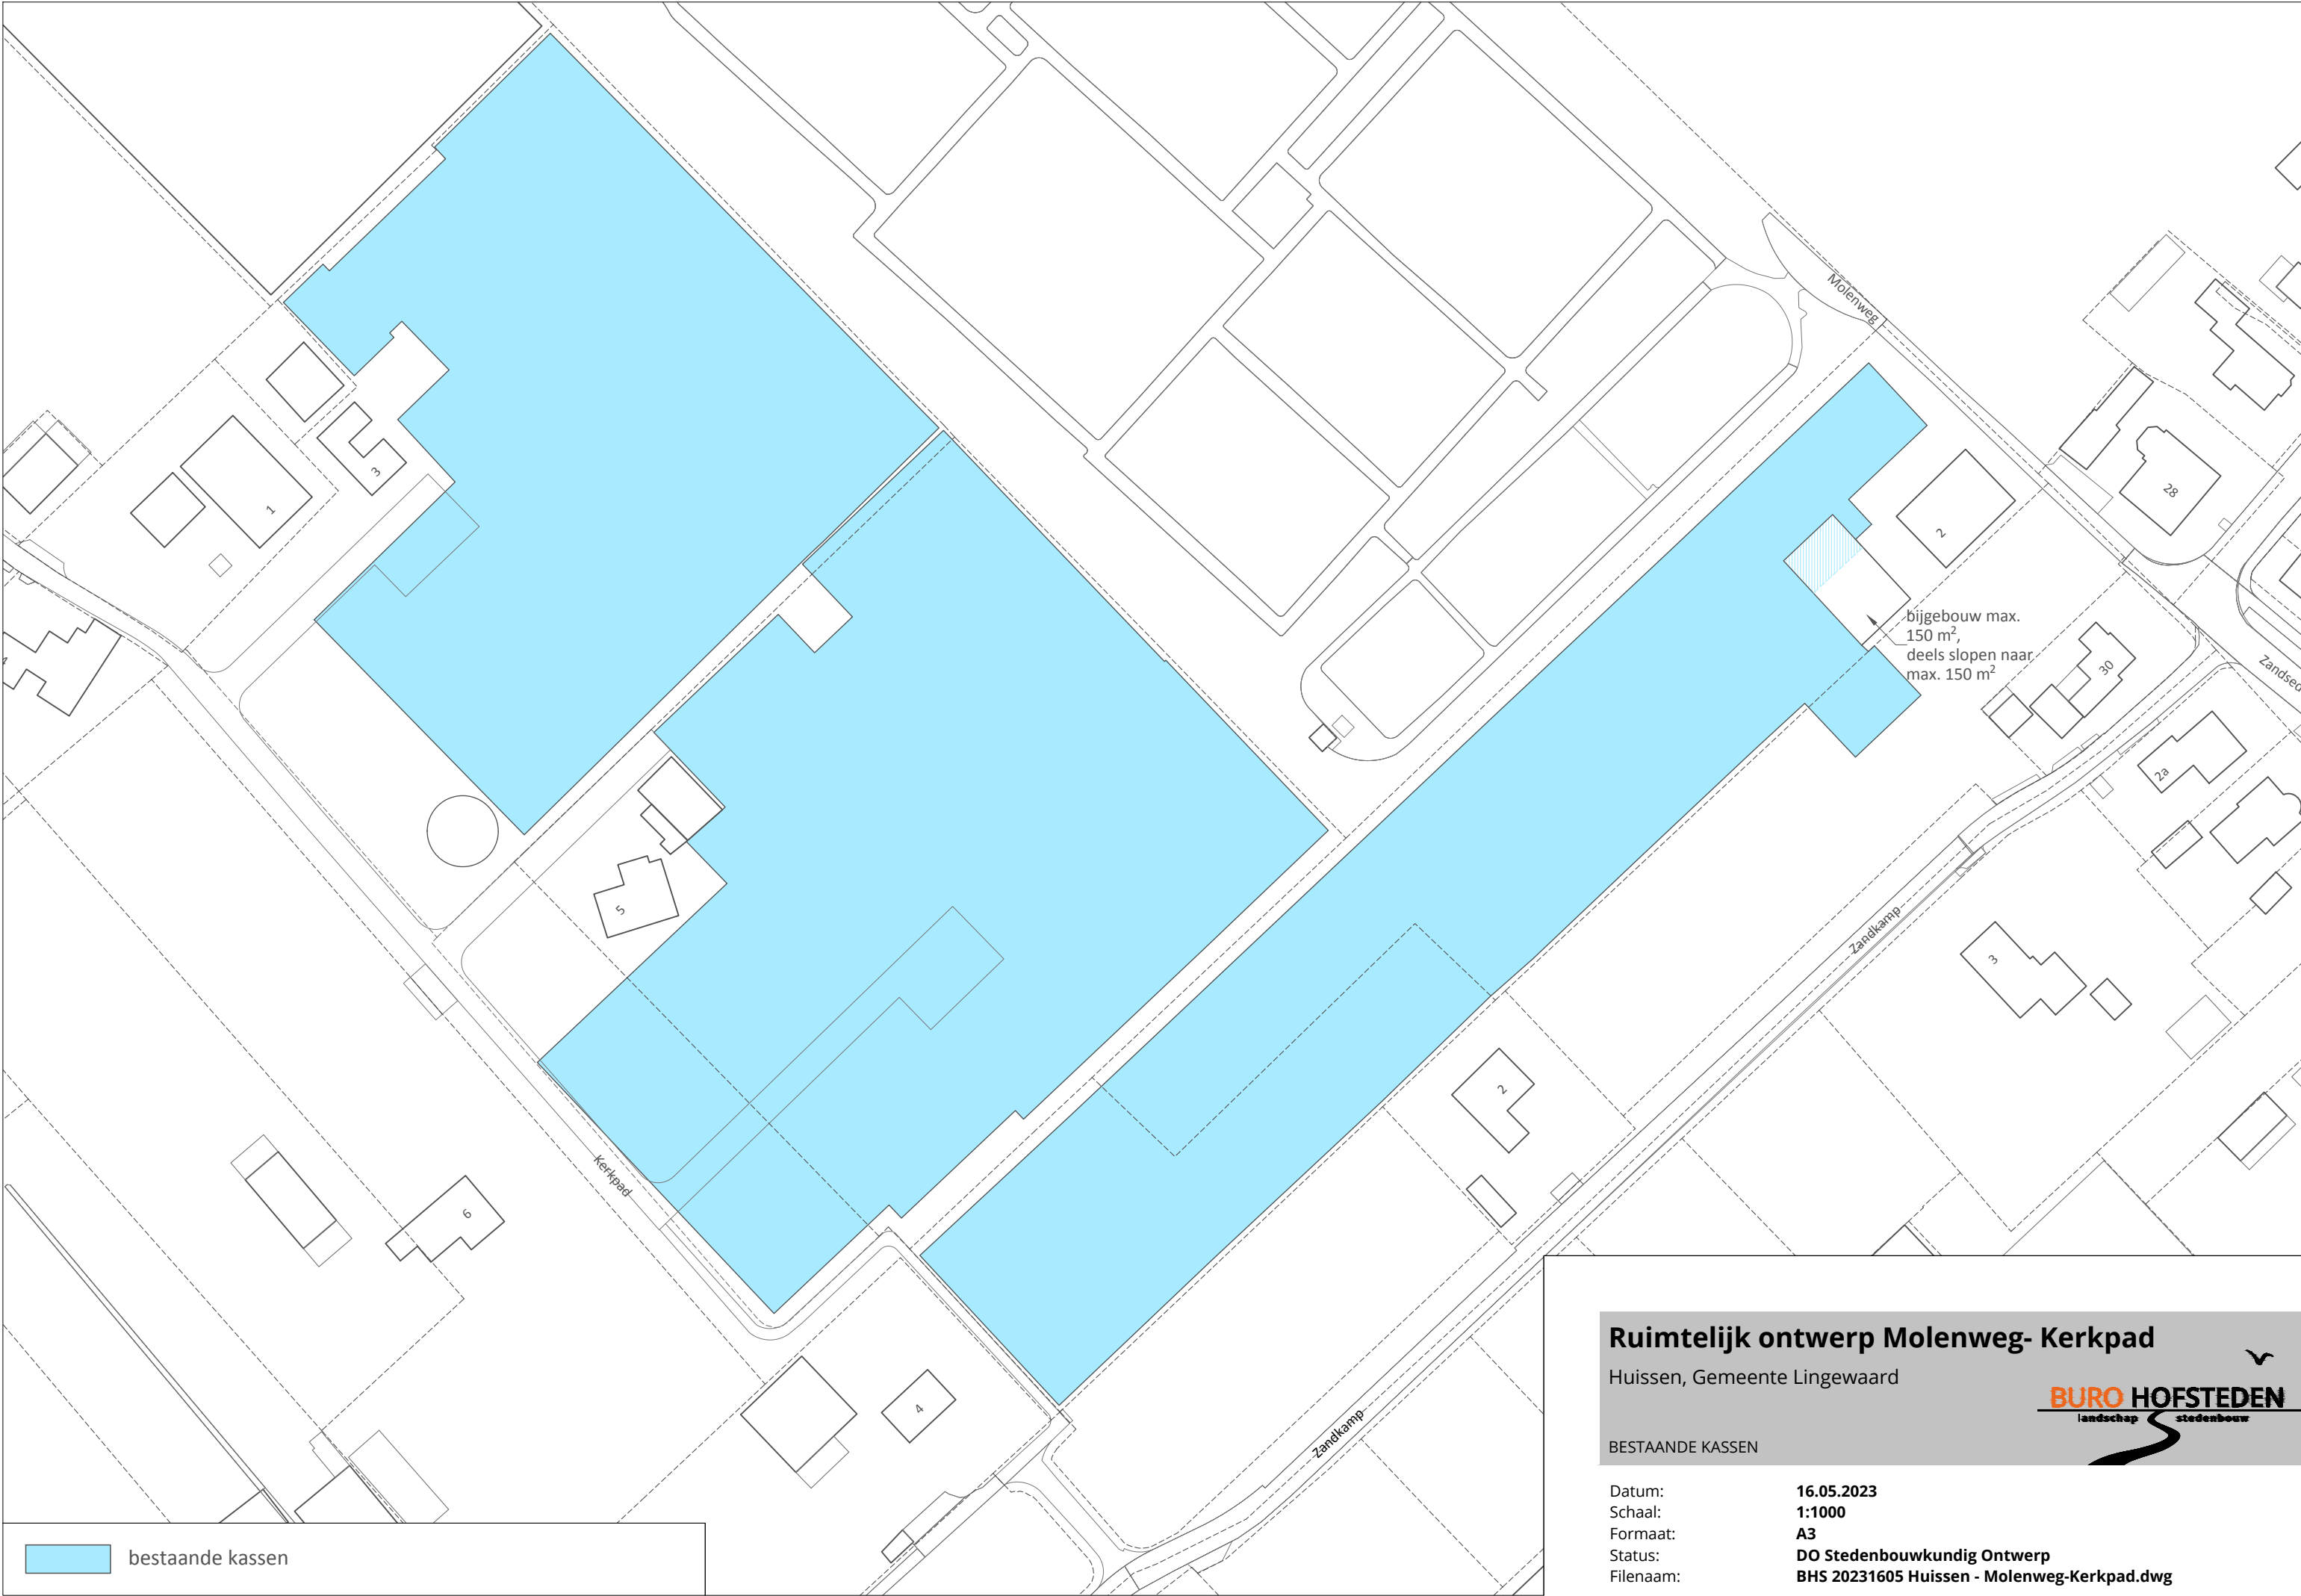


# Ruimtelijk ontwerp Molenweg- Kerkpad

Huissen, Gemeente Lingewaard

BESTAADE KASSEN

**BURO HOFSTEDEN**  
landschap stedenbouw

|           |                                             |
|-----------|---------------------------------------------|
| Datum:    | 16.05.2023                                  |
| Schaal:   | 1:1000                                      |
| Formaat:  | A3                                          |
| Status:   | DO Stedenbouwkundig Ontwerp                 |
| Filenaam: | BHS 20231605 Huissen - Molenweg-Kerkpad.dwg |

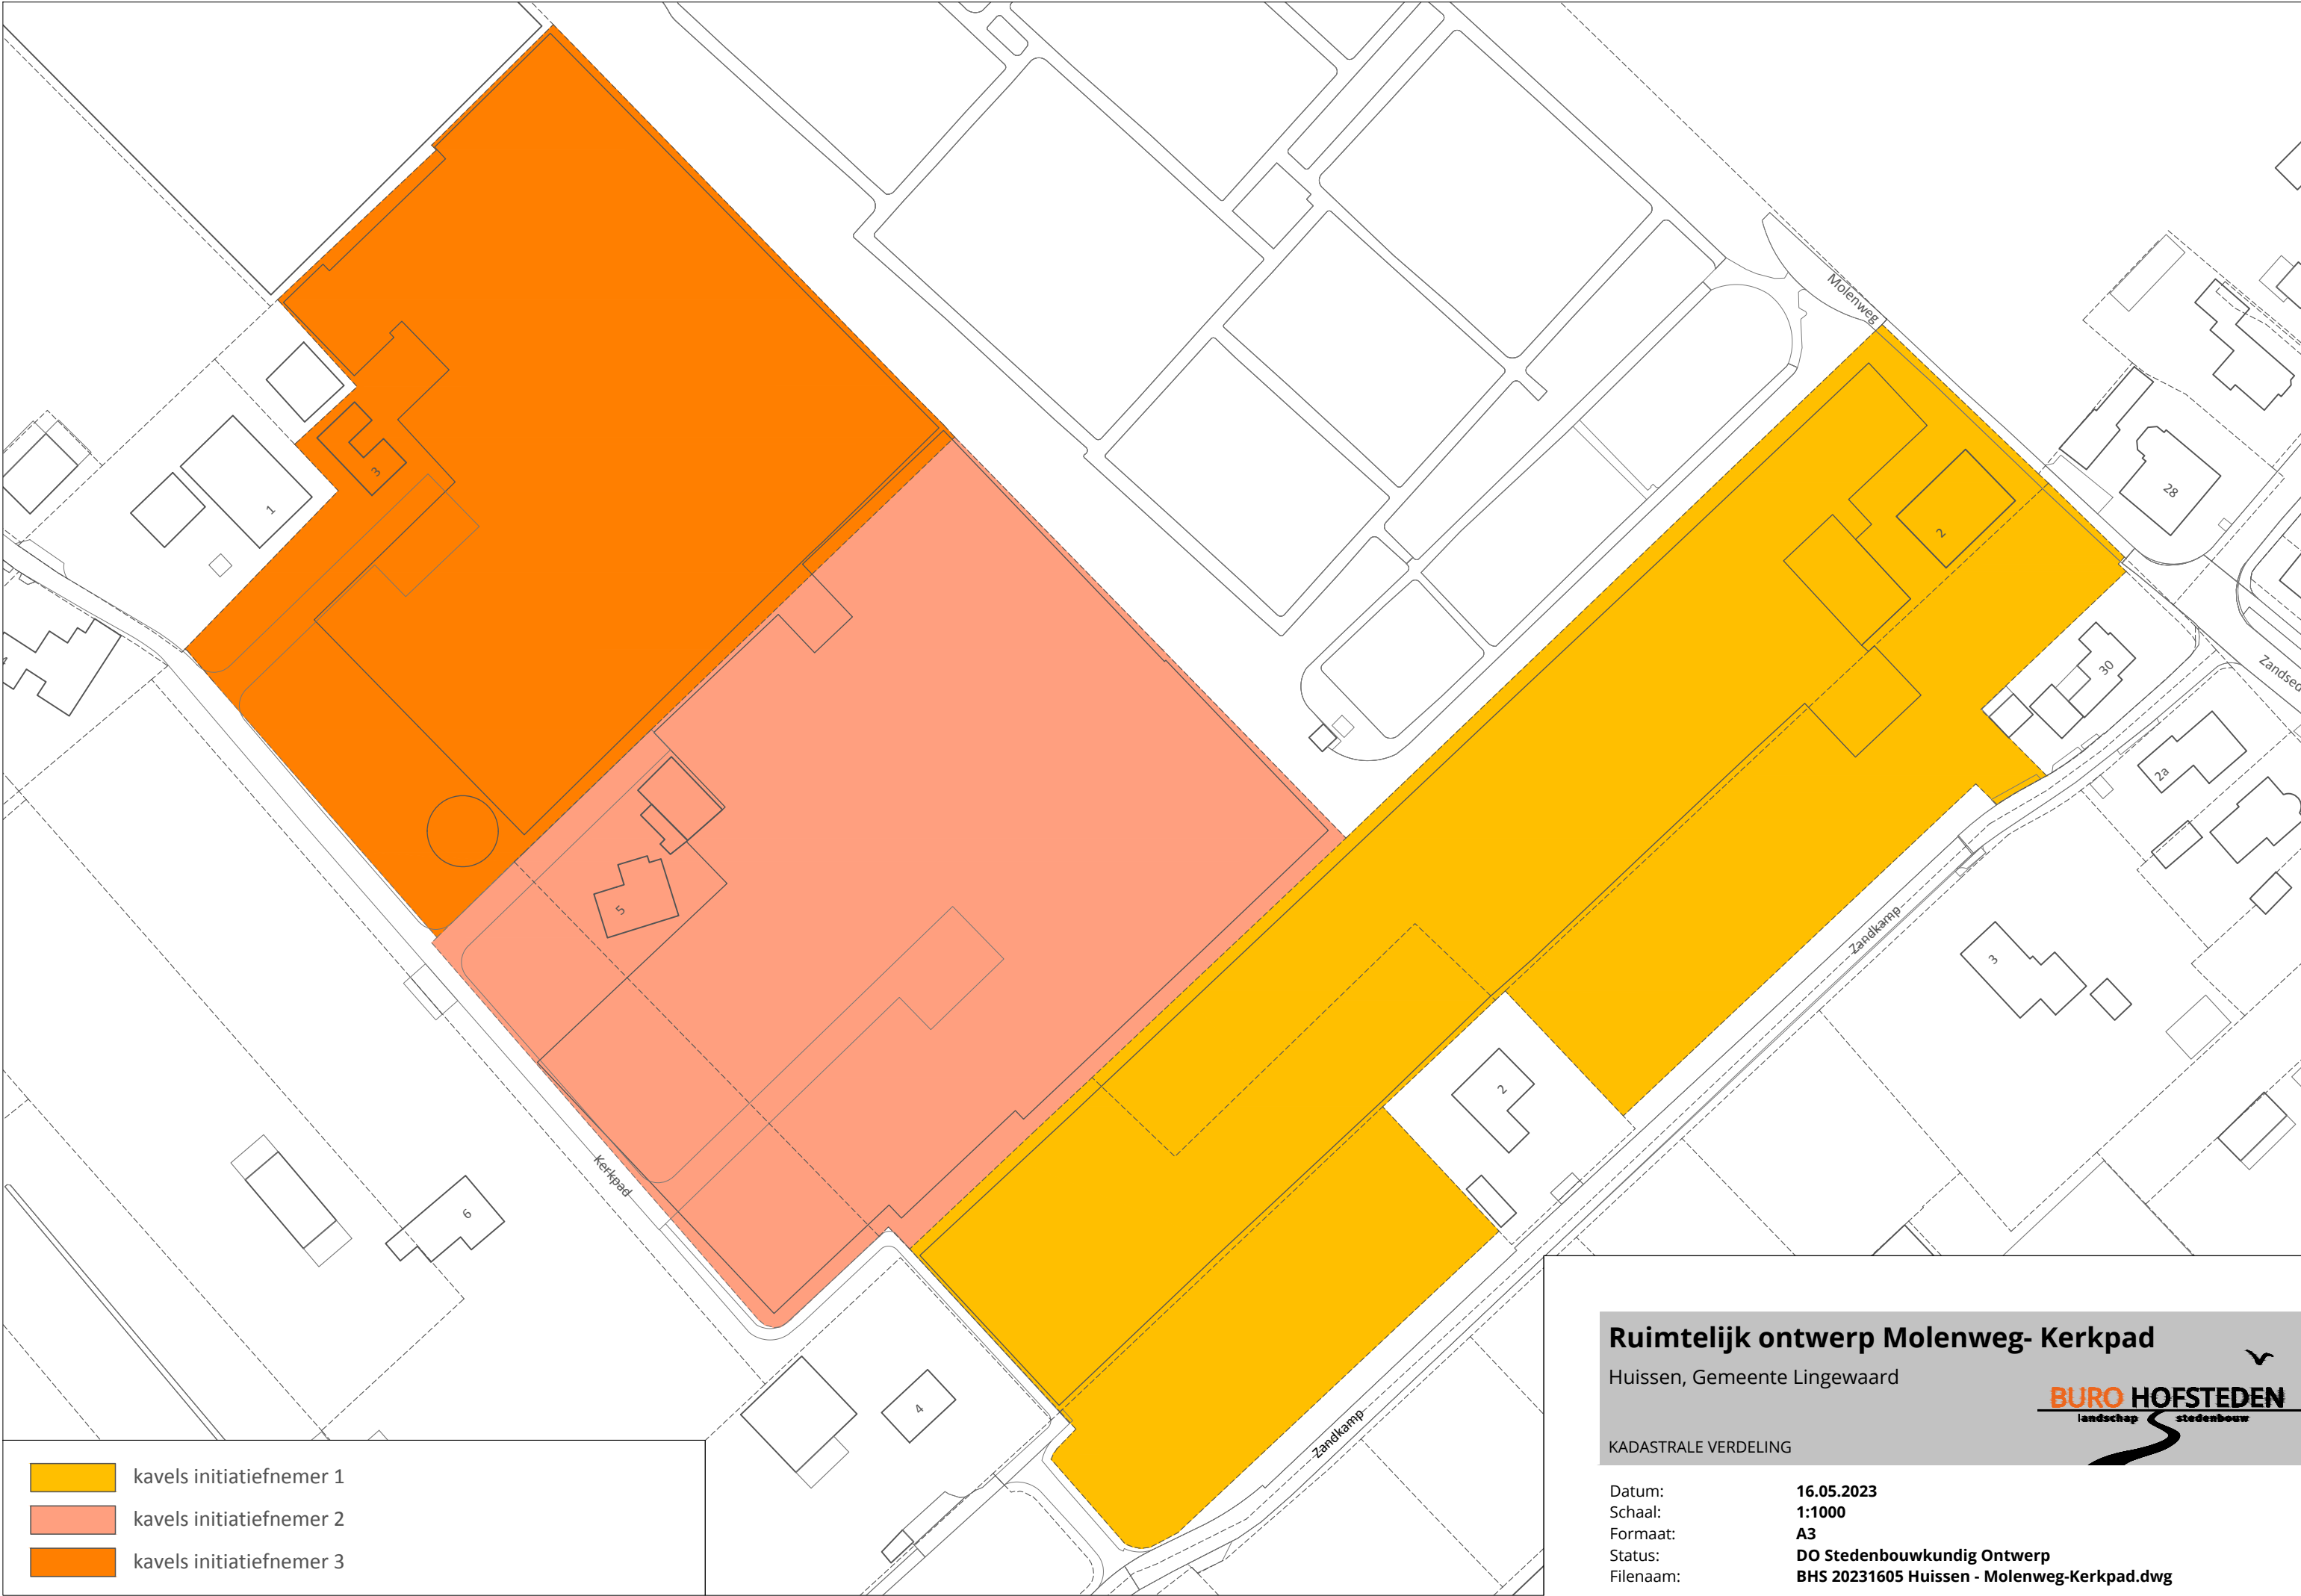

# Ruimtelijk ontwerp Molenweg- Kerkpad

Huissen, Gemeente Lingewaard

KADASTRALE VERDELING

**BURO HOFSTEDEN**  
landschap stedenbouw

|           |                                             |
|-----------|---------------------------------------------|
| Datum:    | 16.05.2023                                  |
| Schaal:   | 1:1000                                      |
| Formaat:  | A3                                          |
| Status:   | DO Stedenbouwkundig Ontwerp                 |
| Filenaam: | BHS 20231605 Huissen - Molenweg-Kerkpad.dwg |



|                                                                                    |                                                                                     |                                        |
|------------------------------------------------------------------------------------|-------------------------------------------------------------------------------------|----------------------------------------|
|  |  | bestaande bebouwing   bestaande kassen |
|  |  | nieuwe bebouwing   bijgebouwen         |
|  |                                                                                     | bestaande verkaveling / kavels         |
|  |                                                                                     | nieuwe verkaveling / kavels            |

# Ruimtelijk ontwerp Molenweg- Kerkpad

Huissen, Gemeente Lingewaard



landchap stedenbouw

|           |                                             |
|-----------|---------------------------------------------|
| Datum:    | 16.05.2023                                  |
| Schaal:   | 1:1000                                      |
| Formaat:  | A3                                          |
| Status:   | DO Stedenbouwkundig Ontwerp                 |
| Filenaam: | BHS 20231605 Huissen - Molenweg-Kerkpad.dwg |



**Ruimtelijk ontwerp Molenweg- Kerkpad**

Huissen, Gemeente Lingewaard



STEDENBOUWKUNDIG ONTWERP

|           |                                             |
|-----------|---------------------------------------------|
| Datum:    | 16.05.2023                                  |
| Schaal:   | 1:1000                                      |
| Formaat:  | A3                                          |
| Status:   | DO Stedenbouwkundig Ontwerp                 |
| Filenaam: | BHS 20231605 Huissen - Molenweg-Kerkpad.dwg |

- 

bestaande bebouwing | bestaande kassen
- 

nieuwe bebouwing | bijgebouwen
- 

bestaande verkaveling / kavels
- 

nieuwe verkaveling / kavels
- 

bestaand pad / (voormalige) Molenweg, privéterrein, te behouden
- 

watervang met natuurvriendelijke oevers en onderhoudsstrook
- 

mix-haag: soorten in gelijke verhoudingen:

- Ligustrum vulgare (Liguster),
  - Fagus sylvatica (Gewone Beuk),
  - Acer campestre (Veldesdoorn),
  - Crataegus monogyna (Meidoorn)

plantmaat: 80-100cm,

plantafstand: 4st/m<sup>1</sup>

eindhoopte: 1.00 m<sup>1</sup>
- 

mix-haag: soorten in gelijke verhoudingen:

- Ligustrum vulgare (Liguster),
  - Fagus sylvatica (Gewone Beuk),
  - Acer campestre (Veldesdoorn),
  - Crataegus monogyna (Meidoorn),
  - Cornus sanguinea (Rode Kornoelje)

plantmaat: 125-150cm,

plantafstand: 4st/m<sup>1</sup>

eindhoopte: 1.50 m<sup>1</sup>
- 

struweelhaag / vogelbosje: inheeme soorten bosplantsoen met boomvormers, zie details
- 


boomgaard: diverse soorten hoogstam fruitbomen, Malus domestica CV\* (Appel), Prunus communis CV (Peer), Prunus avium CV (Kers), plantmaat 12-14
- 

boomgaard / notenggaard: Juglans regia CV (Walnoot), plantmaat 12-14
- 

laanbeplanting: Ulmus 'Homestead', plantmaat 12-14
- 

gras: bloemrijk grasland, extensief beheer (1 -2x maaien/jaar)

\* CV = Cultuurvariëteit / cultivar

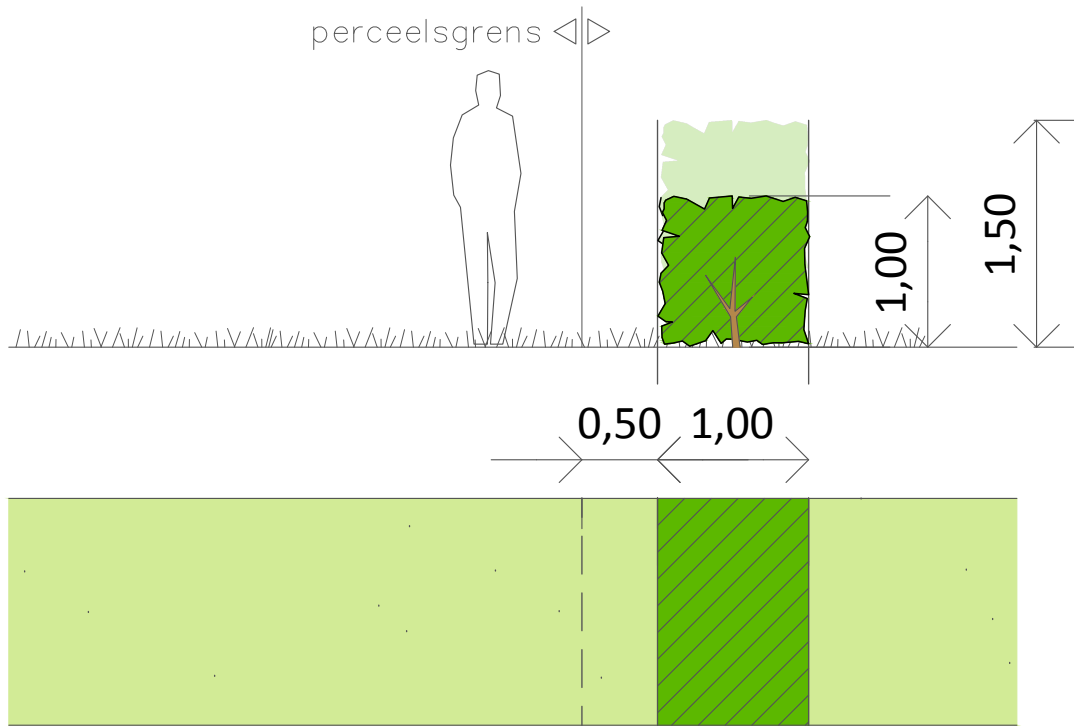

PRINCIPEPROFIEL PLAATSING HAGEN  
Schaal: 1:50

## Ruimtelijk ontwerp Molenweg- Kerkpad

Huissen, Gemeente Lingewaard

**BURO HOFSTEDEN**  
landschap stedenbouw

LEGENDA TOTAALPLAN

Datum: 16.05.2023  
Schaal:  
Formaat: A3  
Status: DO Stedenbouwkundig Ontwerp  
Filenaam: BHS 20231605 Huissen - Molenweg-Kerkpad.dwg






# Ruimtelijk ontwerp Molenweg- Kerkpad

Huissen, Gemeente Lingewaard

**BURO HOFSTEDEN**  
landschap stedenbouw

BEPLANTINGSPLAN STRUWELHAAG/VOGELBOSJE ZANDAKKERS

Datum: 16.05.2023  
Schaal: 1:200  
Formaat: A3  
Status: DO Stedenbouwkundig Ontwerp  
Filenaam: BHS 20231605 Huissen - Molenweg-Kerkpad.dwg

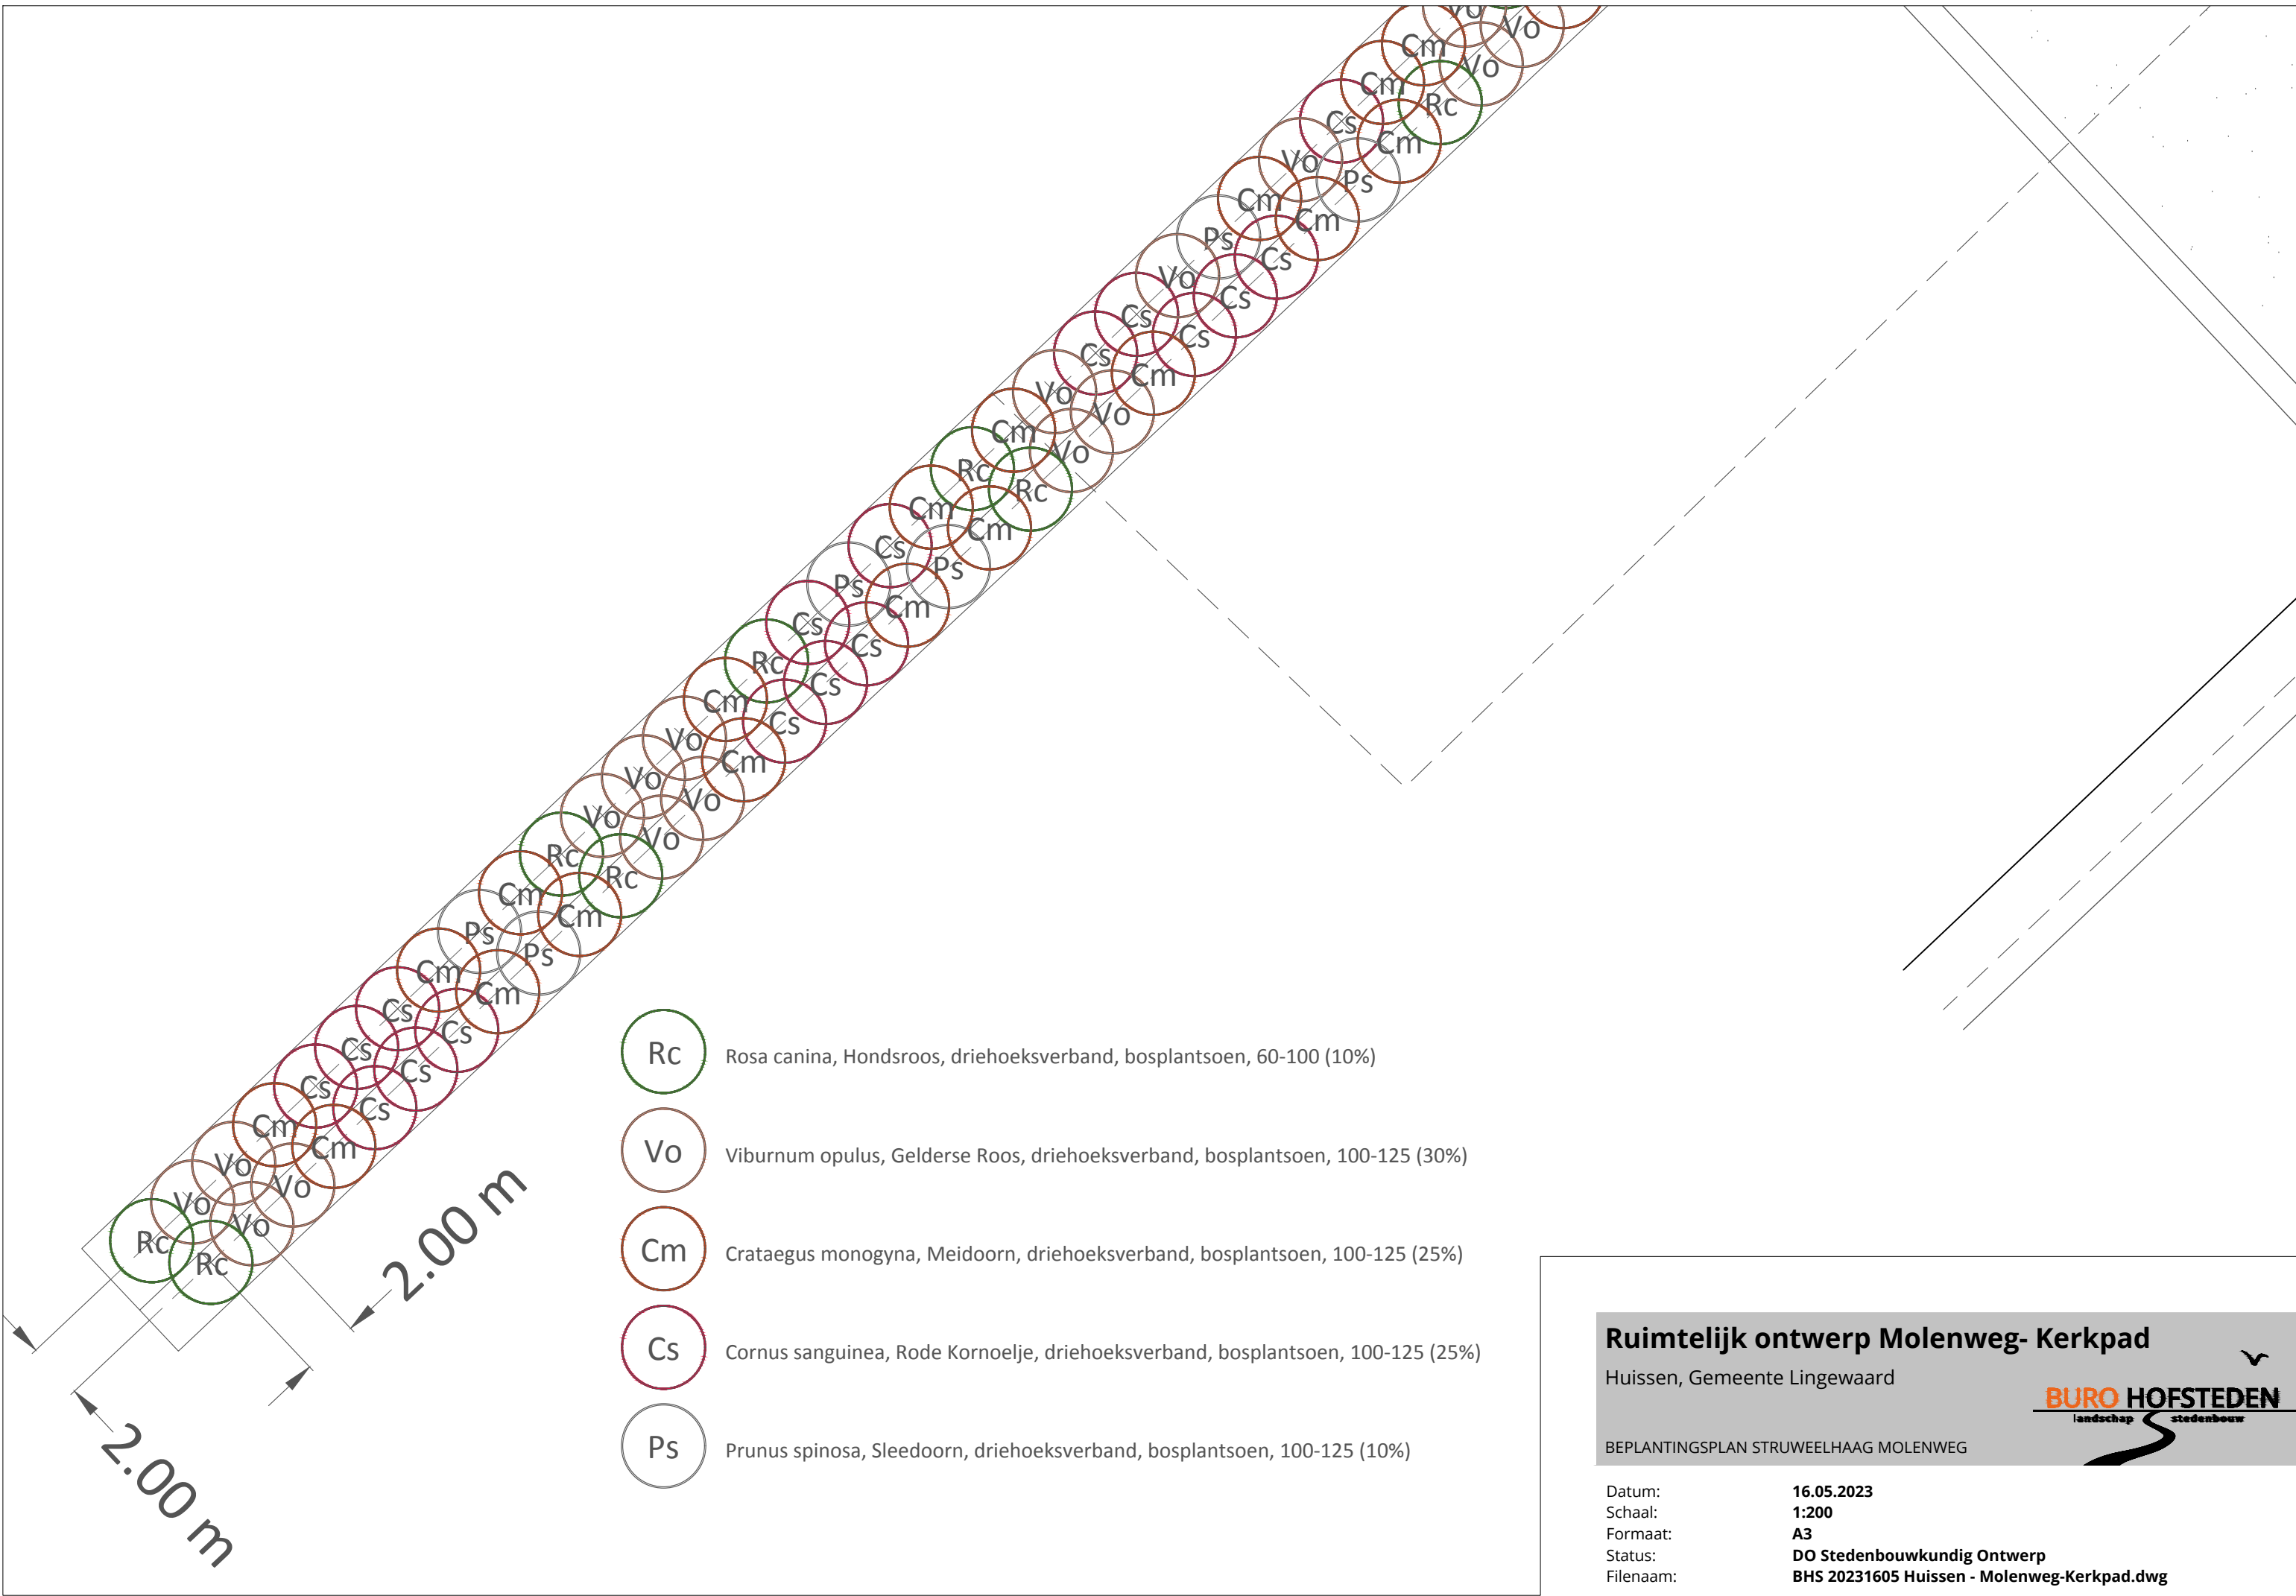

- Rc** Rosa canina, Hondsroos, driehoeksverband, bosplantsoen, 60-100 (10%)
- Vo** Viburnum opulus, Gelderse Roos, driehoeksverband, bosplantsoen, 100-125 (30%)
- Cm** Crataegus monogyna, Meidoorn, driehoeksverband, bosplantsoen, 100-125 (25%)
- Cs** Cornus sanguinea, Rode Kornoelje, driehoeksverband, bosplantsoen, 100-125 (25%)
- Ps** Prunus spinosa, Sleedoorn, driehoeksverband, bosplantsoen, 100-125 (10%)

**Ruimtelijk ontwerp Molenweg- Kerkpad**  
Huissen, Gemeente Lingewaard

**BURO HOFSTEDEN**  
landschap    stedenbouw

BEPLANTINGSPLAN STRUWELHAAG MOLENWEG

|           |                                             |
|-----------|---------------------------------------------|
| Datum:    | 16.05.2023                                  |
| Schaal:   | 1:200                                       |
| Formaat:  | A3                                          |
| Status:   | DO Stedenbouwkundig Ontwerp                 |
| Filenaam: | BHS 20231605 Huissen - Molenweg-Kerkpad.dwg |



# Ruimtelijk ontwerp Molenweg- Kerkpad

Huissen, Gemeente Lingewaard



MAATVOERING

|           |                                             |
|-----------|---------------------------------------------|
| Datum:    | 16.05.2023                                  |
| Schaal:   | 1:1000                                      |
| Formaat:  | A3                                          |
| Status:   | DO Stedenbouwkundig Ontwerp                 |
| Filenaam: | BHS 20231605 Huissen - Molenweg-Kerkpad.dwg |