
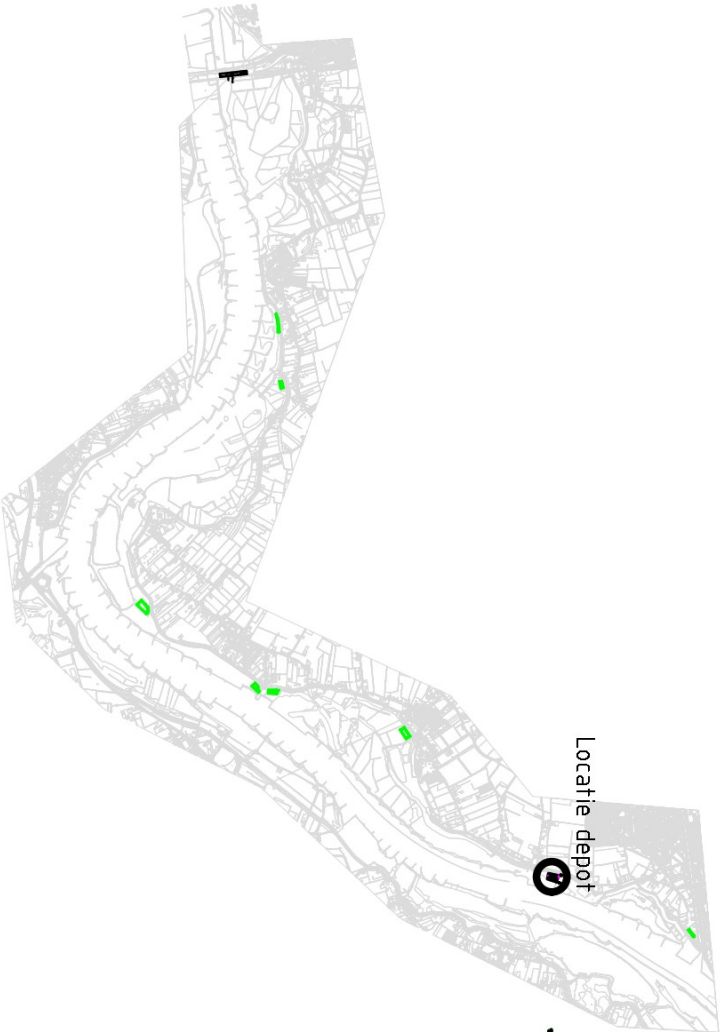


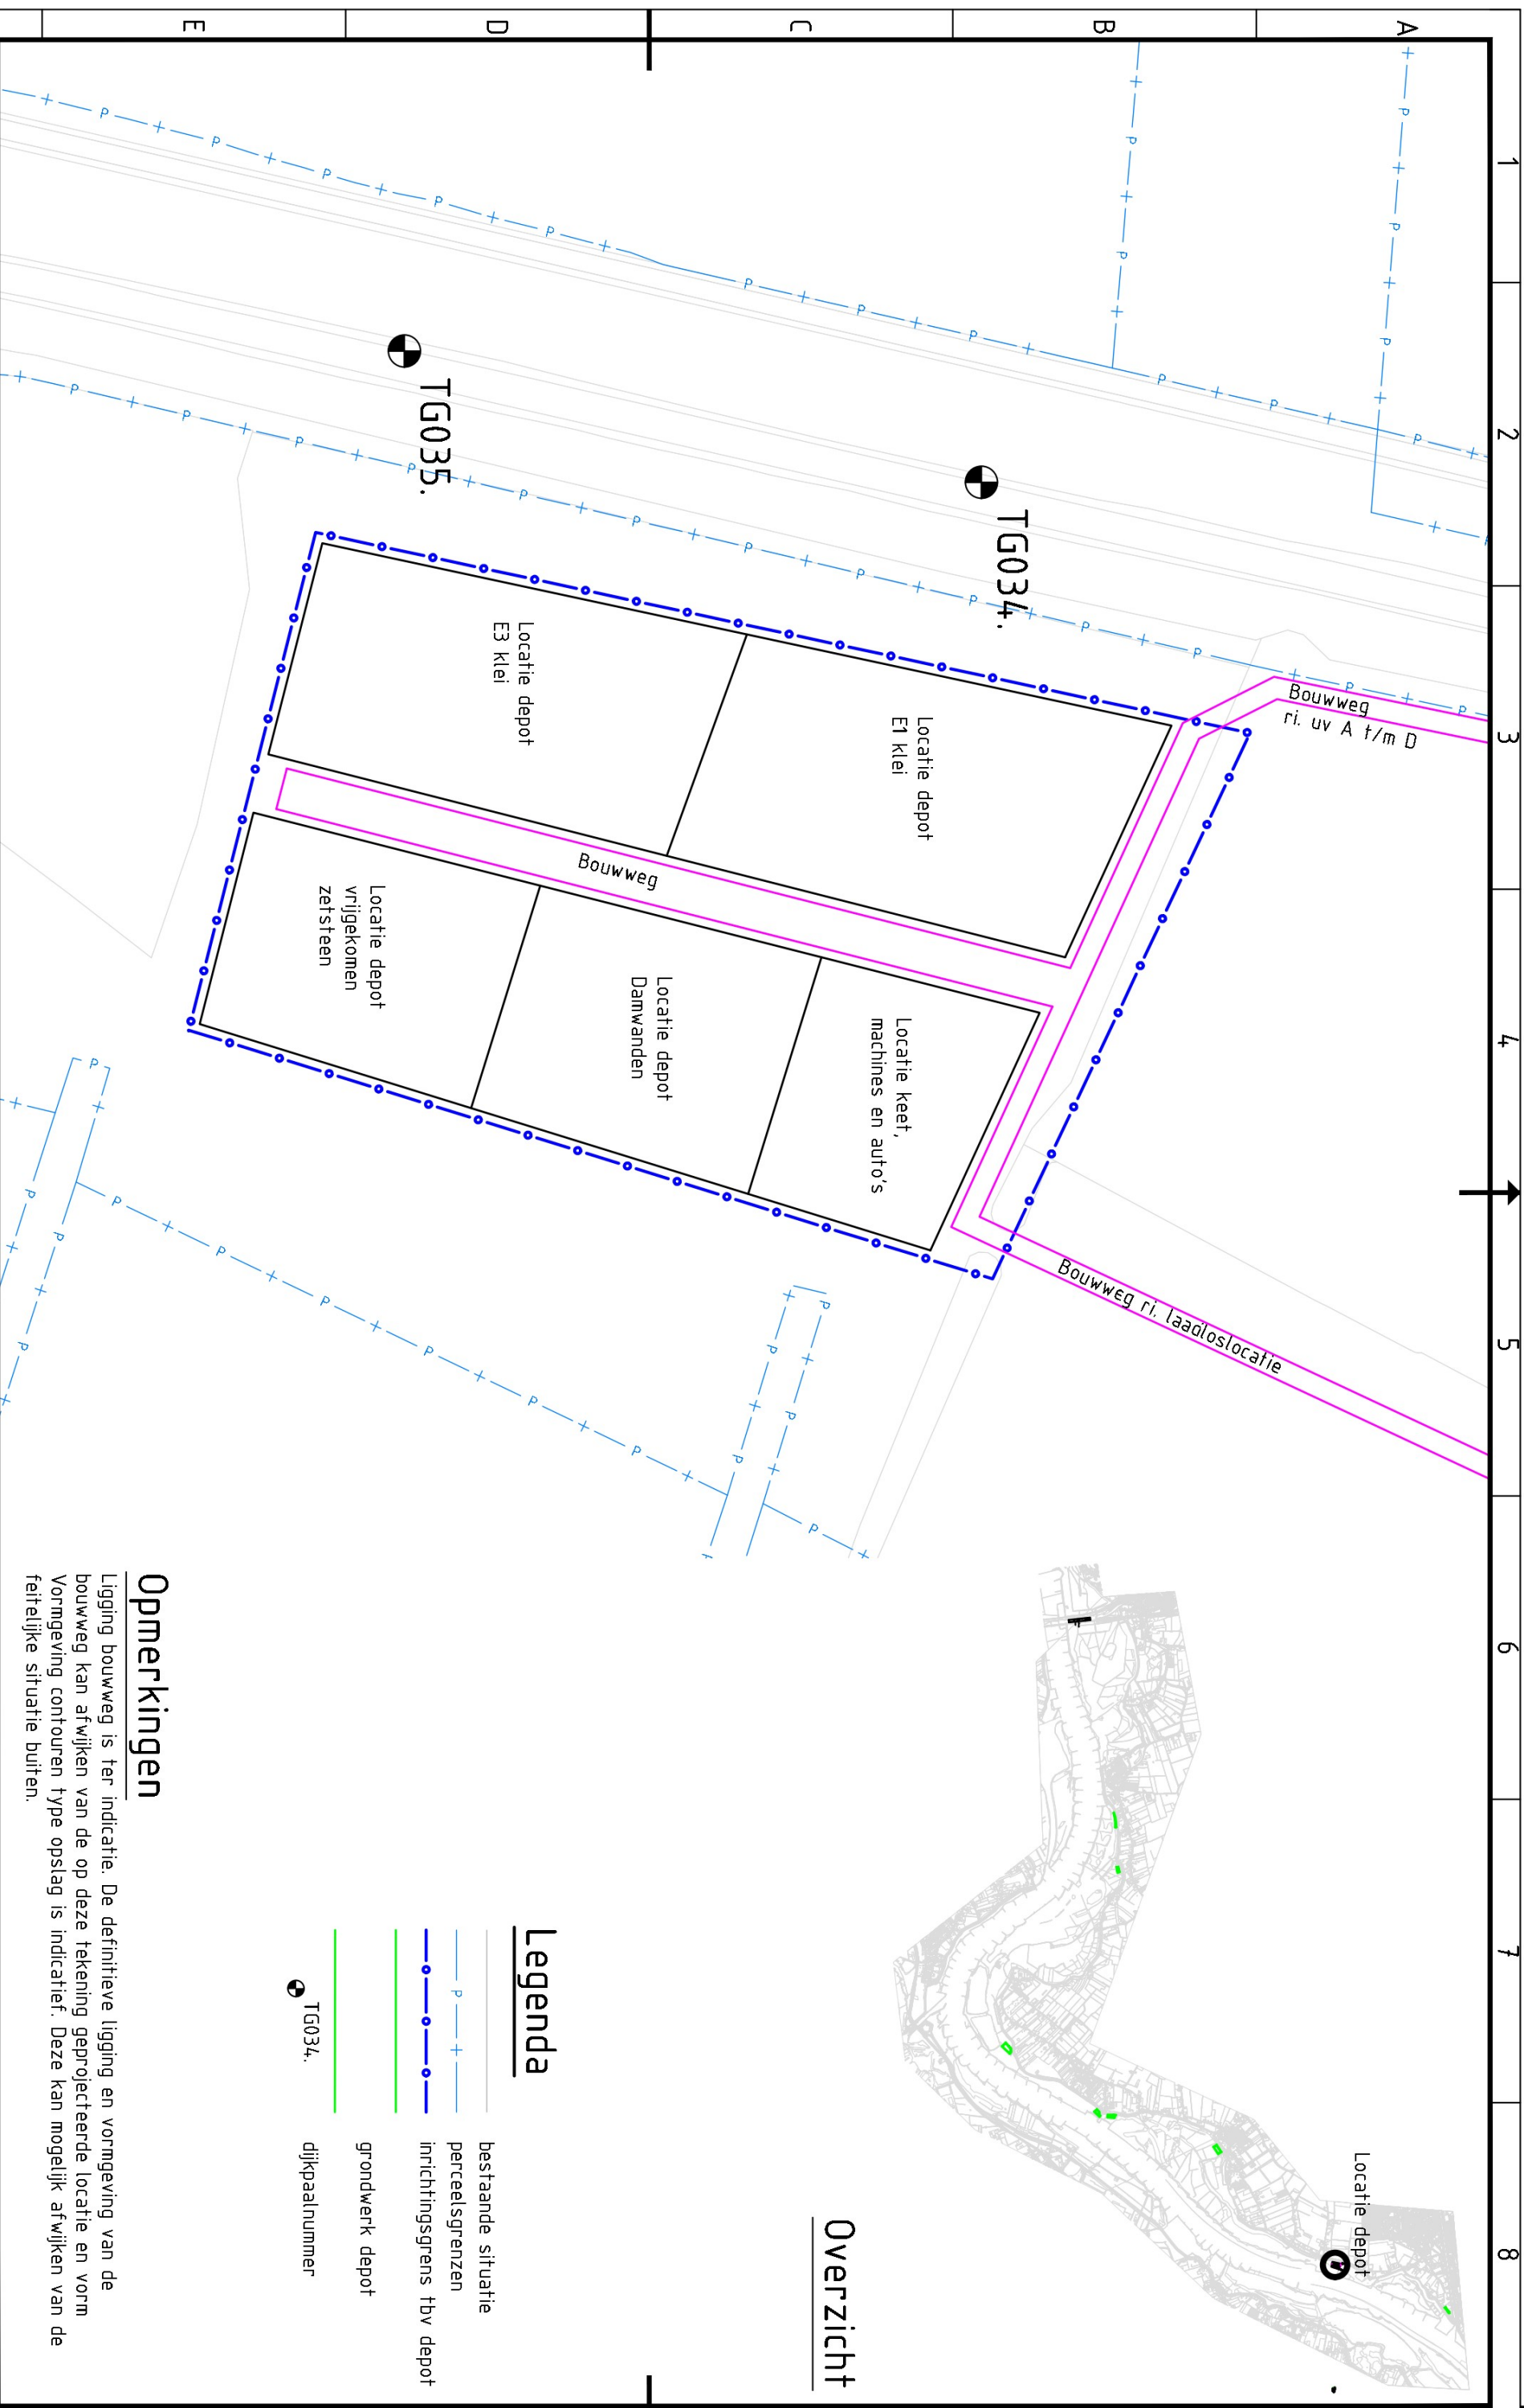


Overzicht

Legenda

- bestaande situatie
- perceelsgrenzen
- inrichtingsgrens tbv depot
- grondwerk depot
- dijkpaalnummer

Opmerkingen

Ligging bouwweg is ter indicatie. De definitieve ligging en vormgeving van de bouwweg kan afwijken van de op deze tekening geprojecteerde locatie en vorm
Vormgeving contouren type opslag is indicatief. Deze kan mogelijk afwijken van de feitelijke situatie buiten.

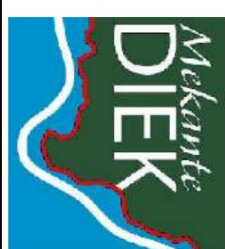

Contact
Weiweg 2B
4064, CJ, Varik
info@mekantediek.nl

Onderwerp : **Situatie**
Inrichtingsgrens depot
Depot Wienerberger

Getekend: J. Mertens
Datum: 28-08-2022
Schaal: 1:1000 / 1:100000
Bladnummer 01 van 01

Versie: **2.0** **DEFINITIEF**
DocumentID **20004627-001560**