




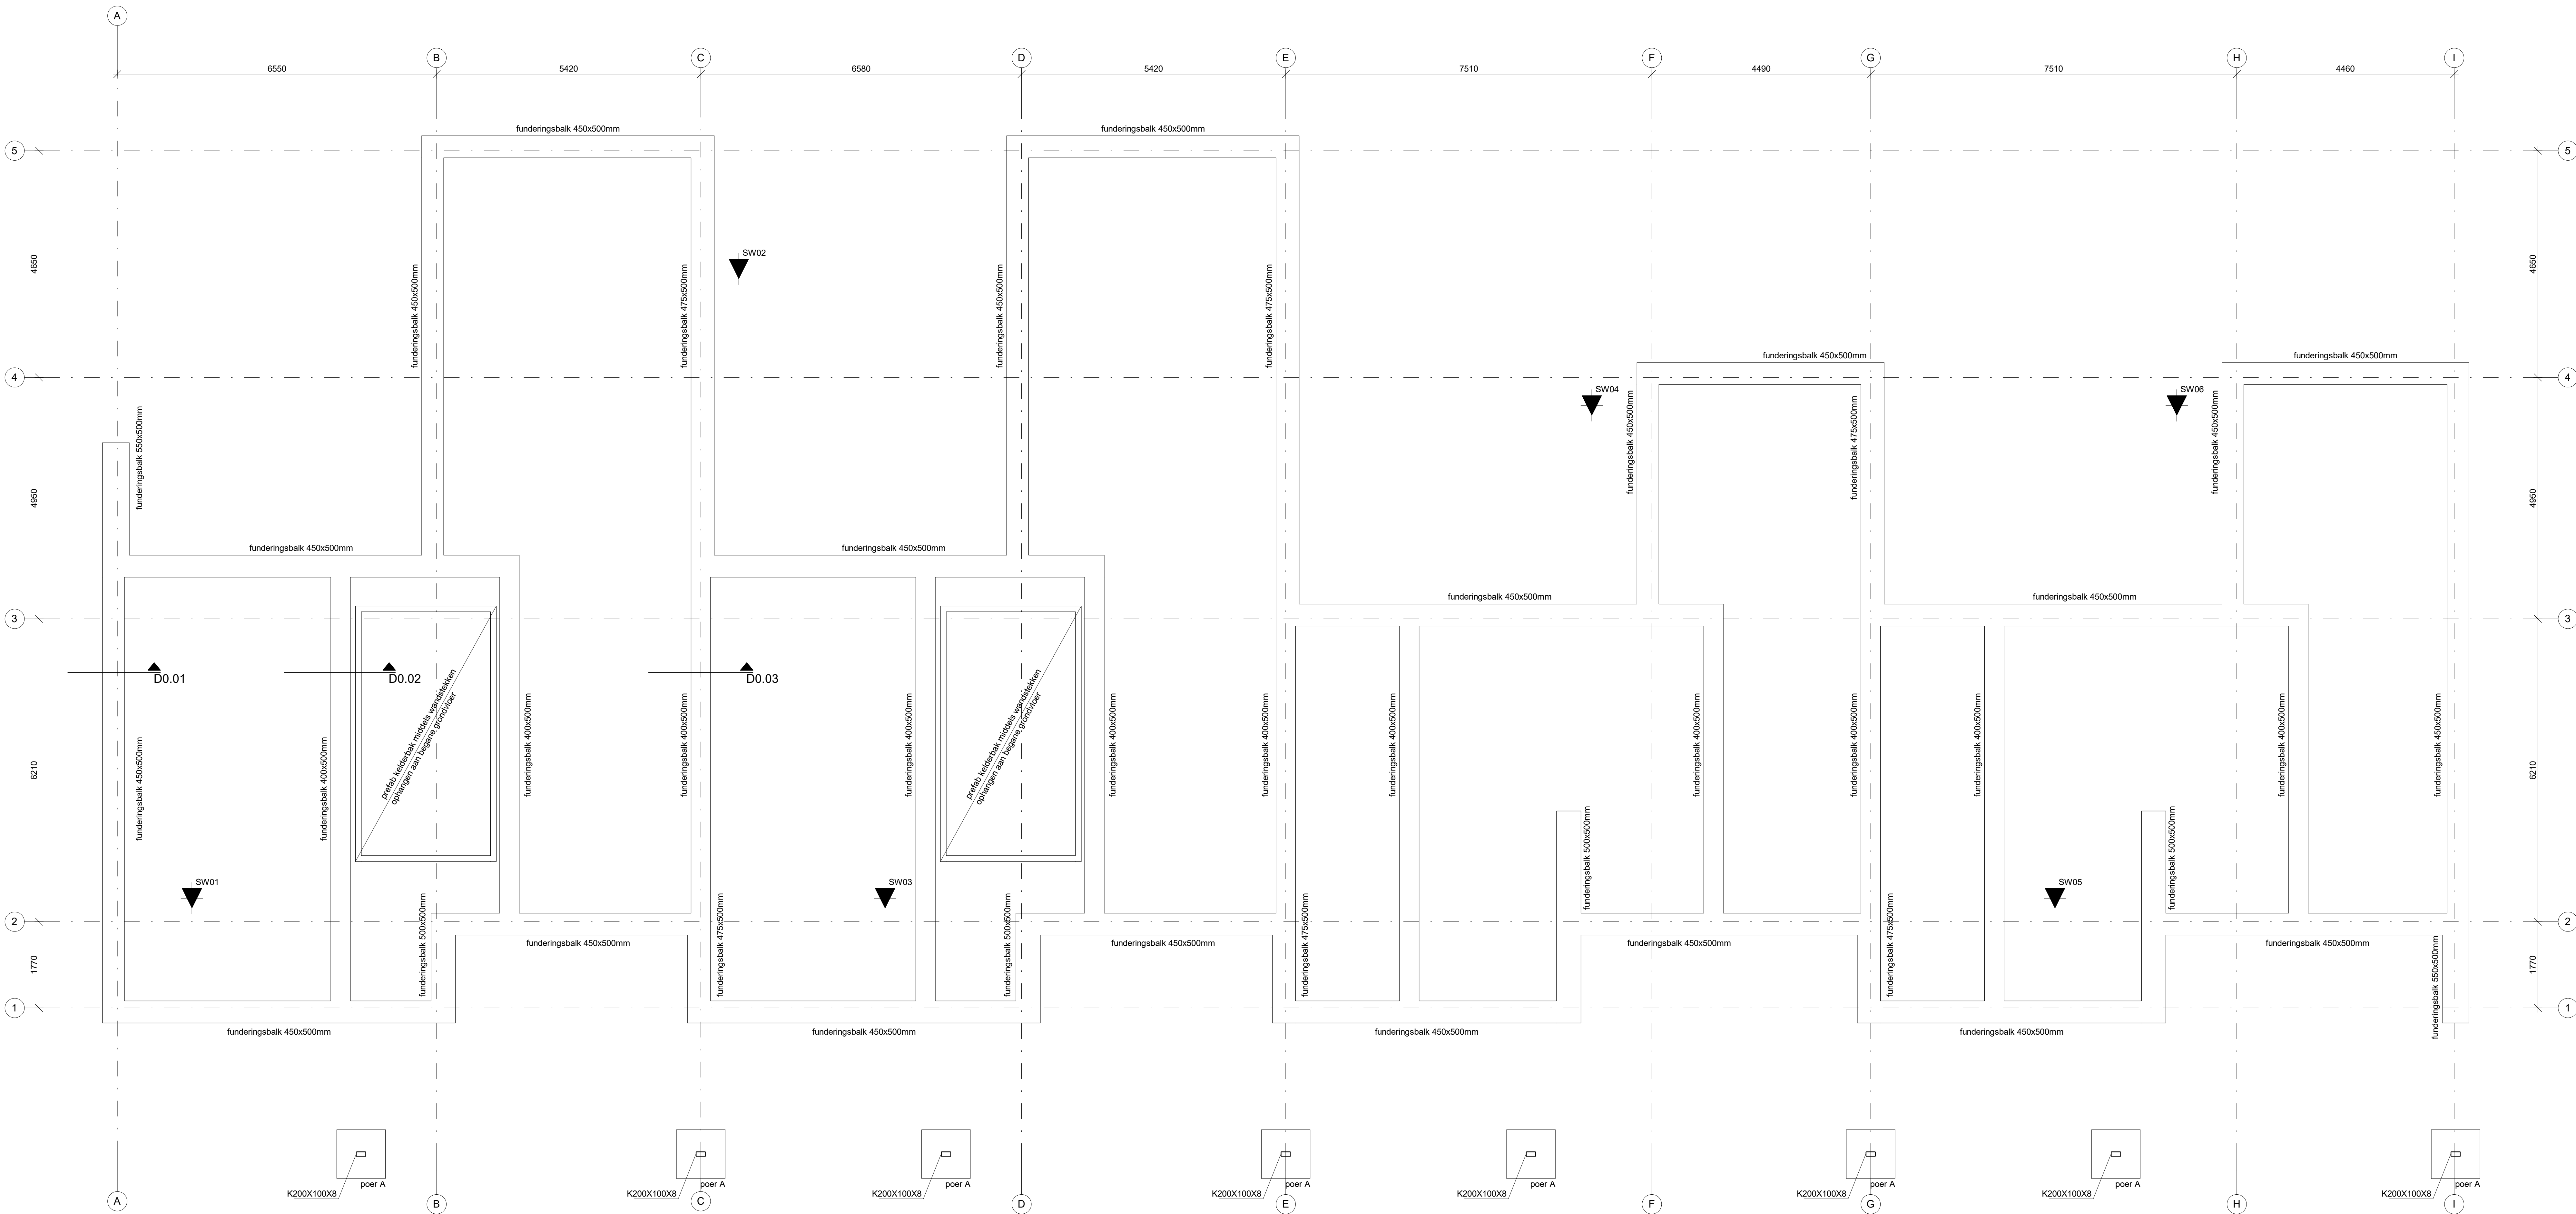


- fundering vorm -
(schaal 1 : 50)

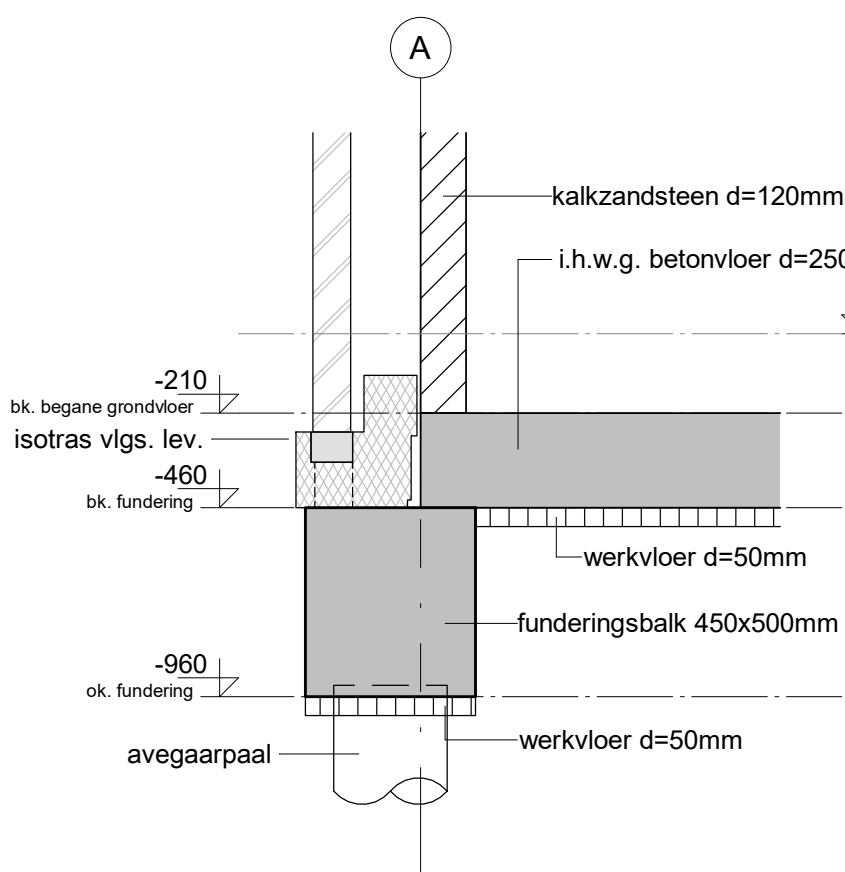

- D0.01 -
(schaal 1 : 20)

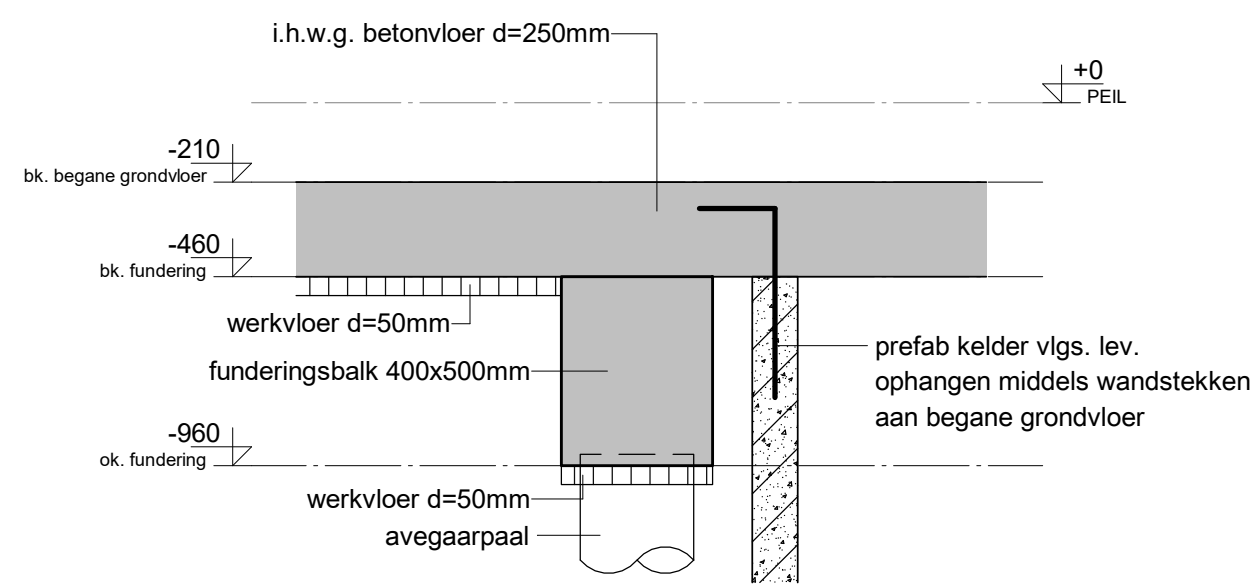

- D0.02 -
(schaal 1 : 20)

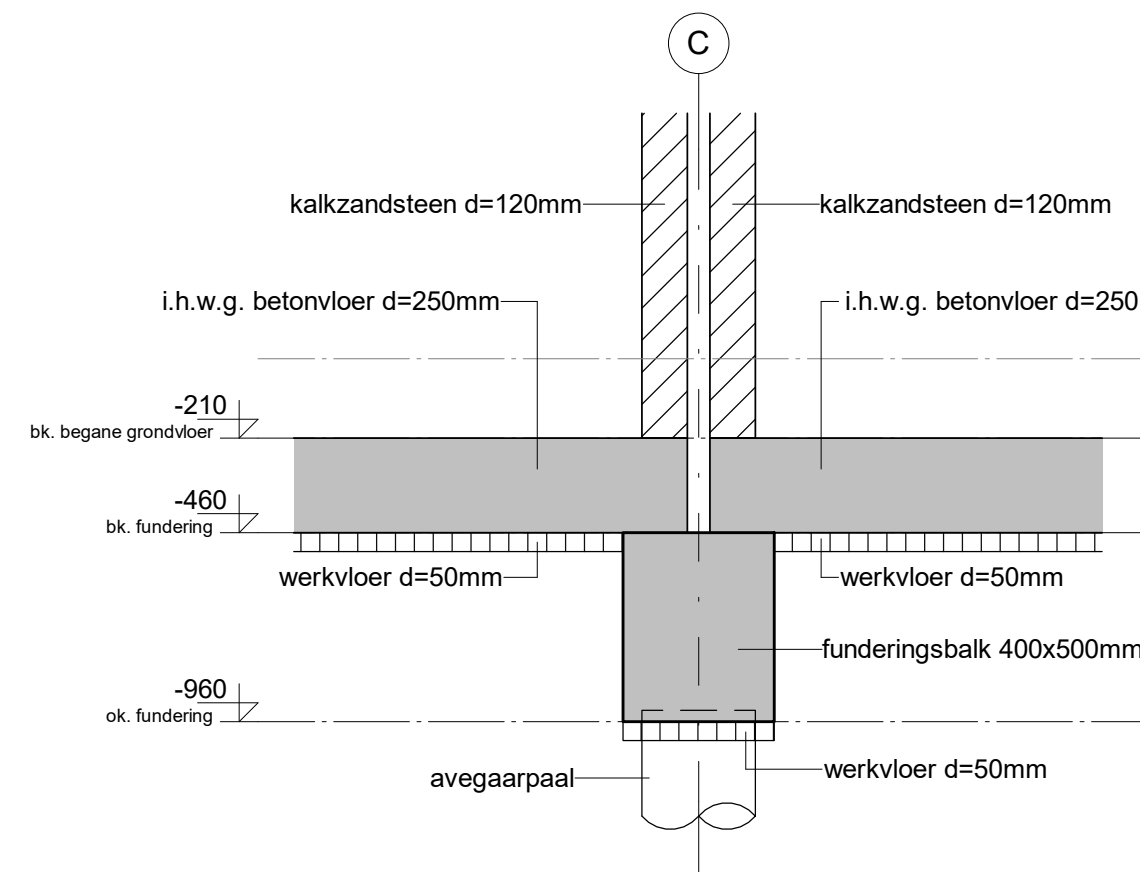

- D0.03 -
(schaal 1 : 20)

FUNDERING

Funderingsbalken h=500mm (er dient een werkvloer toegepast te worden)
Indien geen werkvloer funderingsbalken h=500mm
Beton C20/25, wapening B500B, milieuklasse XC2
Dekking onderzijde 35mm (werkvloer), dekking onderzijde 85mm (geen werkvloer)
Dekking overige zijden 35mm

Voor funderingsadvies zie rapport Geonius nr: GA230204 R02 V1 0 d.d.: 02 juni 2023
- Avegaarpaal: Betonwaaier C20/25, milieuklasse XC4 / XA2, consistentiegebied 4
Minimaal 375 kg/m³ cement-bindmiddel toepassen
Hoogvencement III/B 42,5 LH HS, staalkwaliteit FEB500 HWL
Beugels electrisch hechtlassen
- Paalwapening n.l.b.

PALENSTAAT
Paal = 23.6 m + N.A.P. ter controle door aannemer
Palen Ø300mm, paalpuntniveau 19.5 m + N.A.P. (aantal en posities n.t.b.)



datum: 12-06-2023	
onderwerp:	TECHNISCH ONTWERP CONSTRUCTIE fundering (vorm)
betreft:	Nieuwbouw 4 woningen aan de Flemingstraat te Deurne
architect:	van den Acker Architecten B.V. Sporlaan 3 5751 JM Deurne tel. 0493-312175 info@vda-architecten.nl www.vda-architecten.nl
schaal: 1:50	formaat: 1300x841 dossier: 23015 blad: TOC102