
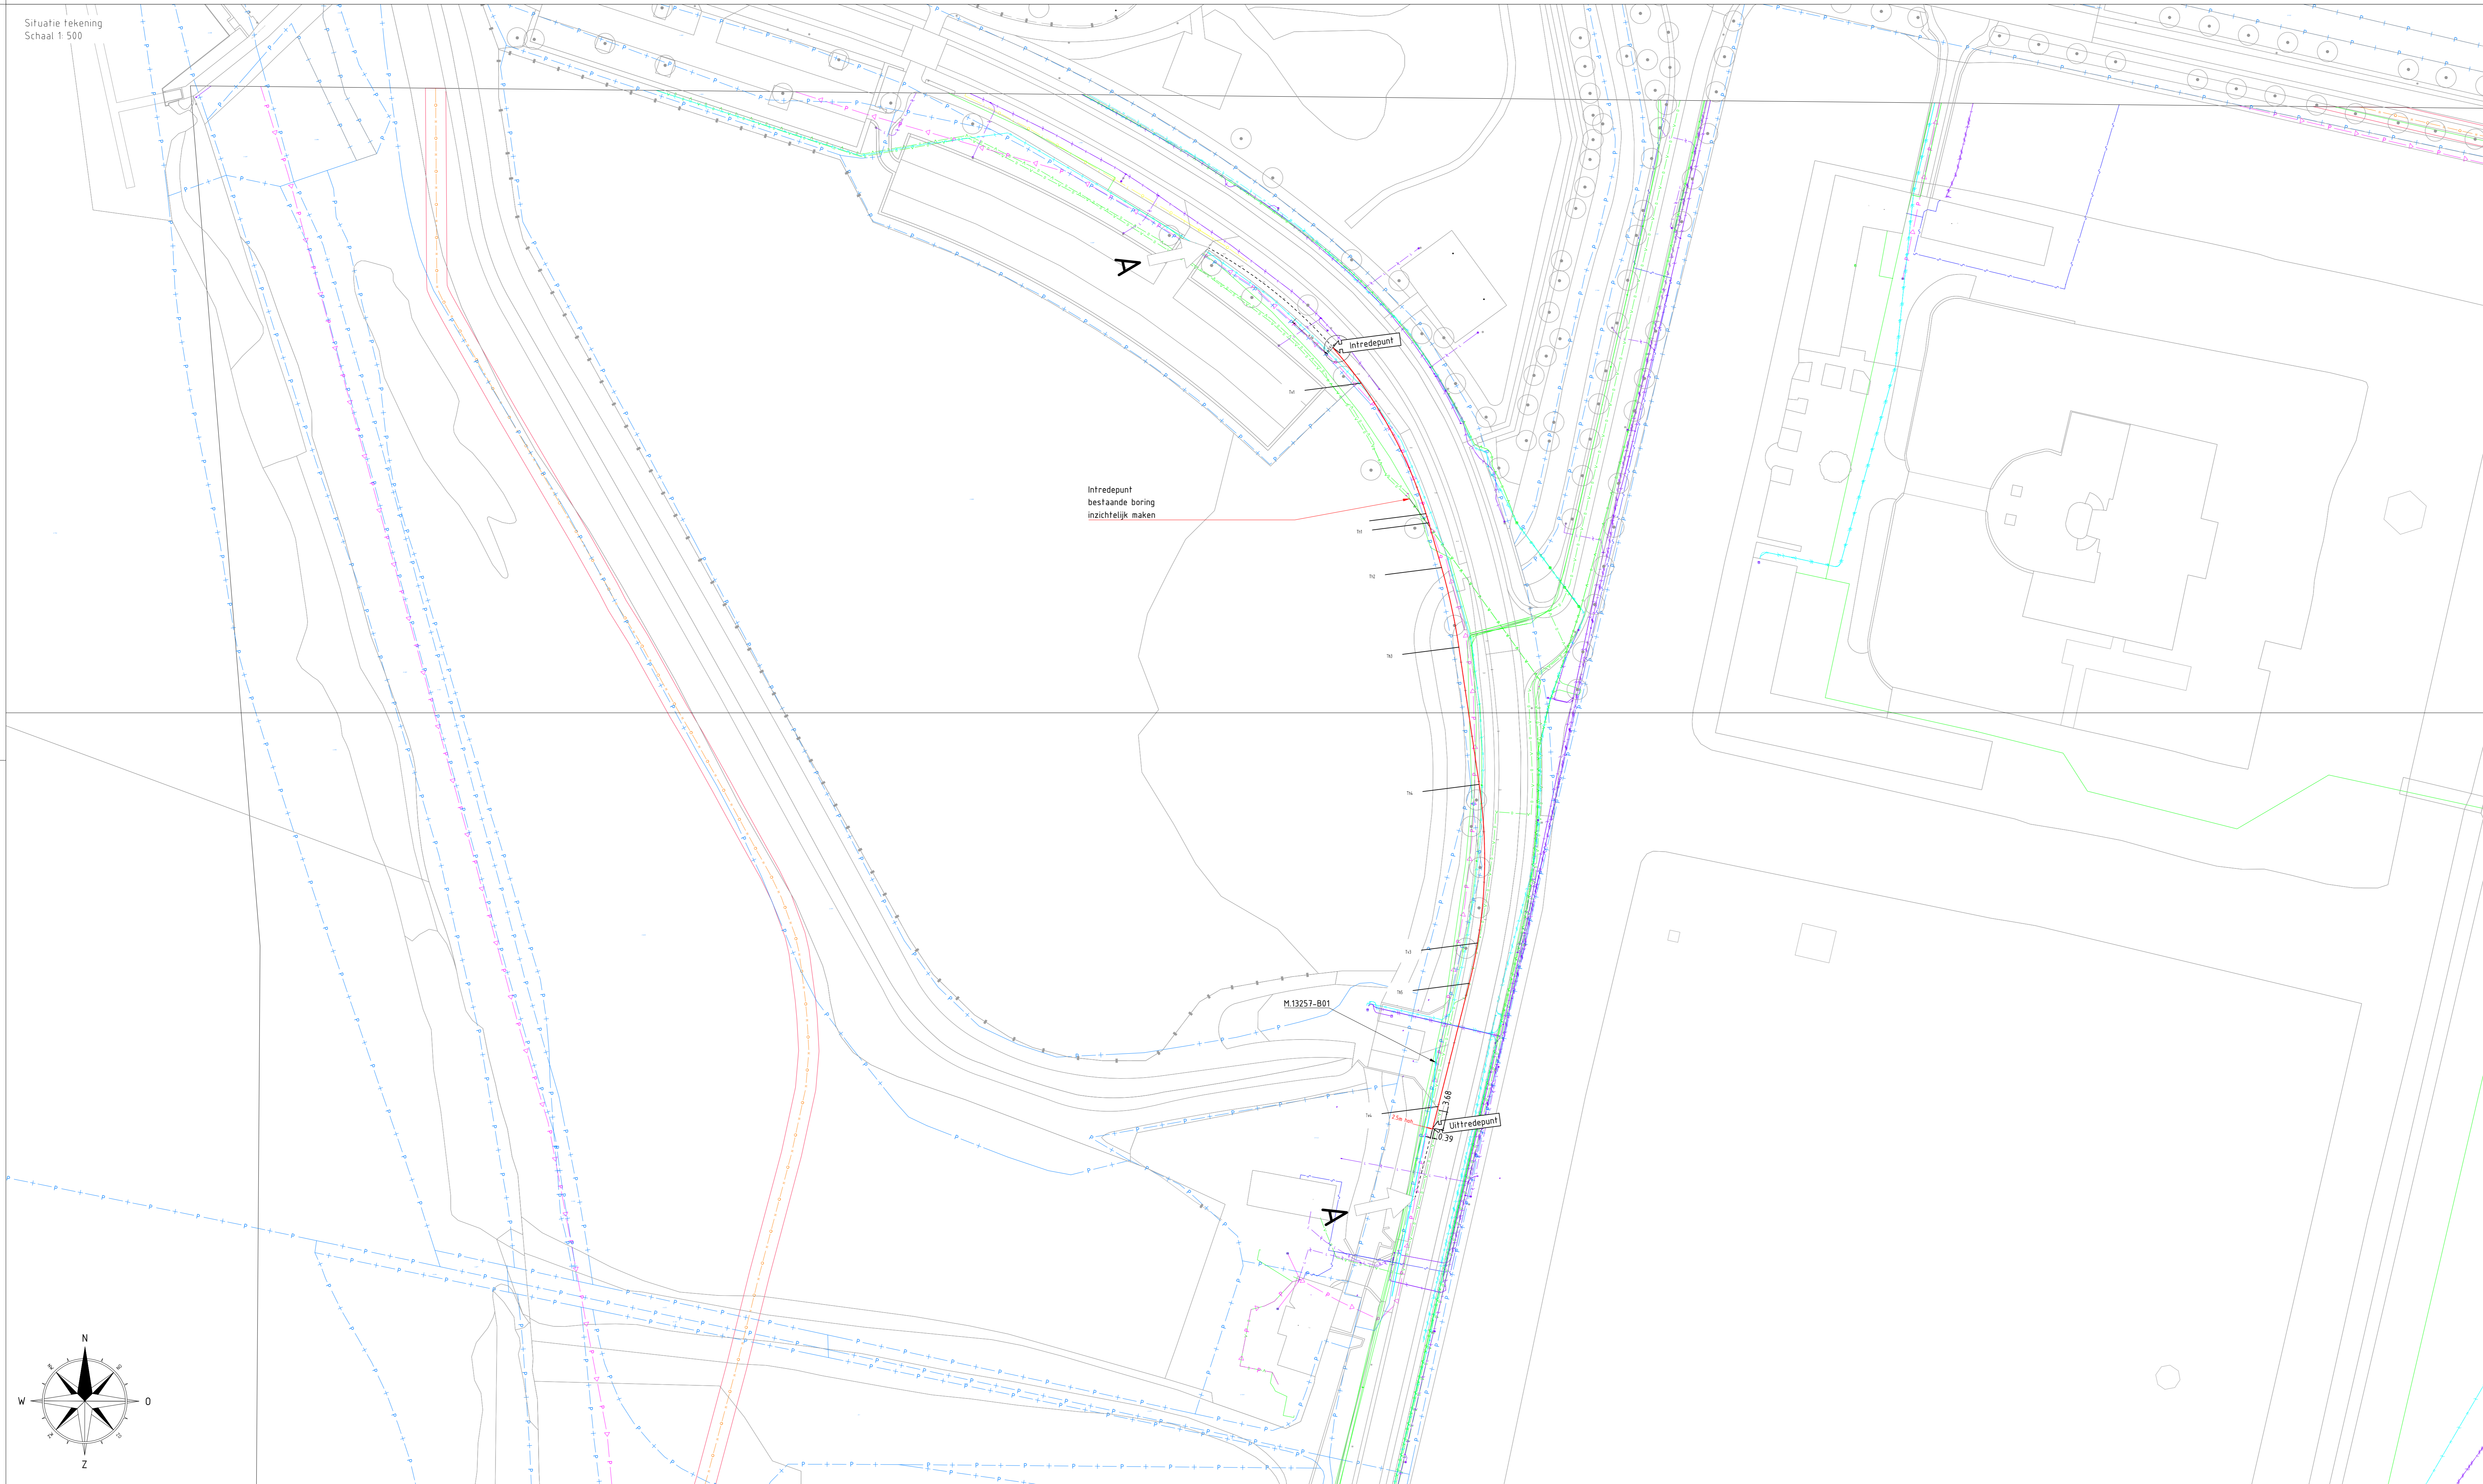
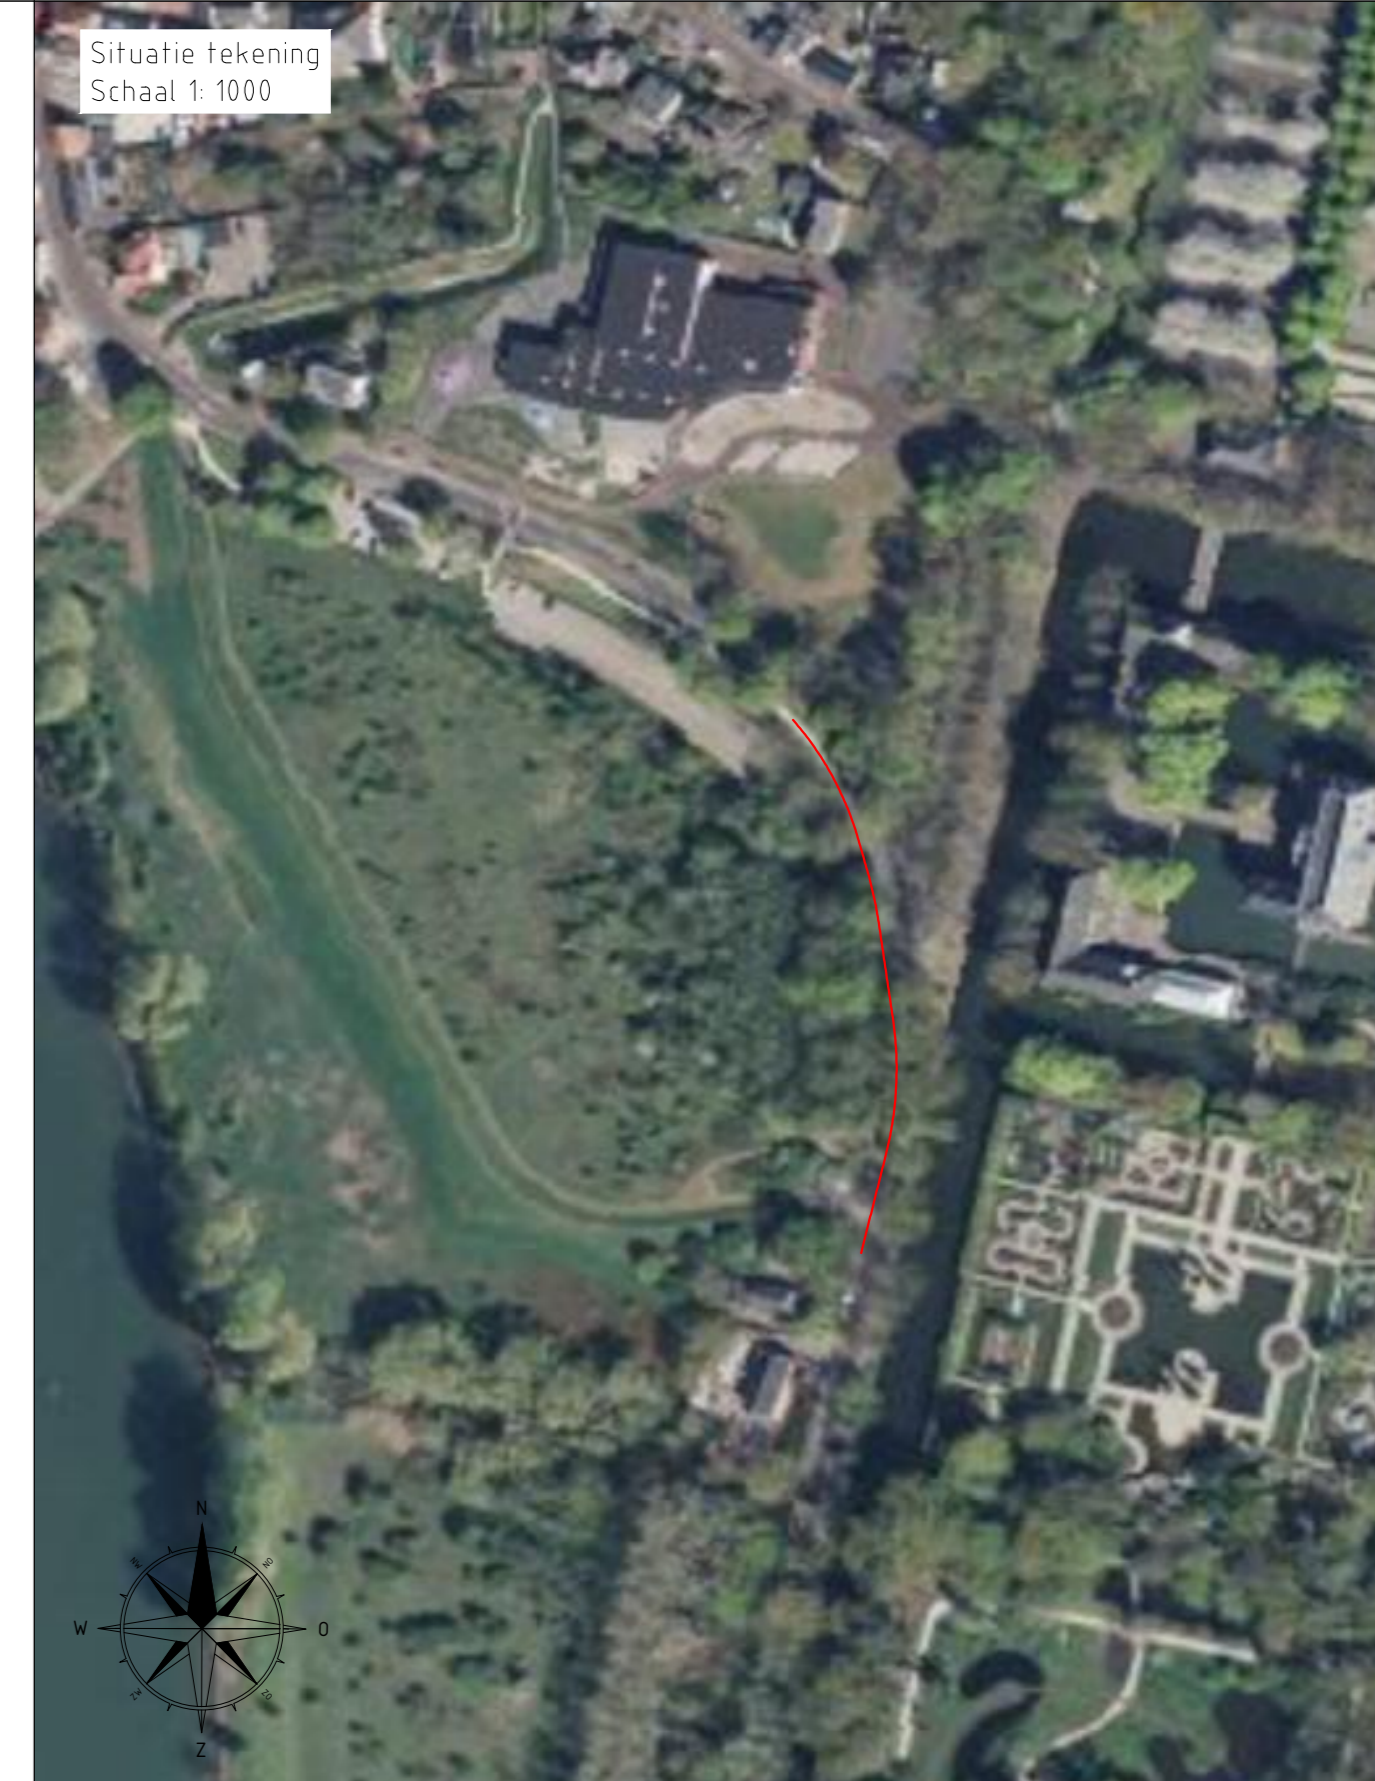


Boring m.14914
Lengteprofiel A-A

Uitvoeren HOI 162.3 m, Ø 110 mm PE SDR11

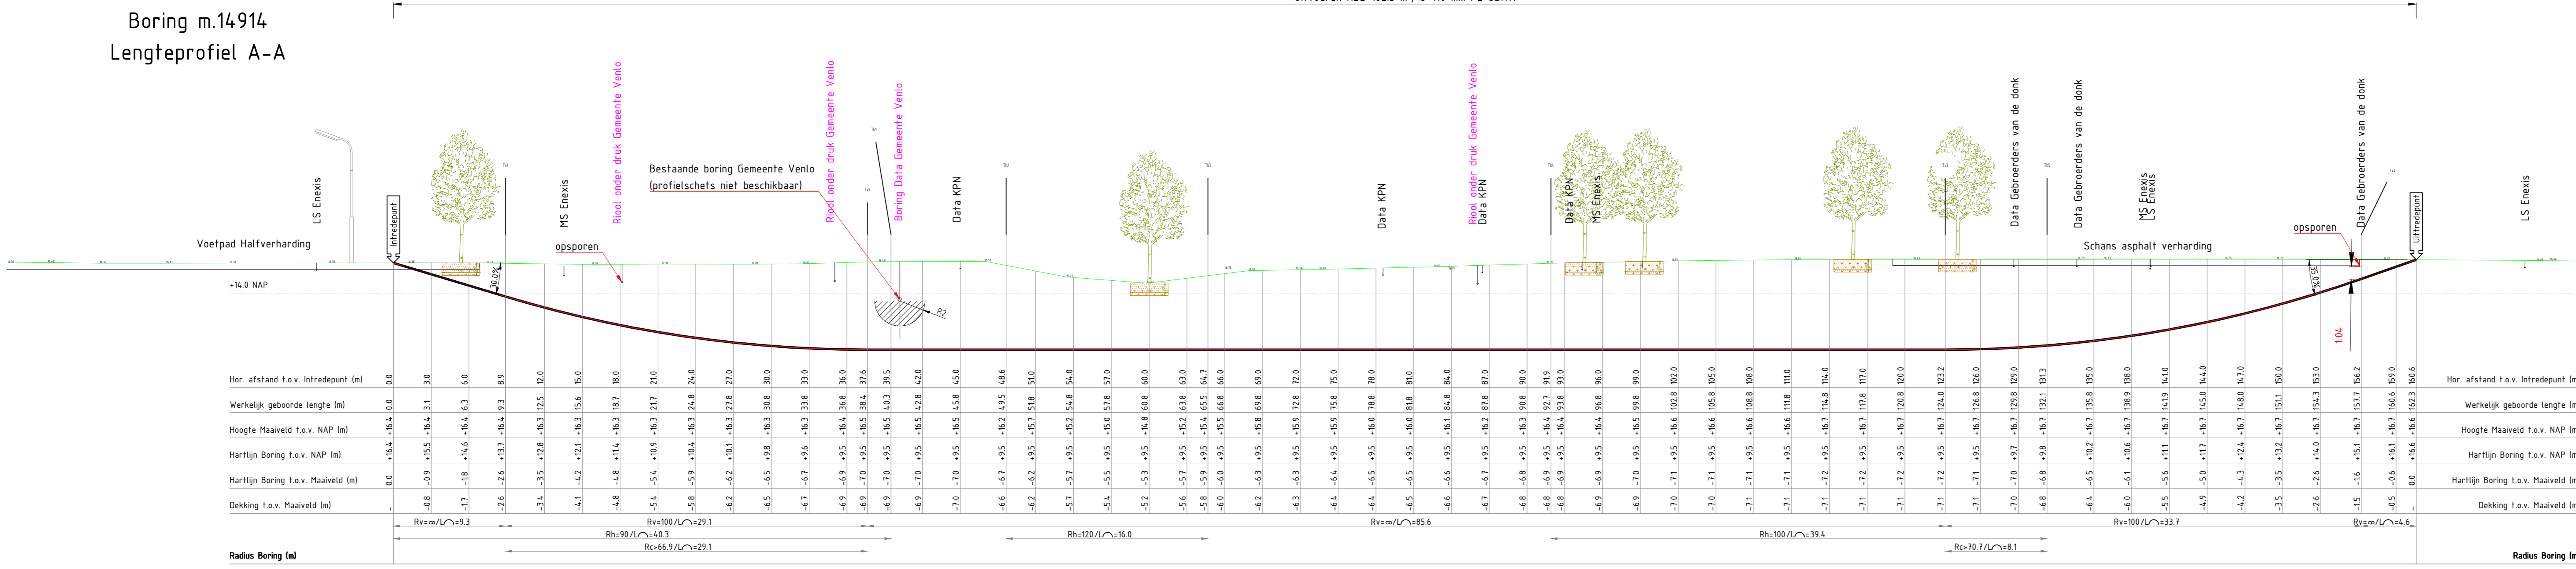

DEPTIE (m) t.o.v. NAP

MV (m)	MONSTER	LAAG	VAN	TOT	BESCHRIJVING
16		1	16,10	14,85	zand; TEELARDE>???
15		2	14,85	14,85	zand; MAGESE>???, TEELARDE>???
14		3	14,85	14,10	ZS>???, grijs ZMK?
13		4	14,10	13,20	ZS>???, zand; MF>???, O>???, ZHK
12		5	13,20	11,85	ZS>???, zand; MF>???, O>???, zandgrind
11		6	11,85	9,85	ZO>???, ktk., grijs
10		7	9,85	9,35	klei; grijs; vet
9		8	9,35	7,85	zand; matig siltig; grijs ZMK?
8					Geboortelid NAP 7,85 m Einde Boring BS2H0131

DEPTIE (m) t.o.v. NAP

MV (m)	MONSTER	LAAG	VAN	TOT	BESCHRIJVING
16		1	16,00	14,60	zand; TEELARDE>???
15		2	14,60	12,60	zand; gem.; grijs ZMK?
14		3	12,60	9,85	ZS>???, zand; MF>???, O>???, ZHK
13		4	9,85	9,30	klei; grijs; vet
12		5	9,30	7,20	zand; zwak siltig; matig grind; zand; MG>???, O>???
11					Geboortelid NAP 7,20 m Einde Boring BS2H0130

Tabel Tangentpunten Boring m.14914

	X	Y	Z (NAP)
Inrede	210264,24	387263,15	16,39
Tv1	210269,75	387256,18	13,72
Tv2	210292,48	387230,55	9,51
Tb1	210293,02	387228,75	9,50
Tb2	210295,55	387209,97	9,50
Tb3	210298,95	387206,33	9,50
Tb4	210292,94	387197,39	9,50
Tv3	210292,64	387146,22	9,50
Tb5	210290,98	387138,30	9,83
Tv4	210284,88	387116,11	15,12
Uitrede	210283,82	387109,88	16,65

Legenda

Geometrie	Omschrijving	Status
—	Perceelsgrens	Bestaand
—	Datafransport	Bestaand
—	Laagspanning	Bestaand
—	Middenspanning	Bestaand
—	Gas hoge druk	Bestaand
—	Gas lage druk	Bestaand
—	Water	Bestaand
—	Eis Voorzorgsmaatregel	Bestaand
—	Drukriolering	Bestaand

- Vergunning vereist van Waterschap Limburg
- Riool onder druk vooraf opsporen bij in/uitrede punt

D					
C					
B					
A					
Wijz	Omschrijving	Getekend	Goedgekeurd	Datum	Vrijgave
Projectomschrijving: Geplande Boring-Profiel Locatie: Schans 20a 5904AG Arken Onderdeel: HOI 162.3 m, Ø 110 mm PE SDR11 Tekeningnummer: 22_3089-02_M 13257-DTS-P Opdrachtgever: BARELW Projectnummer opdrachtgever: M13257 Getekend: Rembaal A2 Datum: 12-01-2023					
Projectnummer: 22/3089 Vrijgave:			Simon Honburgstraat 17 5431 NN Cuijk Tel: 0485 - 74 50 48		
CONCEPT					

