


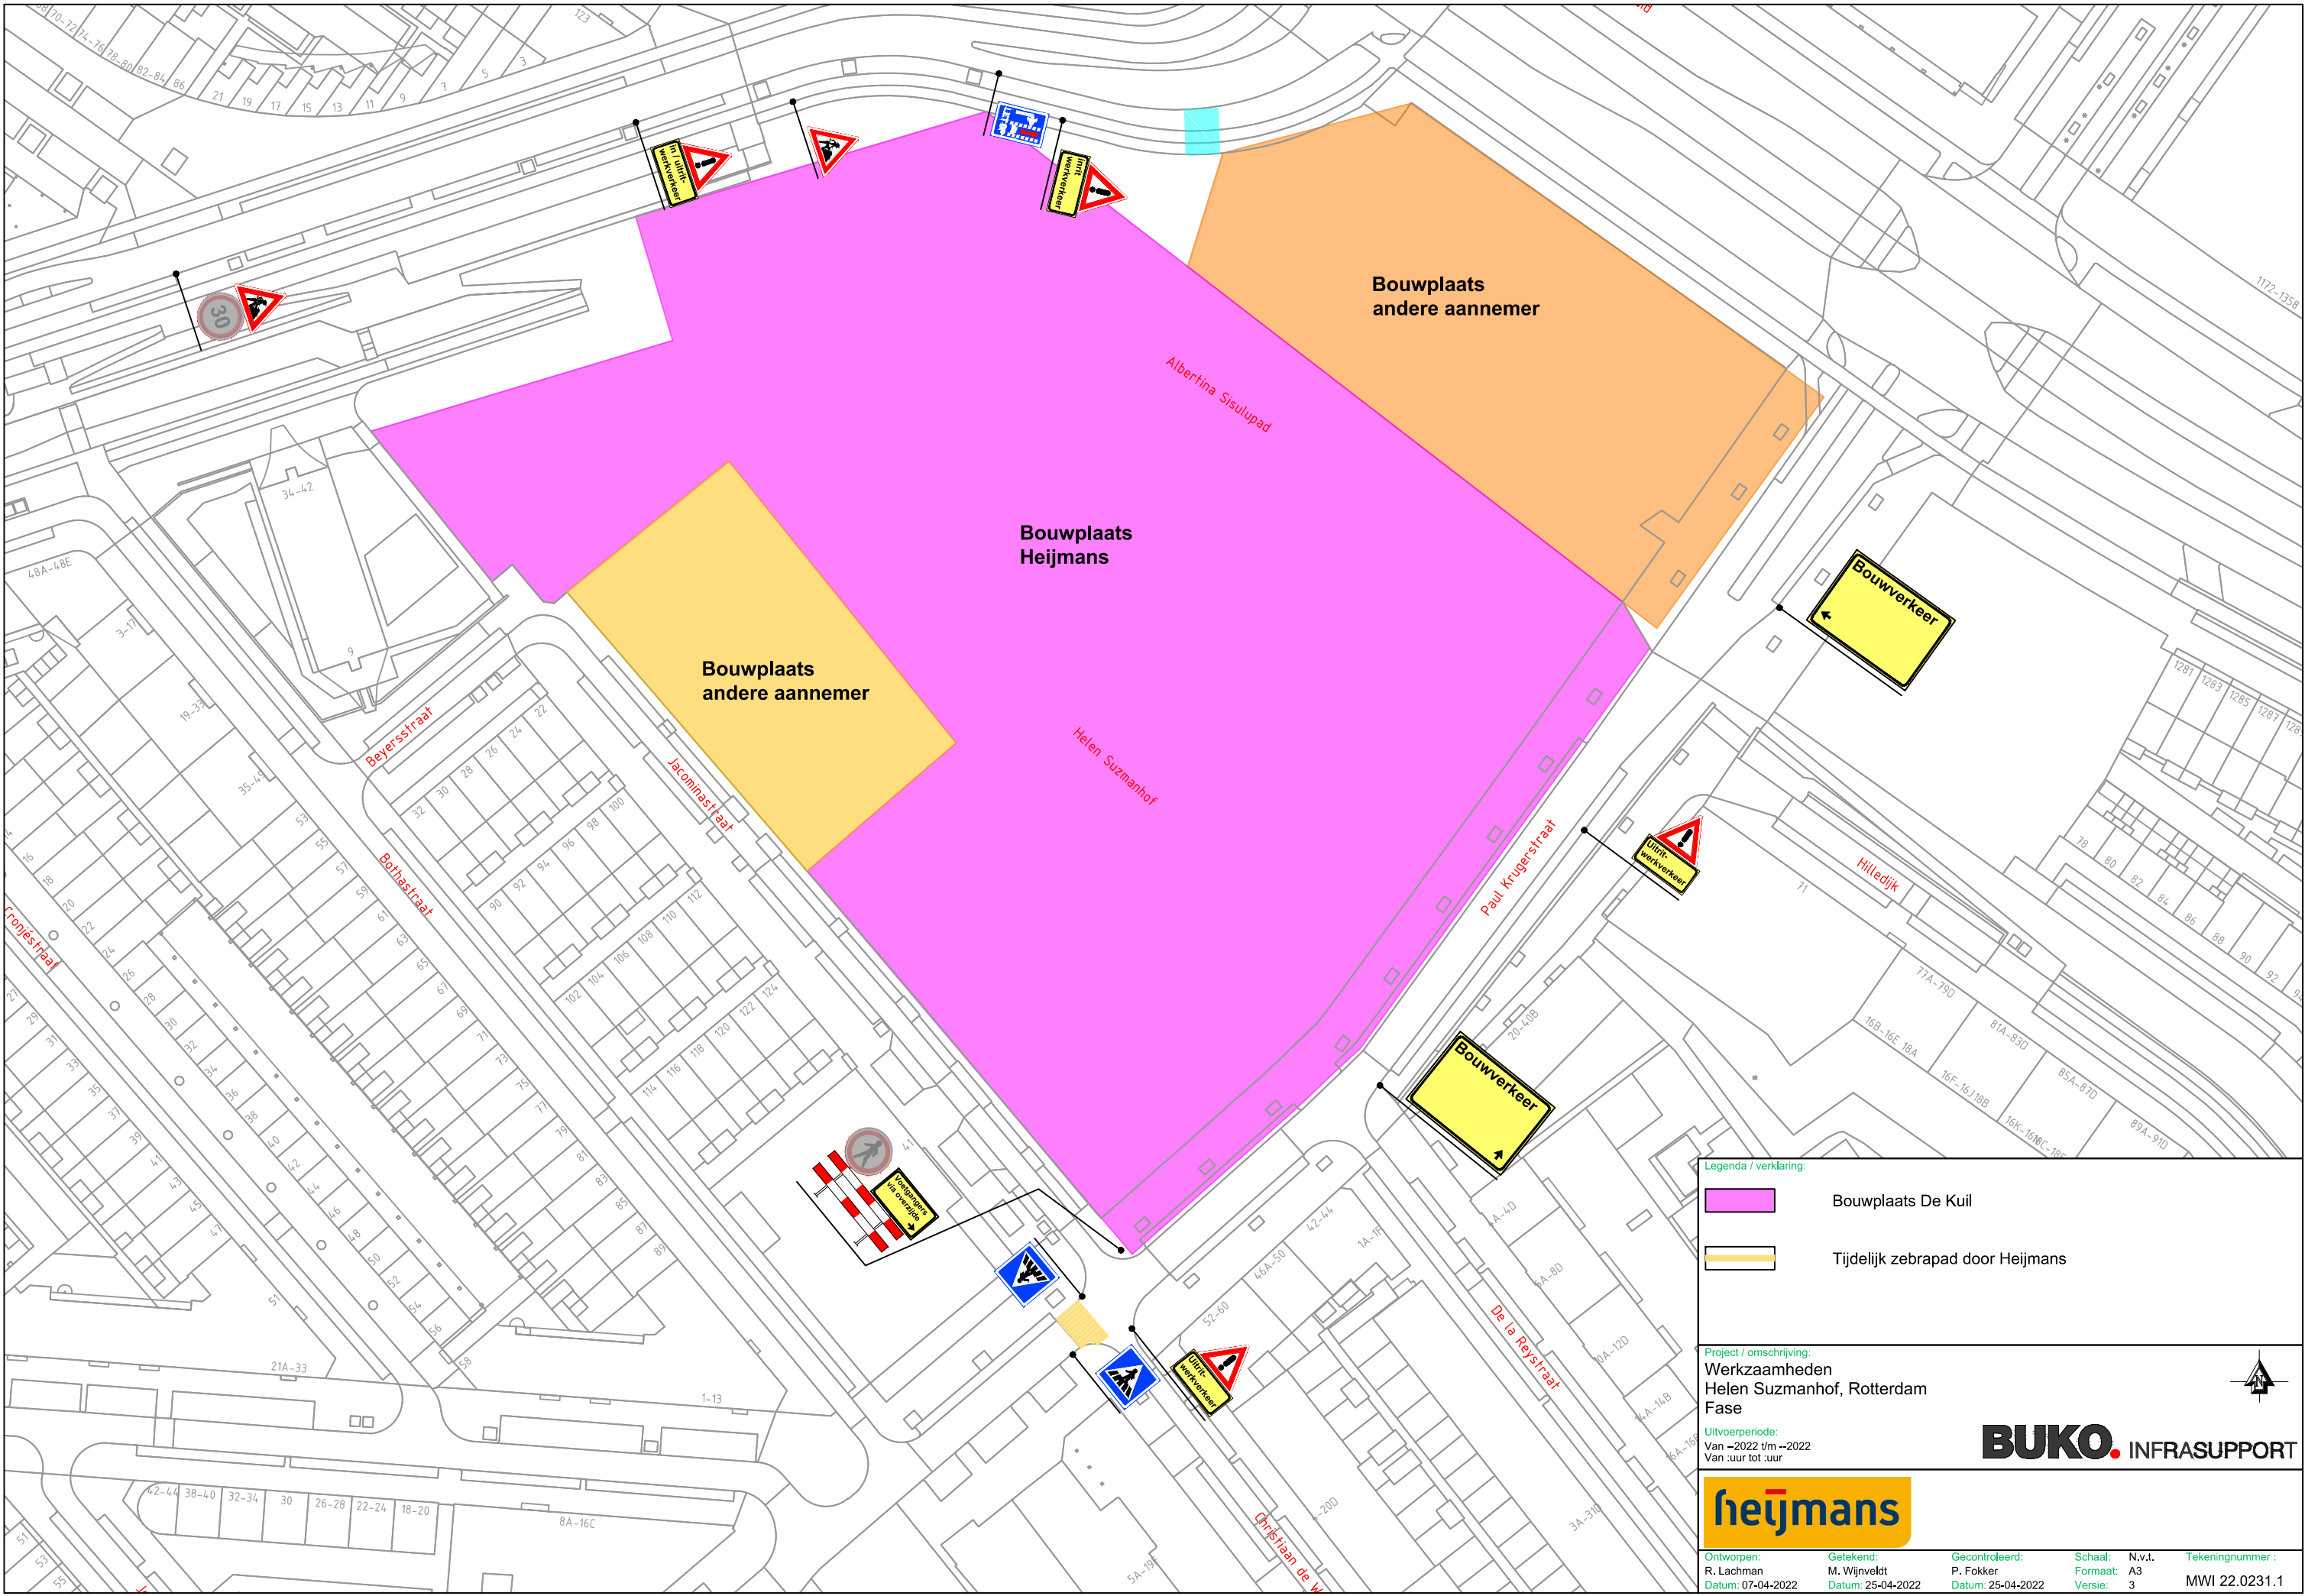

Bouwplaats De Kuil

Tijdelijk zebrapad door Heijmans

Project / omschrijving:
Werksaamheden
Helen Suzmanhof, Rotterdam
Fase

Uitvoerperiode:
Van -2022 t/m -2022
Van :uur tot :uur

BUKO. INFRASUPPORT

heijmans

Ontworpen:
R. Lachman
Datum: 07-04-2022

Getekend:
M. Wijnveldt
Datum: 25-04-2022

Gecontroleerd:
P. Fokker
Datum: 25-04-2022

Schaal:
Formaat:
Versie:

N.v.t.
A3
3

Tekeningnummer :
MWI 22.0231.1