


Verkeersmaatregelen Diepestraat Hulsberg

Schetsontwerp - Blad 003/003

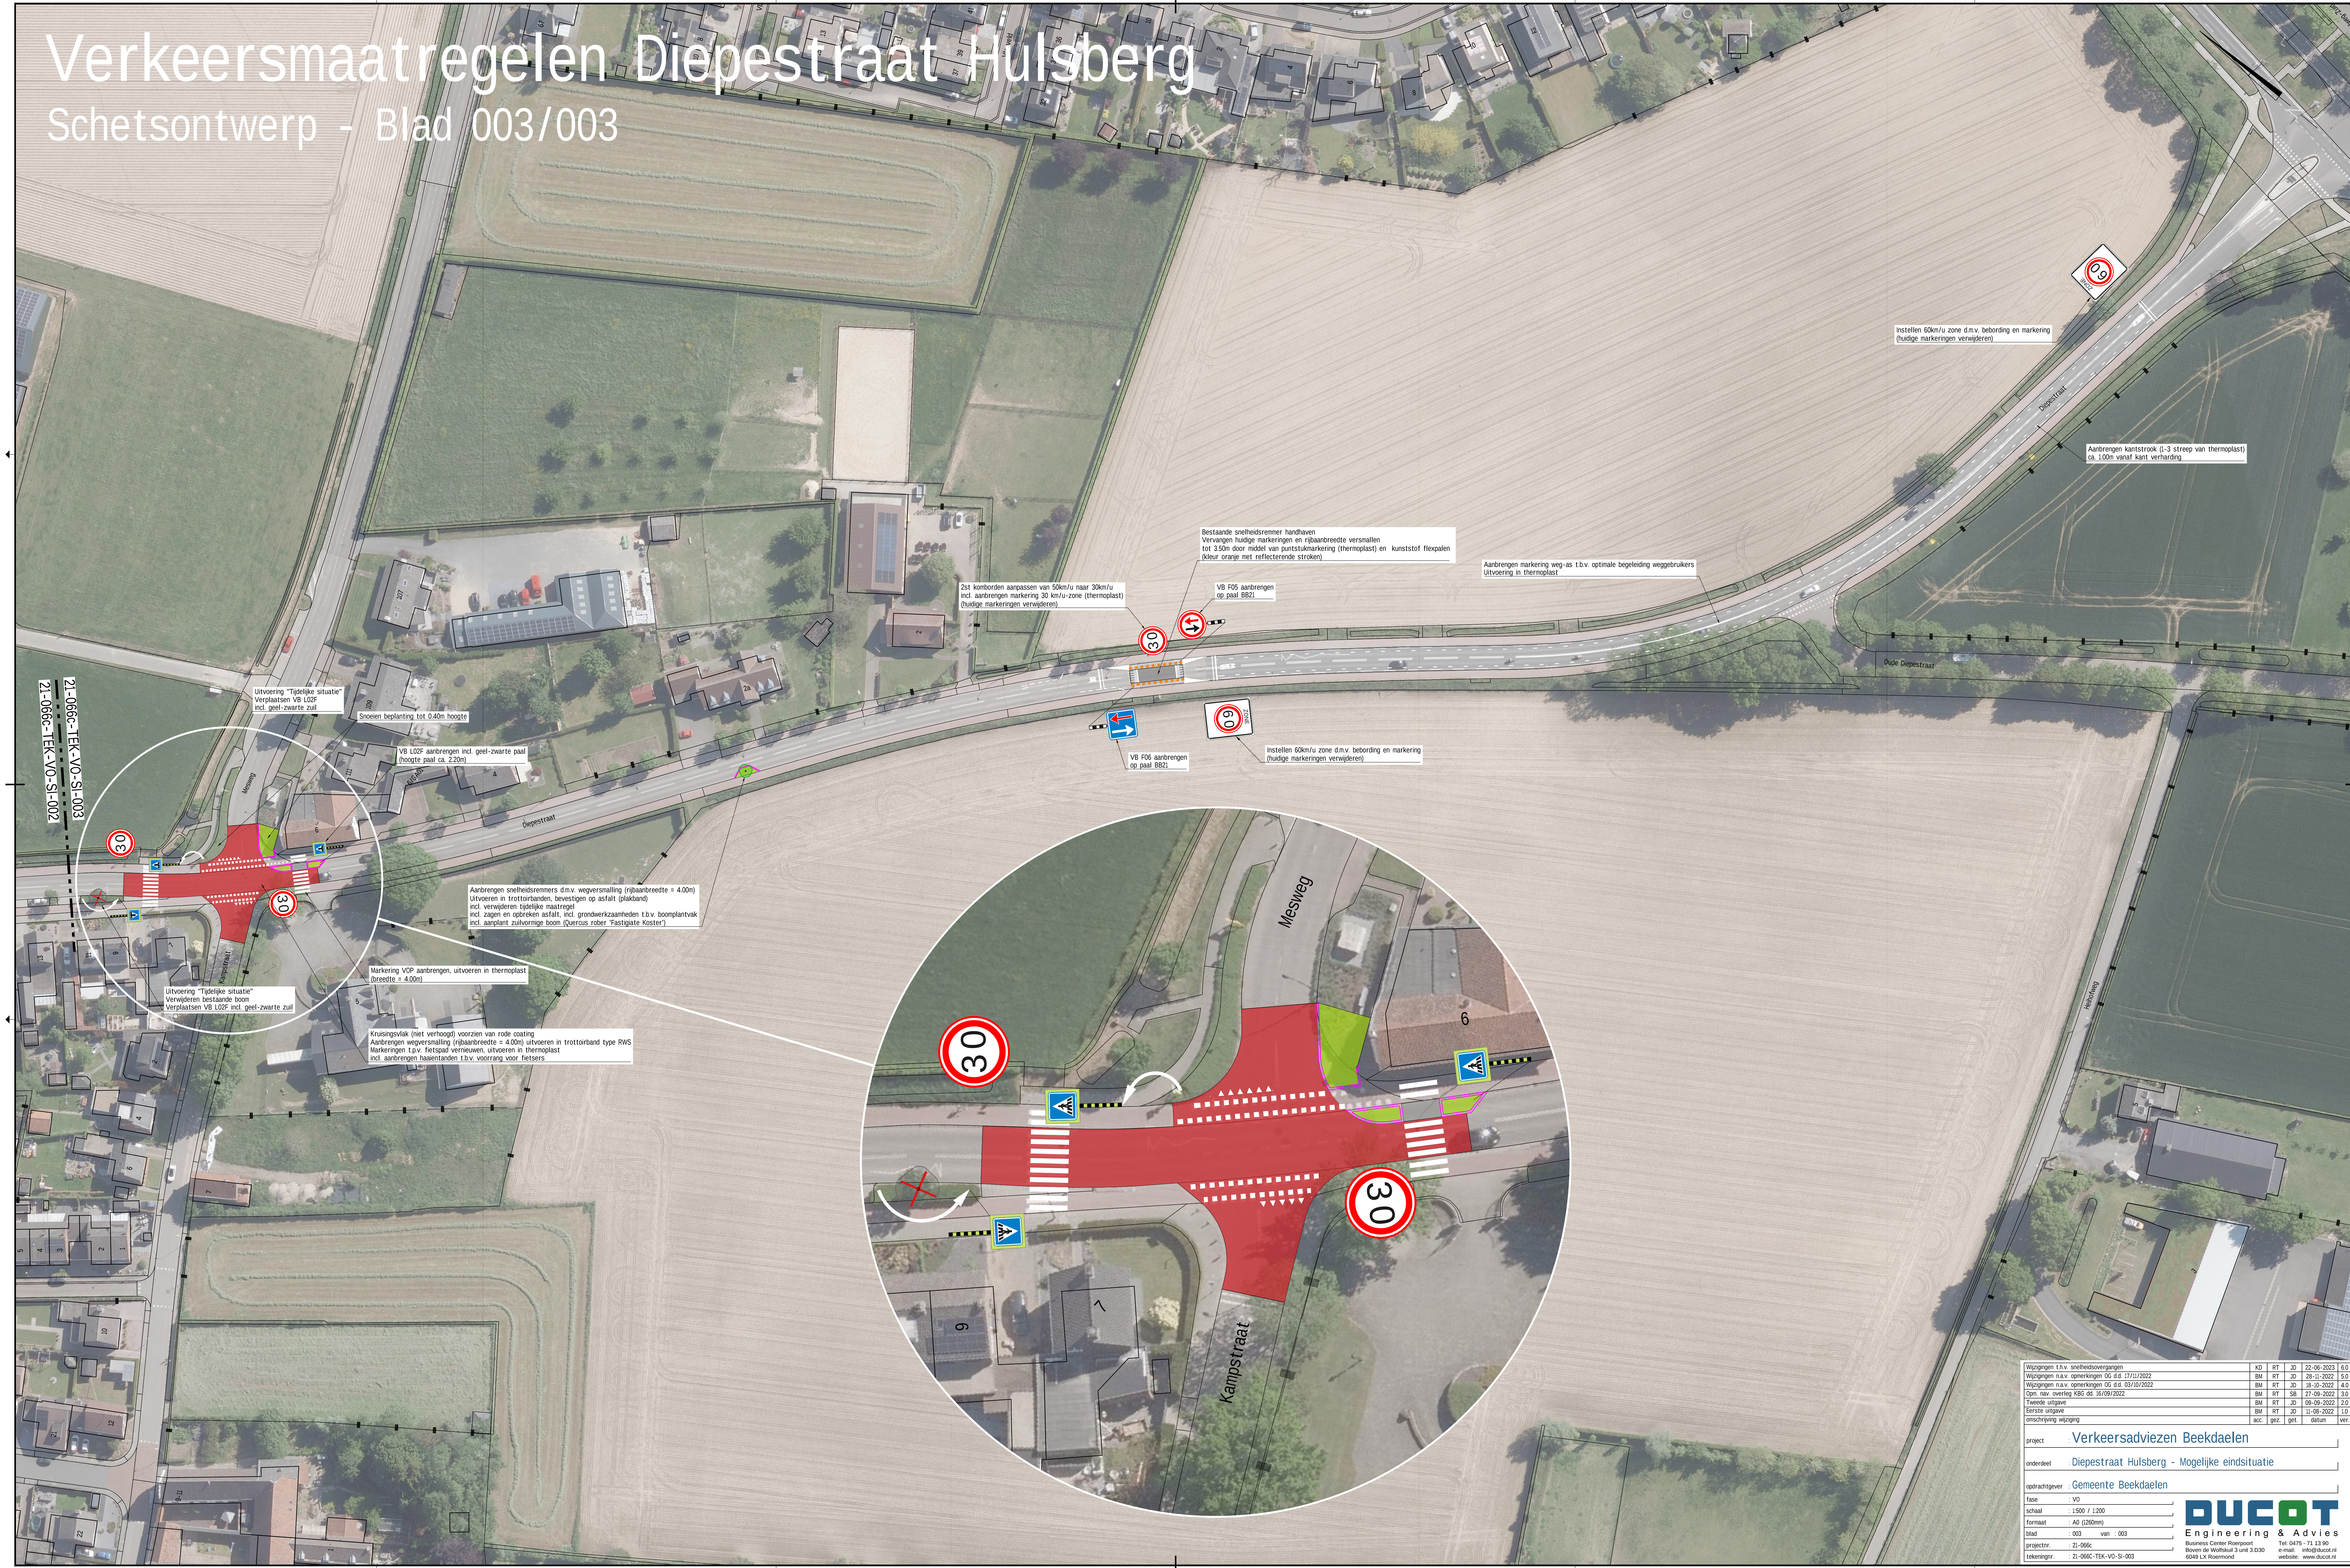

21-066c-TEK-VO-SI-003
21-066c-TEK-VO-SI-002

Uitvoering "Tijdelijke situatie"
Verplaatsen VB L02F
incl. geel-zwarte zuil

Snoeien beplanting tot 0,40m hoogte

VB L02F aanbrengen incl. geel-zwarte paal
(hoogte paal ca. 2,20m)

Aanbrengen snelheidsremmers d.m.v. wegversmalling (rijbaanbreedte = 4,00m)
Uitvoeren in trottoirbanden, bevestigen op asfalt (plakband)
incl. verwijderen tijdelijke maatregel
incl. zagen en opbreken asfalt, incl. grondwerkzaamheden t.b.v. boomplantvak
incl. aanplant zuilvormige boom (Quercus rober, Fastigate Koster)

Markering VOP aanbrengen, uitvoeren in thermoplast
(breedte = 4,00m)

Uitvoering "Tijdelijke situatie"
Verwijderen bestaande boom
Verplaatsen VB L02F incl. geel-zwarte zuil

Kruisingsvlak (niet verhoogd) voorzien van rode coating
Aanbrengen wegversmalling (rijbaanbreedte = 4,00m) uitvoeren in trottoirband type RWS
Markeringen t.p.v. fietspad vernieuwen, uitvoeren in thermoplast
incl. aanbrengen haakbanden t.b.v. voorrang voor fietsers

Zet komborden aanpassen van 50km/u naar 30km/u
incl. aanbrengen markering 30 km/u-zone (thermoplast)
(huidse markeringen verwijderen)

Bestaande snelheidsremmer handhaven
Vervangen huidige markeringen en rijbaanbreedte versmallen
tot 3,50m door middel van puntstukmarkering (thermoplast) en kunststof flexpalen
(kleur oranje met reflecterende stroken)

VB F05 aanbrengen
op paal BB21

Aanbrengen markering weg-as t.b.v. optimale begeleiding weggebruikers
Uitvoering in thermoplast

VB F06 aanbrengen
op paal BB21

Instellen 60km/u zone d.m.v. bebording en markering
(huidse markeringen verwijderen)

Instellen 60km/u zone d.m.v. bebording en markering
(huidse markeringen verwijderen)

Aanbrengen kantstrook (1-3 streep van thermoplast)
ca. 1,00m vanaf kant verharding

Wijzigingen t.b.v. snelheidsveranderingen		KD	RT	JO	22-06-2023	6,0
Wijzigingen n.a.v. opmerkingen O&M d.d. 17/11/2022		BM	RT	JO	28-11-2022	5,0
Wijzigingen n.a.v. opmerkingen O&M d.d. 03/10/2022		BM	RT	JO	18-10-2022	4,0
Opn. n.a.v. overleg KBC d.d. 16/09/2022		BM	RT	SR	27-09-2022	3,0
Tweede uitgave		BM	RT	JO	09-09-2022	2,0
Eerste uitgave		BM	RT	JO	11-08-2022	1,0
omschrijving wijziging		acc.	gez.	get.	datum	ver.
project : Verkeersadviezen Beekdaalen						
onderdeel : Diepestraat Hulsberg - Mogelijke eindsituatie						
opdrachtgever : Gemeente Beekdaalen						
fase : VO						
schaal : 1:500 / 1:200						
formaat : A0 (2280mm)						
blad : 003 van : 003						
projectnr. : 21-066c						
tekeningnr. : 21-066c-TEK-VO-SI-003						
DUCOT		Engineering & Advies				
Business Center Roerport		Tel: 0475 - 71 13 90				
Boven de Wolkstuit 3 unit 3.030		e-mail: info@ducot.nl				
6240 LX Roermond		website: www.ducot.nl				