

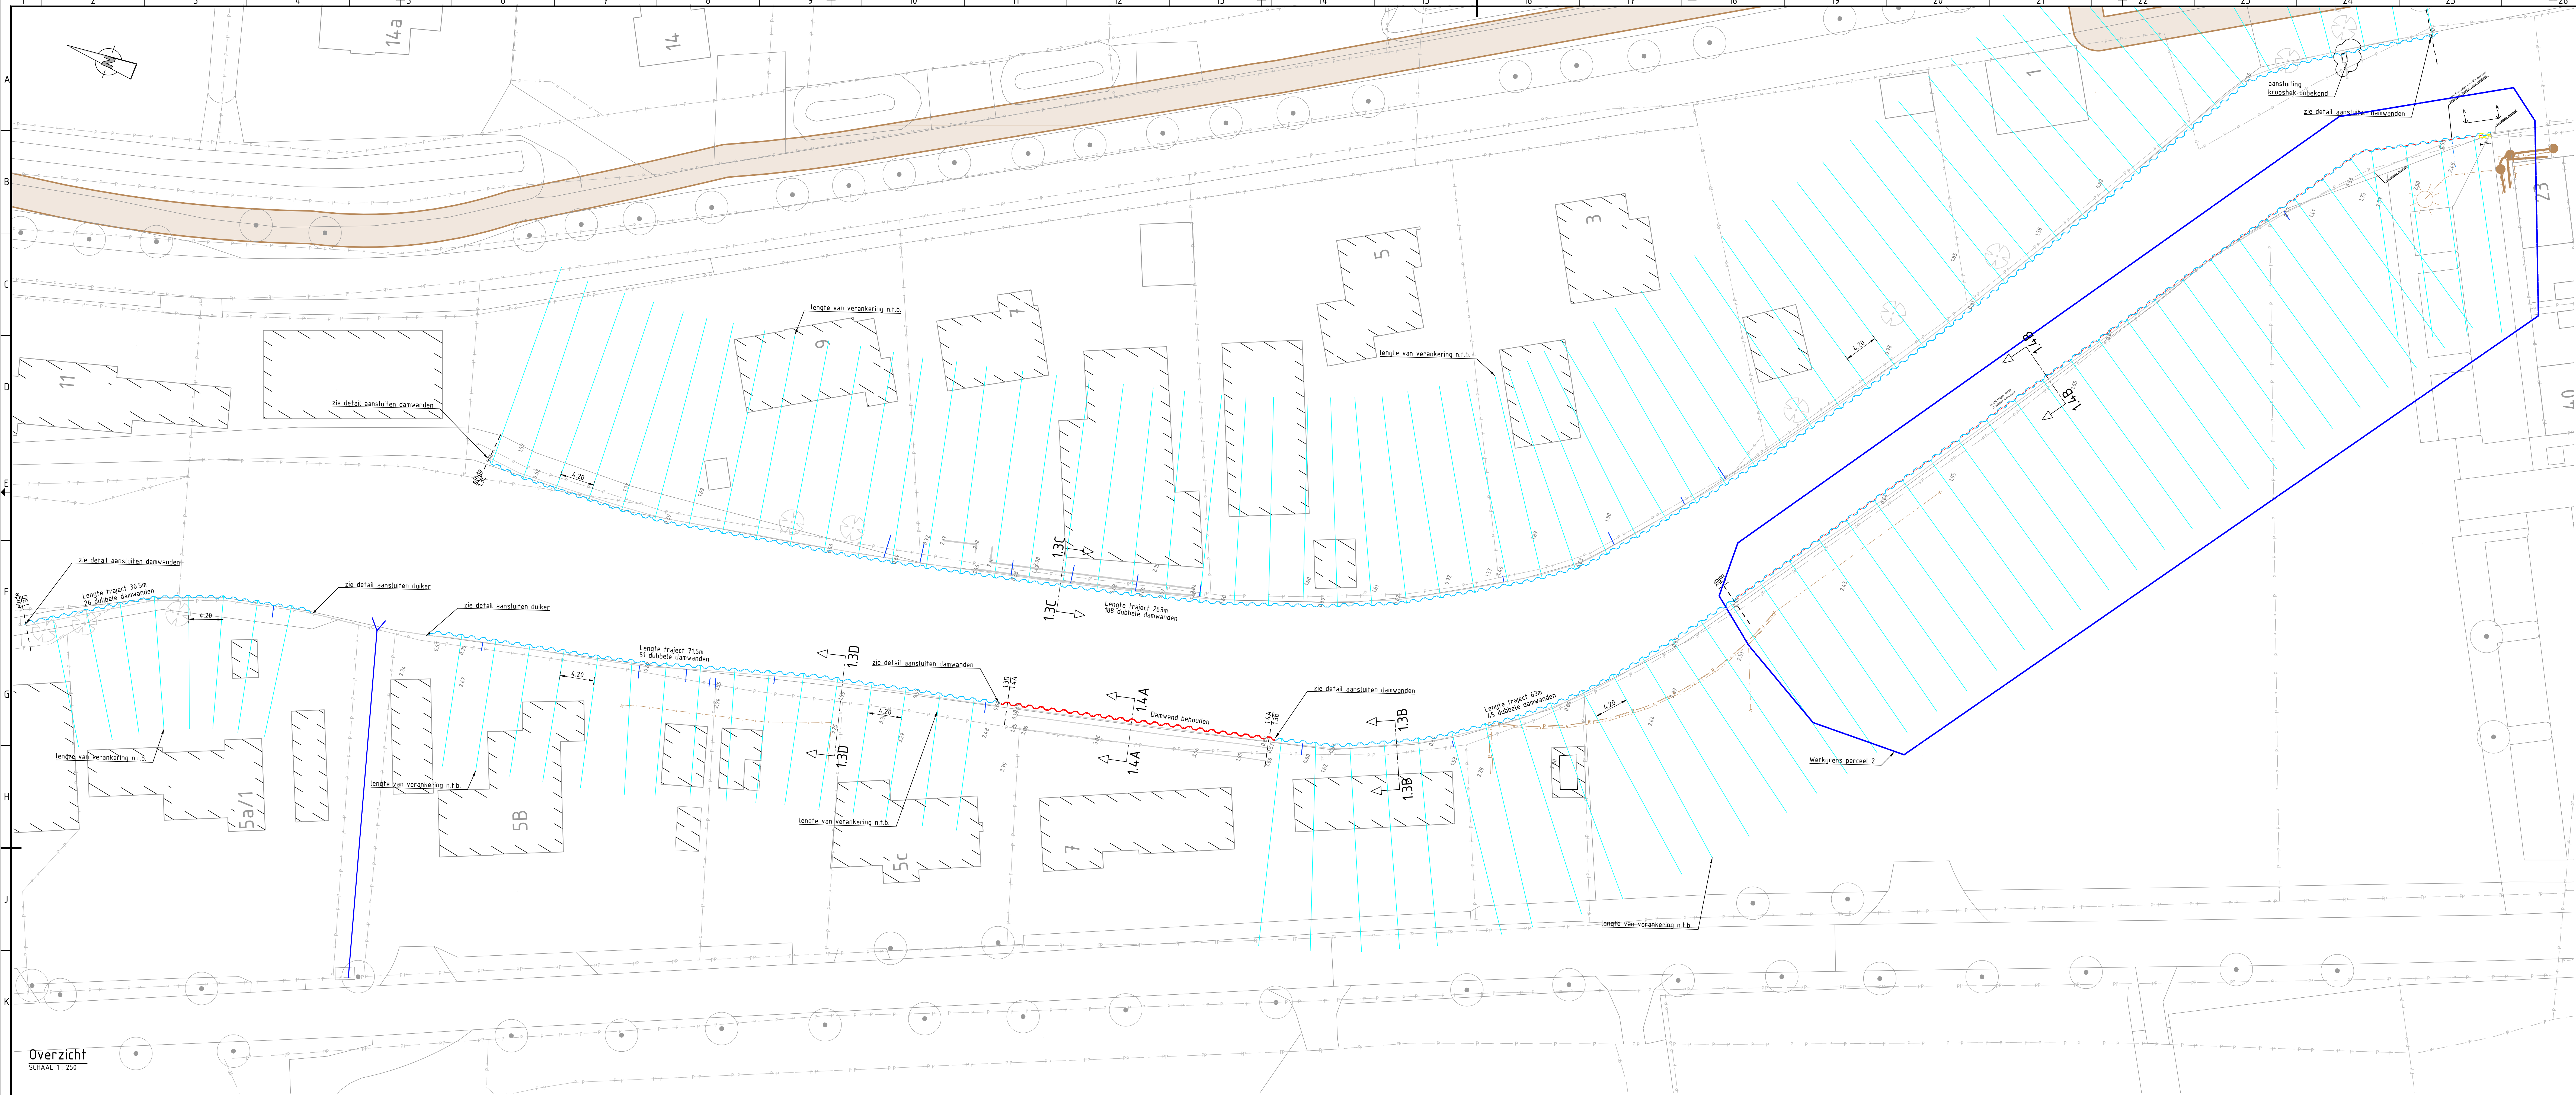
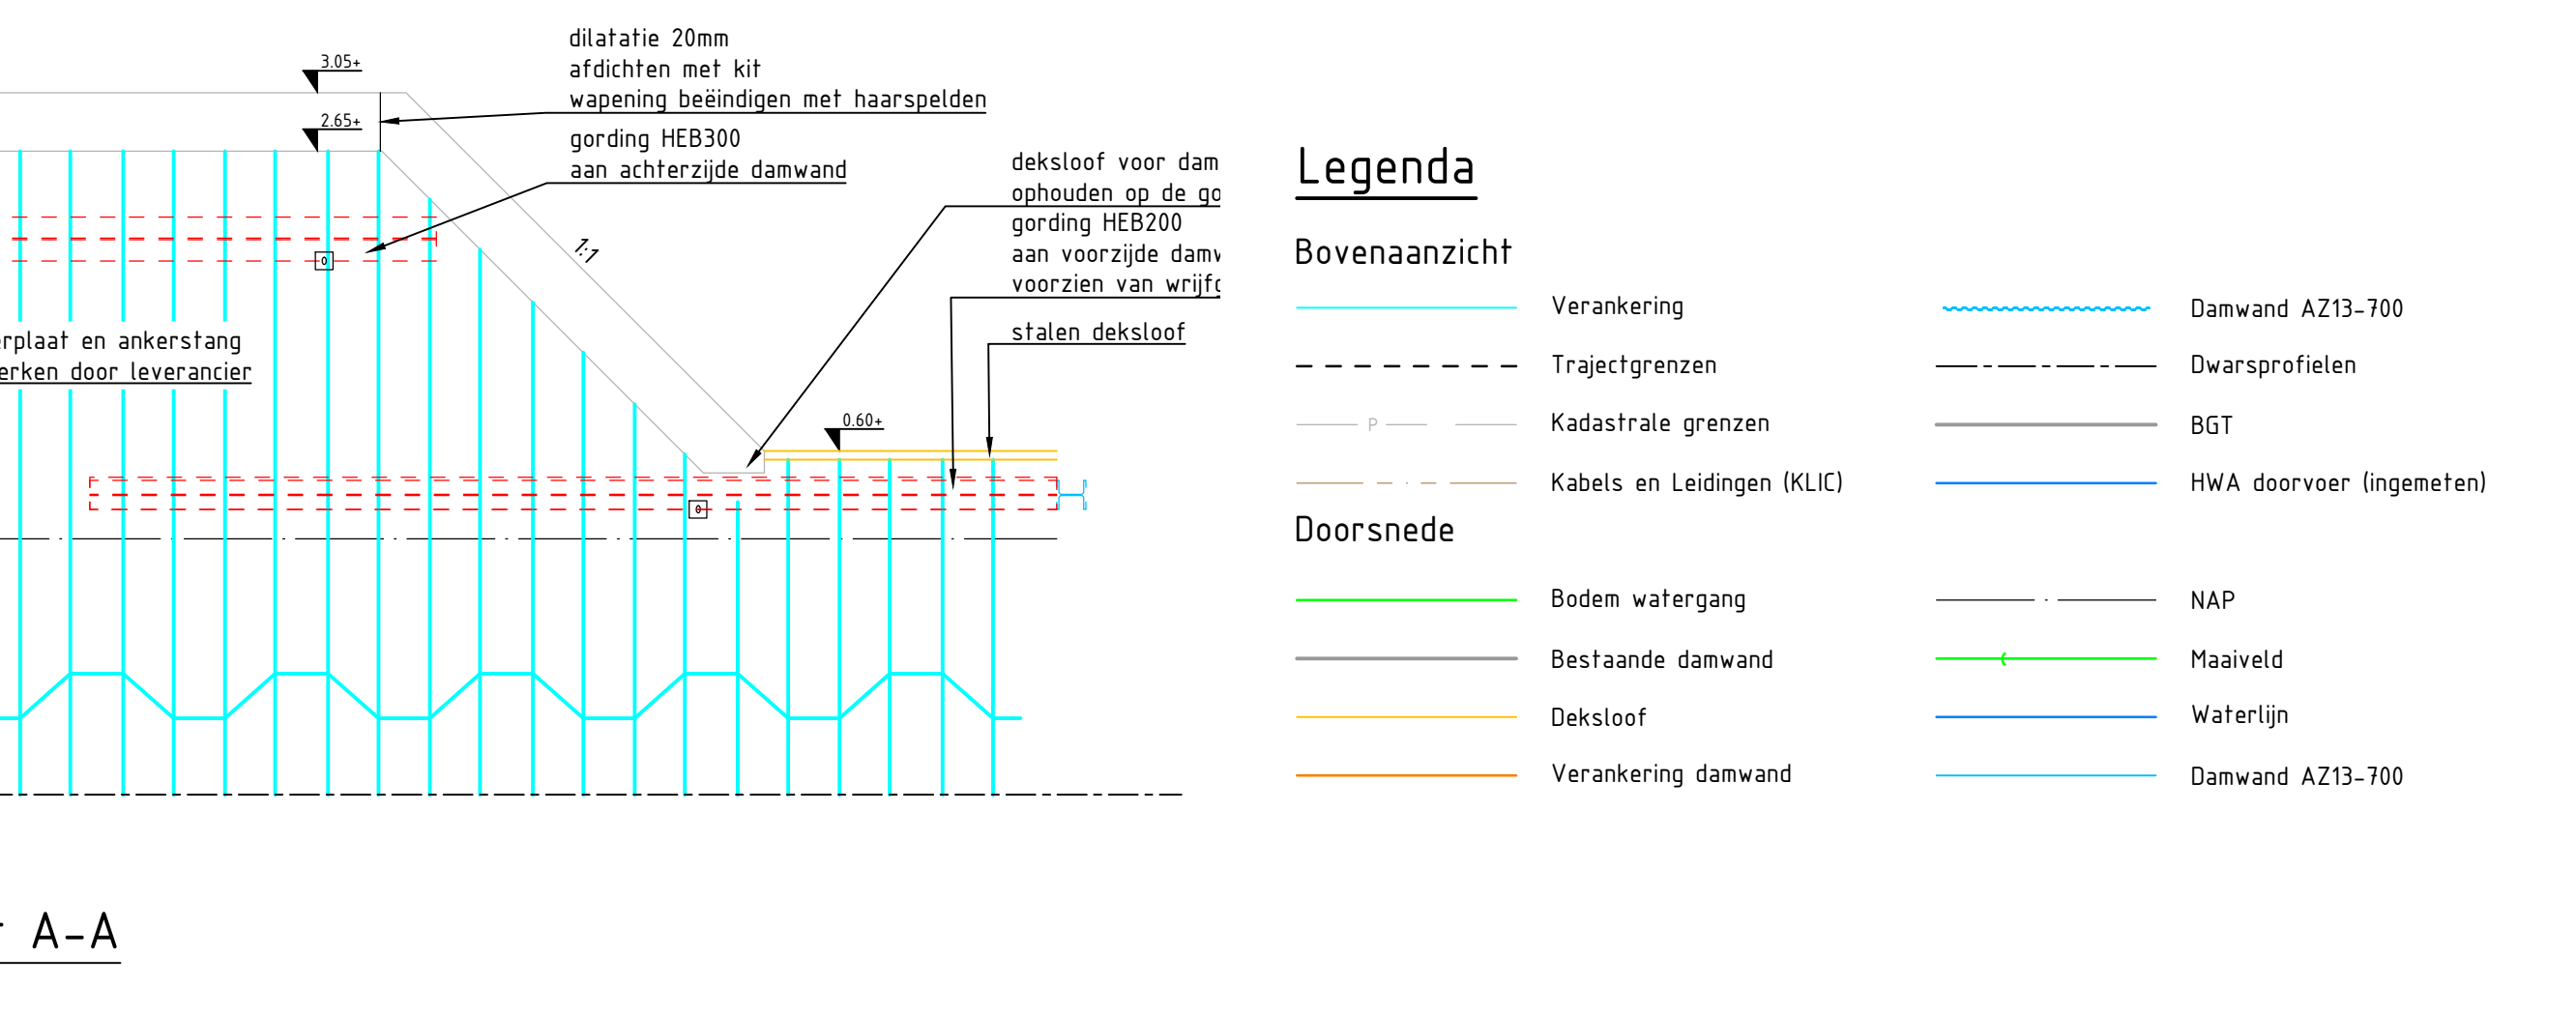
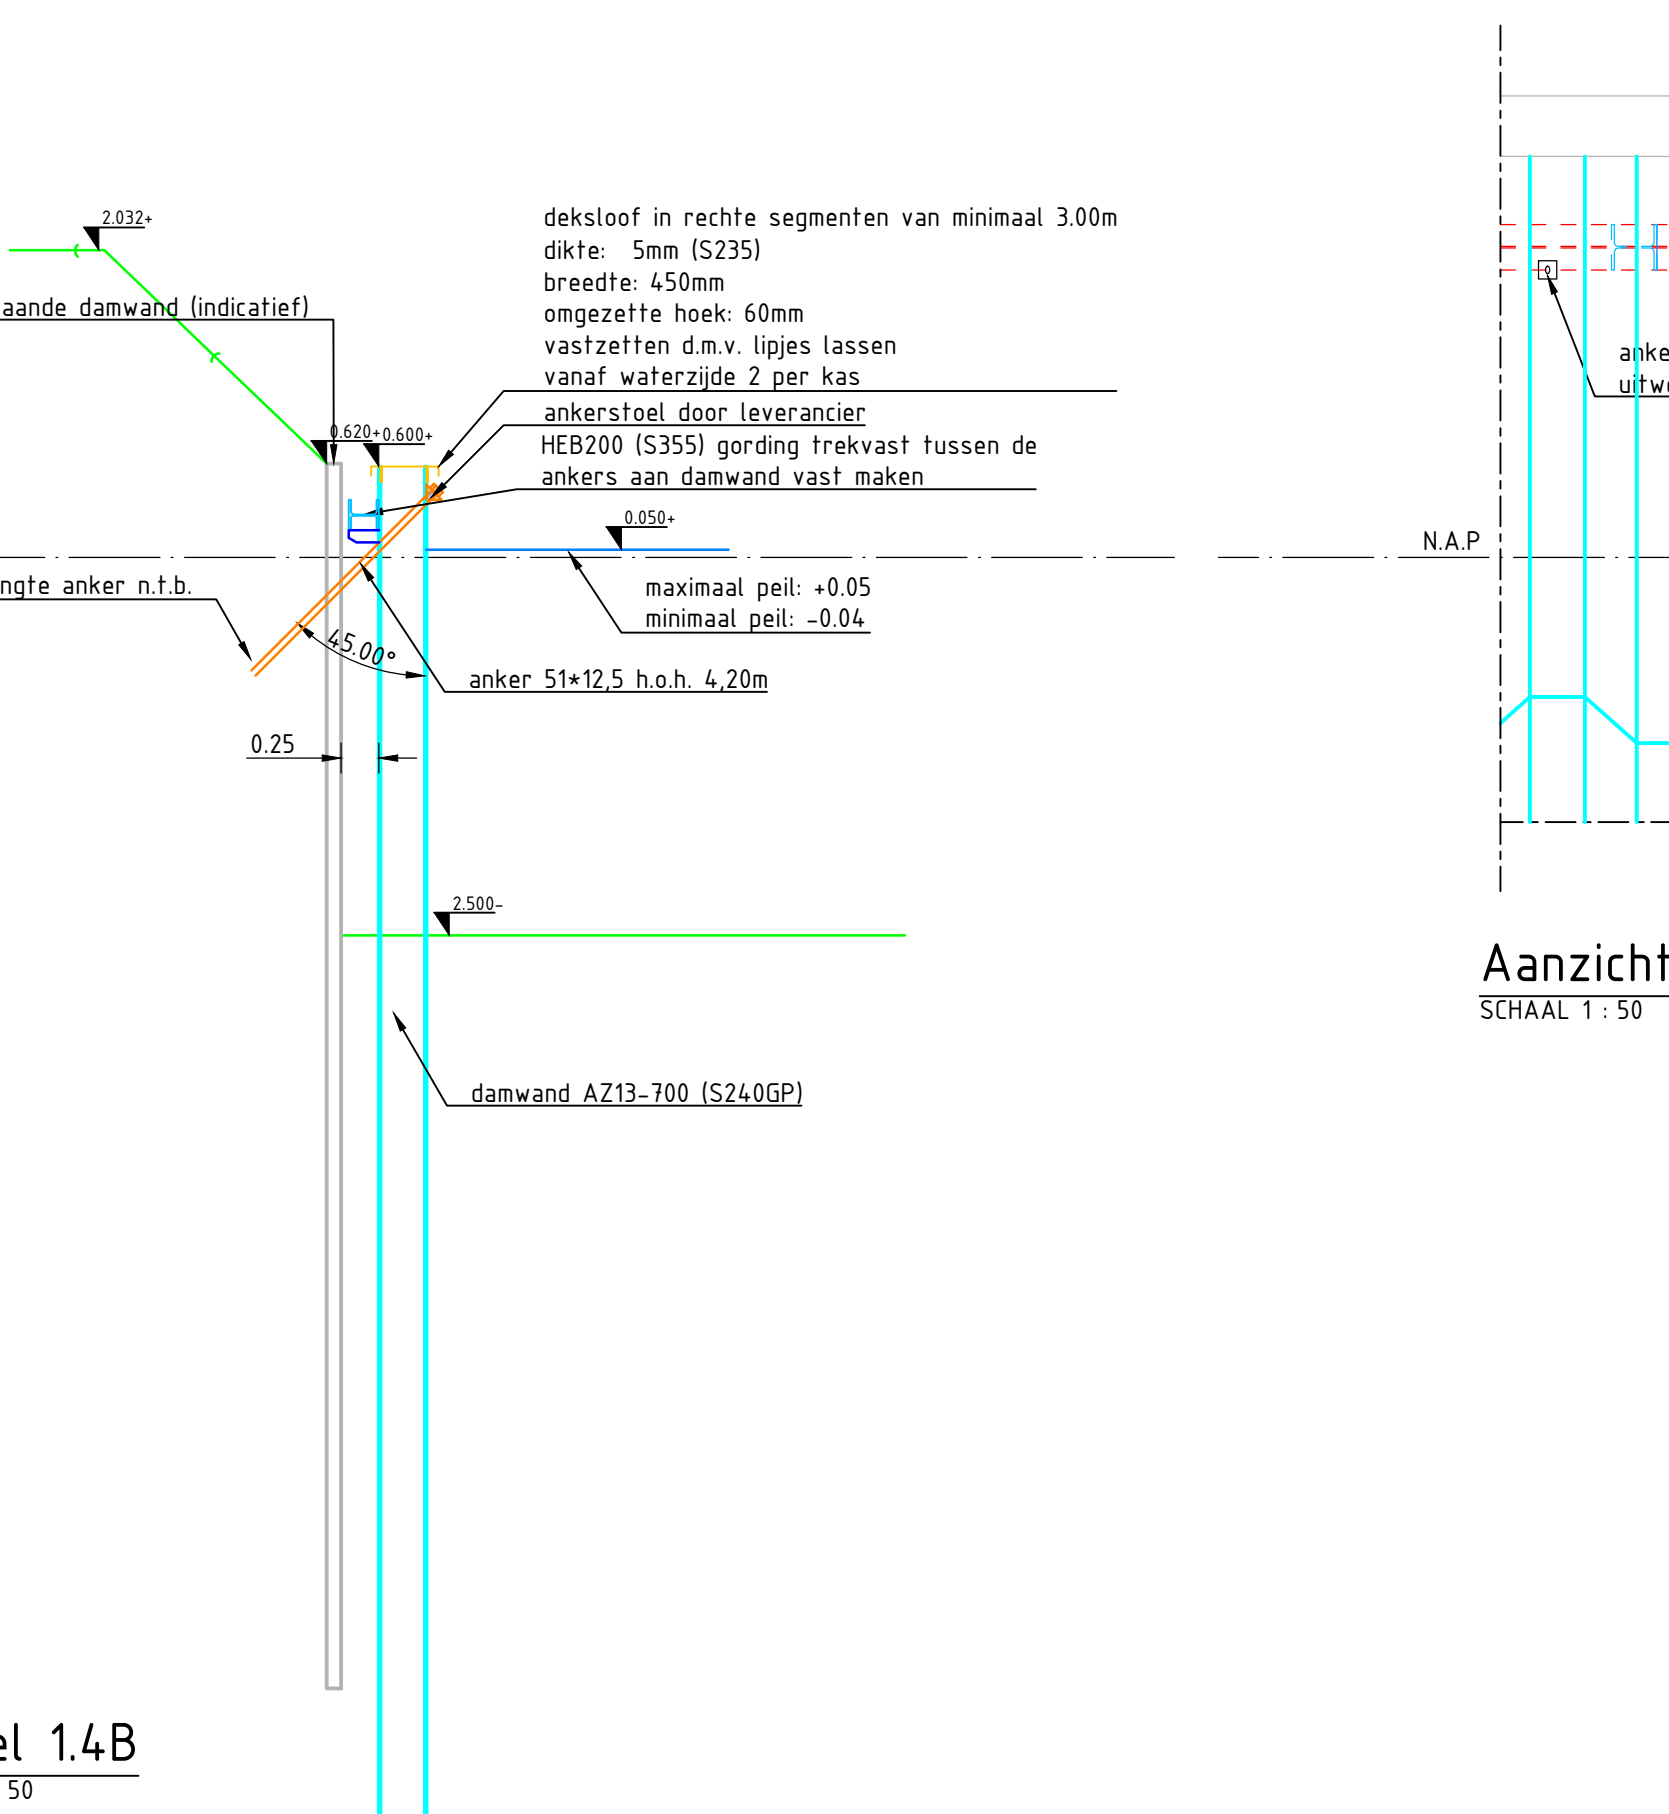
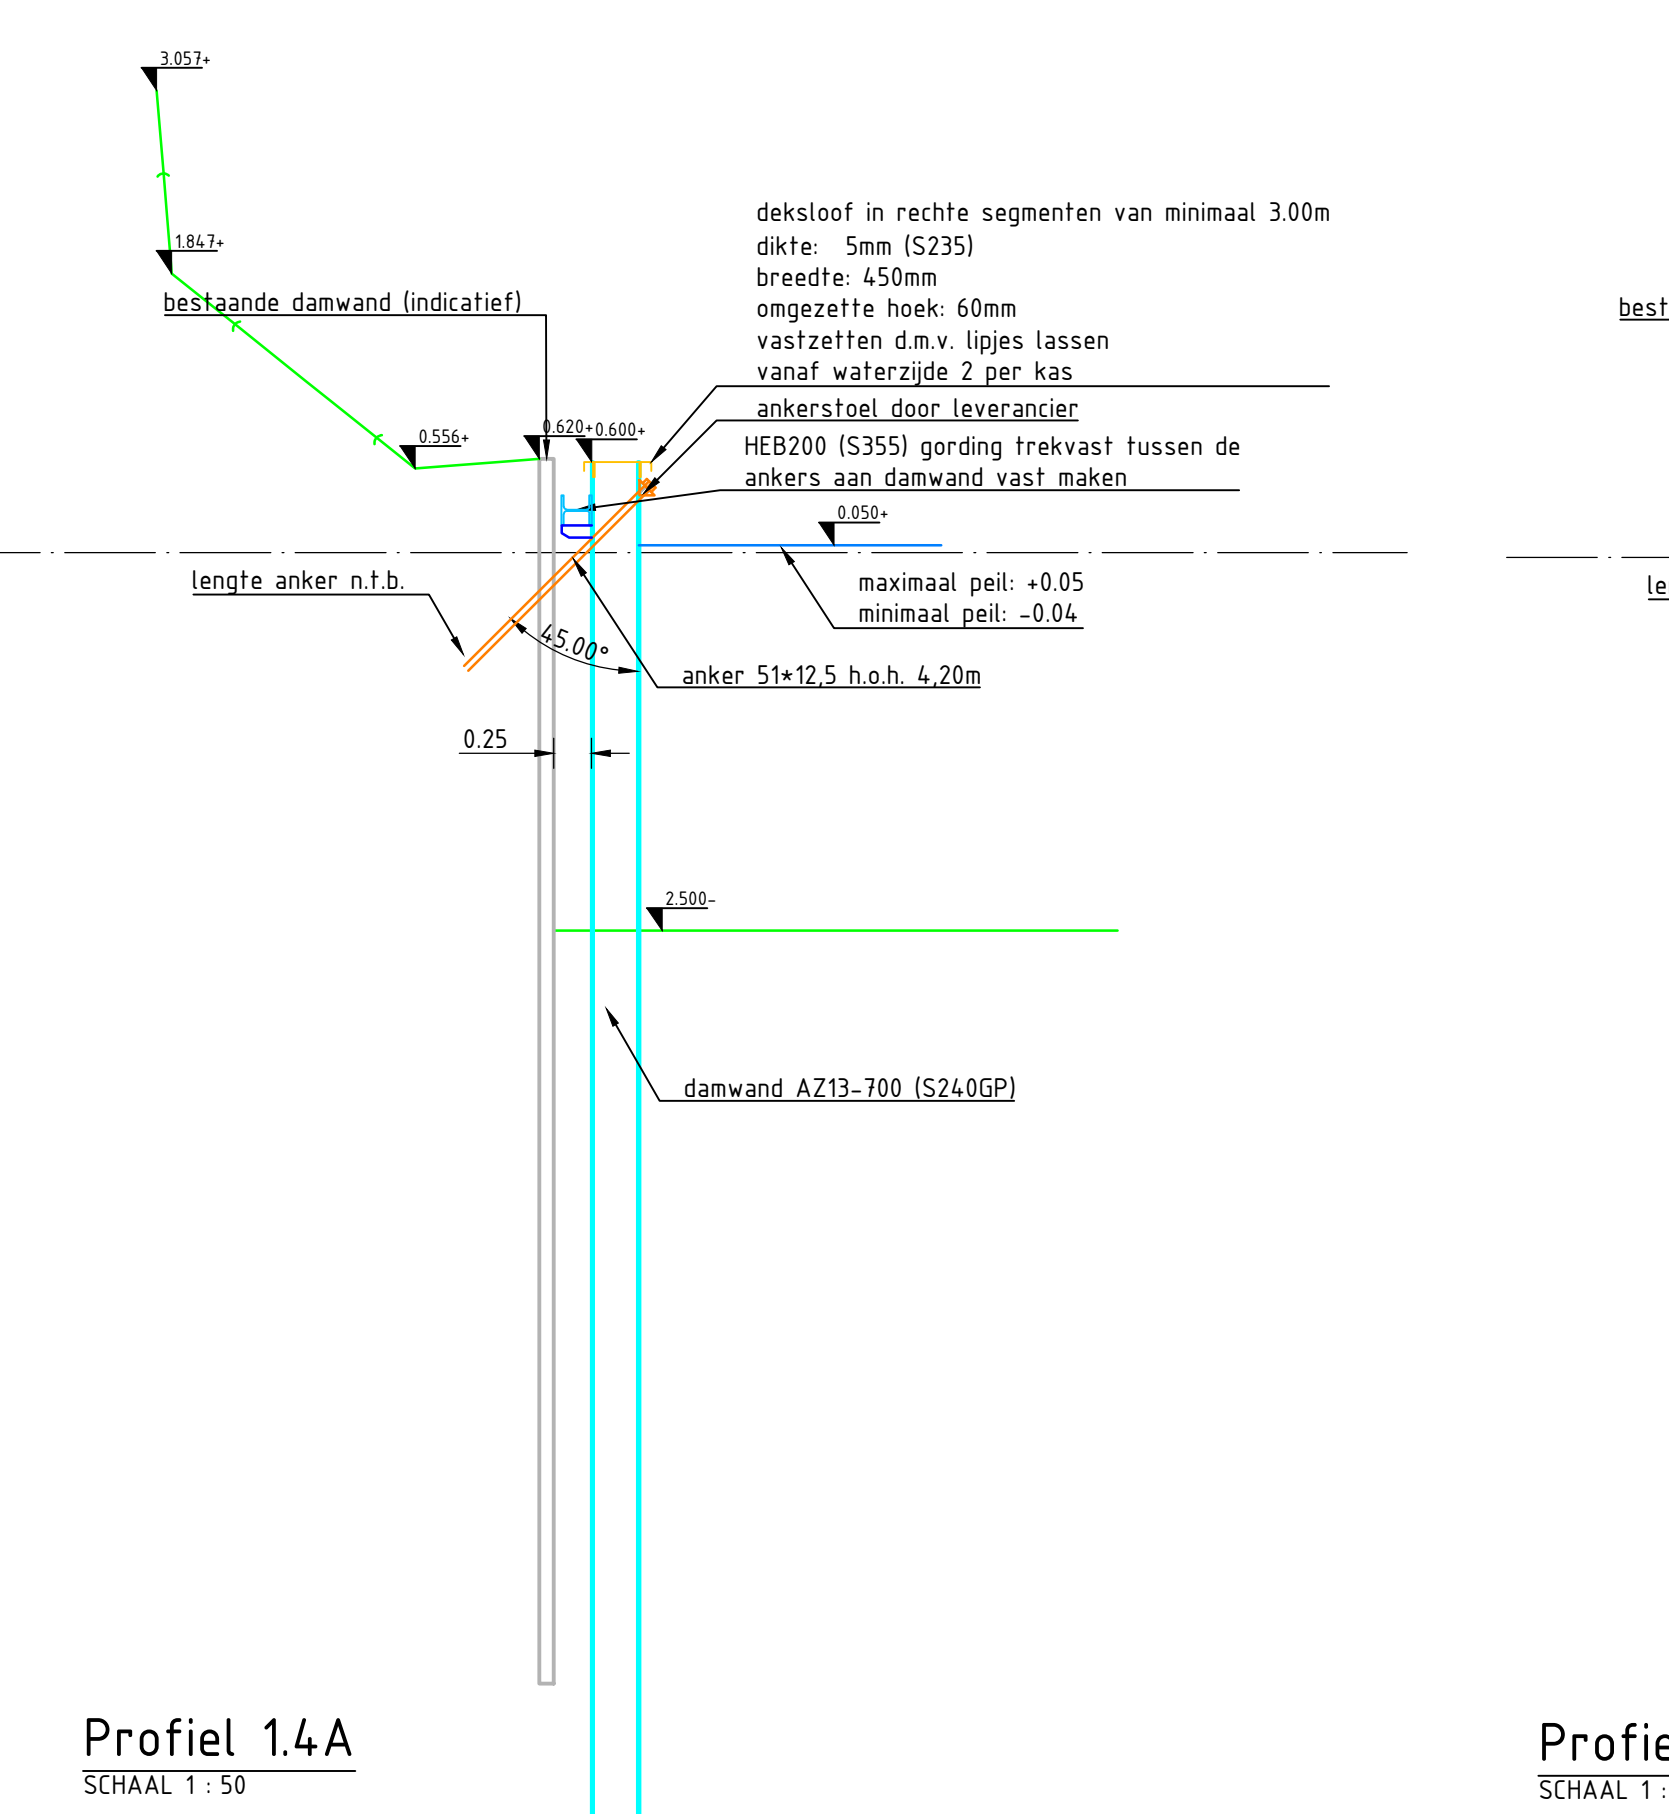
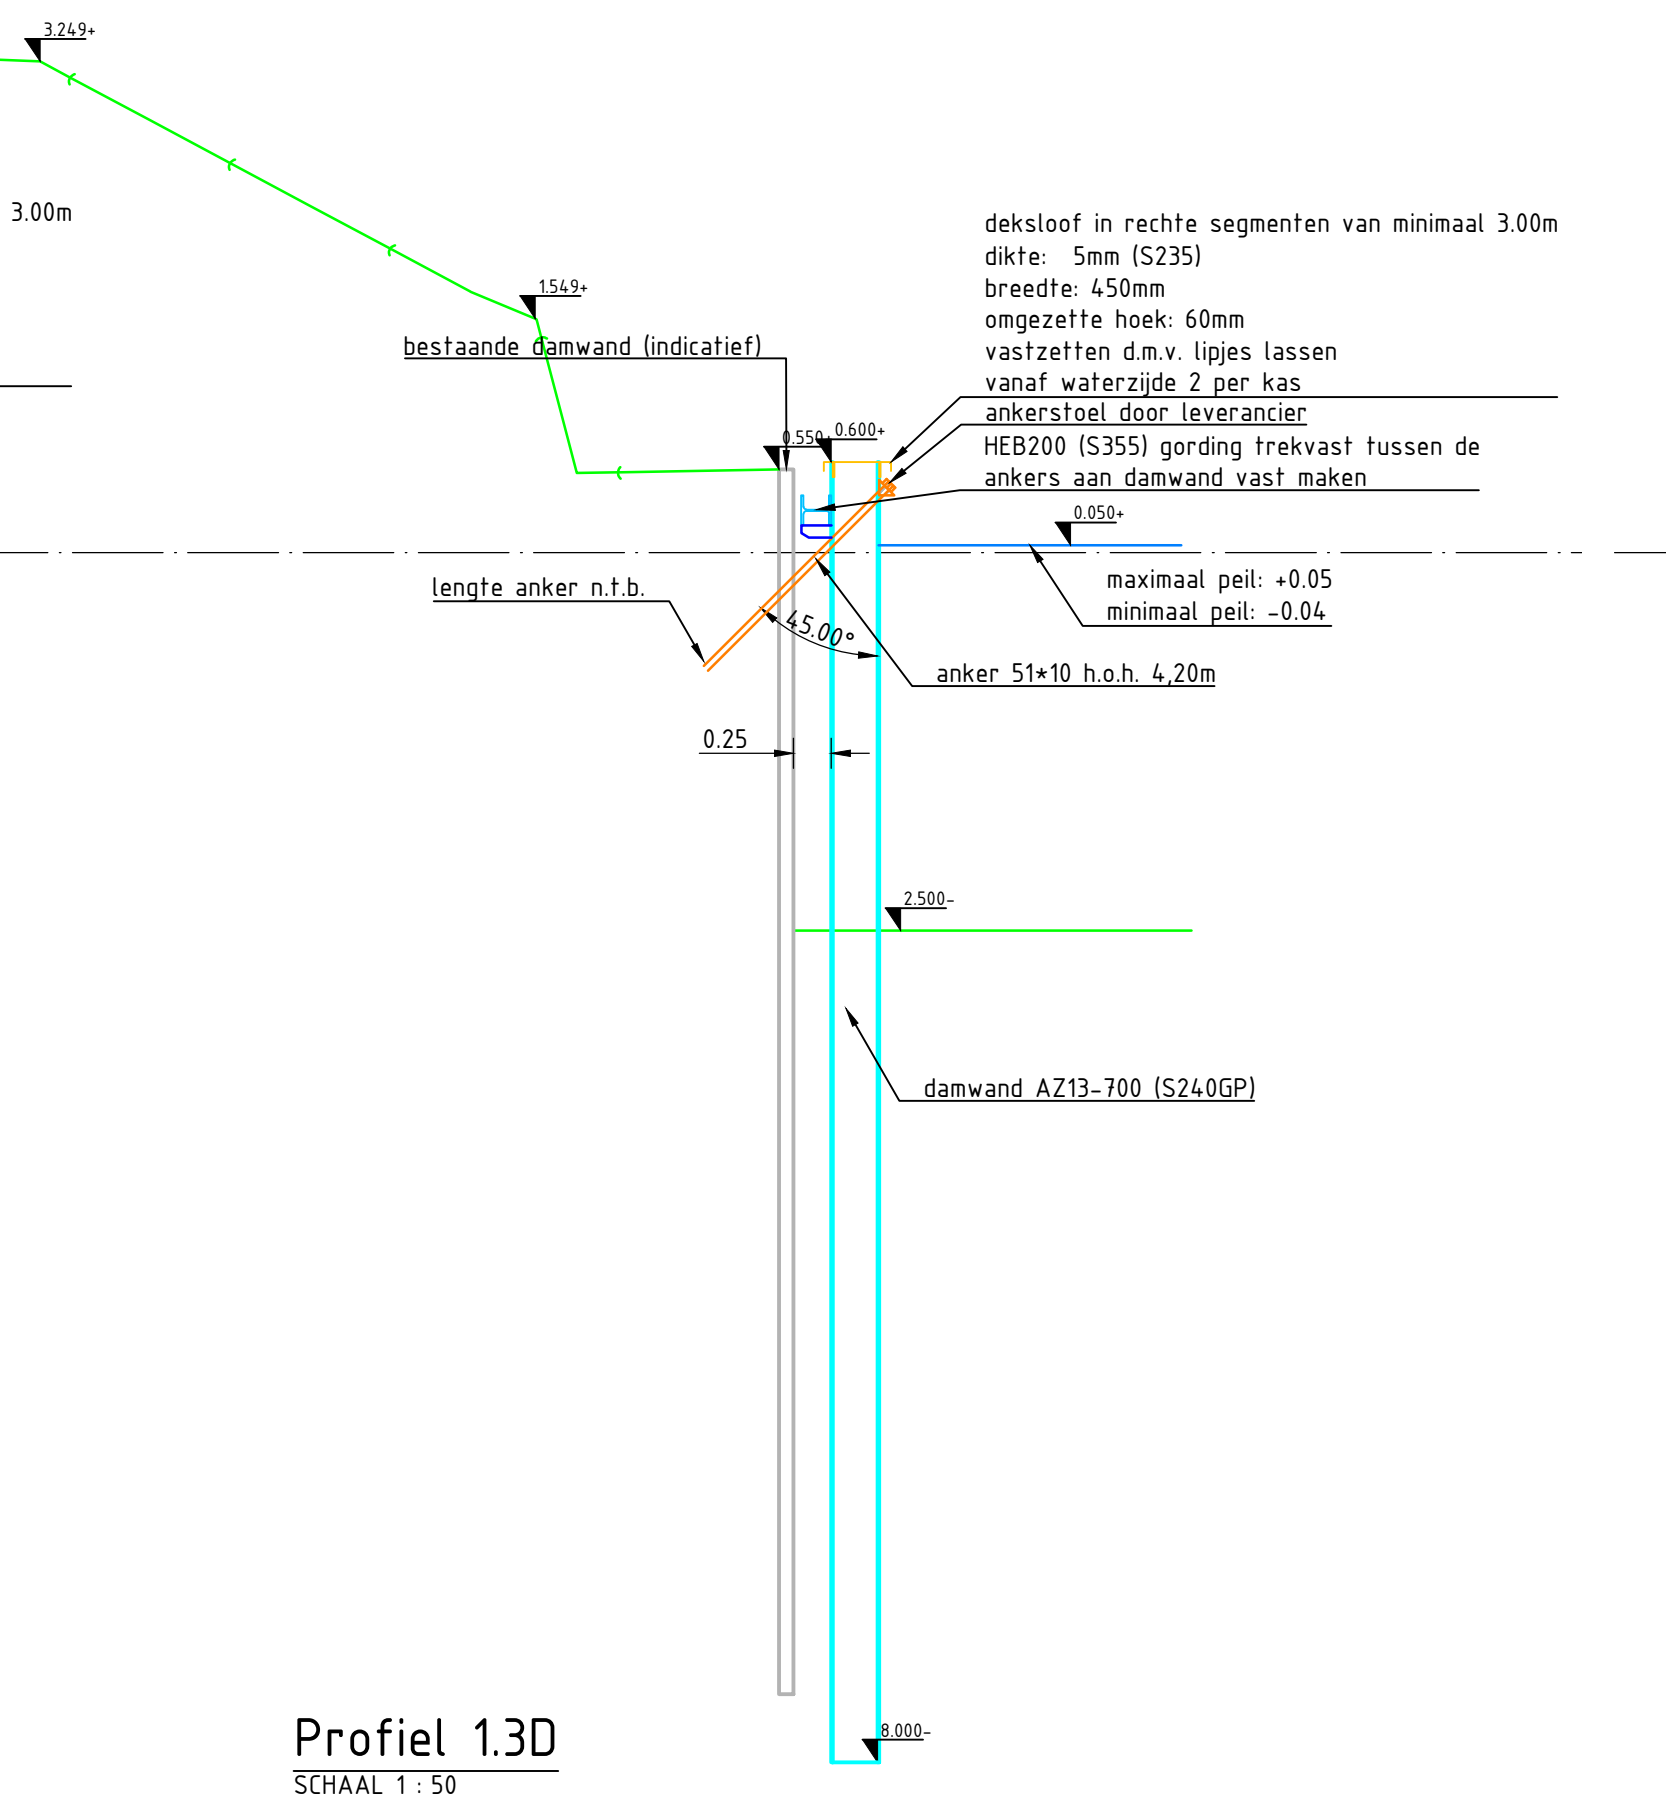
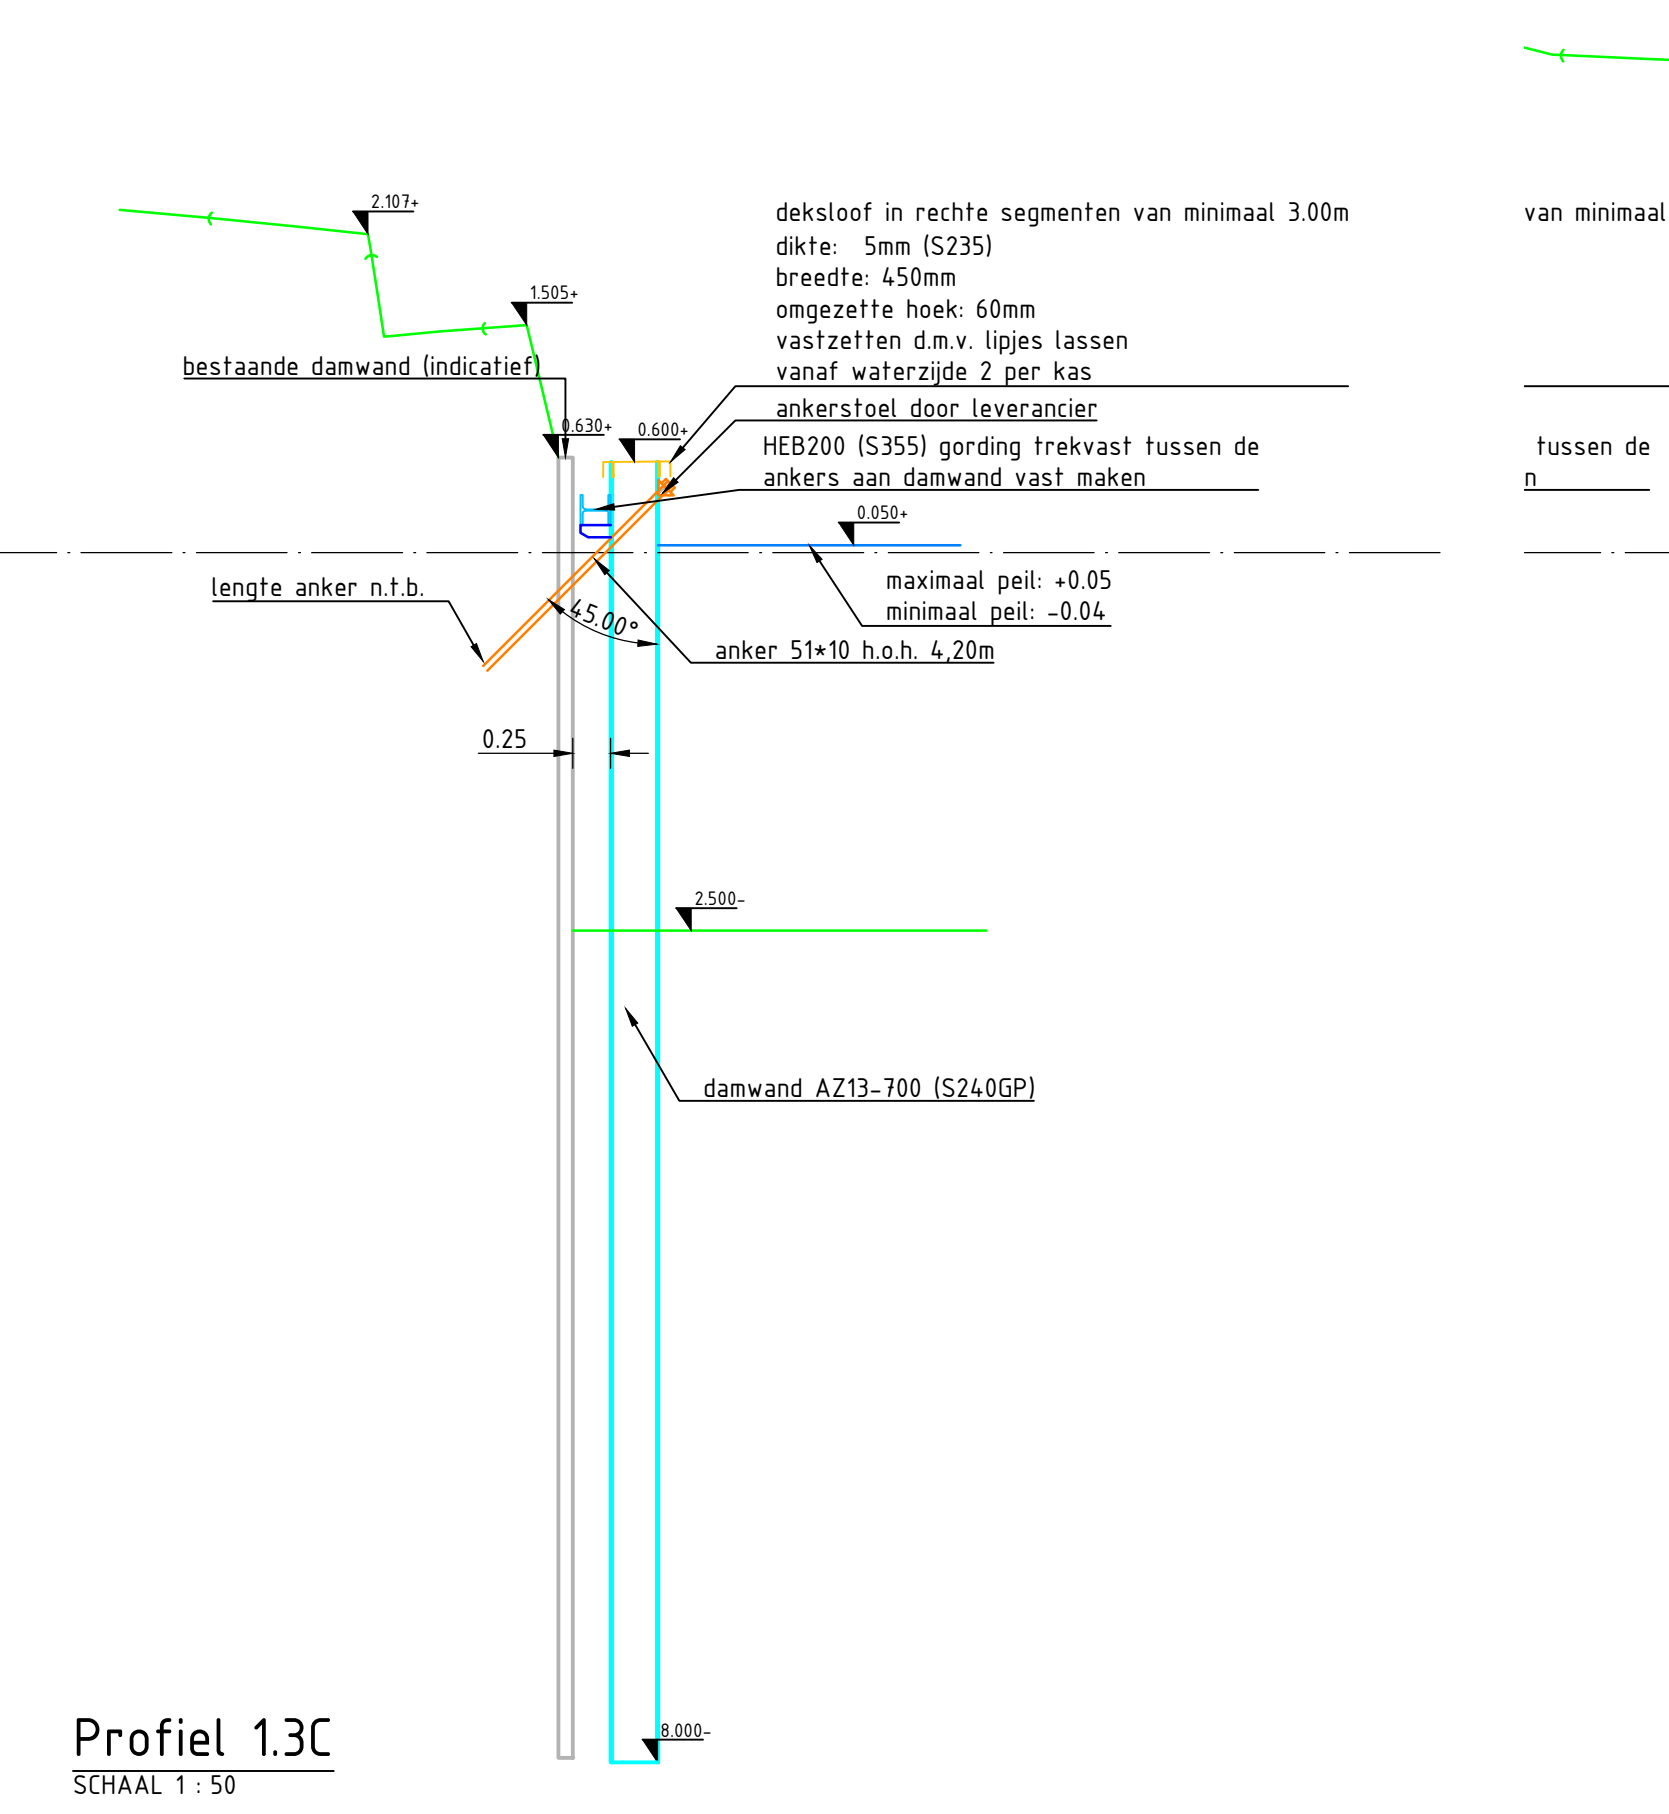
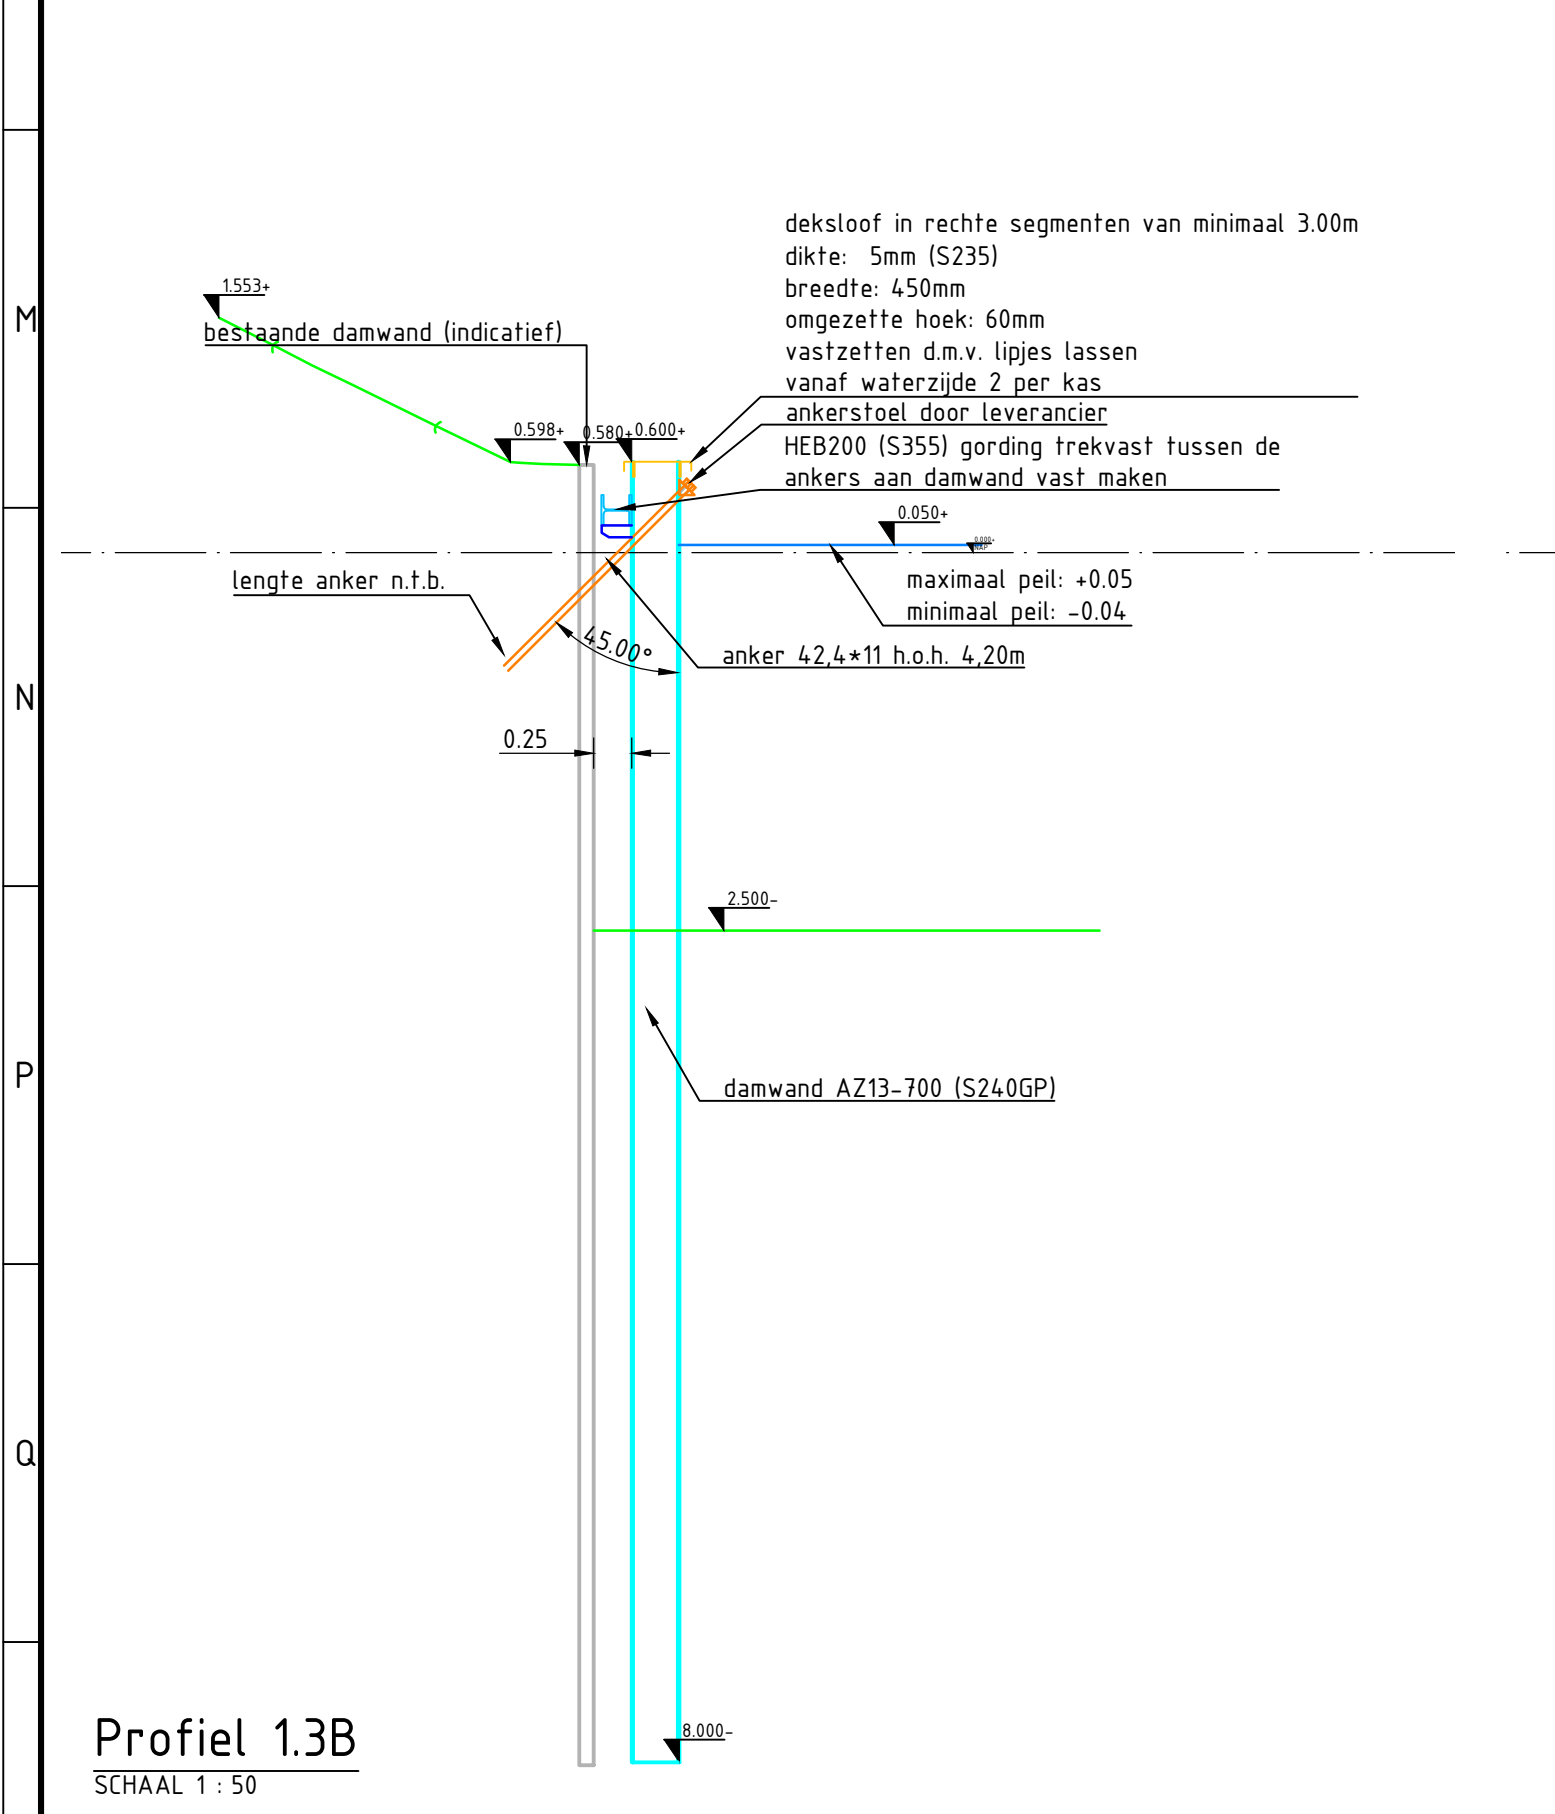
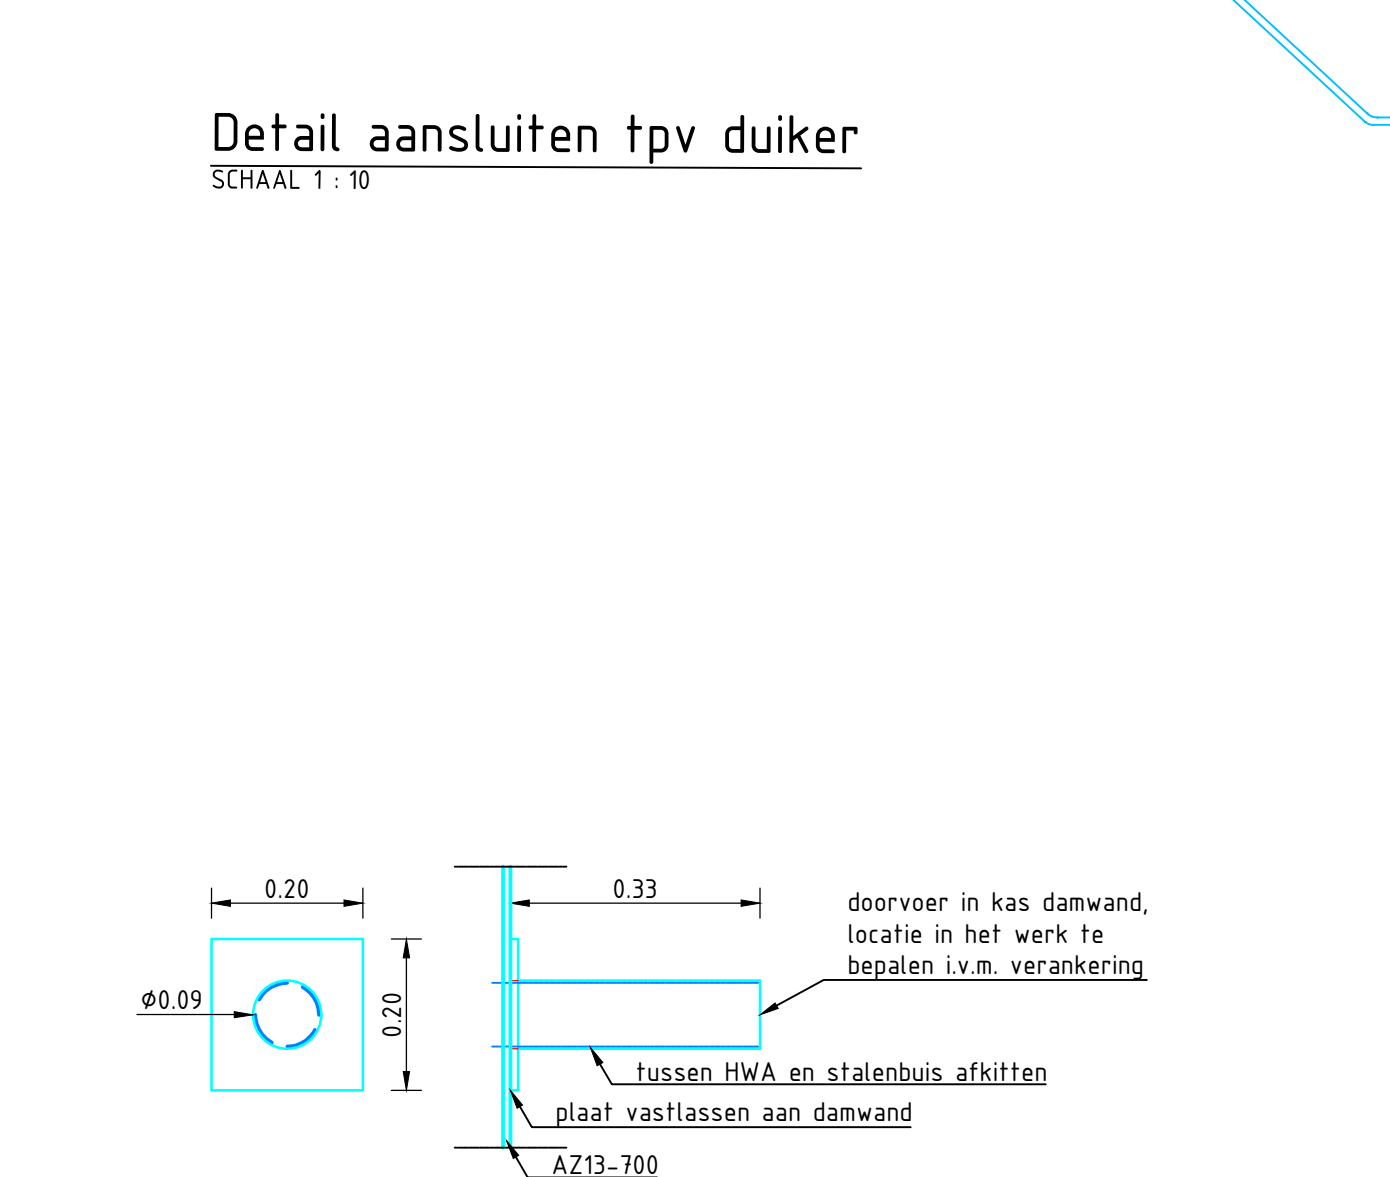


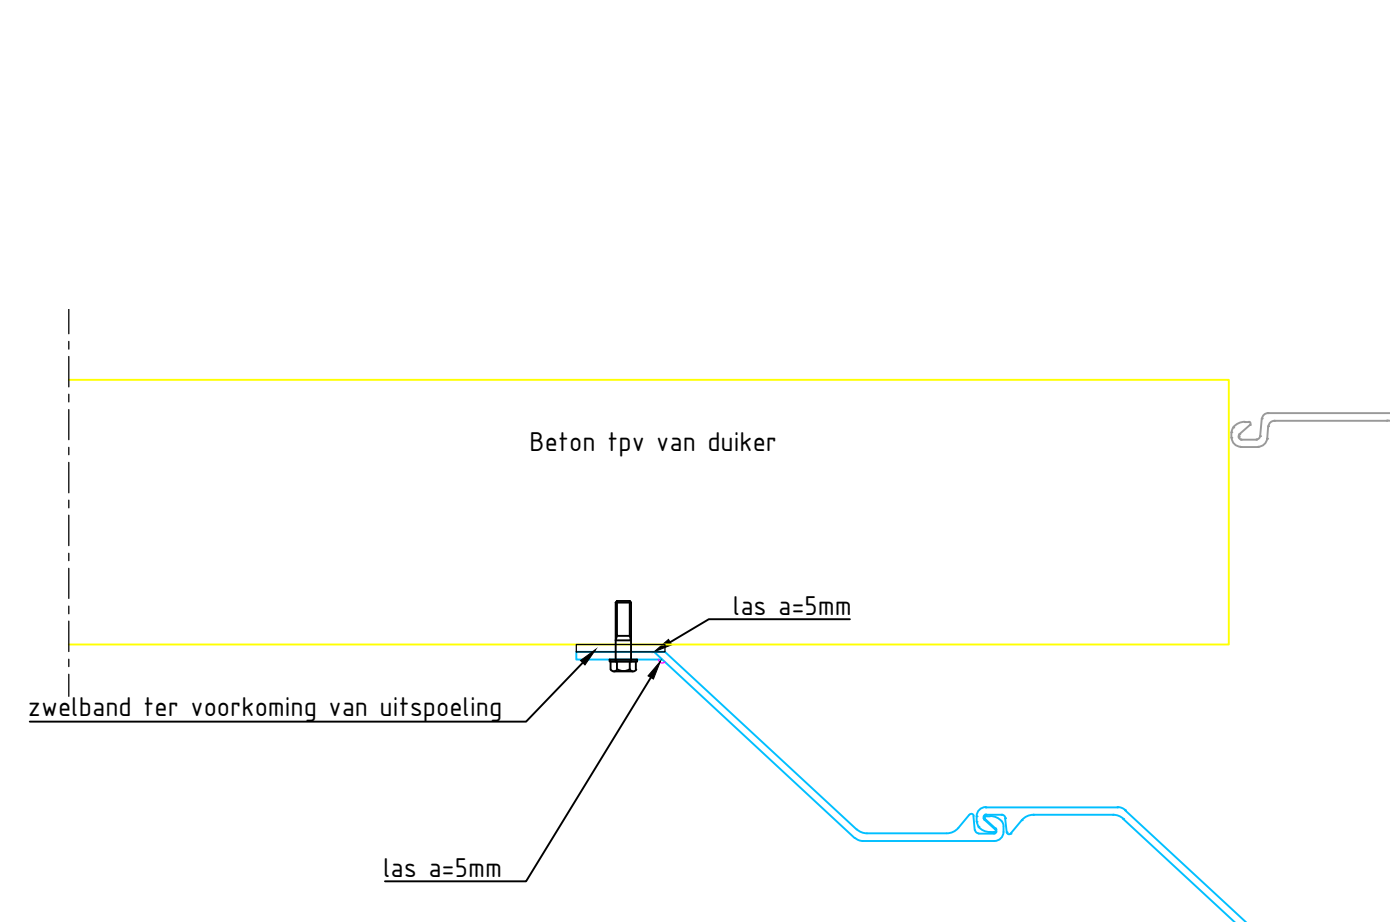

Overzicht
SCHAAL 1:250

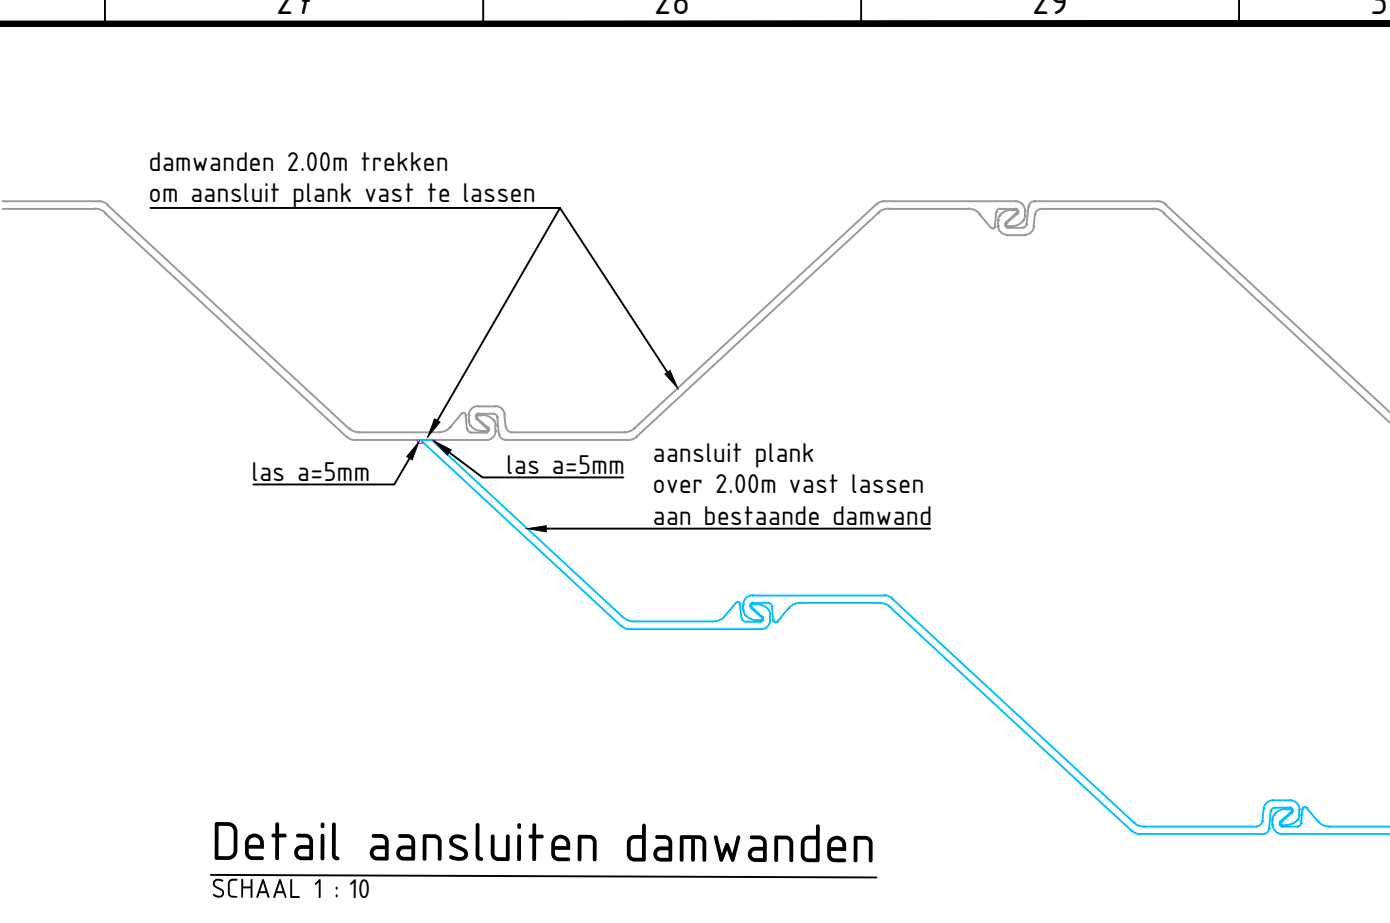

Legenda	
Bovenaanzicht	
Verankerings	Damwand A213-700
Trasjegransen	Dwaarsprofielen
Kadastrale grenzen	BGT
Kabels en Leidingen (KLIC)	HWA doorvoer (ingemeten)
Doorsnede	
Bodem watergang	NAP
Bestaande damwand	Maatveld
Dekstoof	Waterlijn
Verankerings damwand	Damwand A213-700

Opmerkingen

- Maten in meters en dimensies van materialen in mm, tenzij anders aangegeven.
- Coördinaten in RD-stelsel en hoogten in meters t.o.v. N.A.P.
- Voor berekening zie rapport 20210_2_FSM_002
- Dwaarsprofielen zijn de maatgevende profielen
- Positionering damwand op basis van inmeting

Gemeente Halderberge

Project: Vervanging damwanden Oudenbosch

Onderdeel: (referentie) ontwerp met doorsneden

Geekend:	Geocorekent:	Beleidsnummer:	Schaal:	Blad:	Aantal:	Documentstatus:
...	...	...	Div.	1	1	DEFINITIEF
Afdeling: Realisatie			Formaat:		Datum uitgave:	Plaatsnaam:
Parklaan 15, 4731 GJ Oudenbosch			AD+ 1470		03-03-2023	Damwanden-ontwerp_D0