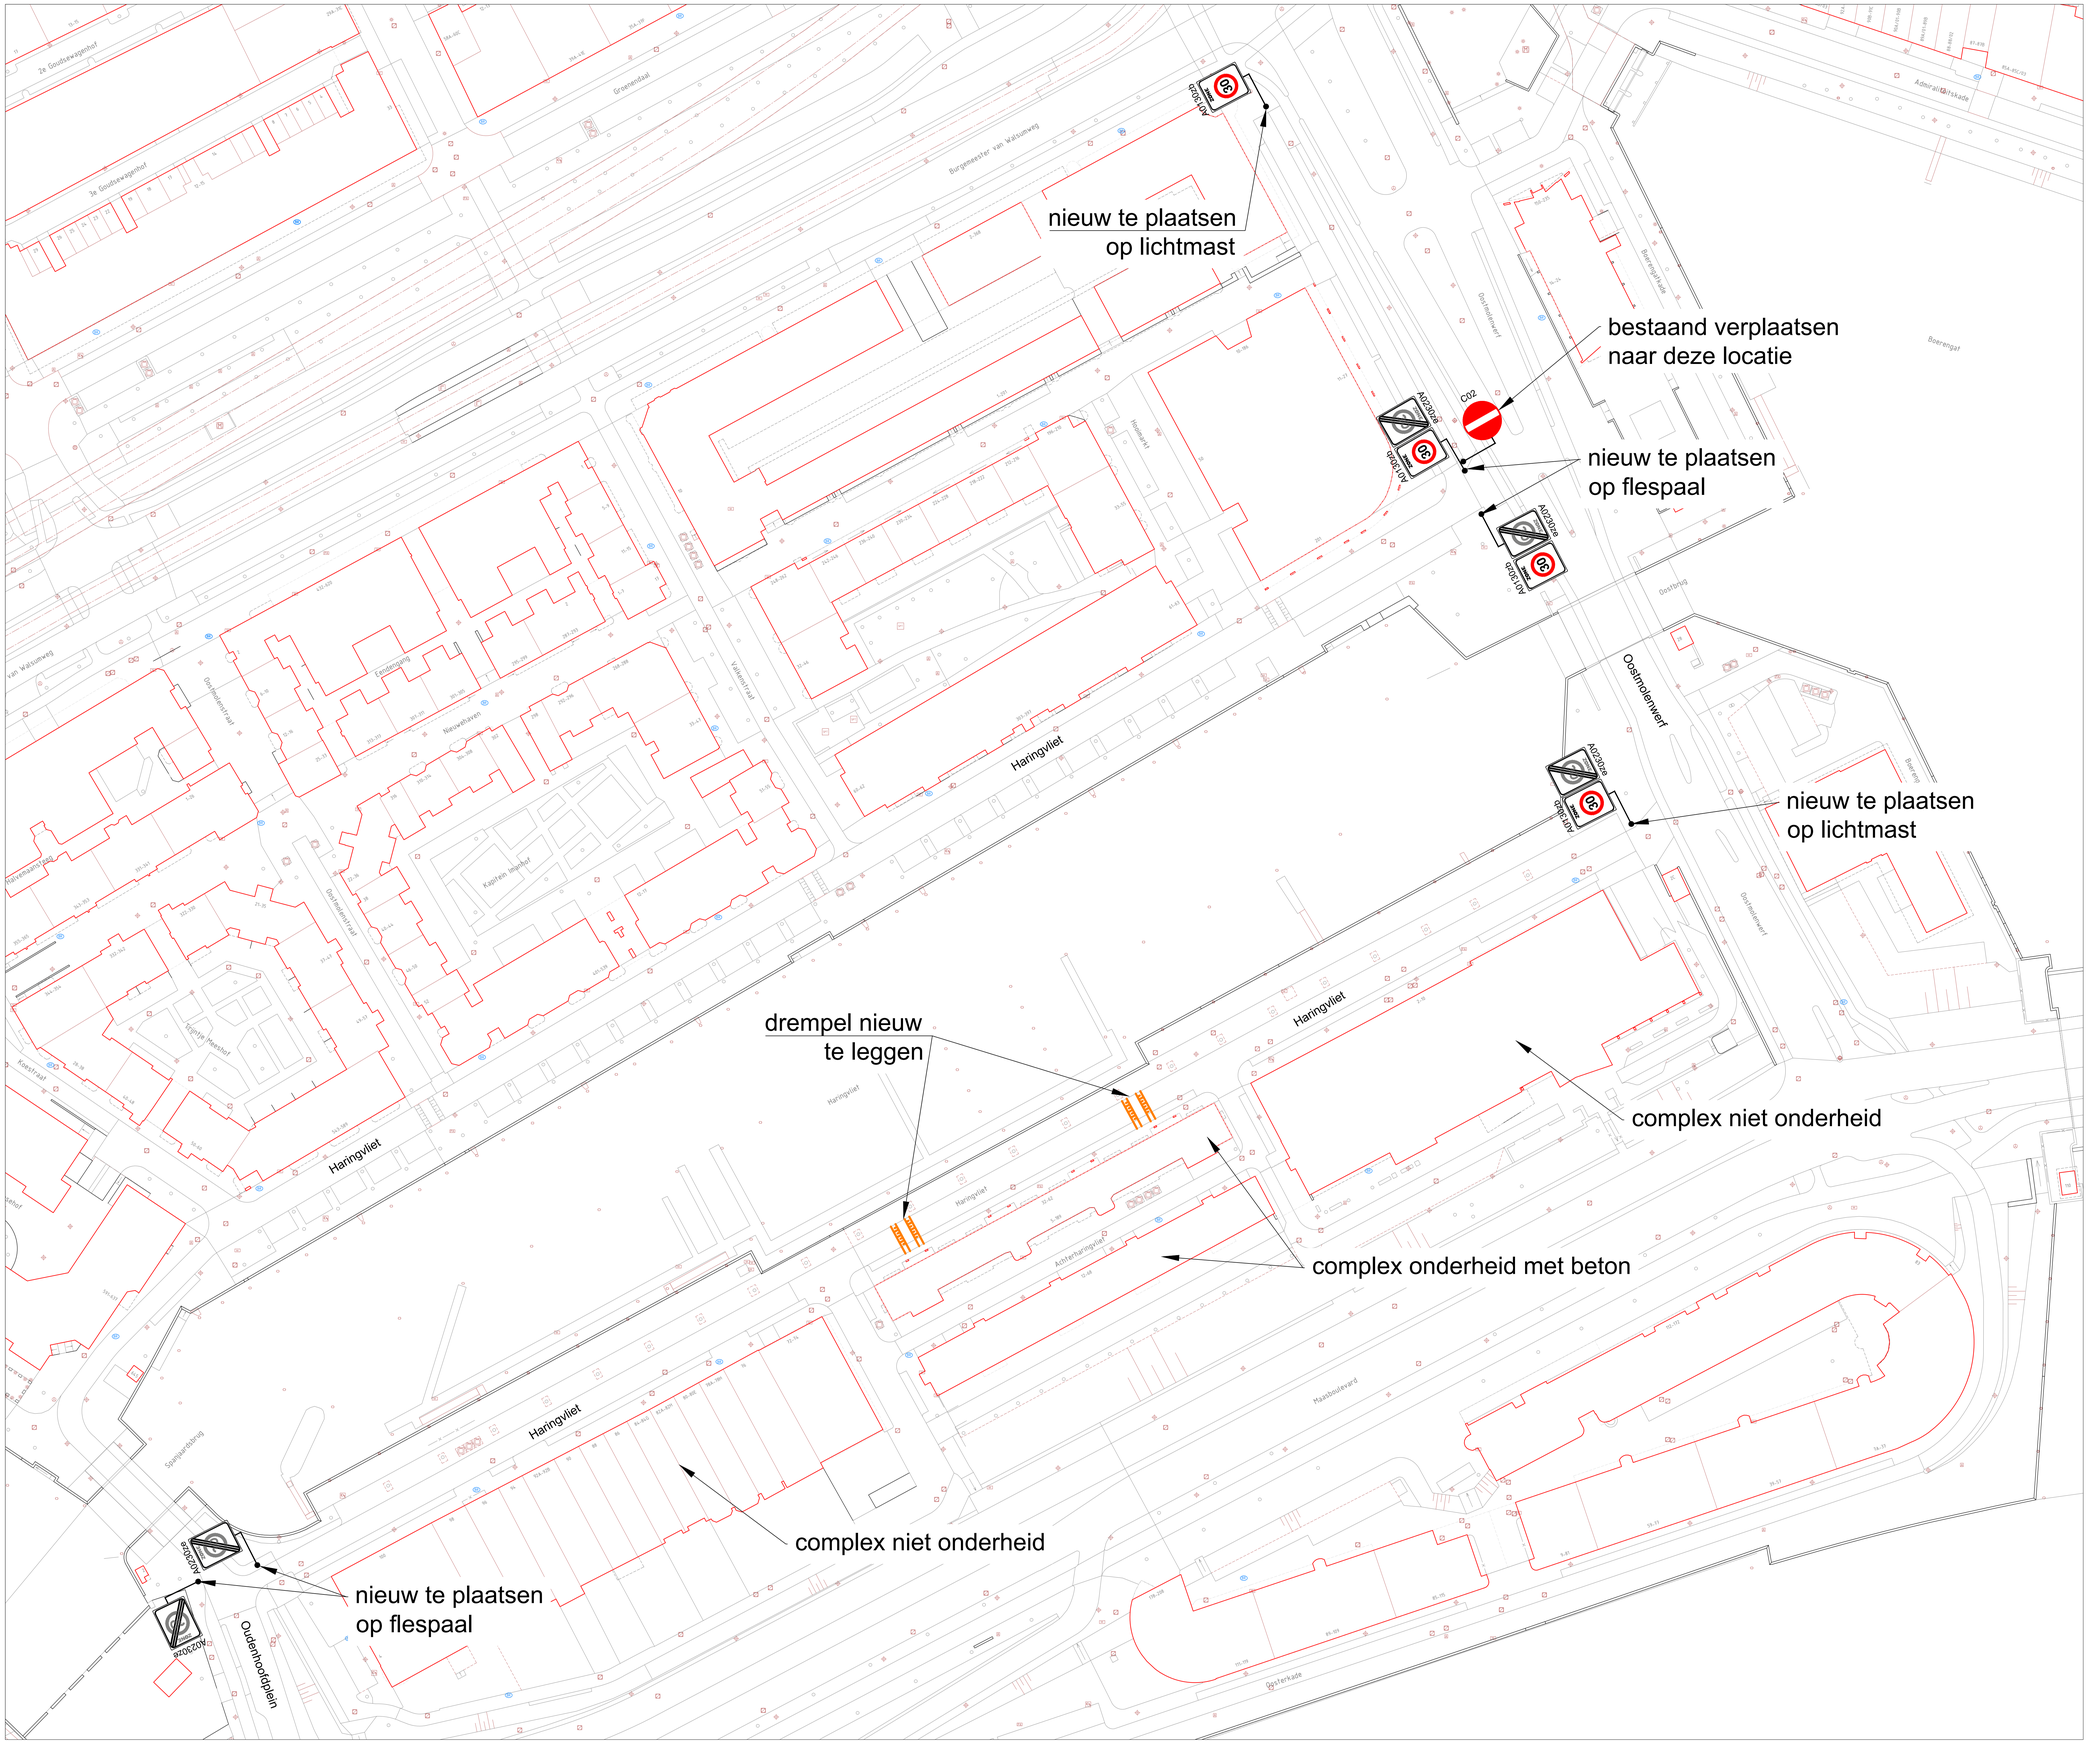

Akkoord Team Openbare Ruimte - voorzitter:					
Akkoord Stadsontwikkeling - projectmanager:					
Akkoord Stadsbeheer - manager openbare werken gebied:				xx-xx-xxxx	
Vastgesteld Stadsontwikkeling - gebiedsaccountmanager:			Getekend door	Datum	Versie

Voorlopig Inrichtingsplan
Instellen 30km zone
Haringvliet Centrum

Schaal: 1:500
Formaat: A0
Buurt:

Gemeente Rotterdam
Stadsontwikkeling
Afdeling Mobiliteit

Bestandsnaam:
28-03-2023

Bladnr.: 1/1