


SITUATIE BLAD 3A
SCHAAL 1:500

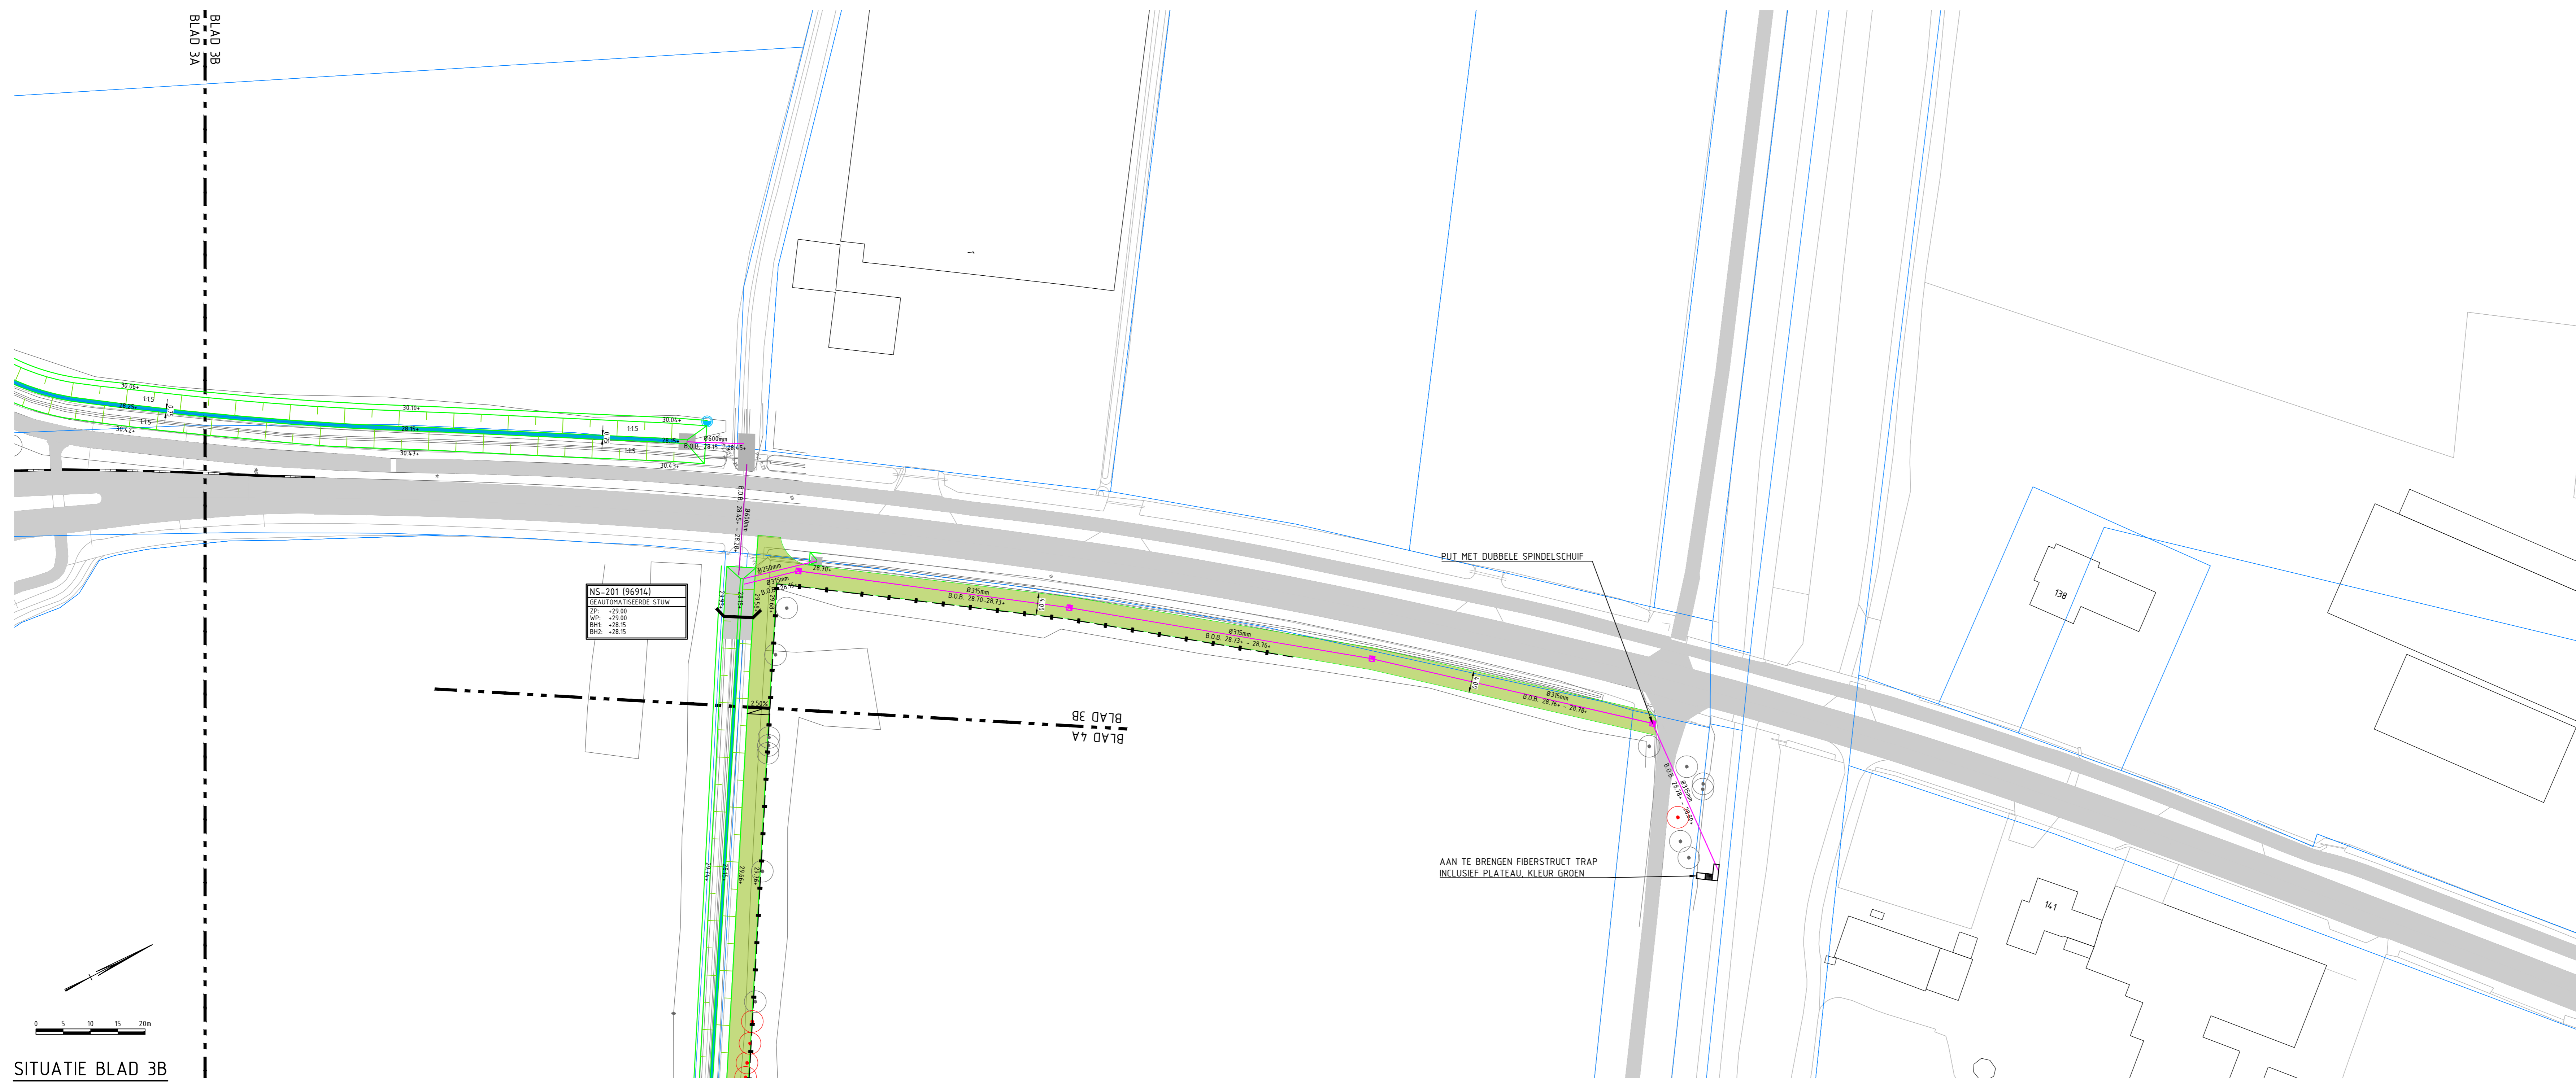


SITUATIE BLAD 3B
SCHAAL 1:500

LEGENDA

ALGEMEEN

- KADASTRALE GRENS
- BESTAANDE SITUATIE
- ONTWERP WATERGANG
- AAN TE BRENGEN ONDERHOUDSPAD
BREEDTE 4.00m
- AAN TE BRENGEN BODEMBESCHERMING
- AAN TE BRENGEN BESCHOEIING
- AAN TE BRENGEN BODEMVAL
- BESTAANDE DIUKER
INCL. DIAMETER EN VLOEIWAARDIGHEID
- AAN TE BRENGEN DIUKER
INCL. DIAMETER EN VLOEIWAARDIGHEID
- AAN TE BRENGEN PUT
- NIEUWE LOCATIE DRAINAGEPUT
- NIEUWE LOCATIE WATERPUT
- AAN TE BRENGEN STUW
- AAN TE BRENGEN STUW
MET MEETPUNT
- BESTAANDE TE VERWIJDEREN STUW
INCL. STUWNUMMER
- GEDEGENS STUW
1 = STUWNUMMER
2 = TYPE STUW
3 = ZWERFPEL
4 = WENTPEL
5 = BODEMHOOGTE HOOGTE ZIJDE
6 = BODEMHOOGTE LAAG ZIJDE
- AAN TE BRENGEN SCHEIDINGSBAND
v.v. SPATIES HOOG 3.00m
- AAN TE BRENGEN RASTER
- AAN TE BRENGEN POORT IN RASTER
- BESTAANDE TE HANDHAVEN BOOM
- BESTAANDE TE VERWIJDEREN BOOM

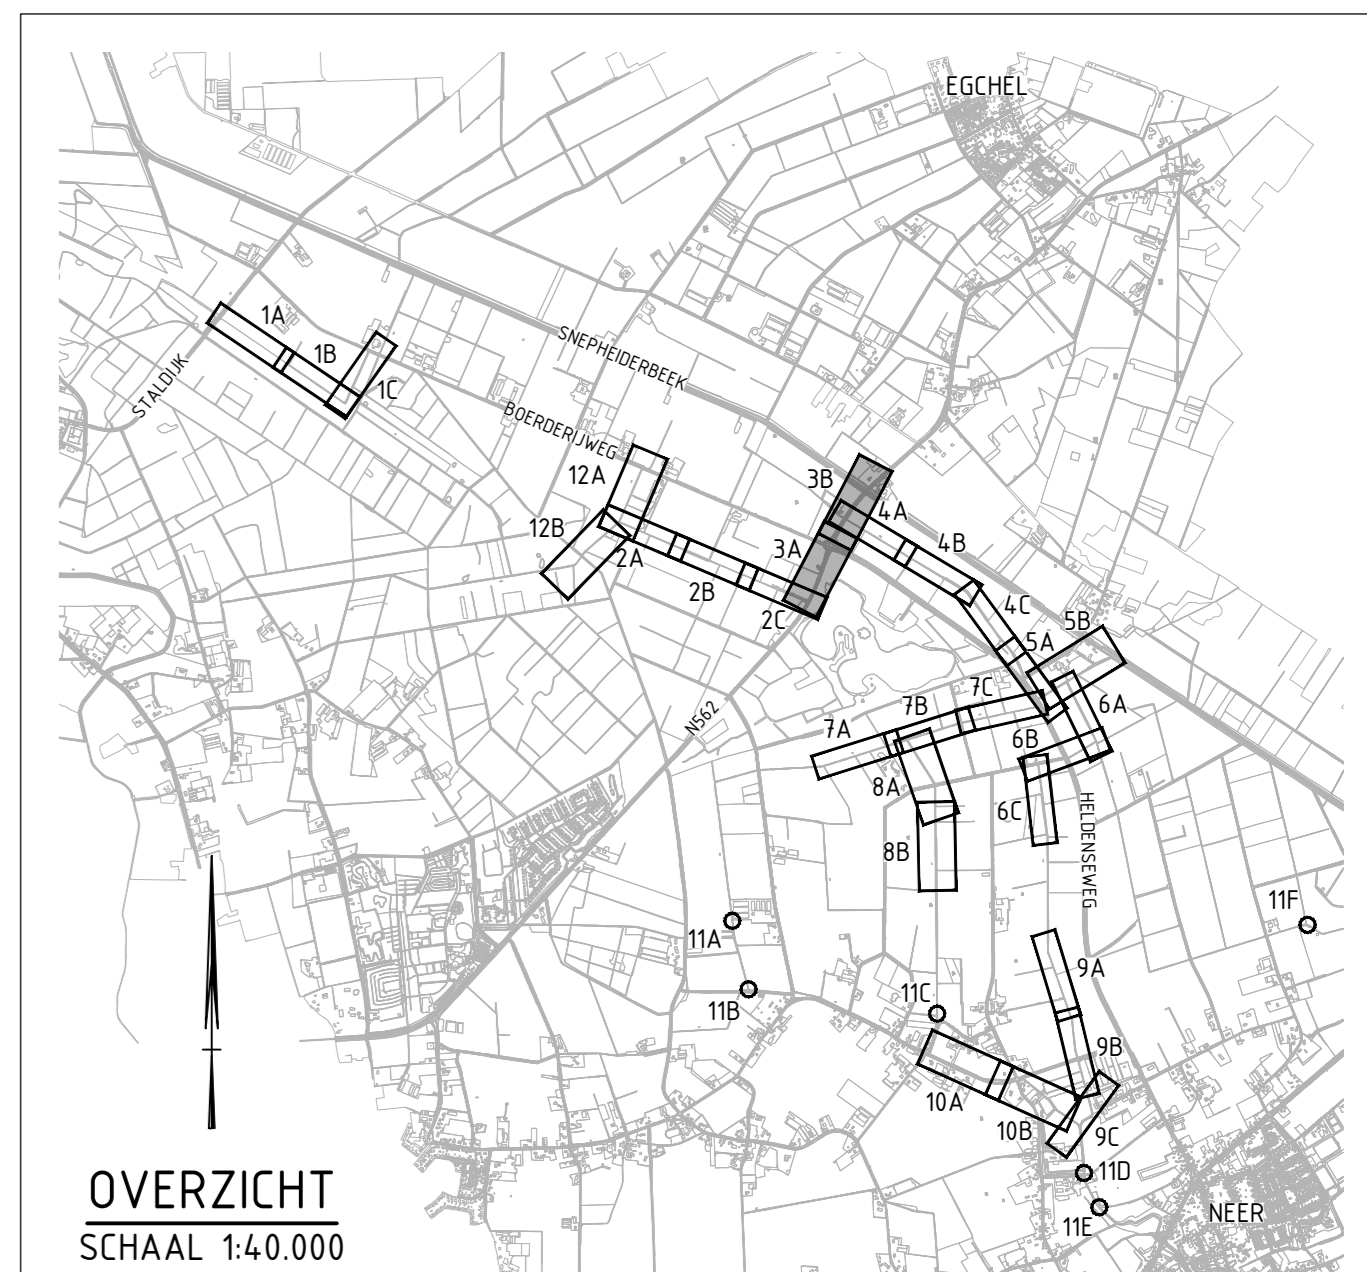

<small>WVSA</small>	<small>omschrijving</small>	<small>datum</small>	<small>getekend</small>	<small>afgegeven</small>
1	Eerste uitgave			

GEONIUS

Geenius Strijde
De Asselen Kull 10
6384 RD Geleen
+31 (0) 88 1 300 600

<small>project</small> Natte Natuurpark Waterbloem Definitief Ontwerp	<small>opdrachtgever</small> Waterschap Limburg Maria Teresabaan 99, Roermond	<small>datum ontwerp</small> 05-10-2022
<small>ontwerper</small> Situatietekening Watergang langs N562 verbreden en verdiepen	<small>schaal</small> 1:500	<small>blad</small> 3 / 12
<small>getekend</small>	<small>paraaf</small>	<small>formaat</small> A0
<small>afgegeven</small>	<small>paraaf</small>	<small>tekening nummer</small> CA210023.017
		<small>tekening nummer</small> CA210023.017-001-SIT-103-03
		<small>versie</small> 0.6

© 2017 - www.geenius.nl