


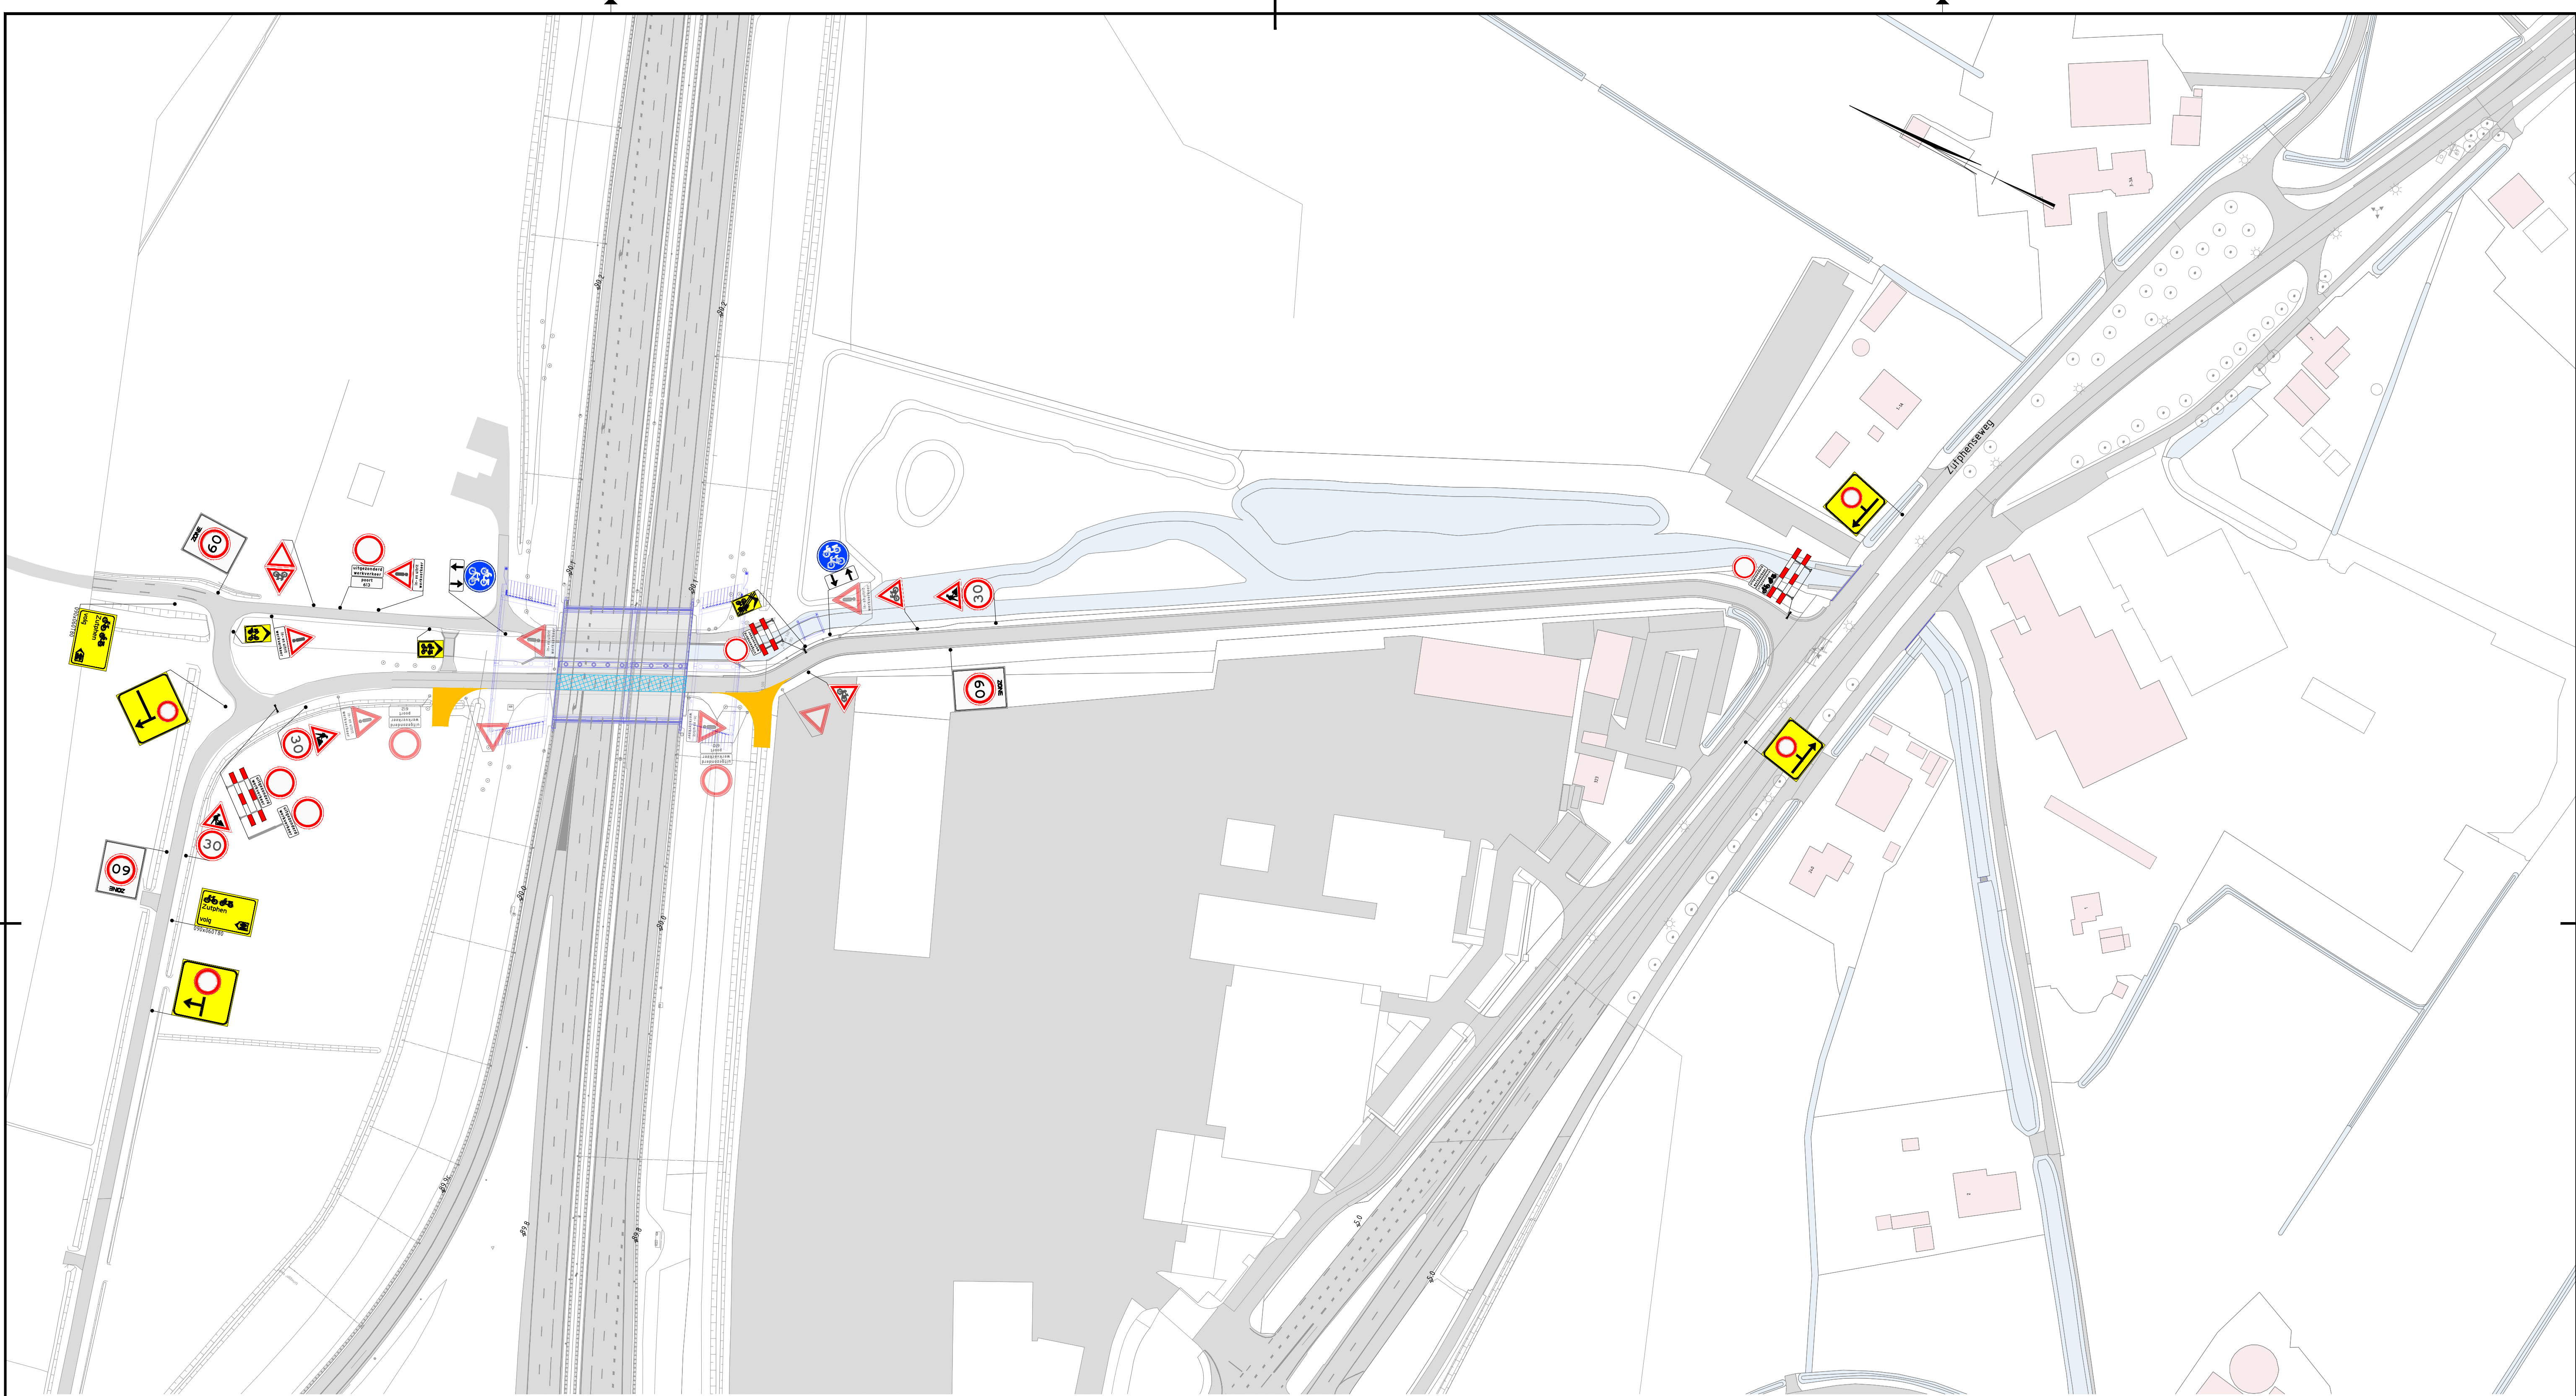

Legenda

- Bestaande verharding
- Nieuwe verharding
- Werkvak
- Gesloten wegvak
- Tijdelijke verharding
- Tijdelijke markering
- Verkeersborden (refroreflecterend, klasse 2)
- Geleidebaken h=1,0m
- Geleidekegel h=0,75m
- Geleidebarrier (Safeguard)
- Geleidebarrier (STEP)
- Geleidebarrier (BEVER)
- Geleidebarrier incl. anti-zichtscherm
- Bestaande geleiderail
- Tijdelijke geleiderail
- Nieuwe geleiderail
- Tijdelijke lichtmasten
- In- / uitvoegen werkverkeer

Conflicterende RVV-bebording afplakken/afdraaien
Conflicterende NBD-bebording afplakken indien werkzaamheden > 24uur

1.0	25-04-2023	DEFINITIEF	ChTo	MaGa	-	Jol.a
Versie	Datum	Omschrijving	Opsteller	Gecontroleerd	Geautoriseerd	Vrijgegeven
						
Wegverbreding A1 Apeldoorn-Azelo fase II				regio RWS Oost Nederland		
Wegverbreding A1 Apeldoorn-Azelo fase II				onderwerp Werkvak 3		
Tijdelijke Verkeersmaatregelen t.b.v. Nieuw Schuilenburg				Nieuw Schuilenburg		
getekend C. Toorop				zaaknummer 31156823		
gecontroleerd M. van Gameren				schaal 1:1000 formaat A1		
vrijgegeven J. Lagerweij				equipmentcode -		
vertrouwelijkheid				configuratie ID -		
				status DEFINITIEF		
				versie 1.0 docnr G.016541.8210-VKM-12-001		