



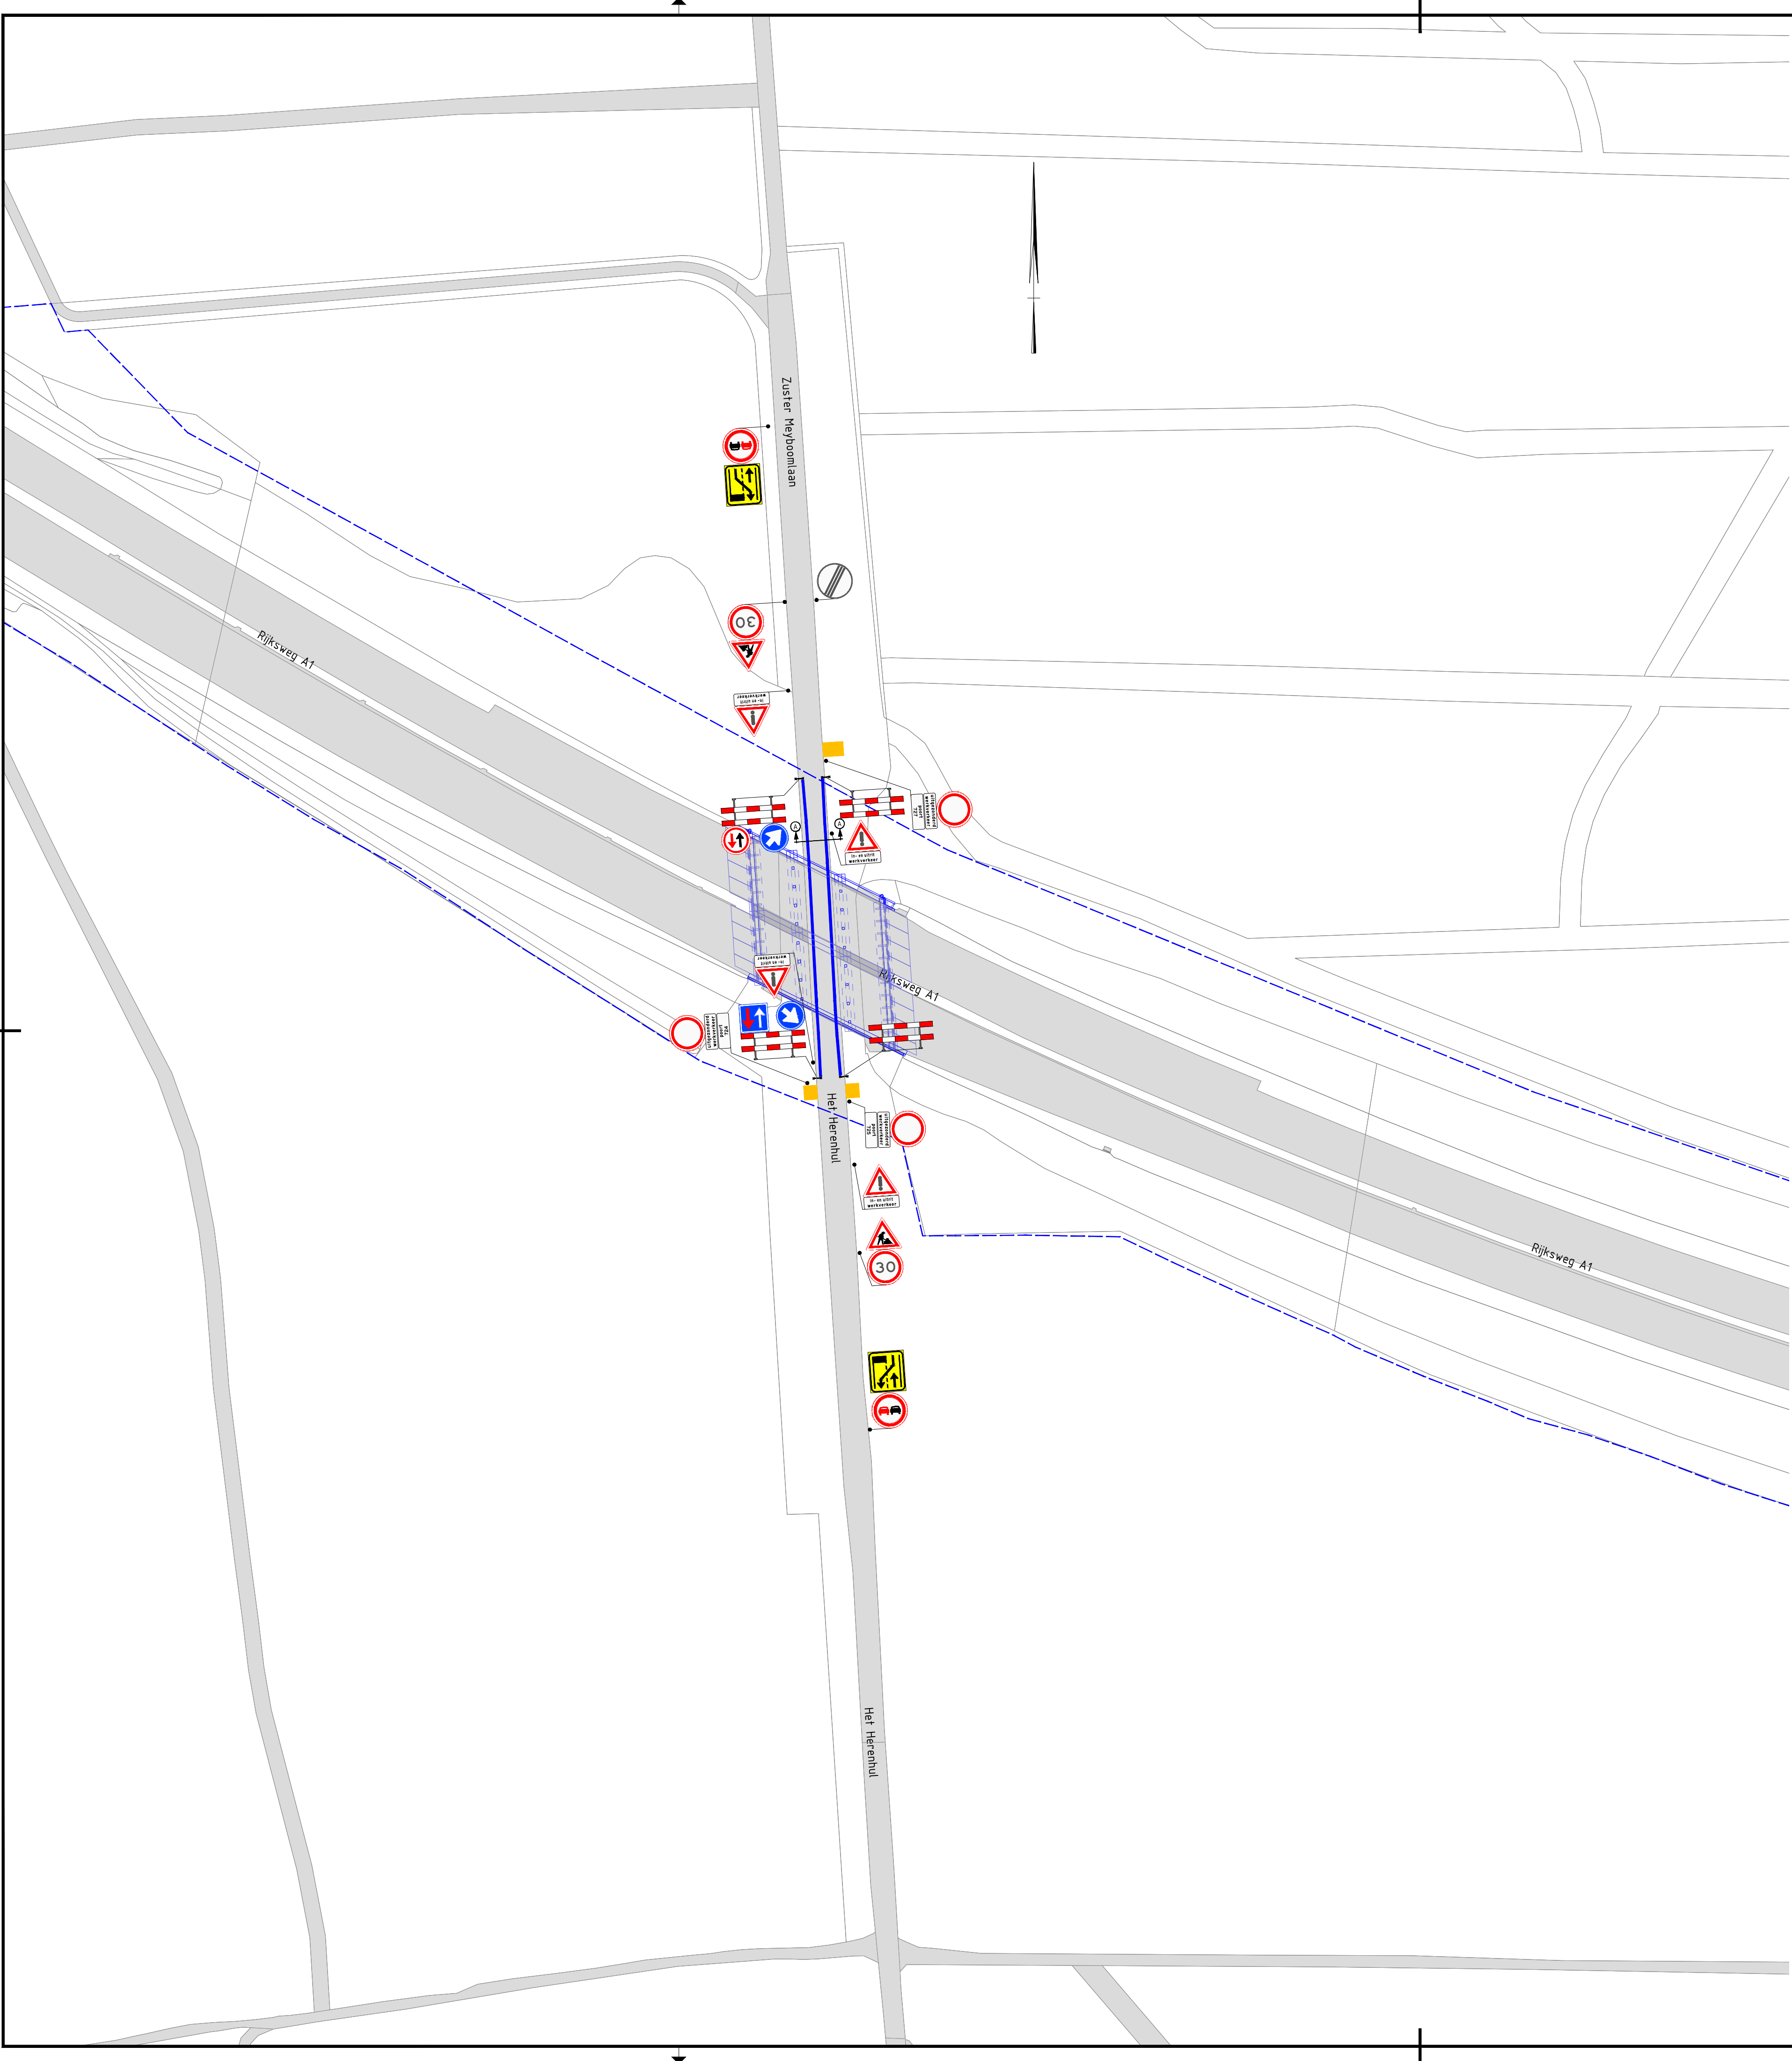

Doorsnede A-A
schaal 1:100

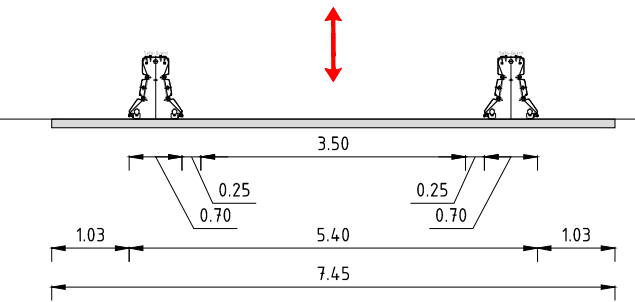

Legenda

- Bestaande verharding
- Nieuwe verharding
- Werkvak
- Gesloten wegvak
- Tijdelijke verharding
- Tijdelijke markering
- Verkeersborden (retroreflecterend, klasse 2)
- Geleidebaken h=1,0m
- Geleidekegel h=0,75m
- Geleidebarrier (Safeguard)
- Geleidebarrier (STEP)
- Geleidebarrier (BEVER)
- Geleidebarrier incl. anti-zichtscherm
- Bestaande geleiderail
- Tijdelijke geleiderail
- Nieuwe geleiderail
- Tijdelijke lichtmasten
- In- / uitvoegen werkverkeer

Conflicterende RVV-bebording afplakken/afdraaien
Conflicterende NBD-bebording afplakken indien werkzaamheden > 24uur

0.2	01-02-2023	Concept		ChTo	MaGa	JoLa		
Versie	Datum	Omschrijving		Opsteller	Gecontroleerd	Gefautoriseerd	Vrijgegeven	
 Rijksverkeersdienst Ministerie van Infrastructuur en Watermanagement								
Wegverbreding A1 Apeldoorn-Azelo fase II					regio RWS Oost Nederland			
Wegverbreding A1 Apeldoorn-Azelo fase II					onderwerp KW01 Zuster Meyboomlaan			
Tijdelijke Verkeersmaatregelen t.b.v. KW01 Zuster Meyboomlaan					zaaknummer 31156823			
getekend	C. Toorop		- behoort bij	FAS		schaal 1:1000		formaat A1
gecontroleerd	M. van Gameren		- blad 1	in 1	bladen	equipmentcode -		
vrijgegeven	J. Lagerweij		- status	CONCEPT		configuratie ID -		
vertrouwelijkheid				versie	0.2	docnr G.016541.8210-VKM-01-001		