


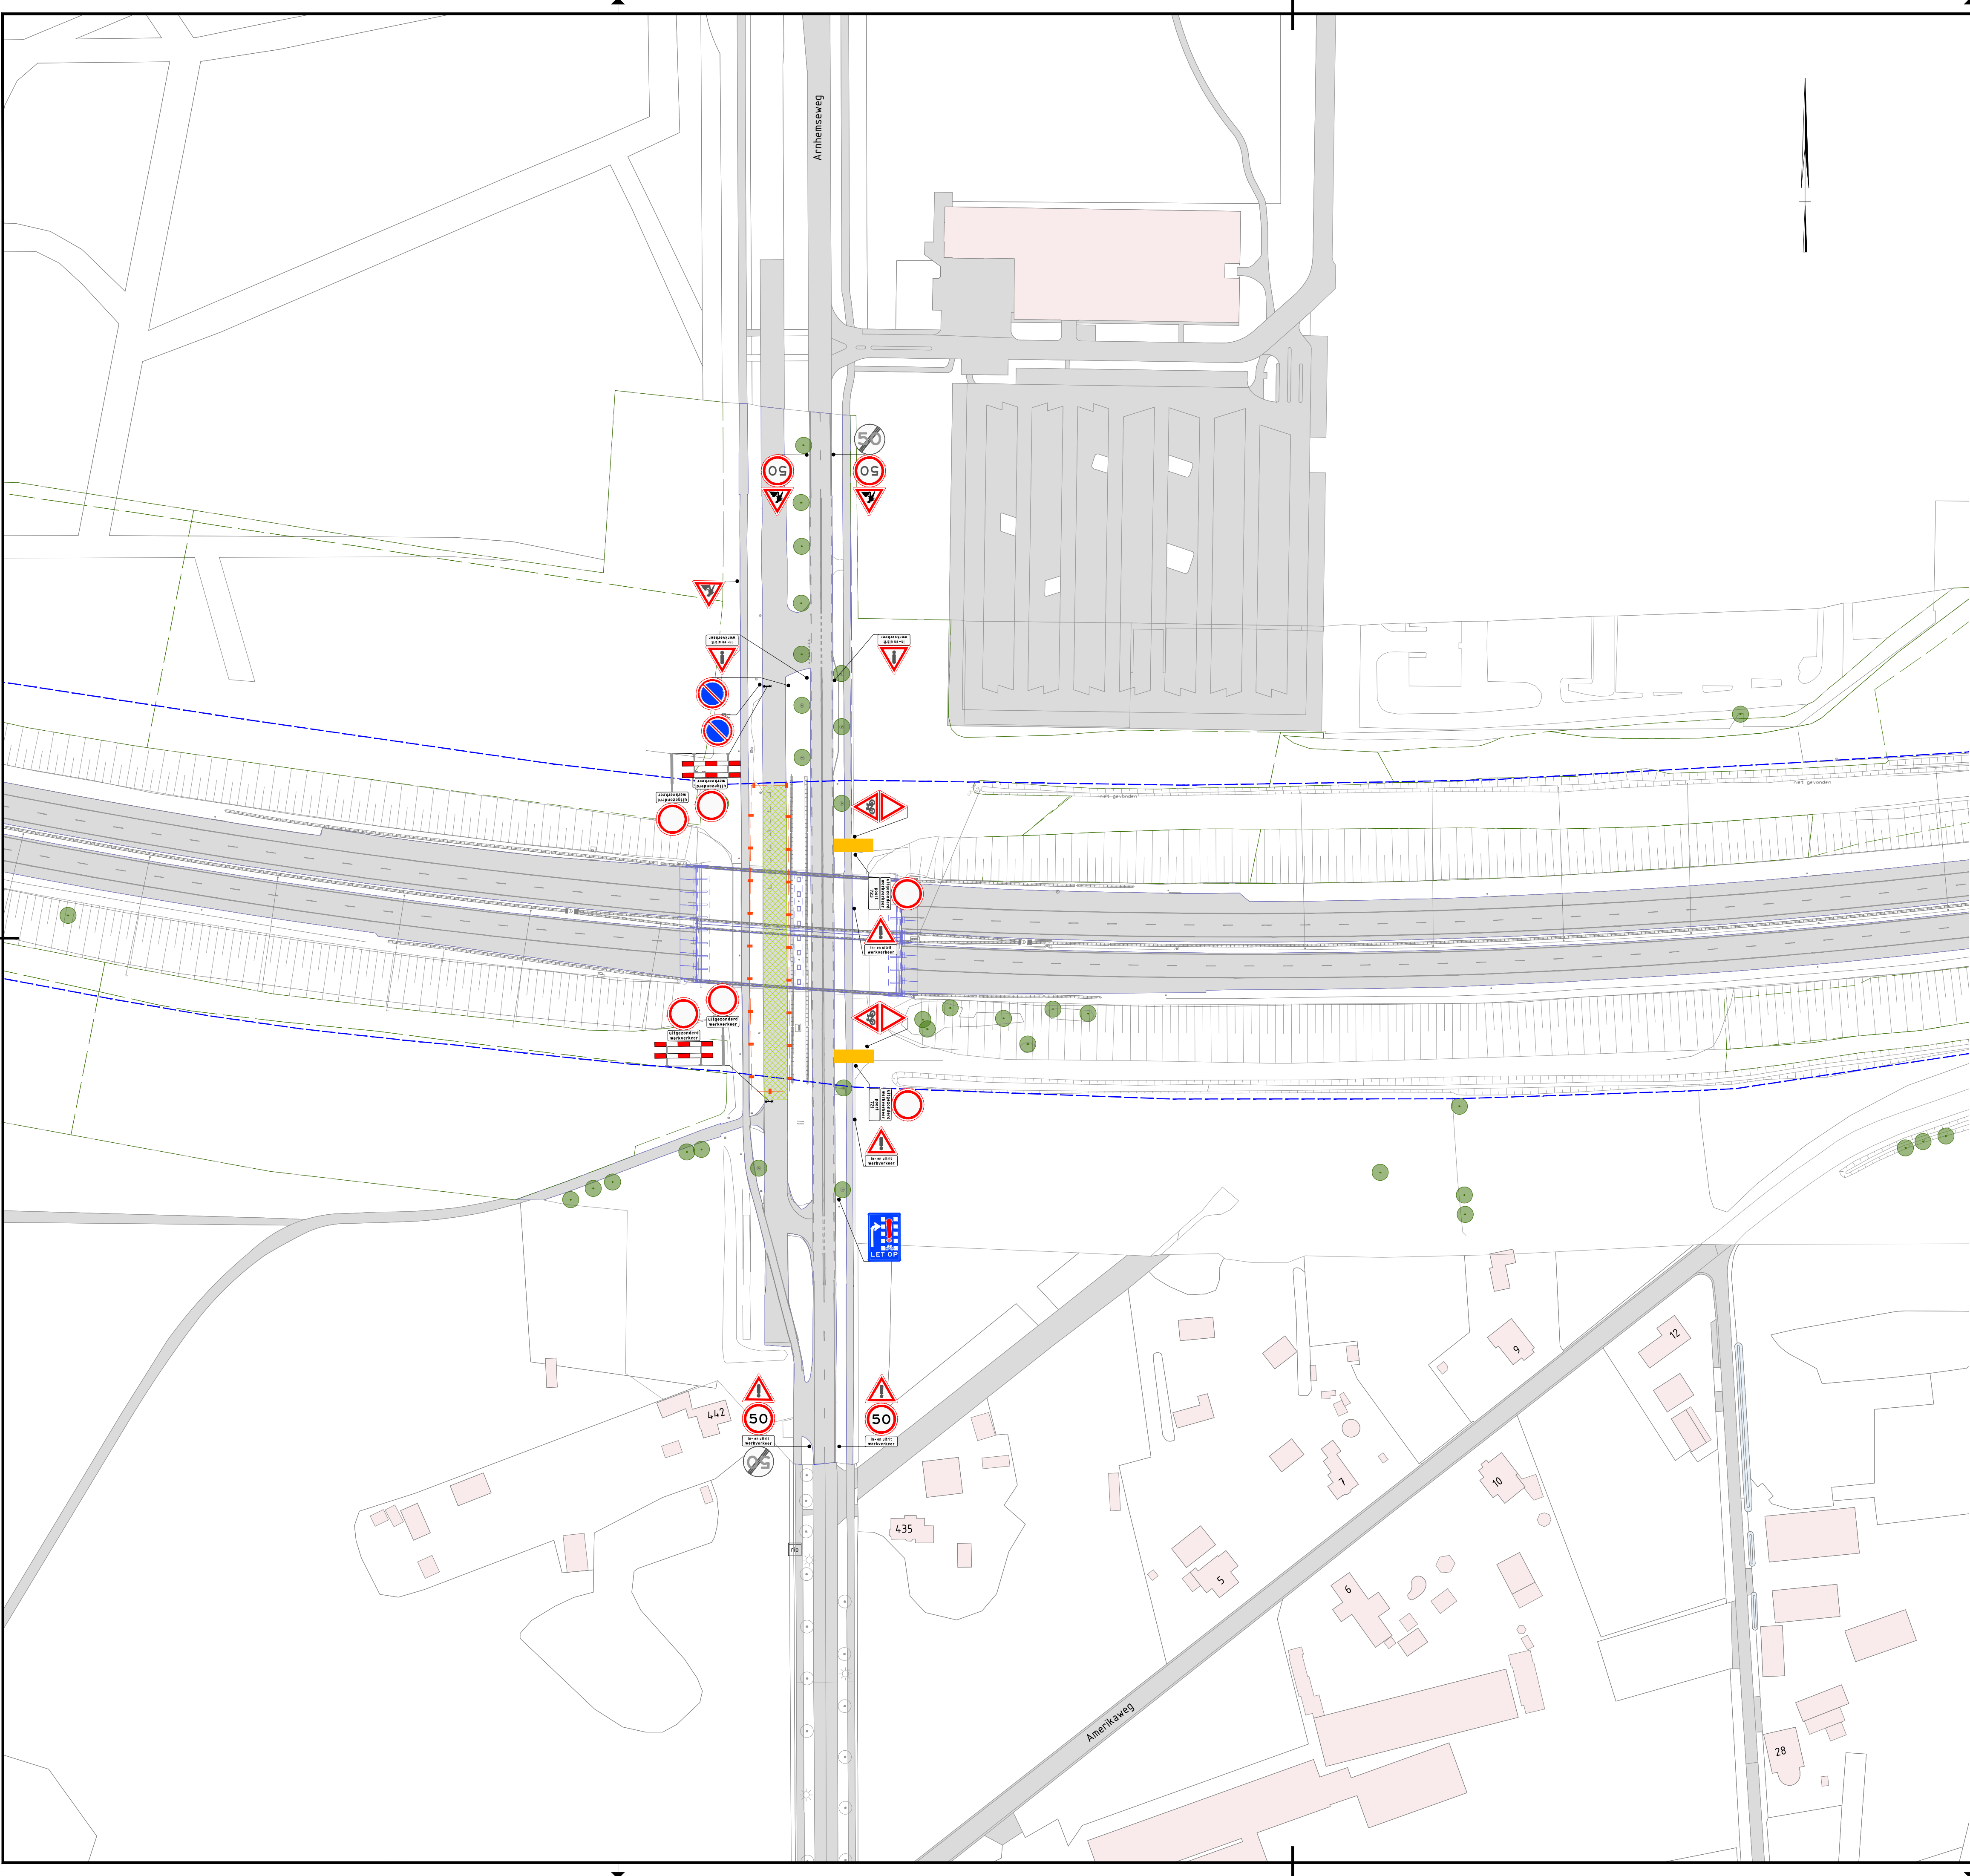

Legenda

- Bestaande verharding

- Nieuwe verharding

- Werkvak

- Gestloten wegvak

- Tijdelijke verharding

- Tijdelijke markering

- Verkeersborden (retroreflecterend, klasse 2)

- Geleidebaken h=1,0m

- Geleidekegel h=0,75m
- Geleidebarrier (Safeguard)

- Geleidebarrier (STEP)

- Geleidebarrier (BEVER)

- Geleidebarrier incl. anti-zichtscherm

- Bouwhek

- Tijdelijke lichtmasten

- In- / uitvoegen werkverkeer

Conflicterende RVV-bebording afplakken/afdraaien
Conflicterende Nbd-bebording afplakken indien werkzaamheden > 24uur

0.2	06-03-2023	Concept		ChTo	MaGa	JoLa		
Versie	Datum	Omschrijving		Opsteller	Gecontroleerd	Geautoriseerd	Vrijgegeven	
 Rijksoverheid Ministerie van Infrastructuur en Waterstaat								
Wegverbreding A1 Apeldoorn-Azelo fase II					regio RWS Oost Nederland			
Wegverbreding A1 Apeldoorn-Azelo fase II					onderwerp KW02 Arnhemseweg			
Tijdelijke Verkeersmaatregelen t.b.v. KW02 Arnhemseweg					zaaknummer 31156823			
getekend	C. Toorop	- behoort bij	FAS	schaal	1:1000	formaat	A1	
gecontroleerd	M. van Gameren	- blad	1 in 1	bladen	equipmentcode	-		
vrijgegeven	J. Lagerweij	- status	CONCEPT	configuratie ID	-			
vertrouwelijkheid				versie	0.2	docnr G.016541.8210-VKM-02-001		