
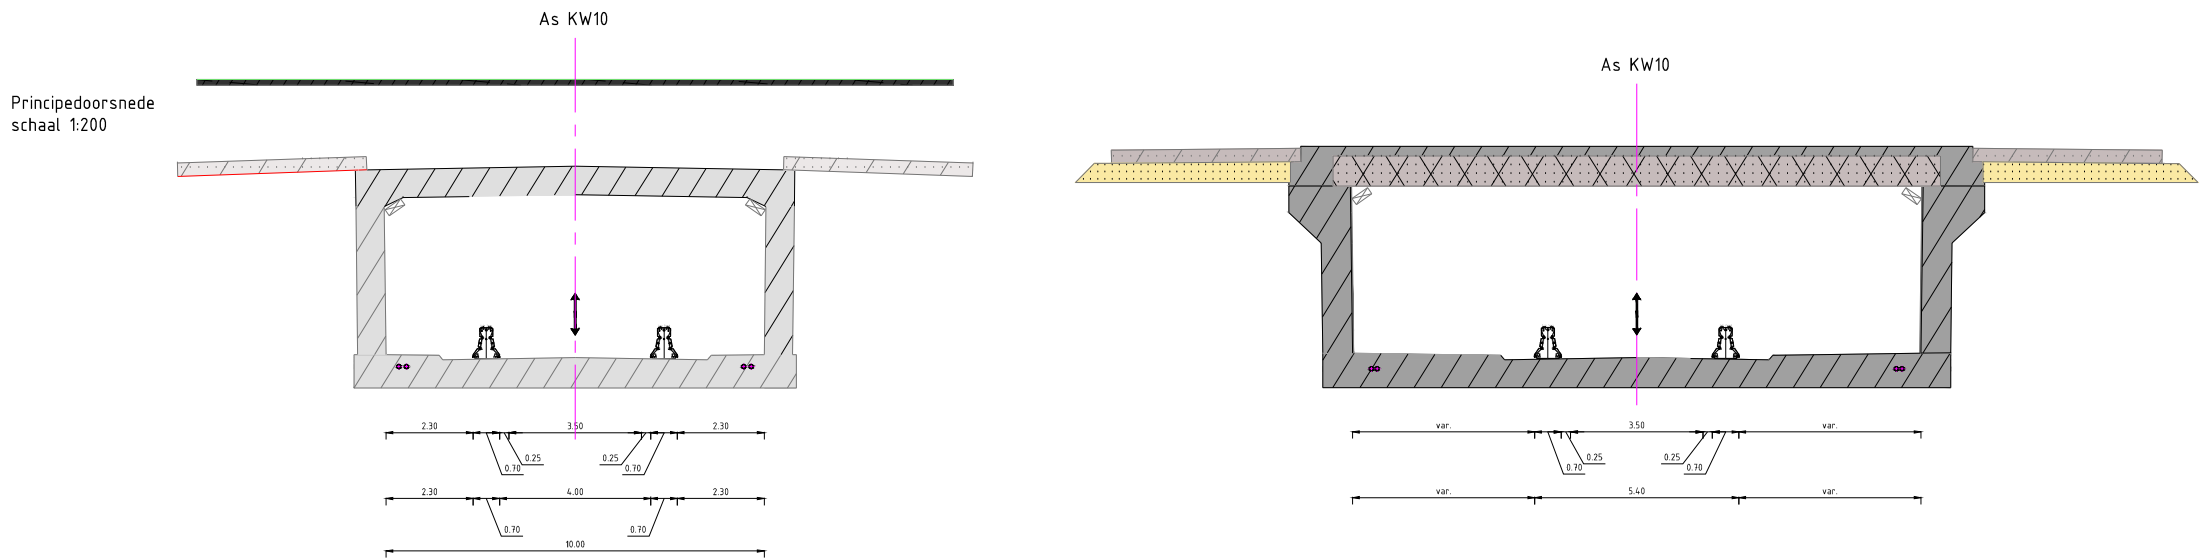


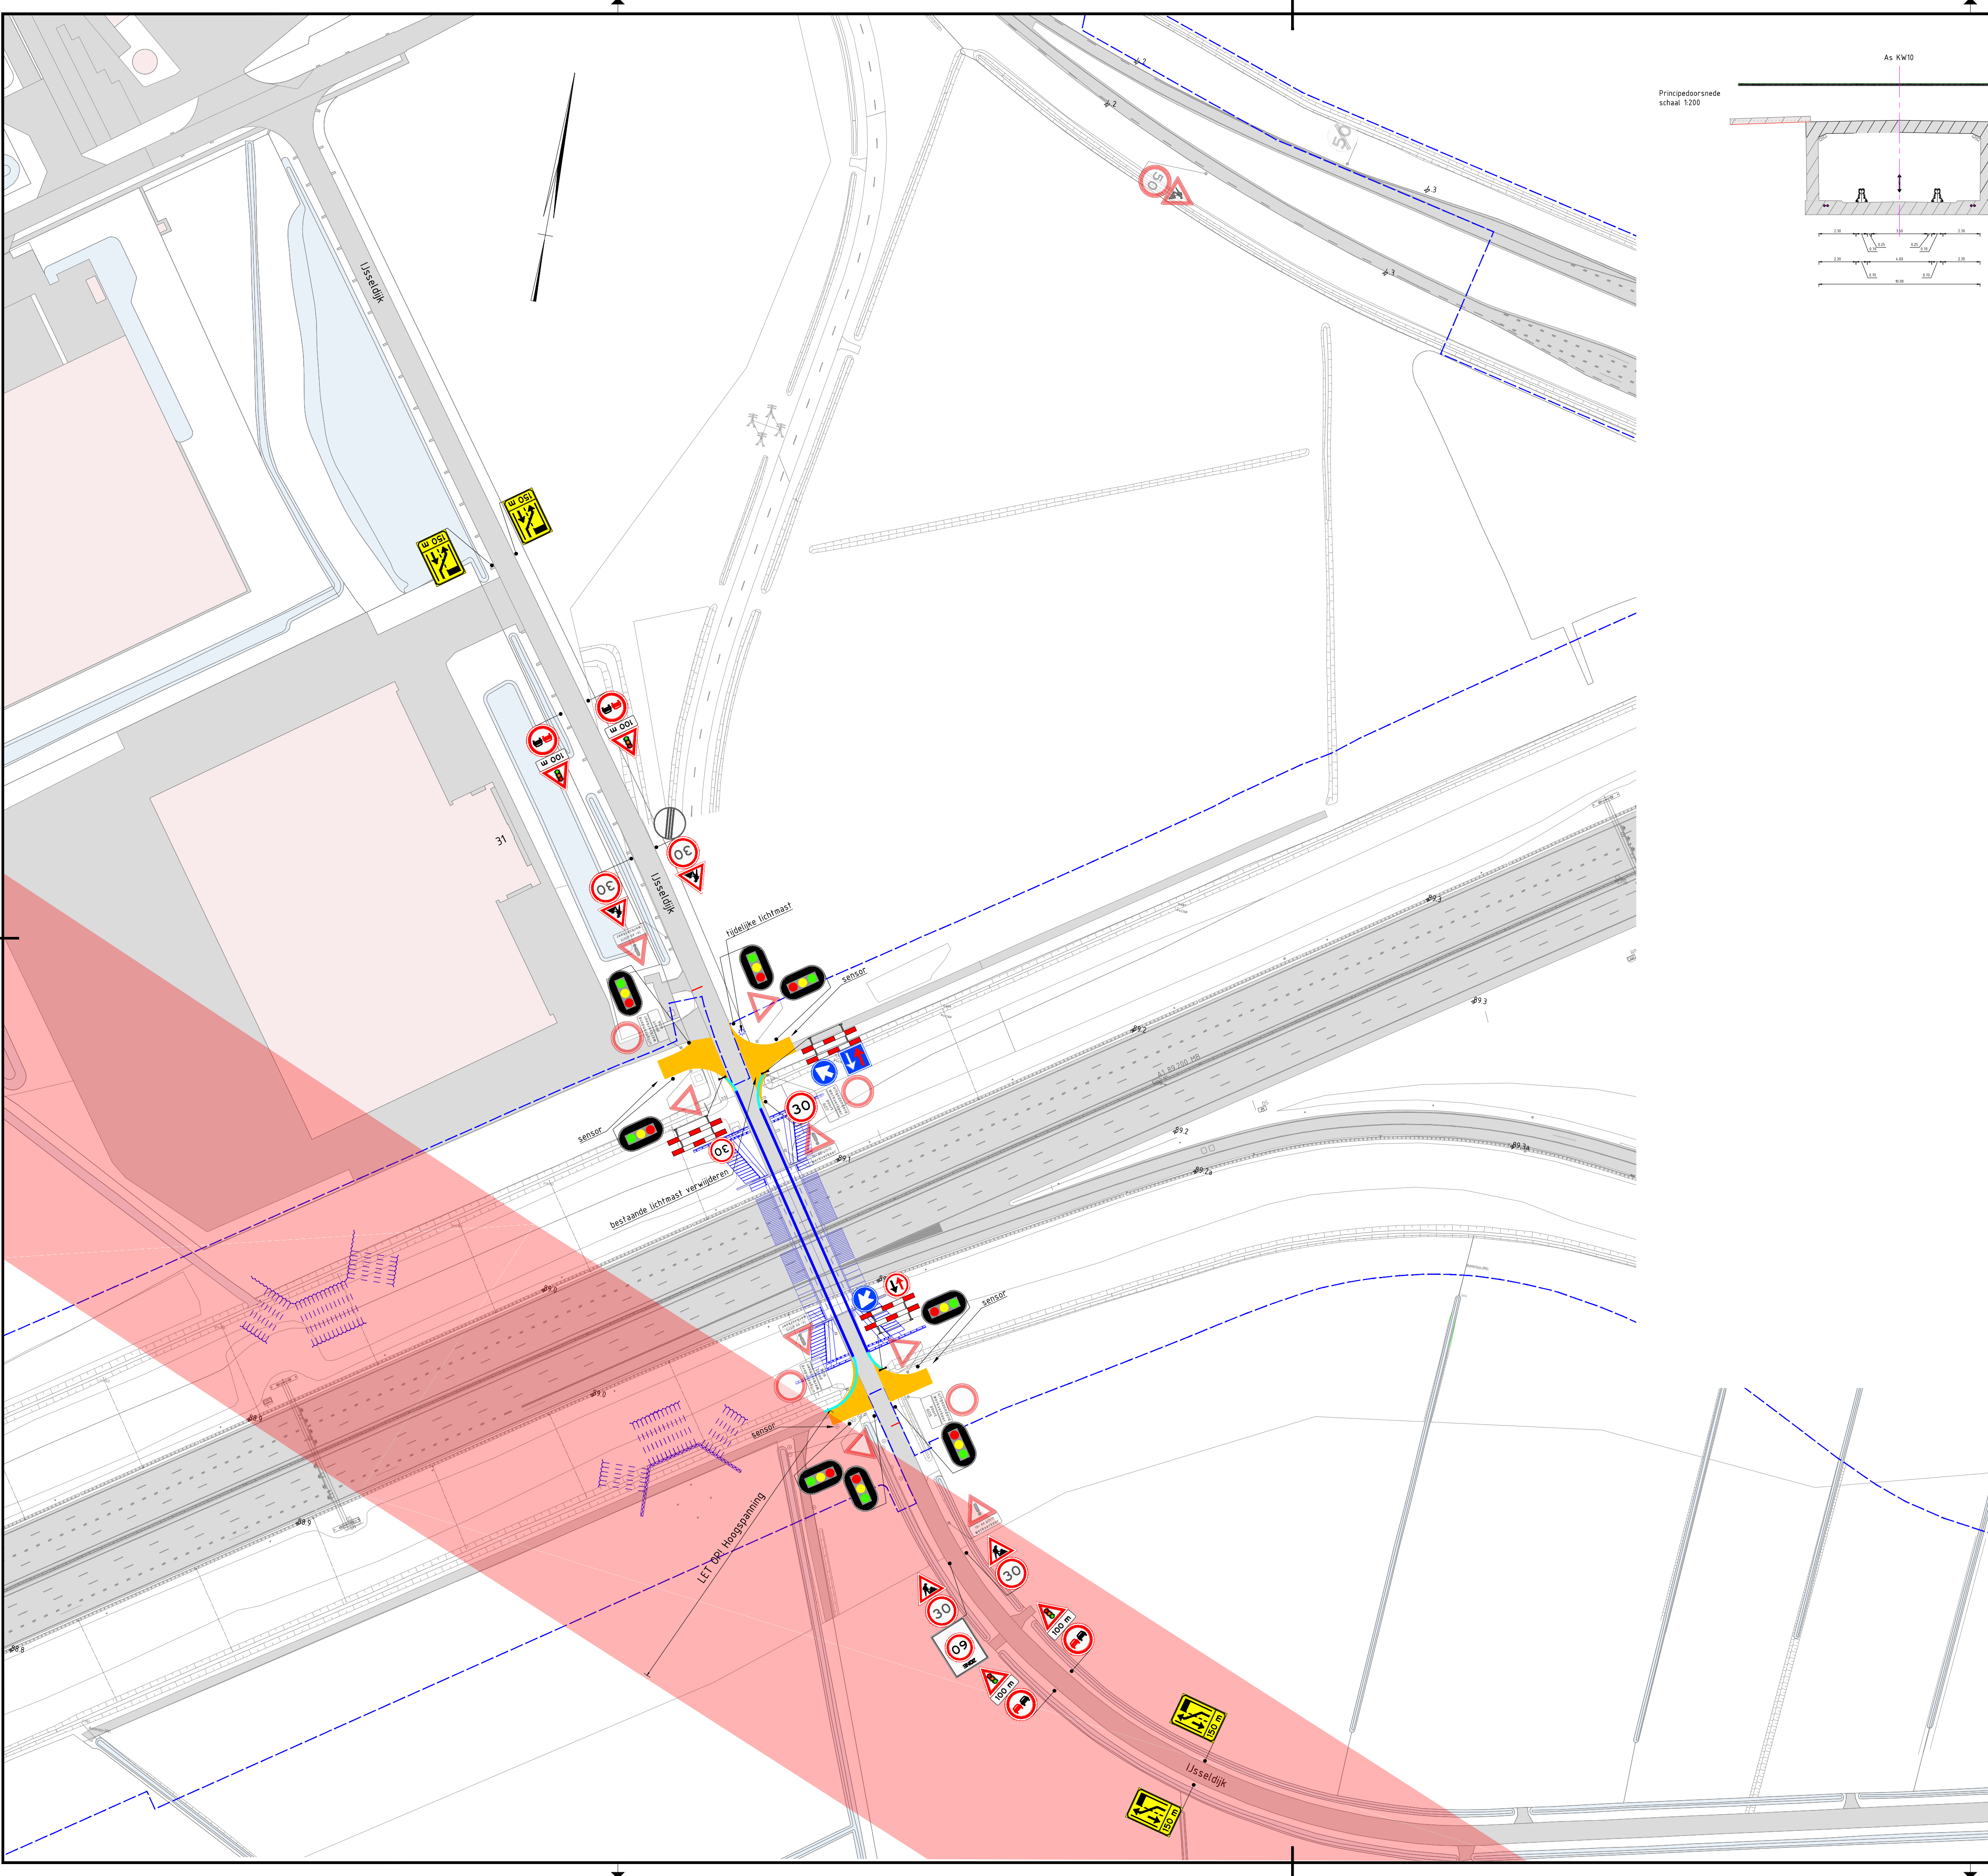

Legenda

- Bestaande verharding
- Nieuwe verharding
- Werkvak
- Gestofen wegvak
- Tijdelijke verharding
- Tijdelijke markering
- Verkeersborden (retroreflecterend, klasse 2)
- Geleidebaken h=1,0m
- Geleidekegel h=0,75m
- Geleidebarrier (Safeguard)
- Geleidebarrier (STEP)
- Geleidebarrier (BEVER)
- Geleidebarrier incl. anti-zichtscherm
- Bestaande geleiderail
- Tijdelijke geleiderail
- Nieuwe geleiderail
- Tijdelijke lichtmasten
- In- / uitvoegen werkverkeer

Conflicterende RVV-bebording afplakken/afdraaien
Conflicterende NBD-bebording afplakken indien werkzaamheden > 24uur

1.0	30-01-2023	DEFINITIEF	ChTo	MaGa		JoLa
Versie	Datum	Omschrijving	Opsteller	Gecontroleerd	Geautoriseerd	Vrijgegeven
 Rijswaterstaat Ministerie van Infrastructuur en Watermaat						
			Wegverbreding A1 Apeldoorn-Azelo fase II			
			regio RWS Oost Nederland			
			Wegverbreding A1 Apeldoorn-Azelo fase II			
			onderwerp KW10 IJsseldijk			
Tijdelijke Verkeersmaatregelen t.b.v. KW10 IJsseldijk			zaaknummer 31156823			
getekend C. Toorop	- behoort bij FAS		schaal 1:1000		formaat A1	
gecontroleerd M. van Gameren	- blad 1 in 1 bladen		equipmentcode -			
vrijgegeven J. Lagerweij	- status DEFINITIEF		configuratie ID -			
vertrouwelijkheid			versie 1.0	docnr G.016541.8210-VKM-10-002		