



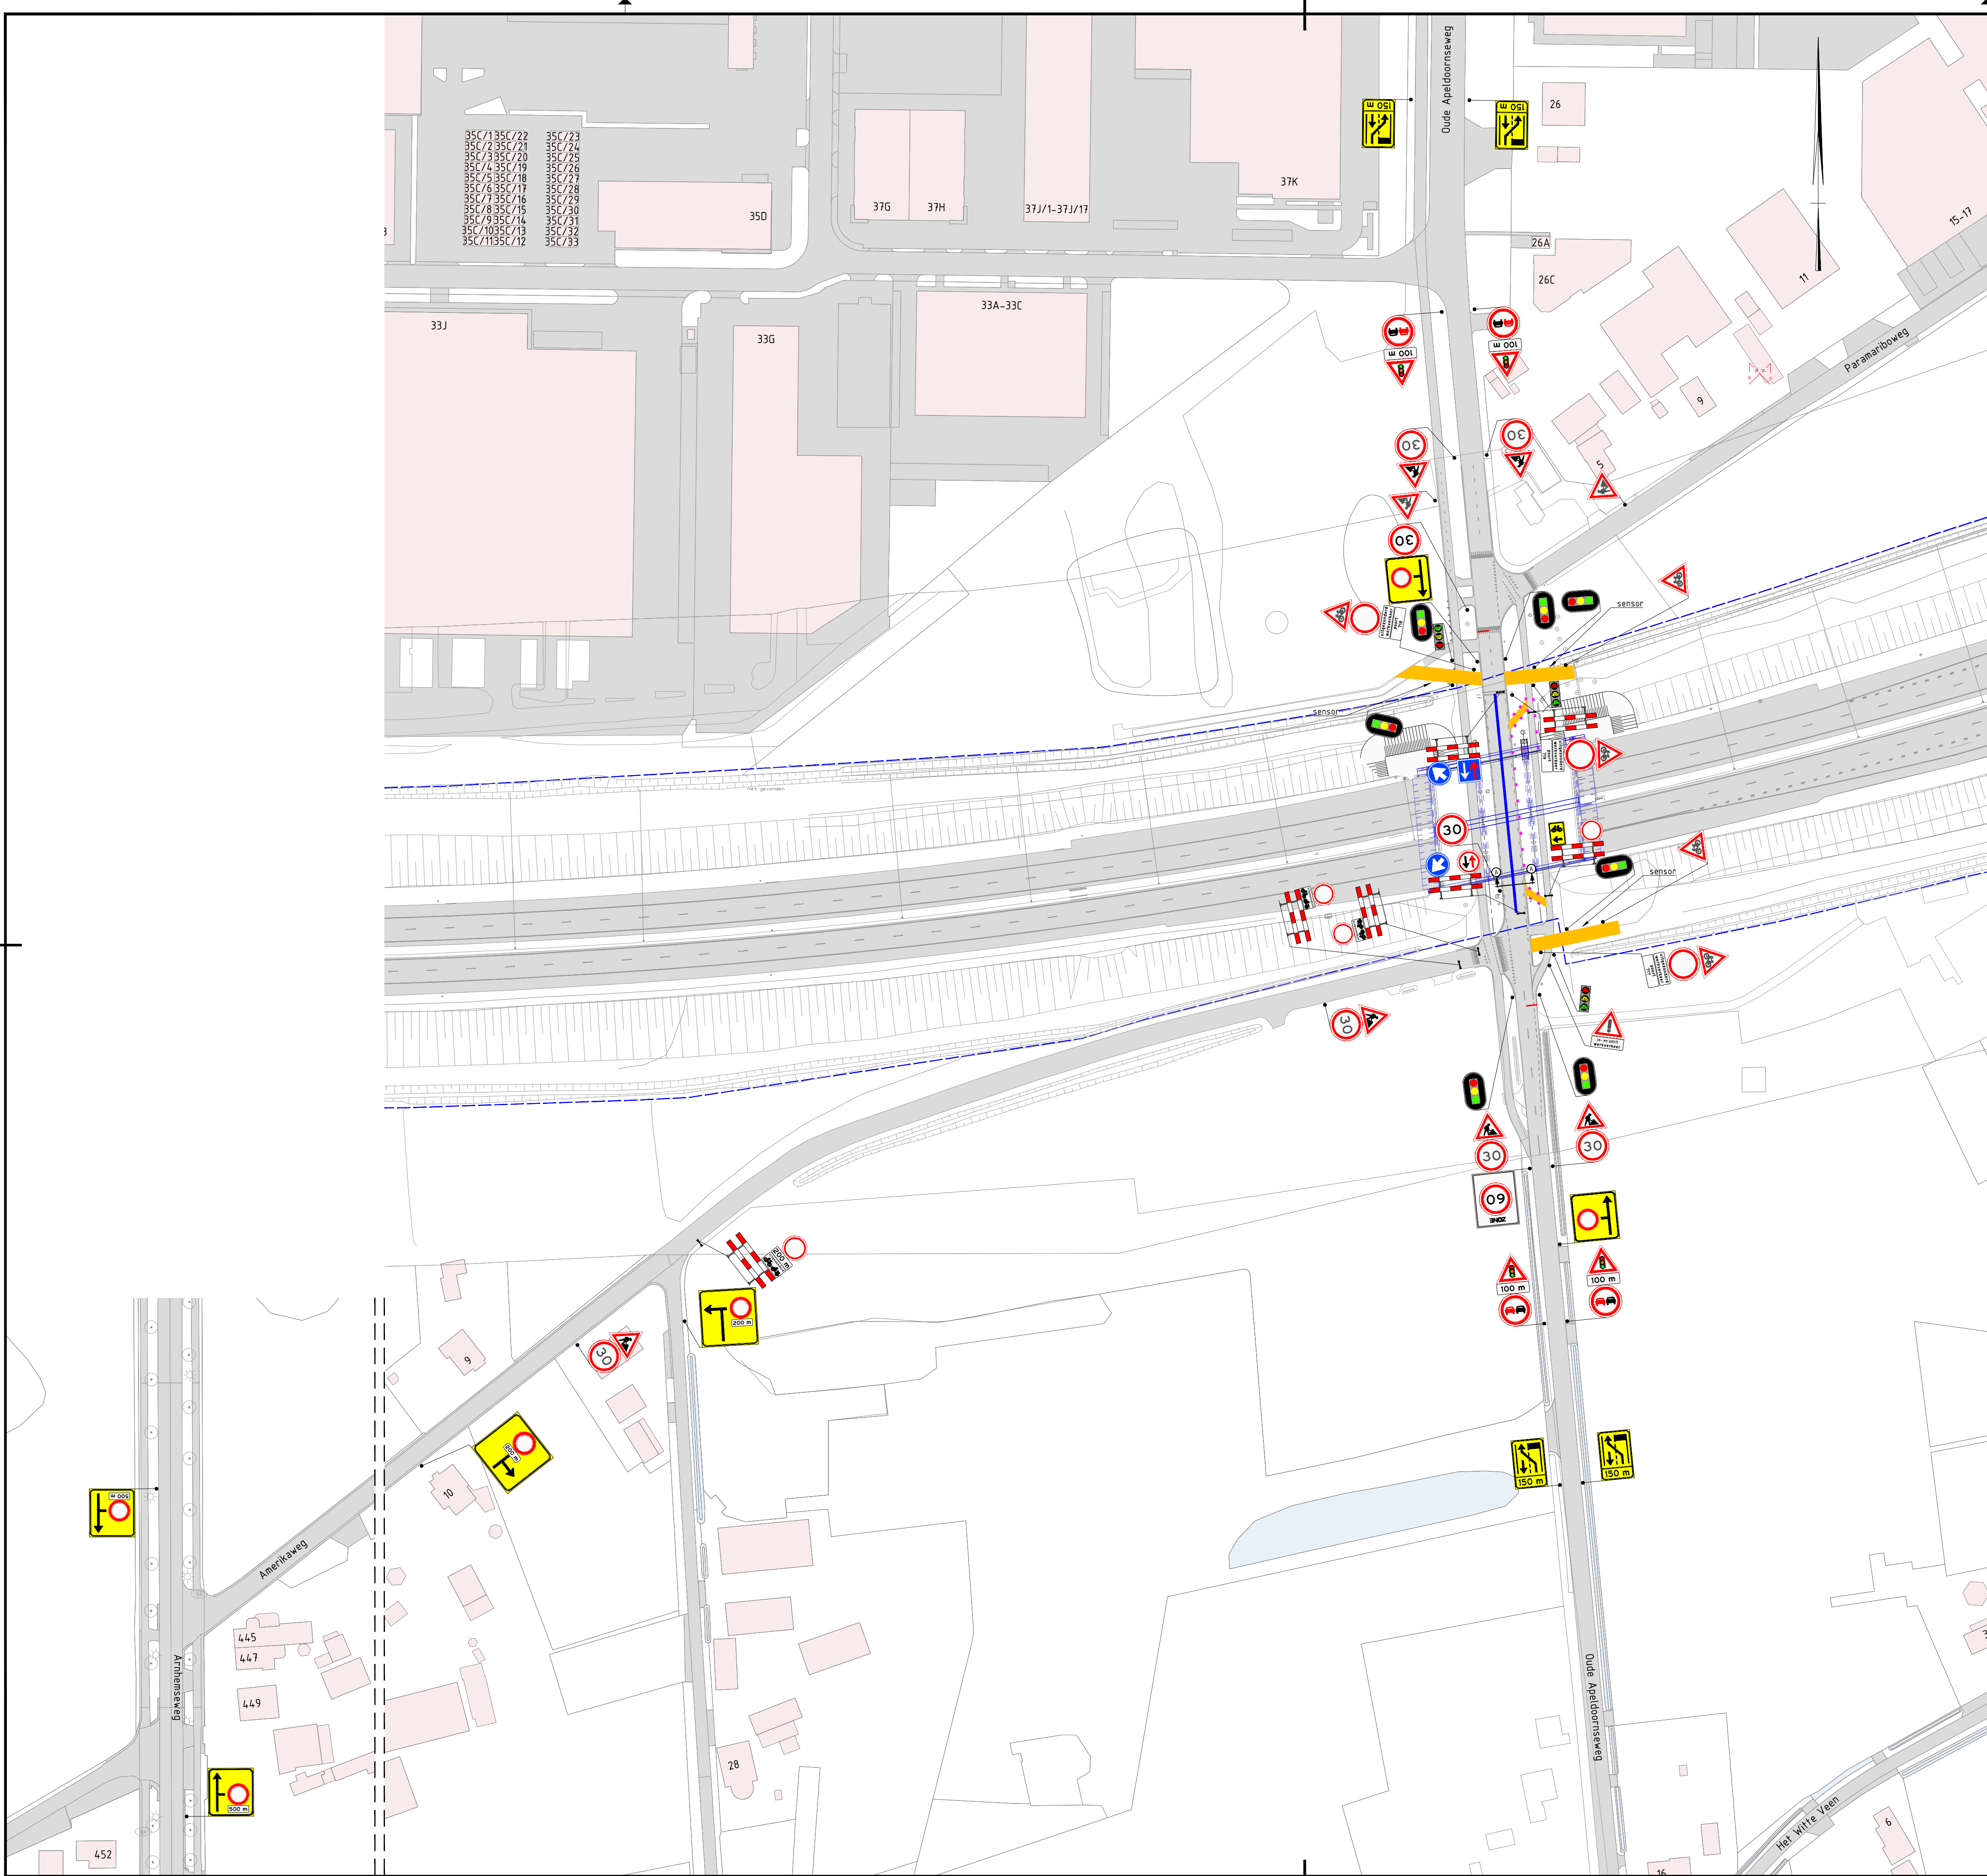


Doorsnede A-A
schaal 1:100

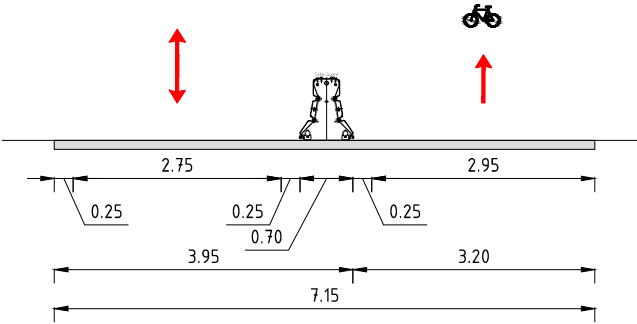

Legenda

- Bestaande verharding
- Nieuwe verharding
- Werkvak
- Gestofen wegvak
- Tijdelijke verharding
- Tijdelijke markering
- Verkeersborden (retroreflecterend, klasse 2)
- Geleidebaken h=1,0m
- Geleidekegel h=0,75m
- Geleidebarrier (Safeguard)
- Geleidebarrier (STEP)
- Geleidebarrier (BEVER)
- Geleidebarrier incl. anti-zichtscherm
- Bestaande geleiderail
- Tijdelijke geleiderail
- Nieuwe geleiderail
- Tijdelijke lichtmasten
- In- / uitvoegen werkverkeer

Conflicterende RVV-bebording afplakken/afdraaien
Conflicterende NBD-bebording afplakken indien werkzaamheden > 24uur

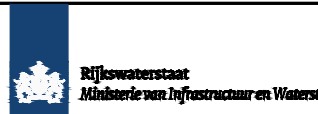1.0	08-06-2023	DEFINITIEF	ChTo	MaGa	-	JoLa
Versie	Datum	Omschrijving	Opsteller	Gecontroleerd	Geauteuriseerd	Vrijgegeven
						
Wegverbreding A1 Apeldoorn-Azelo fase II			regio RWS Oost Nederland			
Wegverbreding A1 Apeldoorn-Azelo fase II			onderwerp KW03 Oude Apeldoornseweg			
Tijdelijke Verkeersmaatregelen t.b.v. KW 03 Oude Apeldoornseweg			zaaknummer 31156823			
getekend	C. Toorop	- behoort bij	FAS	schaal 1:1000	formaat A1	
gecontroleerd	M. van Gameren	- blad 1	in 1 bladen	equipmentcode	-	
vrijgegeven	J. Lagerweij	- status	DEFINITIEF	configuratie ID	-	
vertrouwelijkheid		versie	1.0	docnr	G.016541.8210-VKM-03-003	