

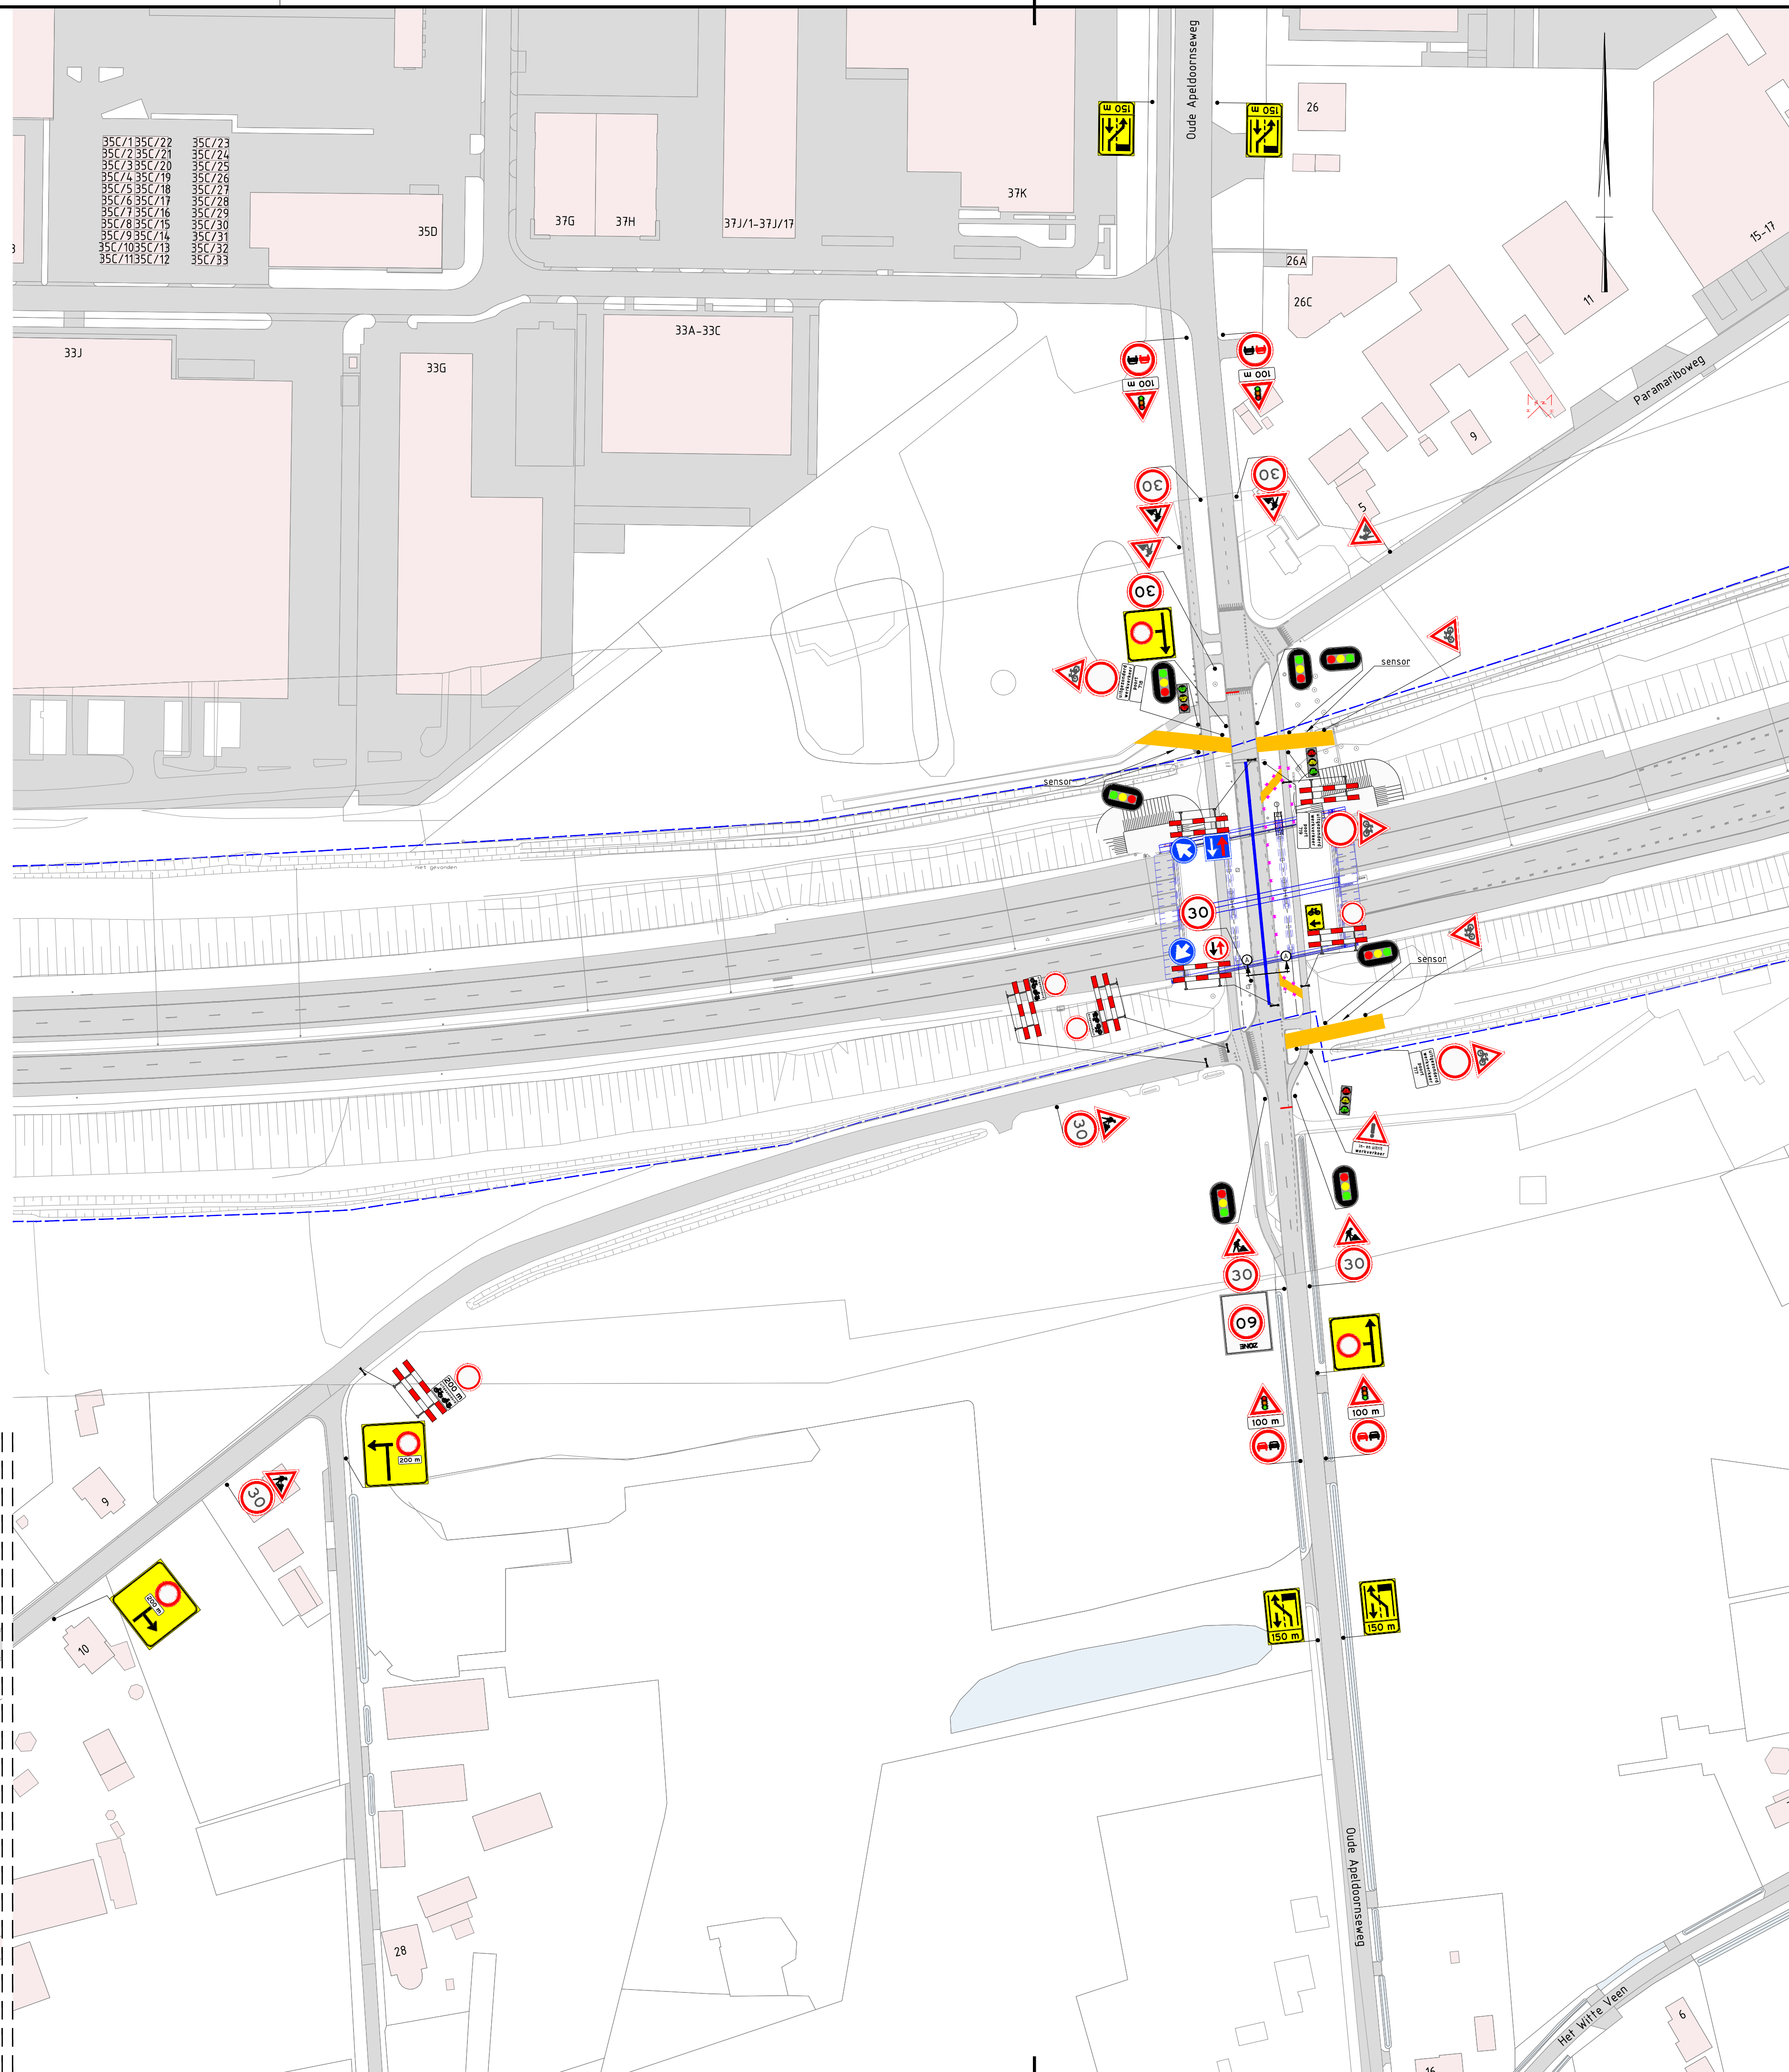


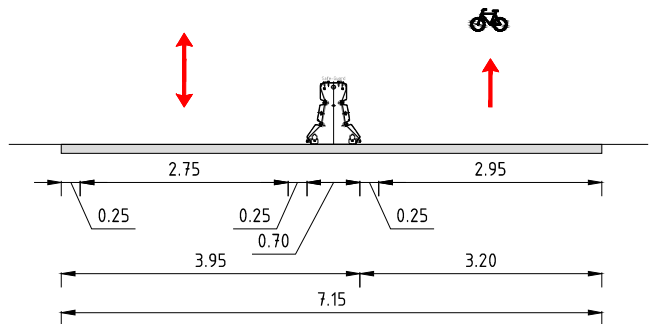

Doorsnede A-A
schaal 1:100

 

Legenda

- | | | | |
|---|---|---|---|
|  | - Bestaande verharding |  | - Geleidebarrier (Safeguard) |
|  | - Nieuwe verharding |  | - Geleidebarrier (STEP) |
|  | - Werkvak |  | - Geleidebarrier (BEVER) |
|  | - Gestloten wegvak |  | - Geleidebarrier incl. anti-zichtscherm |
|  | - Tijdelijke verharding |  | - Bestaande geleiderail |
|  | - Tijdelijke markering |  | - Tijdelijke geleiderail |
|  | - Verkeersborden
(retroreflecterend, klasse 2) |  | - Nieuwe geleiderail |
|  | - Geleidebakken h=1,0m |  | - Tijdelijke lichtmasten |
|  | - Geleidekegel h=0,75m |  | - In- / uitvoegen werkverkeer |

Conflicterende RVV-bebording afplakken/afdraaien
Conflicterende NBd-bebording afplakken indien werkzaamheden > 24uur

1.0	08-06-2023	DEFINITIEF		ChTo	MaGa	-		JoLa
Version	Datum	Omschrijving		Opsteller	Gecontroleerd	Geauforiseerd		Vrijgegeven
 Rijkswaterstaat <i>Ministerie van Infrastructuur en Waterstaat</i>				regio RWS Oost Nederland				
				onderwerp KW03 Oude Apeldoornseweg				
				zaaknummer 31156823				
				schaal 1:1000 formaat A1				
				equipmentcode -				
getekend	C. Toorop	-	behoort bij	FAS				
gecontroleerd	M. van Gameren	-	blad 1	in 1 bladen	equipmentcode	-		
vrijgegeven	J. Lagerweij	-	status	DEFINITIEF	configuratie ID	-		
vertrouwelijkheid				versie	1.0	docnr. G.016541.8210-VKM-03-003		