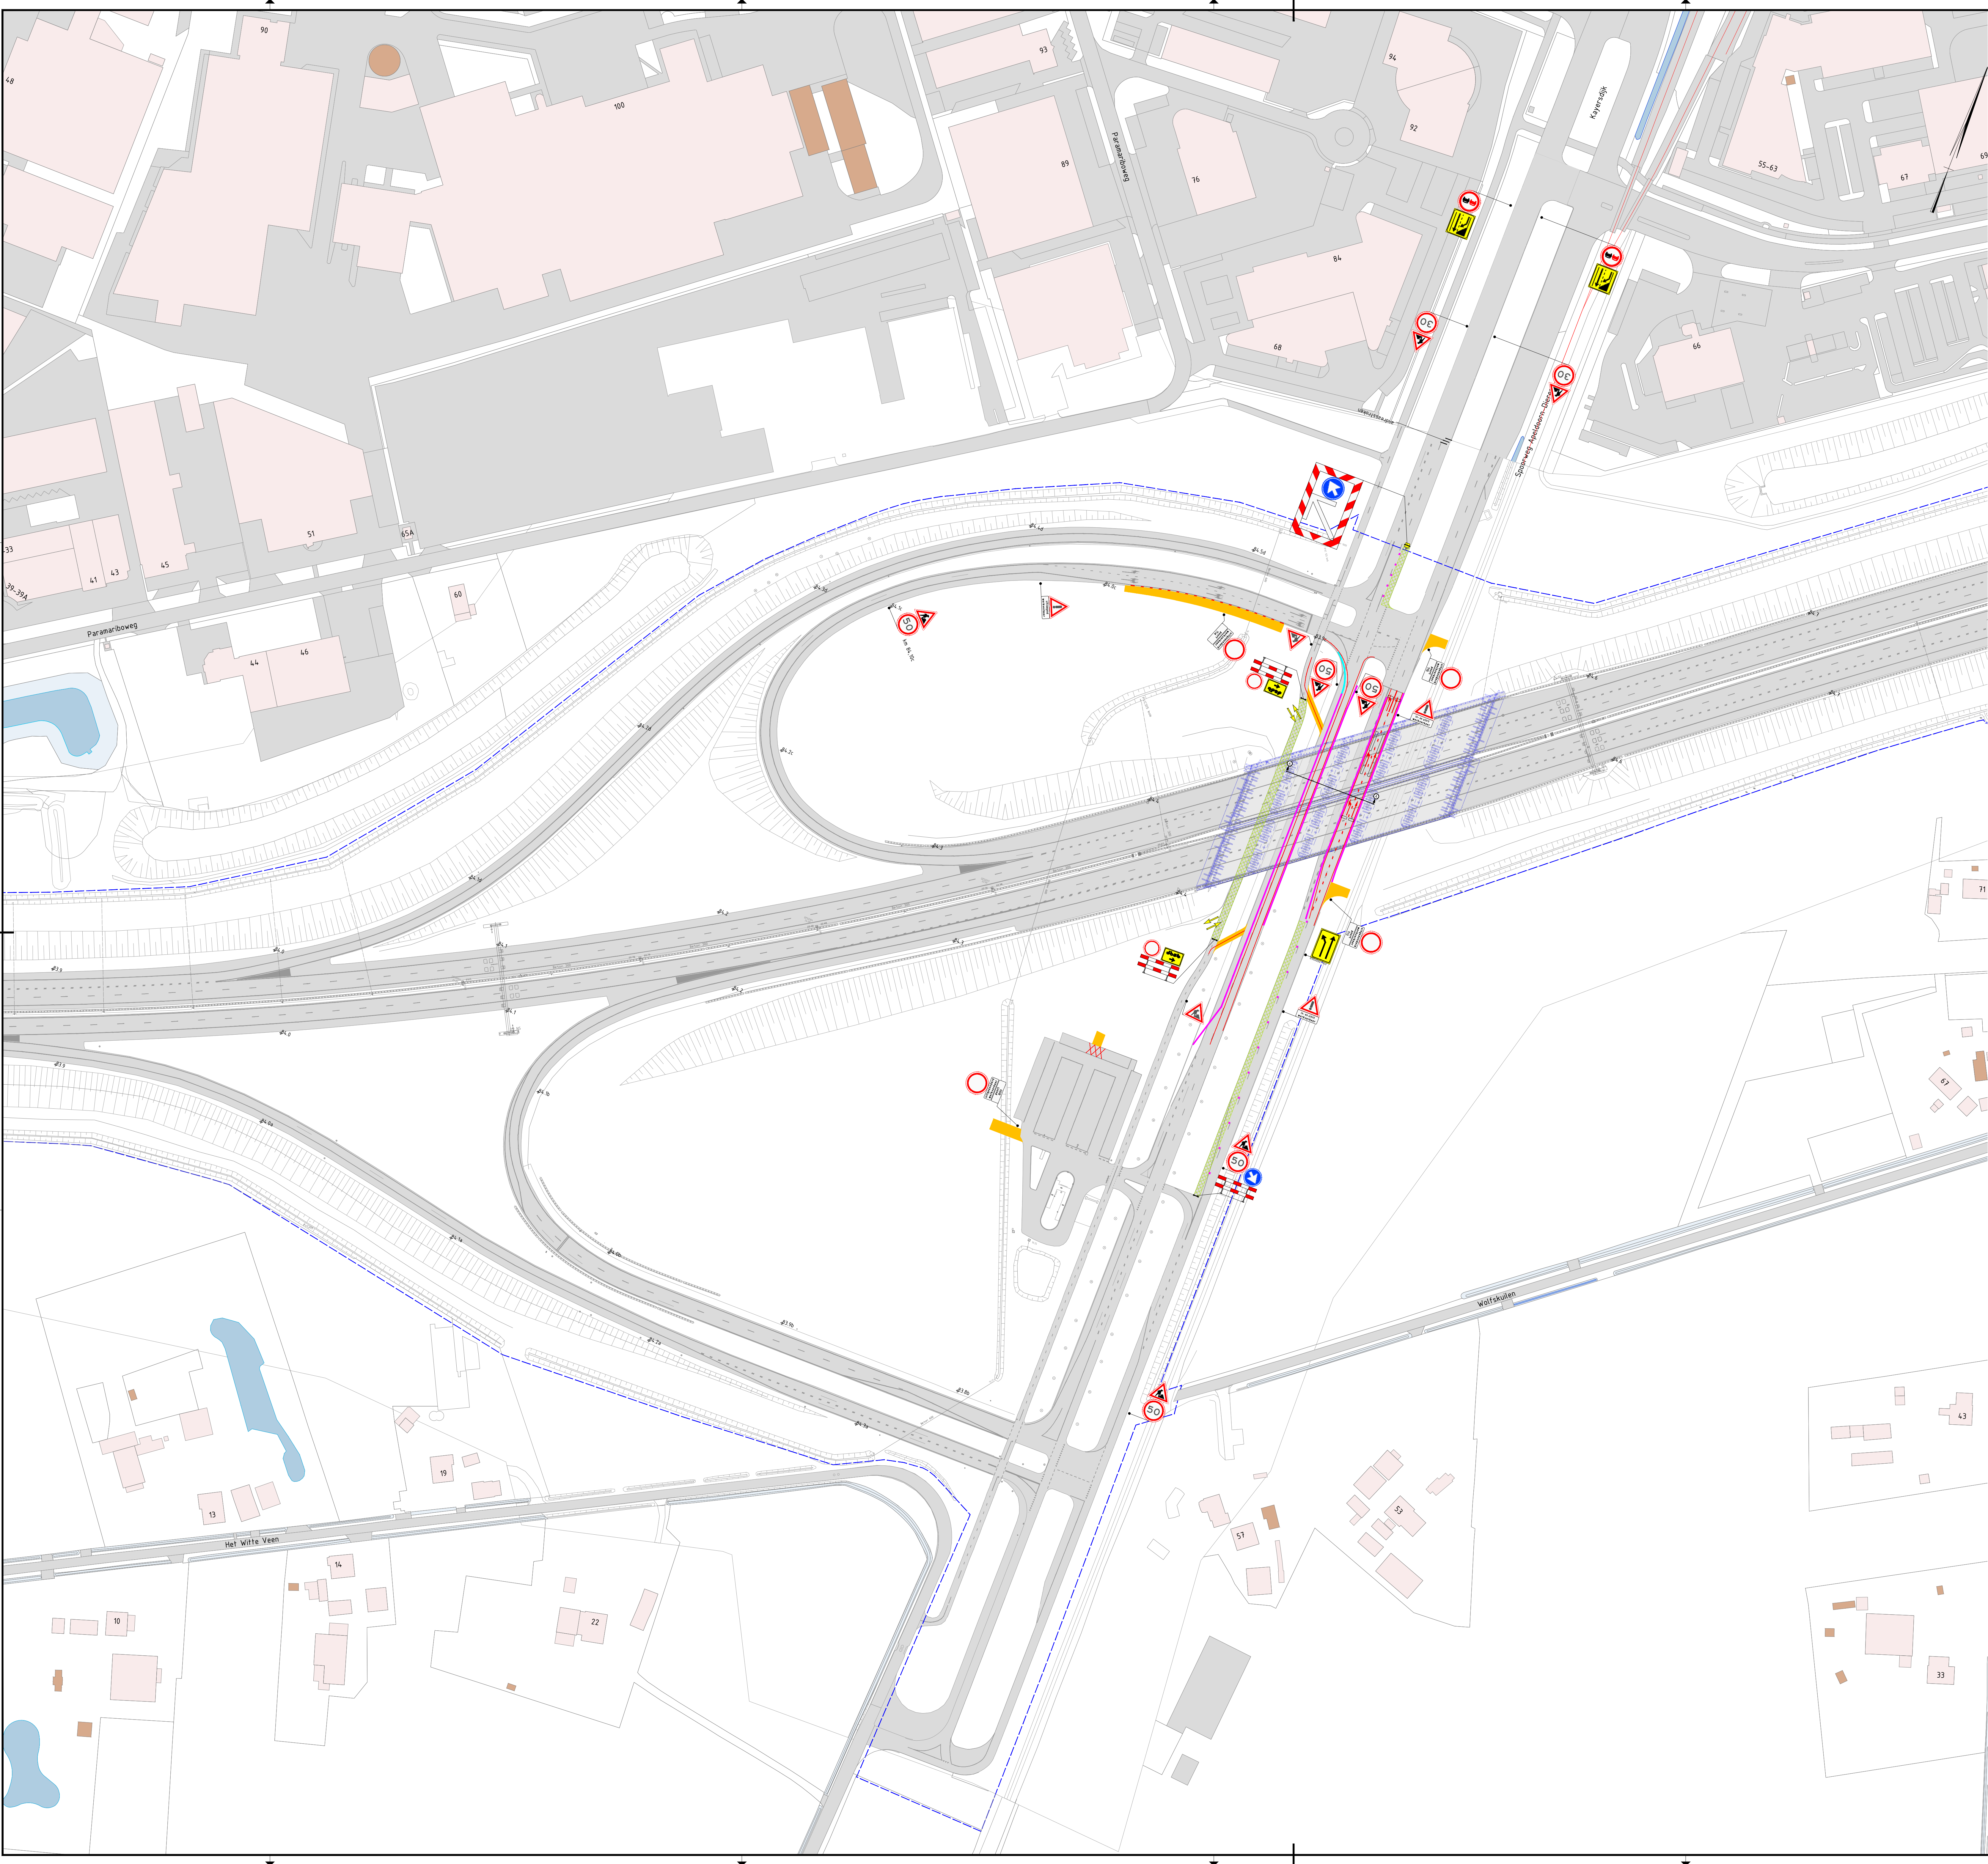


Legenda

- Bestaande verharding
- Nieuwe verharding
- Werkvak
- Gesloten wegvak
- Tijdelijke verharding
- Tijdelijke markering
- Te verwijderen markering
- Verkeersborden (keurmerk, klasse 2)
- Geleidebaken h=1,0m
- Geleidekegel h=0,75m
- Geleidebarrier (Safeguard)
- Geleidebarrier (STEPI)
- Geleidebarrier (BEVER)
- Geleidebarrier incl. anti-zichtscherm
- Geleidebarrier incl. geluidscherm
- Bestaande geleiderail
- Tijdelijke geleiderail
- Nieuwe geleiderail
- Tijdelijke lichtmasten
- In- / uitvoegen werkverkeer

Conflicterende RVV-bebording afpalen/afdraaien

Conflicterende NDB-bebording afpalen indien werkzaamheden > 24uur

01	23-01-2023	Concept	ChTo	MaGa		JoLa
Versie	Datum	Omschrijving	Opsteller	Gecontroleerd	Geautoriseerd	Vrijgegeven
 Rijkswaterstaat Ministerie van Infrastructuur en Waterland			regio RWS Oost Nederland			
Wegverbreding A1 Apeldoorn-Azelo fase II			onderwerp KW04 - Kayersdijk			
Wegverbreding A1 Apeldoorn-Azelo fase II			zaaknummer 31156823			
Tijdelijke Verkeersmaatregelen t.b.v. KW04 - Kayersdijk			schaal 1:1000 formaat A0			
getekend	C. Toorop	- behoort bij FAS	blad 1 in 1 bladen			
gecontroleerd	M. van Gameren	- status CONCEPT	configuratie ID			
vrijgegeven	J. Lagerweij		versie 0.1 door G.016541.8210-VKM-04-001			
vermouwenheid						