


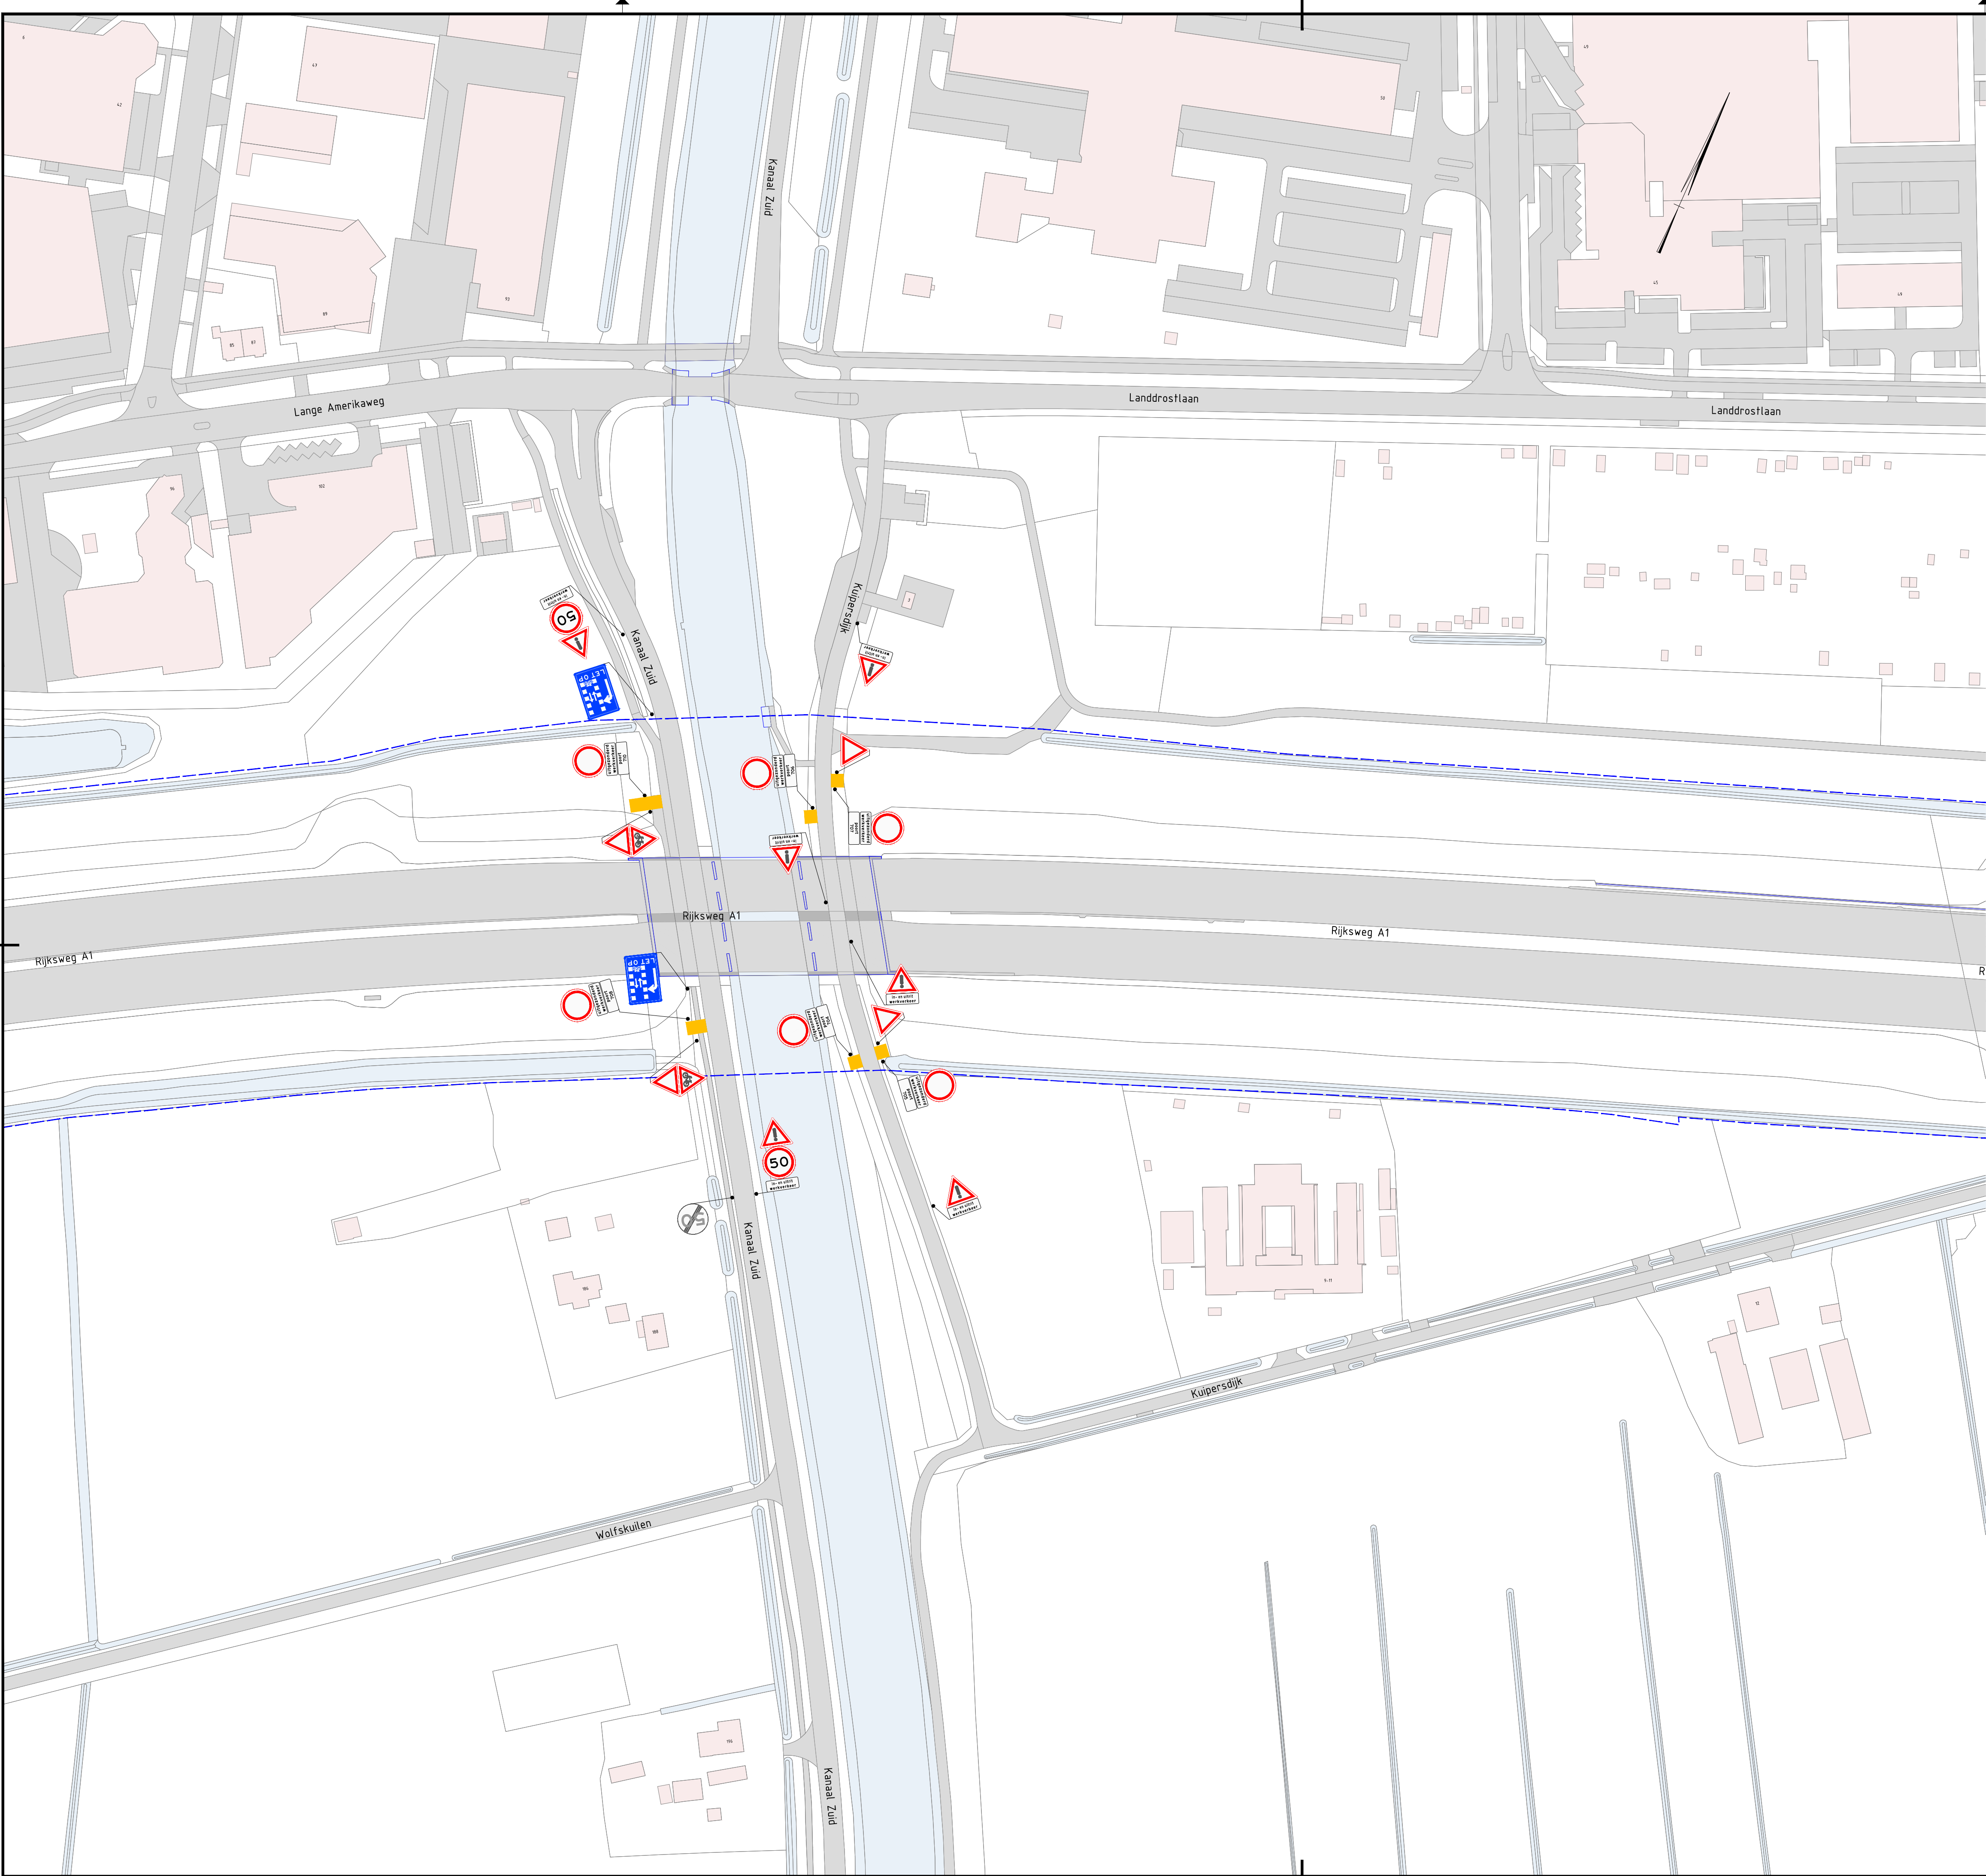

Legenda

- Bestaande verharding
- Nieuwe verharding
- Werkvak
- Gesloten wegvak
- Tijdelijke verharding
- Tijdelijke markering
- Verkeersborden (retroreflecterend, klasse 2)
- Geleidebaken h=1,0m
- Geleidekegel h=0,75m
- Geleidebarrier (Safeguard)
- Geleidebarrier (STEP)
- Geleidebarrier (BEVER)
- Geleidebarrier incl. anti-zichtscherm
- Bestaande geleiderail
- Tijdelijke geleiderail
- Nieuwe geleiderail
- Tijdelijke lichtmasten
- In- / uitvoegen werkverkeer

Conflicterende RVV-bebording afplakken/afdraaien
Conflicterende Nbd-bebording afplakken indien werkzaamheden > 24uur

0.1	28-02-2023	Concept	ChTo	MaGa	JoLa		
Versie	Datum	Omschrijving	Opsteller	Gecontroleerd	Geautoriseerd	Vrijgegeven	
							
Wegverbreding A1 Apeldoorn-Azelo fase II					regio RWS Oost Nederland		
Wegverbreding A1 Apeldoorn-Azelo fase II					onderwerp KW05 Kuipersdijk en Kanaal Zuid		
Tijdelijke Verkeersmaatregelen t.b.v. KW05 Kuipersdijk en Kanaal Zuid					zaaknummer 31156823		
getekend	C. Toorop	- behoort bij	FAS	schaal 1:1000	formaat	A1	
gecontroleerd	M. van Gameren	- blad	1 in 1	bladen	equipmentcode	-	
vrijgegeven	J. Lagerweij	- status	CONCEPT	configuratie ID	-		
vertrouwelijkheid		versie	0.1	docnr	G.016541.8210-VKM-05-003		