
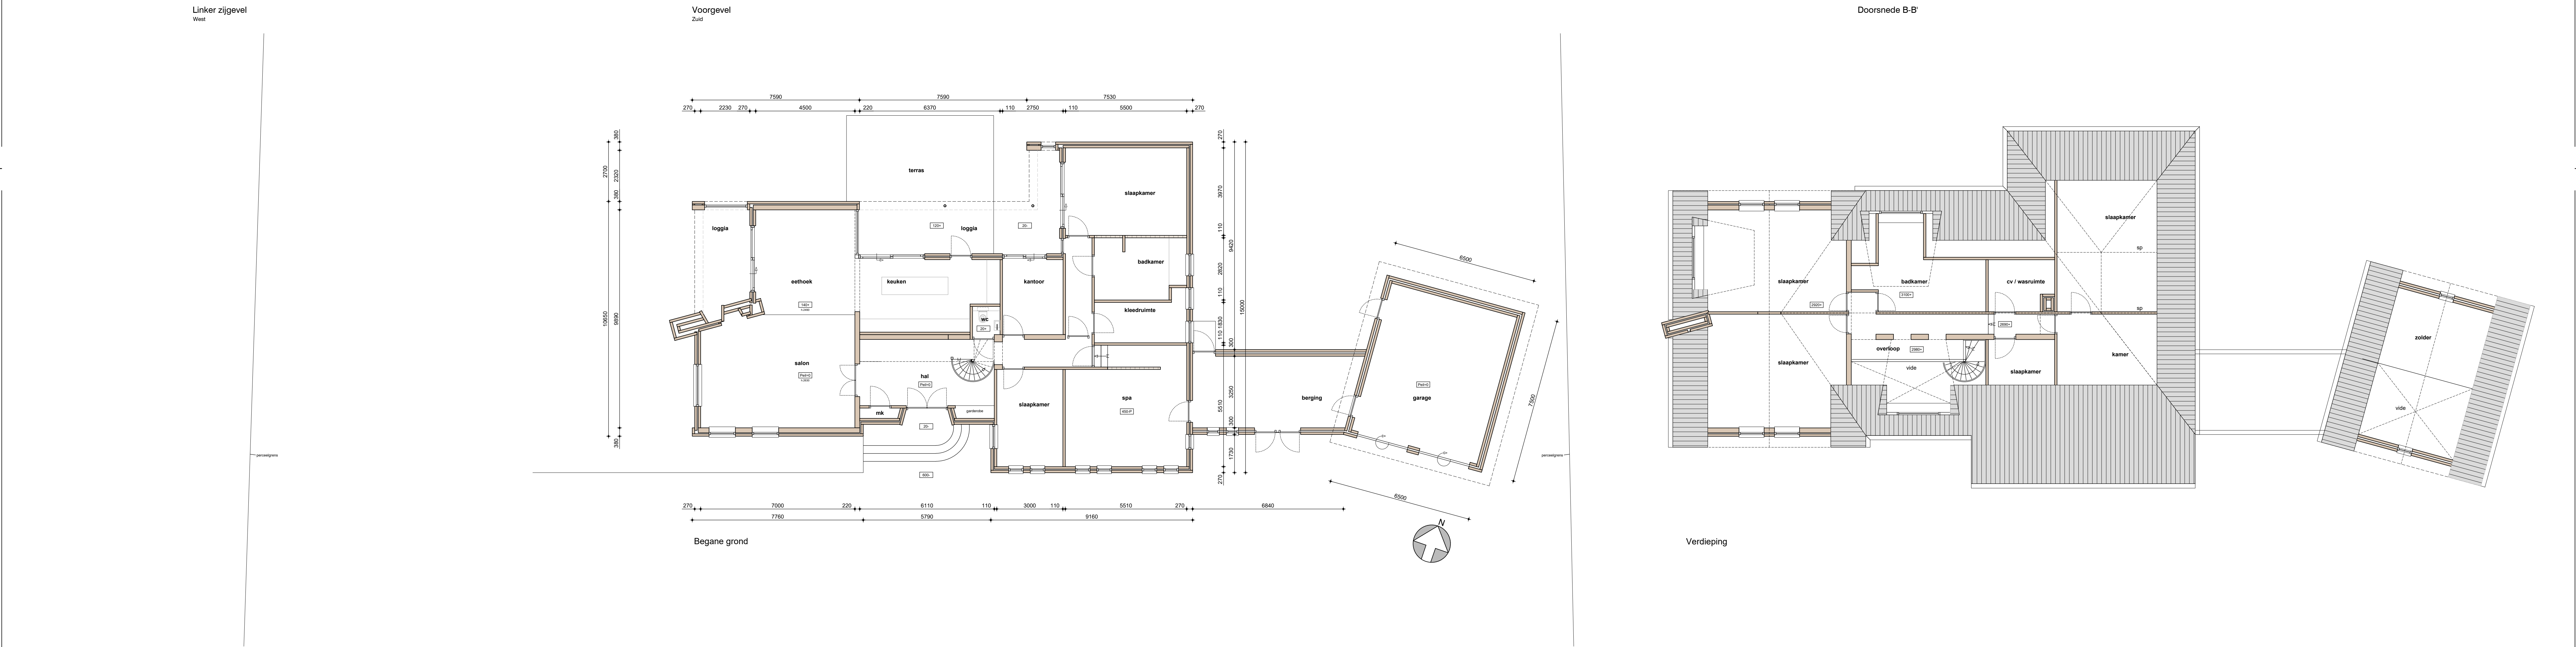
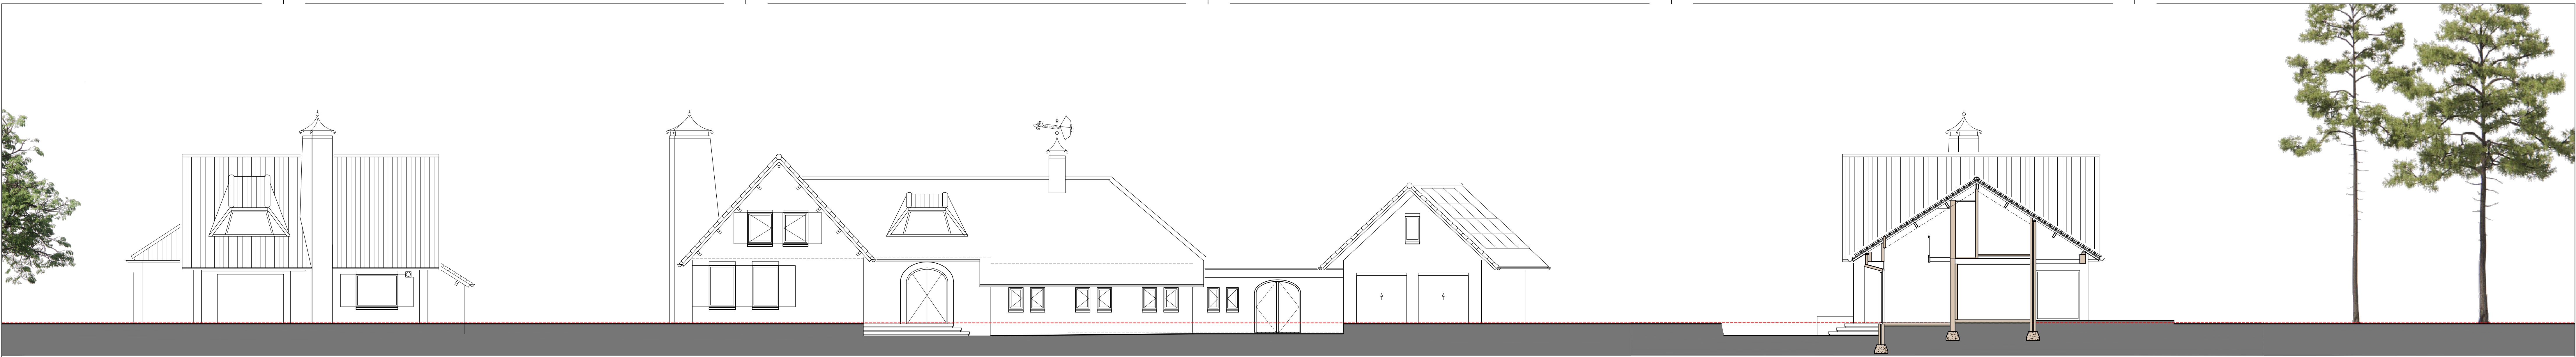


ALLE MATEN DOOR AANNEEMER
IN HET WERK TE CONTROLLEREN
Alle metingen in millimeters. Metingen in het
werk worden niet gedaan op de tekening en de
tekeningen en bestaande situatie. Afwijkingen met
een tolerantie van 10 mm. Afwijkingen met
een tolerantie van 10 mm. Afwijkingen met
een tolerantie van 10 mm.

RENOVOO

bestaande constructie
vernieuwbare constructie
entree
pand
andere

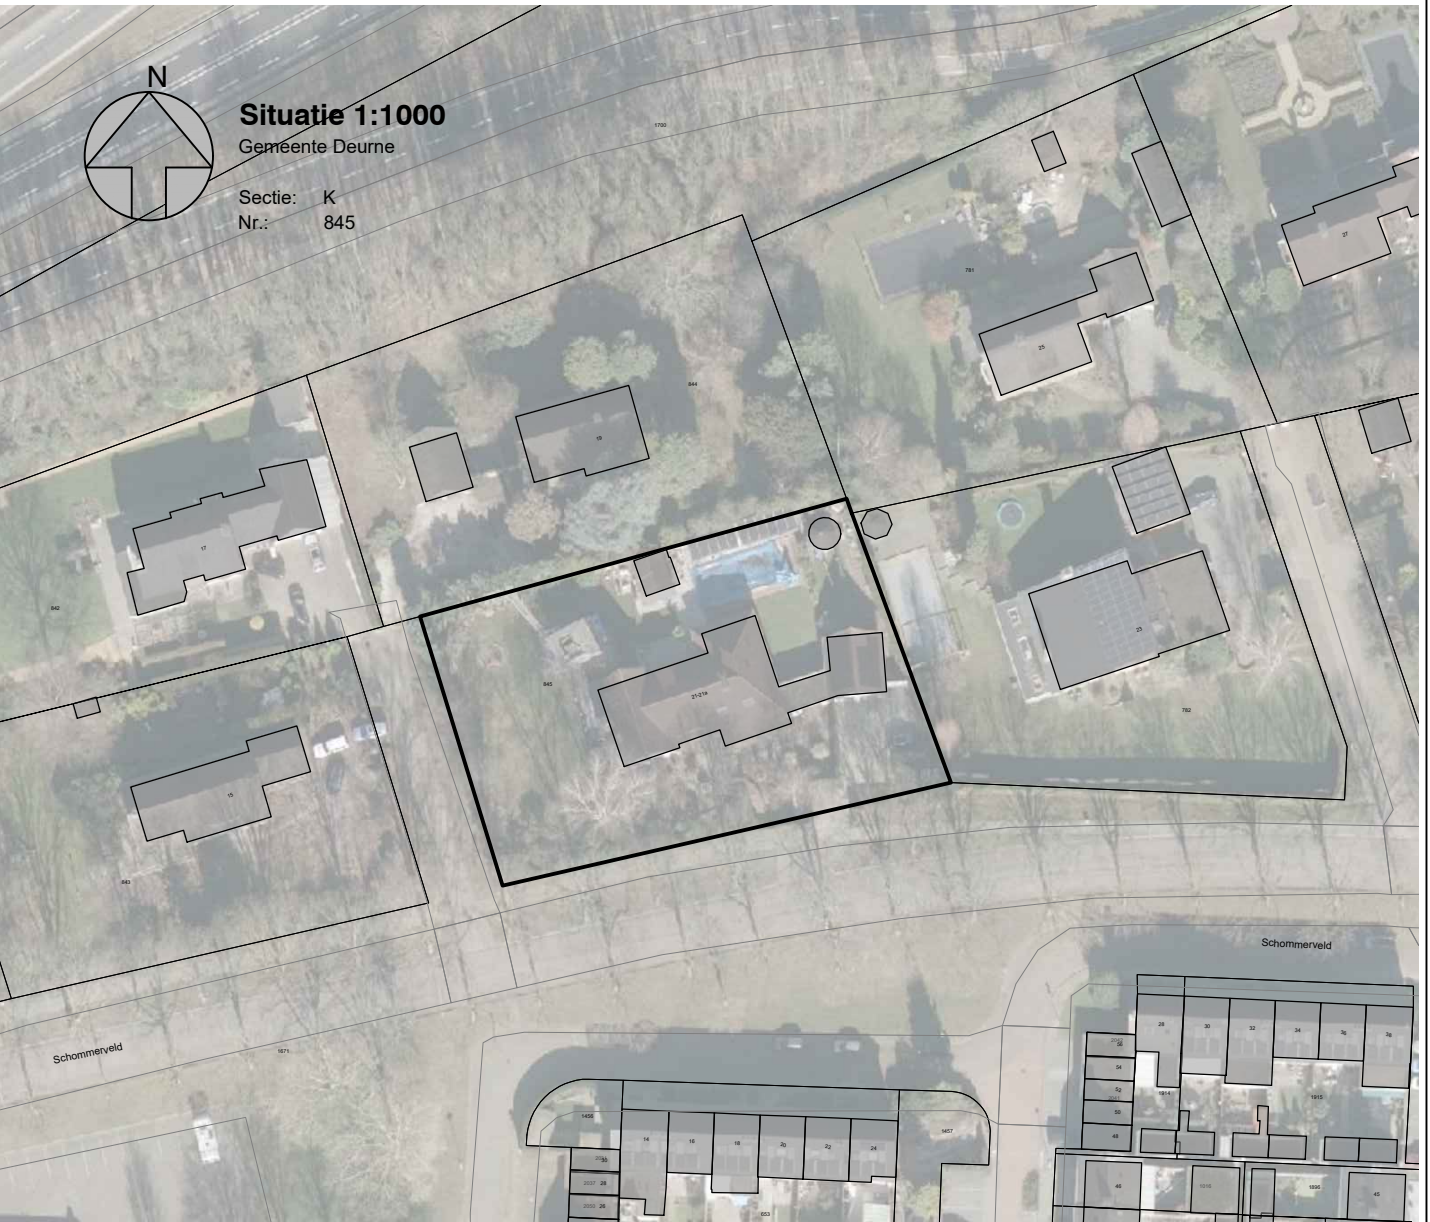

VAN DEN ACKER ARCHITECTEN B.V.
SPOORLAAN 3 5751 JM DEURNE
T 0493 31 21 75 E info@vda-architecten.nl W www.vda-architecten.nl

Verbouw woning aan Schommerveld 21 / 21a

Bestektekoning		Ter controle	
bestaande toestand			
datum	28-07-2022		
schaal	1:100		

bladnummer
BT01

Dit tekening mag niet worden verspreid of anderszins openbaar gemaakt, noch verspreid, noch anderszins openbaar gemaakt.