


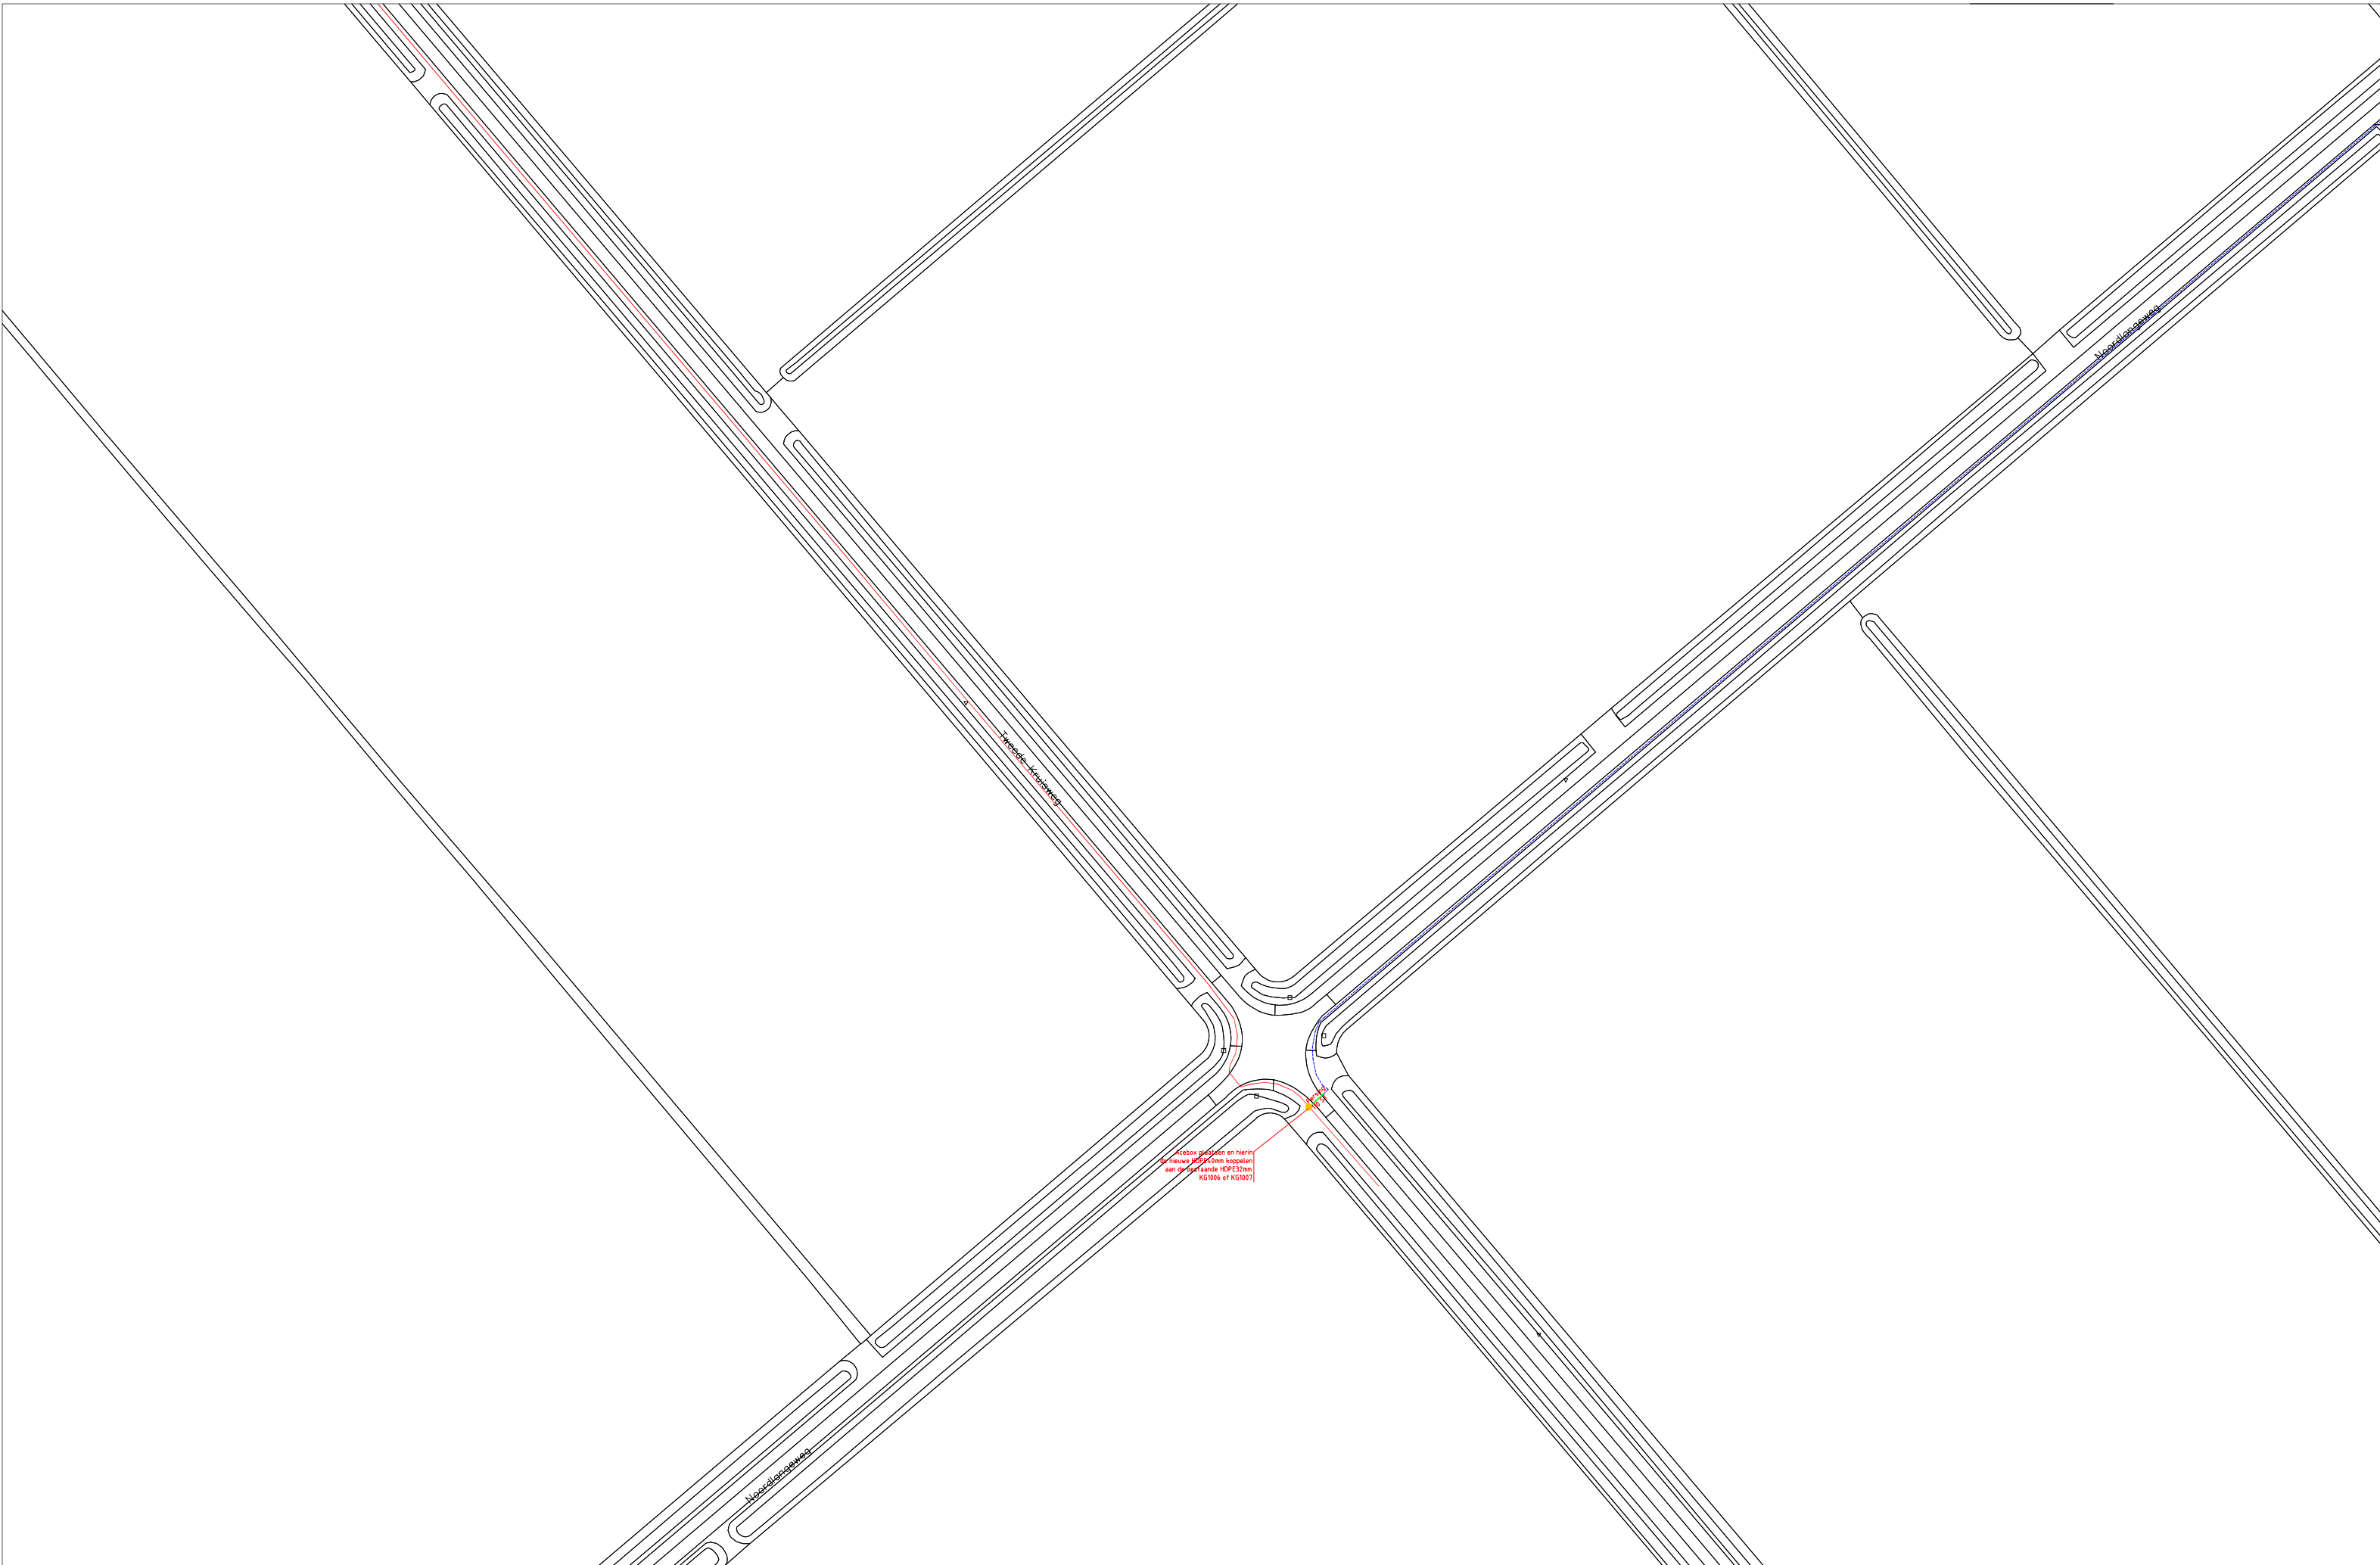

- Leggen mantelbuis Ø110

○

Persing Ø110

○

Gestuurde boring met buis (HPE)

○

Koudeboring (HDPE)

○

Boogzinker

○

Asfalt zagen

○

Ribbuis Ø90
- Nieuw trace

—

Bestaand trace

⊠

Bestaand handhole

■

Nieuwe handhole

•

Buisopstelling

•

Afsluiting / L-weg

Datum	Plaats	Control	Wijziging

vodafone

Ziggo

Projectnaam :

Adres :

Plaats :

Schaal : 1:500

Formaat : A0

alling

aanpak en
aanpak en
aanpak en

N

toegang

Overname is onder schriftelijke toestemming
van Allicor Nederland.
Bijzondere voorwaarden.

Project nr. Allicor :

Case ID :

646894-Blad-3