


BIJLAGE 1, DEFINITIEF ONTWERP BOSWACHTERIJ DE MEENE
DEFINITIEF ONTWERP - MAATREGELEN

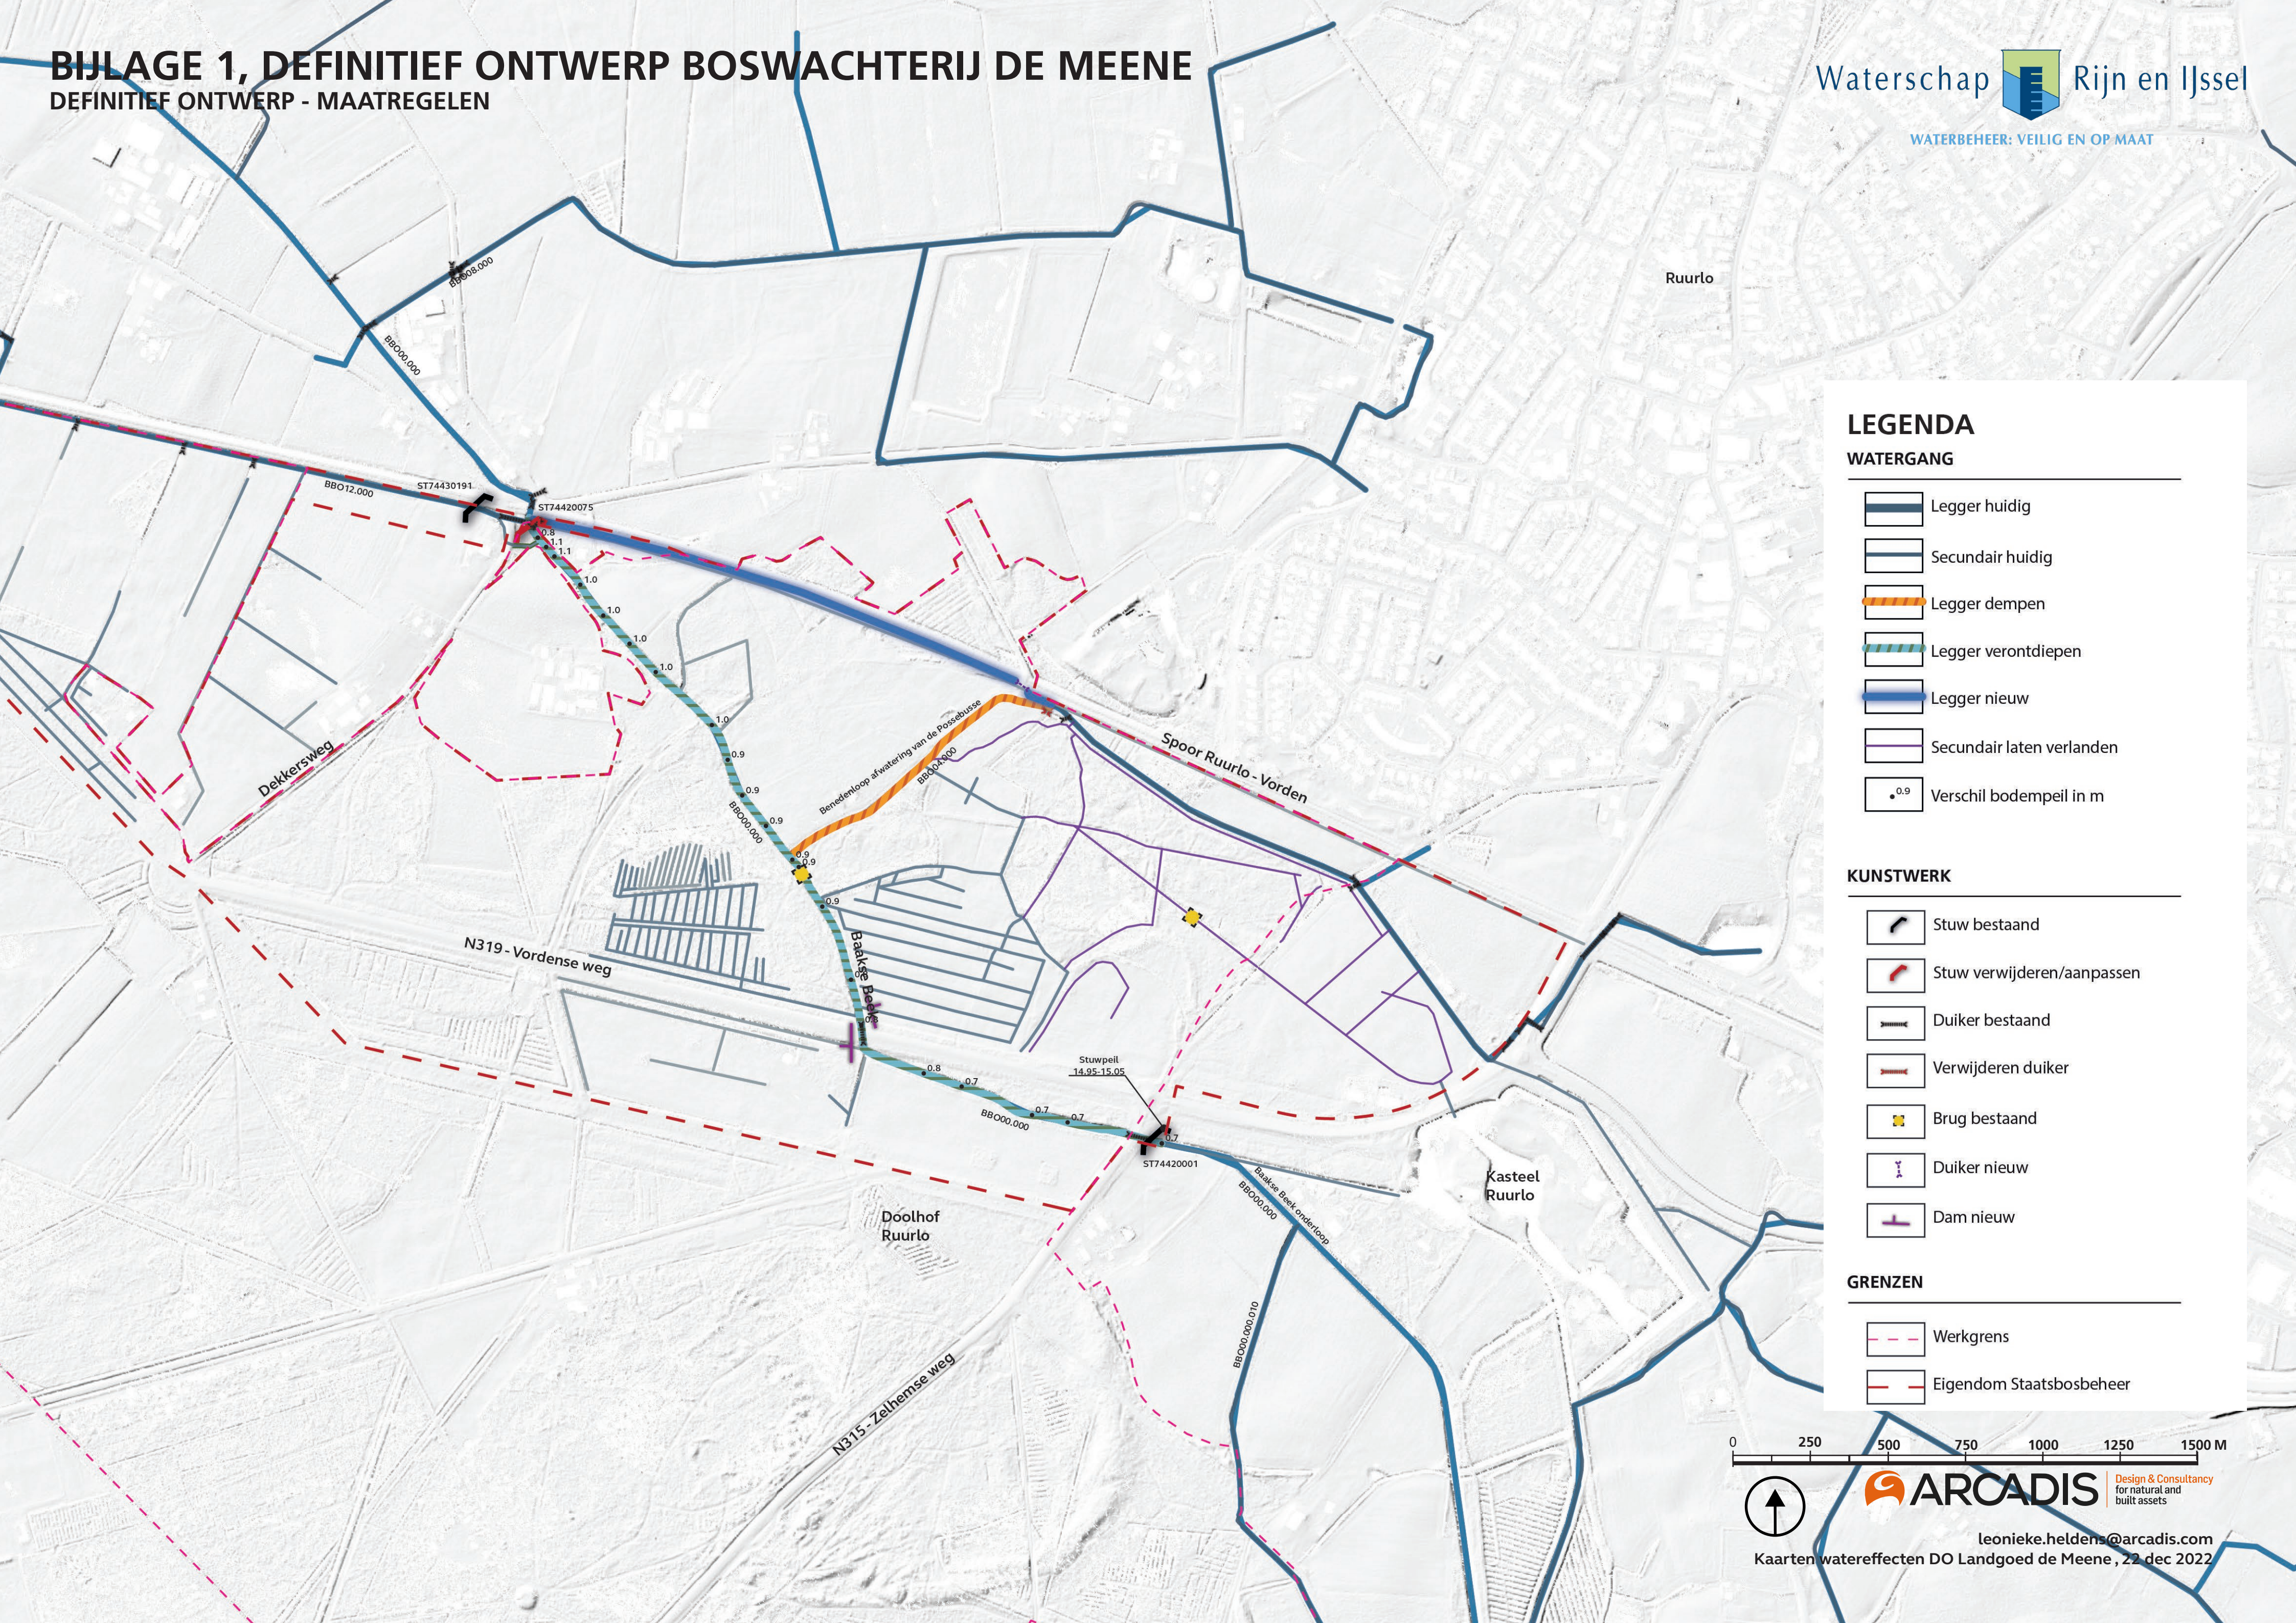

LEGENDA

WATERGANG

- Legger huidig
- Secundair huidig
- Legger dempen
- Legger verontdiepen
- Legger nieuw
- Secundair laten verlanden
- Verskil bodempeil in m

KUNSTWERK

- Stuw bestaand
- Stuw verwijderen/aanpassen
- Duiker bestaand
- Verwijderen duiker
- Brug bestaand
- Duiker nieuw
- Dam nieuw

GRENZEN

- Werkgrens
- Eigendom Staatsbosbeheer