



BRANDWEER

Gemeente Hilversum

Postbus 9900

1201 GM HILVERSUM

Cluster Risicobeheersing

Brinklaan 140

1404 GW Bussum

Postbus 57

1200 AB Hilversum

Telefoon

Datum 3 juli 2023
Onze referentie VRGV23-G317o-549
Uw referentie 7881247
Uw brief van 25 juni 2023

Telefoon
Fax
E-mail
Onderwerp Positief advies

Beste

Hierbij laten wij u weten dat wij uw verzoek om advies voor de hieronder genoemde zaak hebben getoetst aan de wet- en regelgeving. Uit deze toetsing is gebleken dat de locatie kan voldoen aan de gestelde eisen en wij geven daarom een **positief advies**.

ZAAKINFORMATIE			
Zaaknummer BRW:	RB-ATH16-002066	Referentie/ZaakNr. BG:	7881247
Datum binnenkomst:	25 juni 2023	Datum binnenkomst BG:	20 juni 2023
Soort advies:	Omgevingsvergunning brandveilig gebruik	BAG-Pand:	0402100001526291
		BAG-Verblijfsobject:	0402010001528683
Adres/locatie(s):	Laapersboog 5	Postcode en plaats:	1213VC Hilversum

Aan dit positief advies zijn wel voorwaarden verbonden die kunnen worden teruggevonden in de bijlage(n). Wij vragen u om deze voorwaarden op te nemen in uw correspondentie met de aanvrager.

Voor vragen en/of nadere informatie kunt u bij mij, als verantwoordelijke behandelaar, terecht onder het bovengenoemde telefoonnummer of e-mail adres.



Bijlage: Voorwaarden behorend bij advies


ZAAKINFORMATIE			
Zaaknummer BRW:	RB-ATH16-002066	Referentie/ZaakNr. BG:	7881247

Om te komen tot dit advies zijn de volgende documenten beoordeeld:

BEOORDEELDE DOCUMENTEN			
Titel:	Kenmerk:	Datum:	Bijzonderheden*:
Tekening brandveilig gebruik begane grond	GPS.02.01	21-03-2023	
Tekening brandveilig gebruik verdieping	GPS.02.02	21-03-2023	
Aanvraag formulier	7881247	20-06-2023	
* bijvoorbeeld: niet gekeken naar..., buiten beschouwing gelaten..., klopt niet..., ontbreekt...			

Hieronder worden de voorwaarden genoemd die behoren bij het positief advies:

1. Op de 1^e verdieping in de leskeuken is geen blusmiddel geplaatst. Indien hier op gas gekookt wordt adviseren wij hier een schuimblusser geschikt voor vetbranden te plaatsen (categorie A-B-F).
2. De aanvraag is getoetst op de gebruiksfuncties: kantoor, lichte industrie functie, onderwijsfunctie en bijeenkomstfunctie. Een andere gebruiksfunctie dan hiervoor benoemd is niet toegestaan zonder toestemming van het bevoegd gezag.
3. Conform de aanvraag is de locatie beoordeeld op de aanwezigheid van maximaal 480 personen. Een hoger aantal personen is niet toegestaan zonder toestemming van het bevoegd gezag.
4. Bouwkundig en in het gebruik dient men te voldoen aan de voorschriften uit het bouwbesluit 2012.

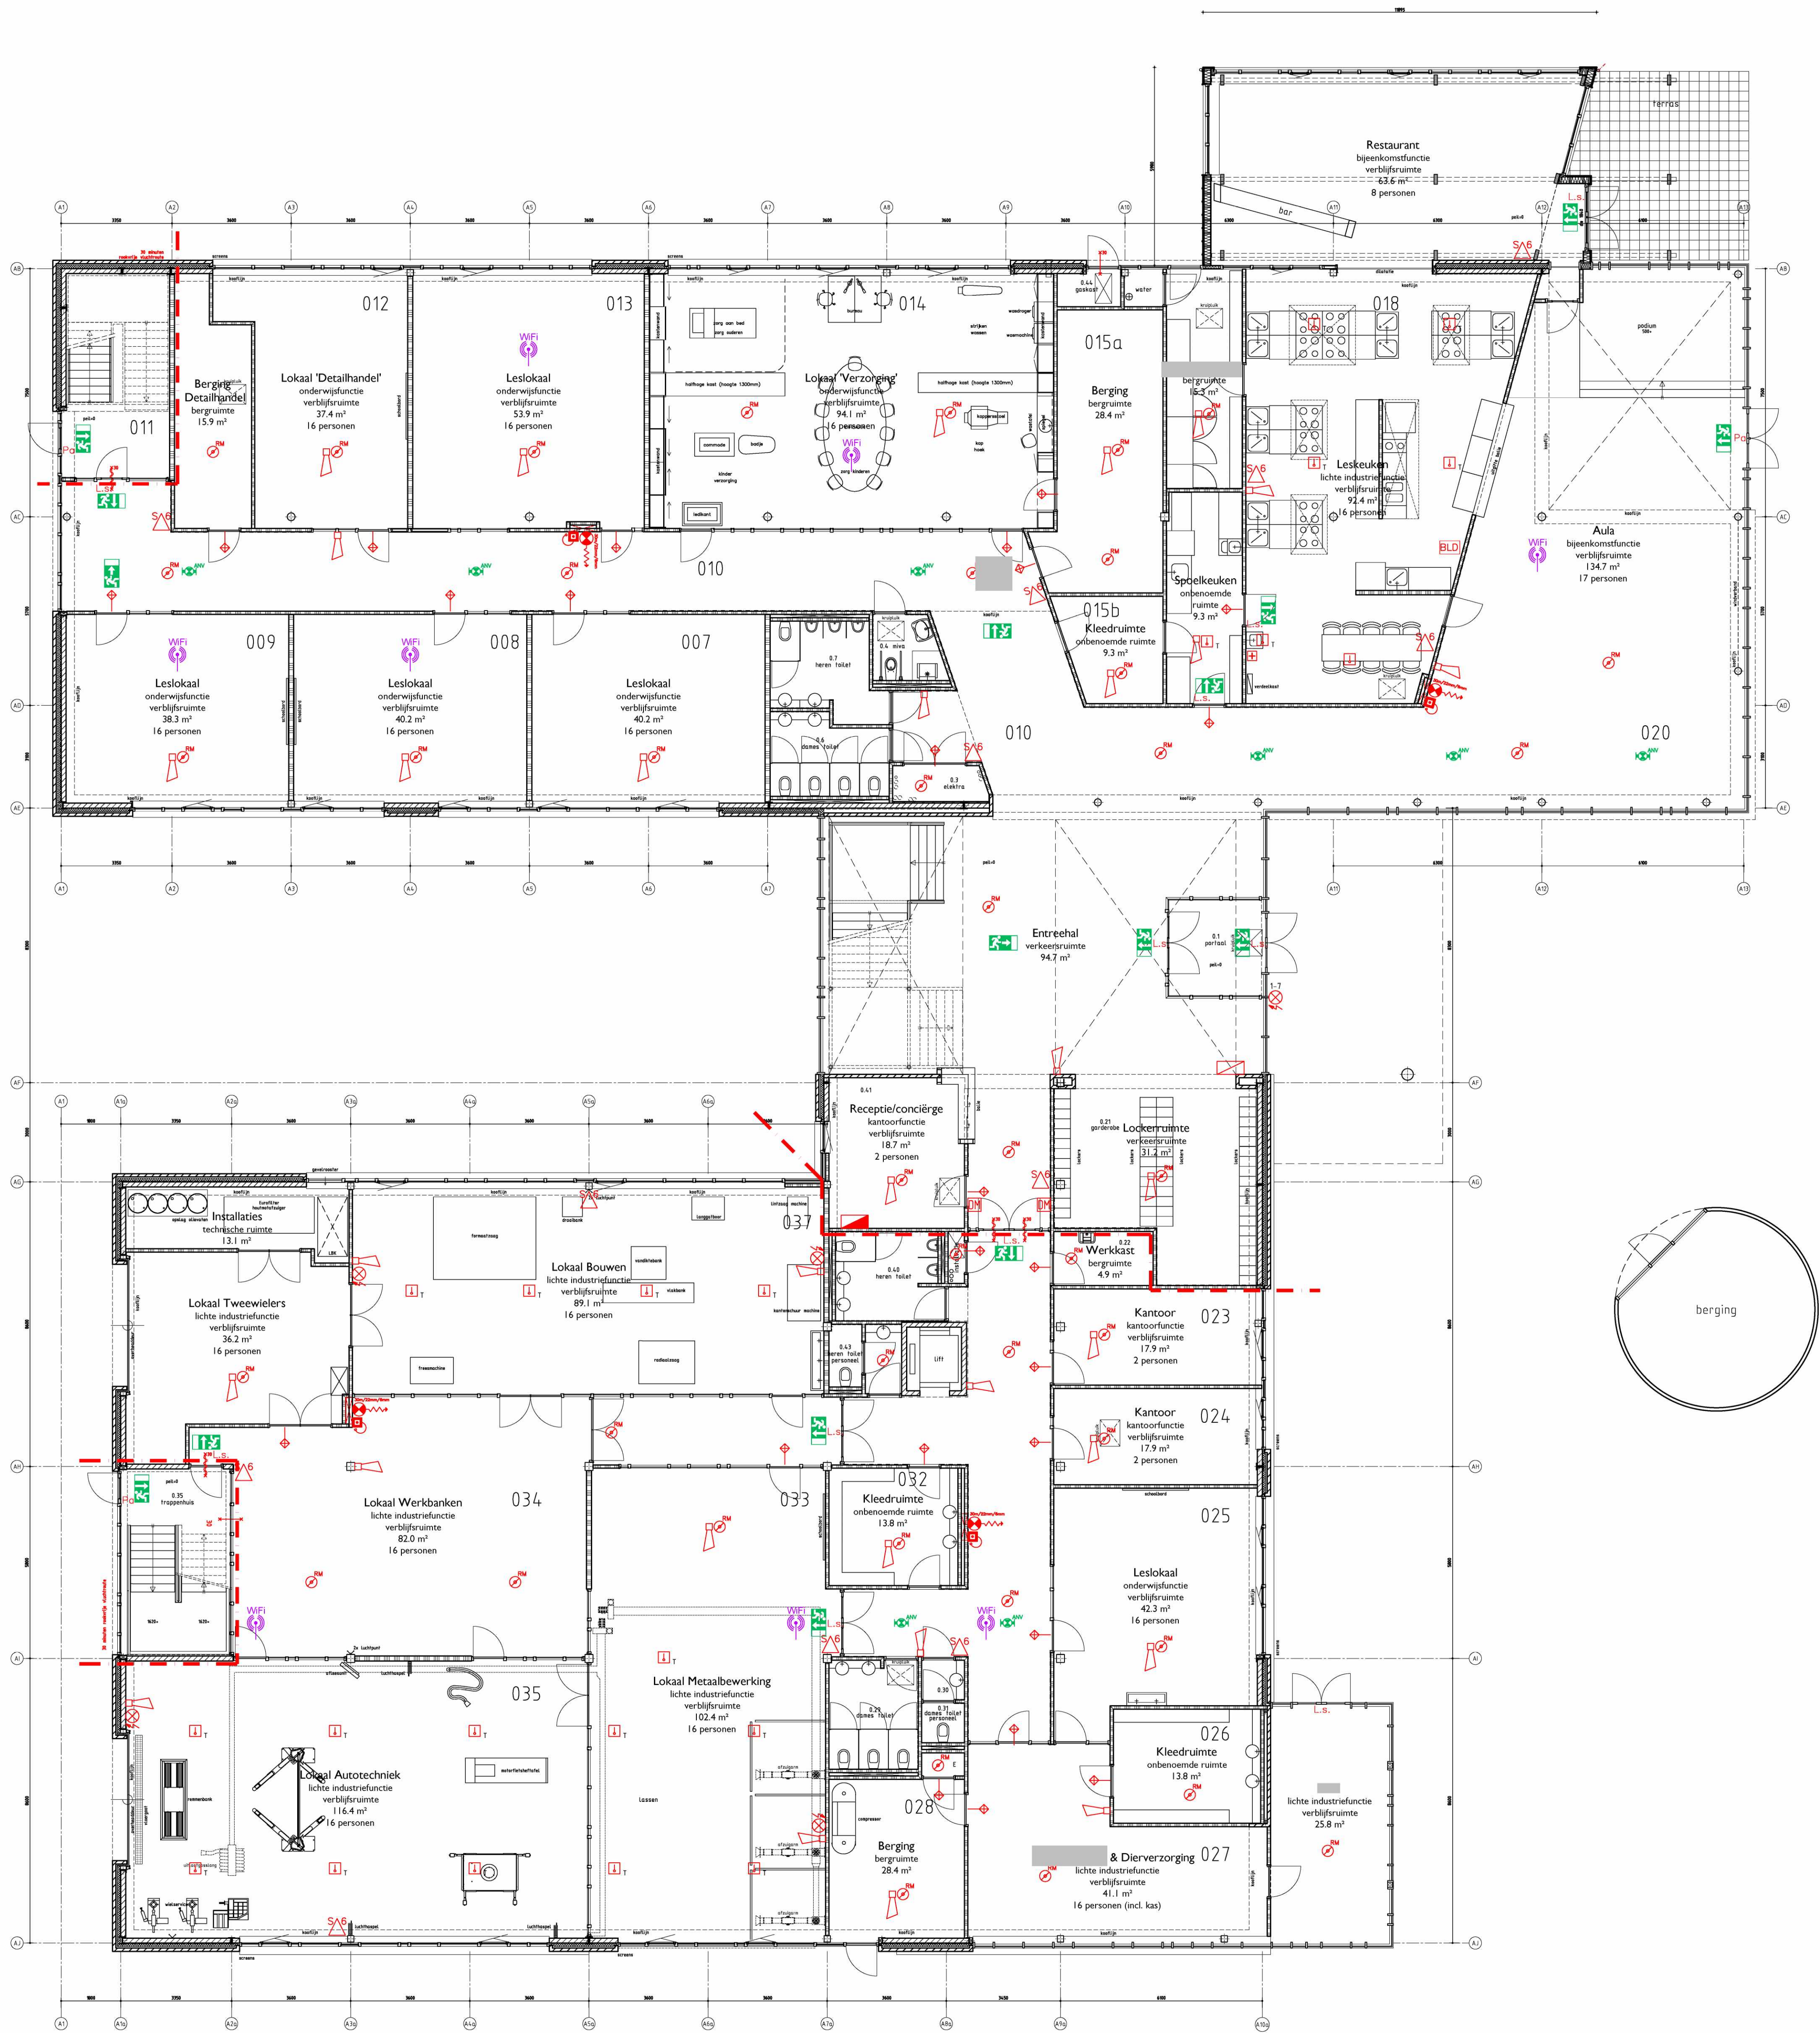

Begane Grond

peil=0


BVO 1926 m²
GBO 1835 m²
VGO 1185 m²

bezetting begane grond: maximaal 230 personen
bezetting gebouw totaal: maximaal 480 personen



Situatie

1:1000

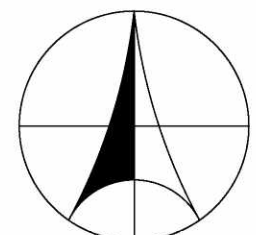

RENOVOOI

- 30 minuten brandwerendheid conform NEN 6068.
- De brandwerende wanden lopen door tot de onderkant van de vloer of dakconstructie.
- De brandwerendheid van doorvoeringen door brandwerende wanden of vloeren is gelijk aan die van de desbetreffende wand of vloer e.e.o. conform de NEN 6069 of de NEN-EN 1366-2-4.
- Deur die zelfsluitend is uitgevoerd en in combinatie met het kozijn een brandwerendheid bezit van tenminste 30 minuten.
- Deur welke te openen is zonder gebruik te maken van losse hulpmiddelen. Uitvoering volgens NEN-EN 179 'Hang en sluitwerk; sluitingen voor nooduitgangen met een drukruk of drukplaat; Eisen en beproevingsmethoden'.
- Panieksluiting. Deur moet draaien met de vluchtrichting mee. Te openen middels een paniekbalk. Uitvoering volgens NEN-EN 1125 'Hang en sluitwerk; panieksluitingen voor vluchtdoeren met een horizontale bedieningskast. Eisen en beproevingsmethoden'.
- Brandlanghospel 30m/22mm/6mm. Welke voldoet aan het gestelde in hoofdstuk 3 van het boekwerk 'Brandbeveiligingsinstallaties' van Brandweer Nederland, 3e druk juni 2012.
- Sproeischuimblusser gevuld met tenminste 6 liter schuim welke voldoet aan de NEN 2559.
- Blusdekken, afmetingen 1,80 x 2,20m.
- Vluchtweg aanduidingsbord/ transparant verlichtingsarmaturen conform de pictogrammen zoals deze zijn vermeld in de NEN 6088. Projectering conform hoofdstuk 11 van het boek 'Brandbeveiligingsinstallaties' van Brandweer Nederland, 3e druk juni 2012 en de NEN-EN 1838.
- Ruimte voorzien van noodverlichting. Uitvoering en projectering conform hoofdstuk 11 van het boek 'Brandbeveiligingsinstallaties' van Brandweer Nederland, 3e druk juni 2012 en de NEN-EN 1838.
- Een liftkooi is voorzien van noodverlichting conform BB afd. 6.1, art. 6.3, lid 7.
- Hoofdpaneel brandmeldcentrale
- Nevenpaneel brandmeldcentrale
- Rookmelder als bedoeld in NEN 2535.
- Thermomaxiaalmelder als bedoeld in NEN 2535.
- Handbrandmelder
- Slow whoop
- Flitslicht
- Nevenindicator
- Brandweerschakelaar
- Deurmagneet
- EHBO kit
- Brandcompartment 60 minuten wdbbo
- Brandcompartment 30 minuten wdbbo

In het pand zijn de volgende installaties aangebracht:

- Nood en transparant verlichtingsinstallaties, uitgevoerd conform NEN-EN 1838 en NEN-EN-ISO 7010.
- Brandmeldinstallatie conform NEN 2535 zonder doormelding naar brandweercentrale. Beheer en controle van de brandmeldinstallatie voldoet aan het gestelde in NEN 2654-1.
- Ontruimingsinstallatie type B uitgevoerd conform NEN 2575.
- Uitvoering brandbeveiligingsinstallaties conform het boek 'Brandbeveiligingsinstallaties' van Brandweer Nederland, 3e druk juni 2012.
- De ventilatie- en luchtbehandelingsinstallatie moet voldoen aan het gestelde in hoofdstuk 13 van het boek 'Brandbeveiligingsinstallaties' van Brandweer Nederland, 3e druk juni 2012.
- De brandblusinstallatie (brandslanghospels) conform NEN-EN 671-1.
- De sterkte bij brand van bouwconstructies behorend tot de brandscheidingen bedraagt tenminste 60 minuten
- Materialen toegepast in koker, schacht of kanaal voldoet over een dikte van tenminste 0,01 meter aan brandklasse A2 overeenkomstig NEN-EN 13501-1.
- Een zijde van constructie-onderdelen grenzend aan binnenruimte voldoet tenminste aan brandklasse D en rookklasse S2 overeenkomstig NEN-EN 13501-1.
- Een zijde van constructie-onderdelen grenzend aan buitenruimte voldoet tenminste aan brandklasse B overeenkomstig NEN-EN 13501-1. Ten hoogste 5 % van het totale oppervlakte van een ruimte heeft hieraan niet te voldoen.

~ Vluchtroute <30m

WIFI access point wifi

TEK.NR.	GPS.02.01
ONDERDEEL	Begane Grond
ARCHITECT	GETEKEND DOOR
OPDRACHTGEVER	Boise Scholen Federatie
WERK	Gooise Praktijkschool Brandveilig Gebruik
WERKADRES	Laapersburg 5 1213 VC Hilversum
SCHAAL	1:100
FORMAAT	B1
DATUM	25-11-2022
WERKNR	16.GPS.02
DATUM GET	WUZIGING
21-03-2023	access points
a	
b	
c	
d	
e	
f	
g	



Verdieping


3600+/4500+P

BVO 1737 m2
GBO 1632 m2
VGO 980 m2

bezetting verdieping: maximaal 250 personen
bezetting gebouw totaal: maximaal 480 personen

Situatie

1:1000

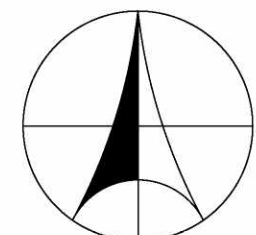

RENVOL

- 30 minuten brandwerendheid conform NEN 6068.
- De brandwerende wanden lopen door tot de onderkant van de vloer of dakconstructie.
- De brandwerendheid van doorvoeringen door brandwerende wanden of vloeren is gelijk aan die van de desbetreffende wand of vloer e.e.o. conform de NEN 6069 of de NEN-EN 1366 - 2-4.
- Deur die zelfsluitend is uitgevoerd en in combinatie met het kozijn een brandwerendheid bezit van tenminste 30 minuten.
- Deur welke te openen is zonder gebruik te maken van losse hulpmiddelen. Uitvoering volgens NEN-EN 179 'Hang en sluitwerk', sluitingen voor nooduitgangen met een 'duurkrak of drukplaat: Eisen en beproevingsmethoden'.
- Panieksluiting. Deur moet draaien met de vluchtrichting mee. Te openen middels een paniekbalk. Uitvoering volgens NEN-EN 1125 'Hang en sluitwerk; panieksluitingen voor vluchtdoeren met een horizontale bedieningsgang. Eisen en beproevingsmethoden'.
- Brandlanghospel 30m/22mm/6mm. Welke voldoet aan het gestelde in hoofdstuk 3 van het boekwerk 'Brandbeveiligingsinstallaties' van Brandweer Nederland, 3e druk juni 2012.
- Sproeischuimblusser gevuld met tenminste 6 liter schuim welke voldoet aan de NEN 2559.
- Blusdekken, afmetingen 1,80 x 2,20m.
- Vluchtweg aanduidingsbord/ transparant verlichtingsarmaturen conform de pictogrammen zoals deze zijn vermeld in de NEN 6088. Projectering conform hoofdstuk 11 van het boek 'Brandbeveiligingsinstallaties' van Brandweer Nederland, 3e druk juni 2012 en de NEN-EN 1838.
- Ruimte voorzien van noodverlichting. Uitvoering en projectering conform hoofdstuk 11 van het boek 'Brandbeveiligingsinstallaties' van Brandweer Nederland, 3e druk juni 2012 en de NEN-EN 1838.
- Een liftkooi is voorzien van noodverlichting conform BB afd. 6.1, art. 6.3, lid 7.
- Hoofdpaneel brandmeldcentrale
- Nevenpaneel brandmeldcentrale
- Rookmelder als bedoeld in NEN 2535.
- Thermomaximaalmelder als bedoeld in NEN 2535.
- Handbrandmelder
- Slow whoop
- Filtalicht
- Nevenindicator
- Brandweerschakelaar
- Deurmagneet
- EHBO kit
- Brandcompartiment 60 minuten wdbbo
- Brandcompartiment 30 minuten wdbbo

In het pand zijn de volgende installaties aangebracht:

- Nood en transparant verlichtingsinstallaties, uitgevoerd conform NEN-EN 1838 en NEN-EN-ISO 7010.
- Brandmeldinstallatie conform NEN 2535 zonder doormelding naar brandweercentrale. Beheer en controle van de brandmeldinstallatie voldoet aan het gestelde in NEN 2654-1.
- Ontruimingsinstallatie type B uitgevoerd conform NEN 2575.
- Uitvoering brandbeveiligingsinstallaties conform het boek 'Brandbeveiligingsinstallaties' van Brandweer Nederland, 3e druk juni 2012.
- De ventilatie- en luchtbehandelingsinstallatie moet voldoen aan het gestelde in hoofdstuk 13 van het boek 'Brandbeveiligingsinstallaties' van Brandweer Nederland, 3e druk juni 2012.
- De brandbusinstallatie (brandslanghospels) conform NEN-EN 671-1.
- De sterkte bij brand van bouwconstructies behorend tot de brandscheidingen bedraagt tenminste 60 minuten
- Materialen toegepast in koper, schacht of kanaal voldoet over een dikte van tenminste 0,01 meter aan brandklasse A2 overeenkomstig NEN-EN 13501-1.
- Een zijde van constructie--onderdelen grenzend aan binnenlucht, voldoet tenminste aan brandklasse D en rookklasse S2 overeenkomstig NEN-EN 13501-1.
- Een zijde van constructie--onderdelen grenzend aan buitenlucht, voldoet tenminste aan brandklasse B overeenkomstig NEN-EN 13501-1. Ten hoogste 5 % van het totale oppervlakte van een ruimte heeft hieraan niet te voldoen.

~ Vluchtroute <30m

WIFI access point wifi



TEK.NR.	GPS.02.02
ONDERDEEL	Verdieping
ARCHITECT	CESTEKEND DOOR
OPDRACHTGEVER	Boise Scholen Federatie
WERK	Gooise Praktijkschool Brandveilig Gebruik
WERKADRES	Loopersboog 5 1213 VC Hilversum
SCHAAL	1:100
FORMAAT	B1
DATUM	25-11-2022
WERKNR	16.GPS.02
DATUM GET	WUZZIGING
a	21-03-2023
b	access points
c	
d	
e	
f	
g	

Publiceerbare aanvraag/melding omgevingsvergunning

Formuliertersie
2020.01

Aanvraaggegevens

Algemeen

Aanvraagnummer	7881247
Aanvraagnaam	Gooise Praktijkschool brandveilig gebruik
Uw referentiecode	16.GPS.02
Ingediend op	20-06-2023
Soort procedure	Uitgebreide procedure
Projectomschrijving	School voor voortgezet onderwijs brandveilig gebruiken
Opmerking	Aanvraag n.a.v. wijziging bezetting
Gefaseerd	Nee
Blokkerende onderdelen weglaten	Nee
Kosten openbaar maken	Nee
Bijlagen die later komen	geen
Bijlagen n.v.t. of al bekend	Gelijkwaardigheid brandveilig gebruik

Bevoegd gezag

Naam:	Gemeente Hilversum
Bezoekadres:	Oude Enghweg 23 Hilversum
Postadres:	afdeling Puza postbus 9900 1201 GM HILVERSUM
Telefoonnummer:	14035
E-mailadres:	omgevingsvergunning@hilversum.nl
Website:	www.hilversum.nl
Contactpersoon:	KCC Hilversum
Bereikbaar op:	09.00 tot 16.30

Overzicht bijgevoegde modulebladen

Aanvraaggegevens

Locatie van de werkzaamheden

Werkzaamheden en onderdelen

Bouwwerk brandveilig gebruiken

- Brandveilig gebruik

Bijlagen



Locatie

1 Adres

Postcode	1213VC
Huisnummer	5
Huisletter	-
Huisnummertoevoeging	-
Straatnaam	Laapersboog
Plaatsnaam	Hilversum
Gelden de werkzaamheden in deze aanvraag/melding voor meerdere adressen of percelen?	☐ Ja ☒ Nee

3 Toelichting

Eventuele toelichting op locatie	School voor voortgezet onderwijs
----------------------------------	----------------------------------



Brandveilig gebruik

Gooise Praktijkschoo

1 Situaties

Welke vergunningplichtige situatie(s) zijn van toepassing?

- ☐ U verschaft bedrijfsmatig of in het kader van verzorging nachtverblijf aan meer dan 10 personen
- ☒ U verschaft dagverblijf aan meer dan 10 personen jonger dan 12 jaar
- ☐ U verschaft dagverblijf aan meer dan 10 personen met een lichamelijke of verstandelijke handicap

Welke meldingplichtige situatie(s) zijn van toepassing?

- ☒ Het gebouw of het bouwwerk is bedoeld voor het verblijf van meer dan 50 personen
- ☐ Er is sprake van kamergewijze verhuur met 5 of meer wooneenheden
- ☐ Er wordt met behulp van een gelijkwaardige oplossing aan de rechtstreeks werkende voorschriften van het Bouwbesluit 2012 voldaan
- ☐ Geen van bovenstaande situaties

2 Naam

Naam van het bouwwerk

Gooise Praktijkschoo

3 Locatie

Postcode

1213 VC

Huisnummer

5

Huisletter

-

Huisnummertoevoeging

-

Straatnaam

Laapersboog

Plaatsnaam

Hilversum

Kadastrale aanduiding

-

4 Algemene gegevens

Hoeveel bouwlagen heeft het bouwwerk?

2

Wat is de totale bruto vloeroppervlakte van het bouwwerk in m²?

3663

Wat is de hoogte van de hoogste vloer boven maaiveld in dm?

45

Voor hoeveel personen is het bouwwerk bestemd?

480

5 Aanvang en einde van het gebruik

Op welke datum zal het bouwwerk in gebruik worden genomen? 20-06-2023

Geef eventueel een toelichting op de datum van in gebruikname Het gebouw is reeds in gebruik

Gaat het om seizoensgebonden gebruik? ☐ Ja ☒ Nee

Is het gebruik tijdelijk? ☐ Ja ☒ Nee

6 Daadwerkelijk gebruik

Voor welk gebruik vraagt u een gebruiksvergunning aan of doet u een gebruiksmelding? onderwijsfunctie

Welk ander gebruik heeft het bouwwerk? kantoorfunctie (nevenfunctie onderwijsfunctie);
bijeenkomstfunctie (nevenfunctie onderwijsfunctie);
lichte industrie functie (nevenfunctie onderwijsfunctie);

Voor welke activiteiten wordt het bouwwerk incidenteel gebruikt?

Nr	Activiteit	Aantal keer per jaar	Aantal deelnemers/ bezoekers
1.	-	-	-
2.	-	-	-
3.	-	-	-
4.	-	-	-
5.	-	-	-
6.	-	-	-

7 Brandmeldinstallaties

Welke brandveiligheidsinstallaties zijn er in het bouwwerk aanwezig? ☒ Brandmeldinstallatie
☐ Andere brandveiligheidsinstallaties
☐ Er zijn geen installaties aanwezig

Heeft de brandmeldinstallatie een automatische doormelding? ☒ Nee
☐ Ja, naar de brandweer
☐ Ja, naar een particuliere alarminstallatie

Welk soort detectie heeft de brandmeldinstallatie? ☐ Niet automatische detectie (alleen handmelders)
☒ Gedeeltelijke detectie (automatische melders in de verkeersruimten en handmelders)
☐ Volledige detectie (automatische melders in het gehele gebouw en handmelders)

8 Algemeen

Ruimte voor aanvullende informatie Aanvraag i.v.m. wijziging bezetting.



Bijlagen

Formele bijlagen

Naam bijlage	Bestandsnaam	Type	Datum ingediend	Status document
2023_Gooise_Praktijkschool_01a_BG_pdf	2023 Gooise Praktijkschool_01a BG.pdf	Situatieschets brandveilig gebruik Plattegrond brandveilig gebruik	20-06-2023	In behandeling
2023_Gooise_Praktijkschool_02a_VD_pdf	2023 Gooise Praktijkschool_02a VD.pdf	Situatieschets brandveilig gebruik Plattegrond brandveilig gebruik	20-06-2023	In behandeling

Stichting Gooise Scholen Federatie
Burg de Bordesstraat 82
1404 GZ Bussum

DATUM 30-06-2023
ZAAKNUMMER CLZ-00005923
UW BRIEF VAN 20-06-2023
AANVRAGER Stichting Gooise Scholen Federatie
TELEFOONNR 14 035
BIJLAGEN
BETREFT Ontwerp besluit

Geachte Stichting Gooise Scholen Federatie,

Aanleiding

U hebt een aanvraag ingediend voor een omgevingsvergunning het brandveilig gebruik van het schoolgebouw op het adres Laapersboog 5, 1213 VC Hilversum.

Informatie

Op grond van artikel 3.10 van de Wet algemene bepalingen omgevingsrecht is op de voorbereiding van het besluit afdeling 3.4 van de Algemene wet bestuursrecht van toepassing.

De verdere afhandeling van uw aanvraag is afhankelijk van eventueel ingekomen zienswijzen. Een zienswijze is een reactie van een derde (bijvoorbeeld de bureaus), die het niet eens is met uw plan. Uiteraard kunt u ook zelf reageren op de inhoud van de ontwerpbesluit. Als er een zienswijze wordt ingediend moeten wij deze meewegen in de besluitvorming. Dit kan enige tijd vergen.

Wij brengen onder de aandacht, dat in de situatie dat het tot verlening van de omgevingsvergunning komt tegen dat besluit nog beroep open staat bij de rechtbank. U zult daarover later uitgebreider worden geïnformeerd.

Bel of mail gerust als u vragen heeft

Bel naar [redacted] via telefoonnummer 14 035. Of stuur een e-mail naar [redacted]@hilversum.nl. Voor actuele informatie over onze telefonische bereikbaarheid, zie hilversum.nl. Wilt u uw zaaknummer noemen als u ons belt of mailt? Dat is CLZ-00005923. Wij kunnen u dan sneller helpen.

Met vriendelijke groet,
namens burgemeester en wethouders,
de medewerker van het team Backoffice
afdeling Publiekszaken,
[redacted]

Dit document is digitaal vastgesteld en daarom niet ondertekend.

NB: alleen diegenen die tijdig zienswijzen hebben ingediend en (daarnaast) belanghebbenden zijn, kunnen tegen het uiteindelijke besluit beroep aantekenen.

ONTWERPBESLUIT

Burgemeester en Wethouders van de gemeente Hilversum hebben op 20-06-2023 een aanvraag voor een omgevingsvergunning ontvangen voor het brandveilig gebruik van het schoolgebouw op het adres Laapersboog 5, 1213 VC Hilversum.

Besluit

Gelet op de artikelen 2.1, lid 1 onder d, 2.13, 2.22, 2.25 en 3.10 van de Wet algemene bepalingen omgevingsrecht (verder Wabo), besluiten wij de gevraagde omgevingsvergunning brandveilig gebruik te verlenen, onder de bepaling dat de gewaarmerkte stukken en bijlage deel uitmaken van de vergunning. De omgevingsvergunning wordt verleend voor de activiteit brandveilig gebruik.

De motivatie van ons besluit is als volgt:

Brandveilig gebruik (artikelen 2.1 lid 1 onder d juncto 2.13, 2.22 en 2.25 Wabo)

Het bouwplan is getoetst aan genoemde artikelen en de brandveiligheidseisen uit het Bouwbesluit 2012 en de Hilversumse bouwverordening.

Gebleken is dat aan genoemde activiteit voorwaarden moeten worden verbonden. Voor dit deel wordt verwezen naar de bijlage.

Procedure

De aanvraag is getoetst aan het Besluit omgevingsrecht en de Ministeriële regeling omgevingsrecht. Gebleken is dat uw aanvraag daaraan voldoet.

De besluitvormingsprocedure is uitgevoerd overeenkomstig het bepaalde in artikel 3.10 van de Wabo. De aanvraag en het ontwerpbesluit met bijbehorende stukken liggen met ingang van 6 juli 2023 tot en met 16 augustus 2023 ter inzage.

Gedurende de ter inzage legging zijn **wel / geen** zienswijzen ingebracht.

Zienswijzen

Een ieder kan een gemotiveerde zienswijze (bij voorkeur schriftelijk) op het ontwerpbesluit indienen. Het moet worden gericht aan het college van burgemeester en wethouders, postbus 9900, 1201 GM Hilversum. Mondeling kan een zienswijze kenbaar worden gemaakt tussen 09:00 en 12:00 uur (14035).

Bel of mail gerust als u vragen heeft

Bel naar [REDACTED] via telefoonnummer 14 035. Of stuur een e-mail naar [REDACTED]@hilversum.nl. Voor actuele informatie over onze telefonische bereikbaarheid, zie [hilversum.nl](https://www.hilversum.nl). Wilt u uw zaaknummer noemen als u ons belt of mailt? Dat is CLZ-00005923. Wij kunnen u dan sneller helpen.

Met vriendelijke groet,
namens burgemeester en wethouders,
de medewerker van het team Backoffice
afdeling Publiekszaken,
[REDACTED]

Dit document is digitaal vastgesteld en daarom niet ondertekend.

*NB: We verzoeken u vriendelijk om bij alle correspondentie het betreffende zaaknummer te vermelden.
Dit bespoedigt de afhandeling van uw zaak.*