


- #### LEGENDA

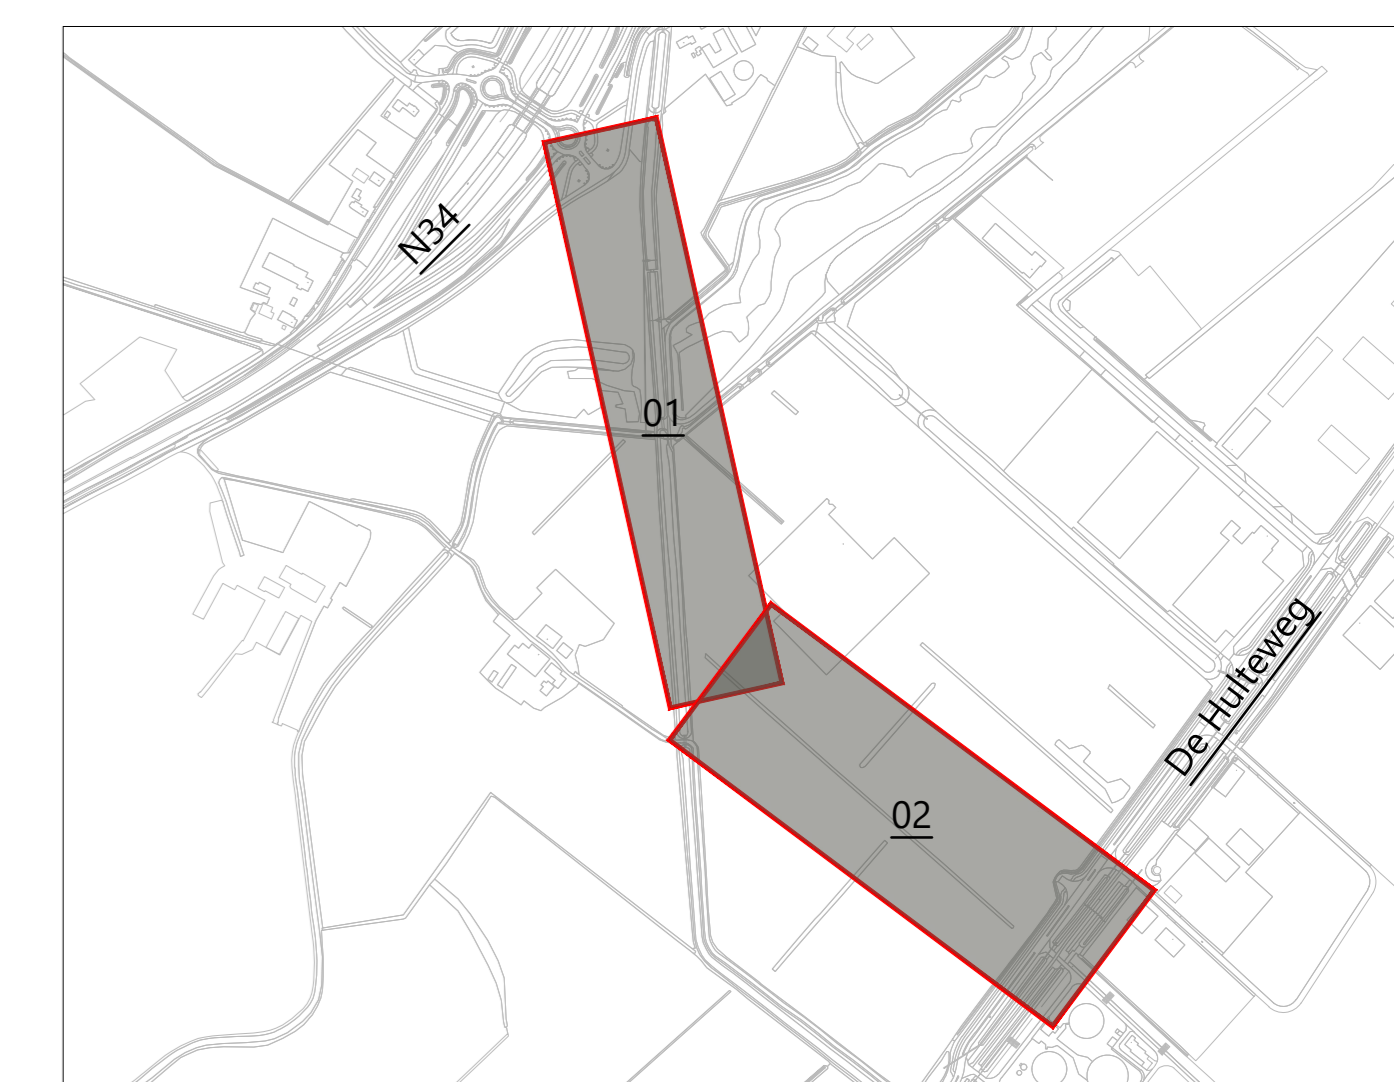

OVERZICHTSKAART
1:7500

Grensoversteek
* Maatvoering in meters
* Maatvoering in millimeters, tenzij anders aangegeven
* Hoogtegelede in meters L.o.h. N.A.P.

NO	BR2	BR3	BR4	BR5
1	br2	29-06-2023	Definitief	
2	br2	14-04-2022	Definitief	
DOOR	STATUS	OMSCHRIJVING	WILDSIGING	DL

OPDRACHTGEVER:
GEMEENTE COEVORDEN

PROJEKT:
BESTEKVOORBEREIDING ZUIDELIJKE
ONTSLUITINGSWEG (ZOW) COEVORDEN



ONDERDEEL:
Beboddingenplan (UO)
Bebodding en markering

SCHAAL: 1:500 **PROJEKTNR:** 31092213 **TEKENINGNR:** BP01 **FORMAAT:** A0 **BLAD:** 01 van 01

Roelofs
Postadres:
Postbus 12 7683 ZG Den Ham


Meer waarde aan ruimte

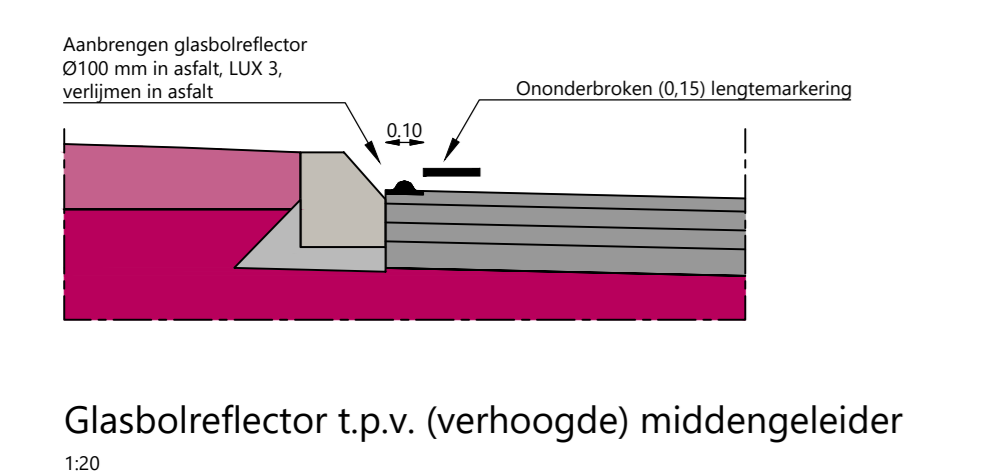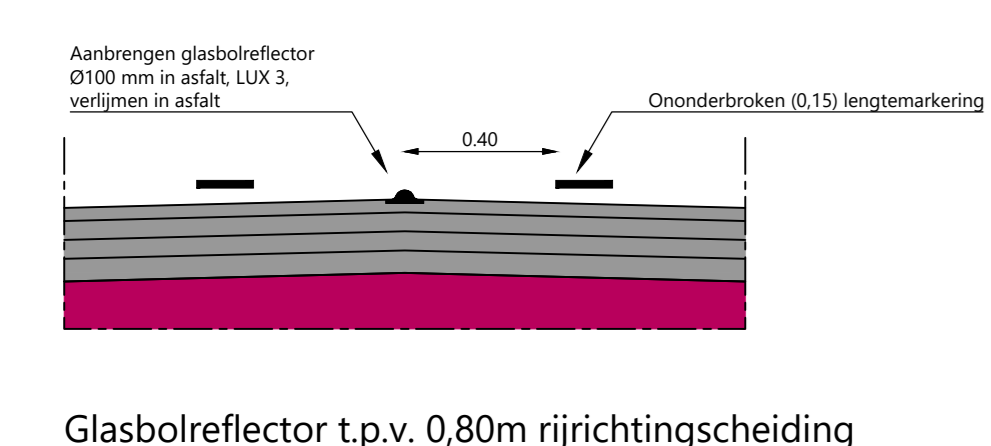

PRINCIPE DETAILS - GLASBOLREFLECTOREN