


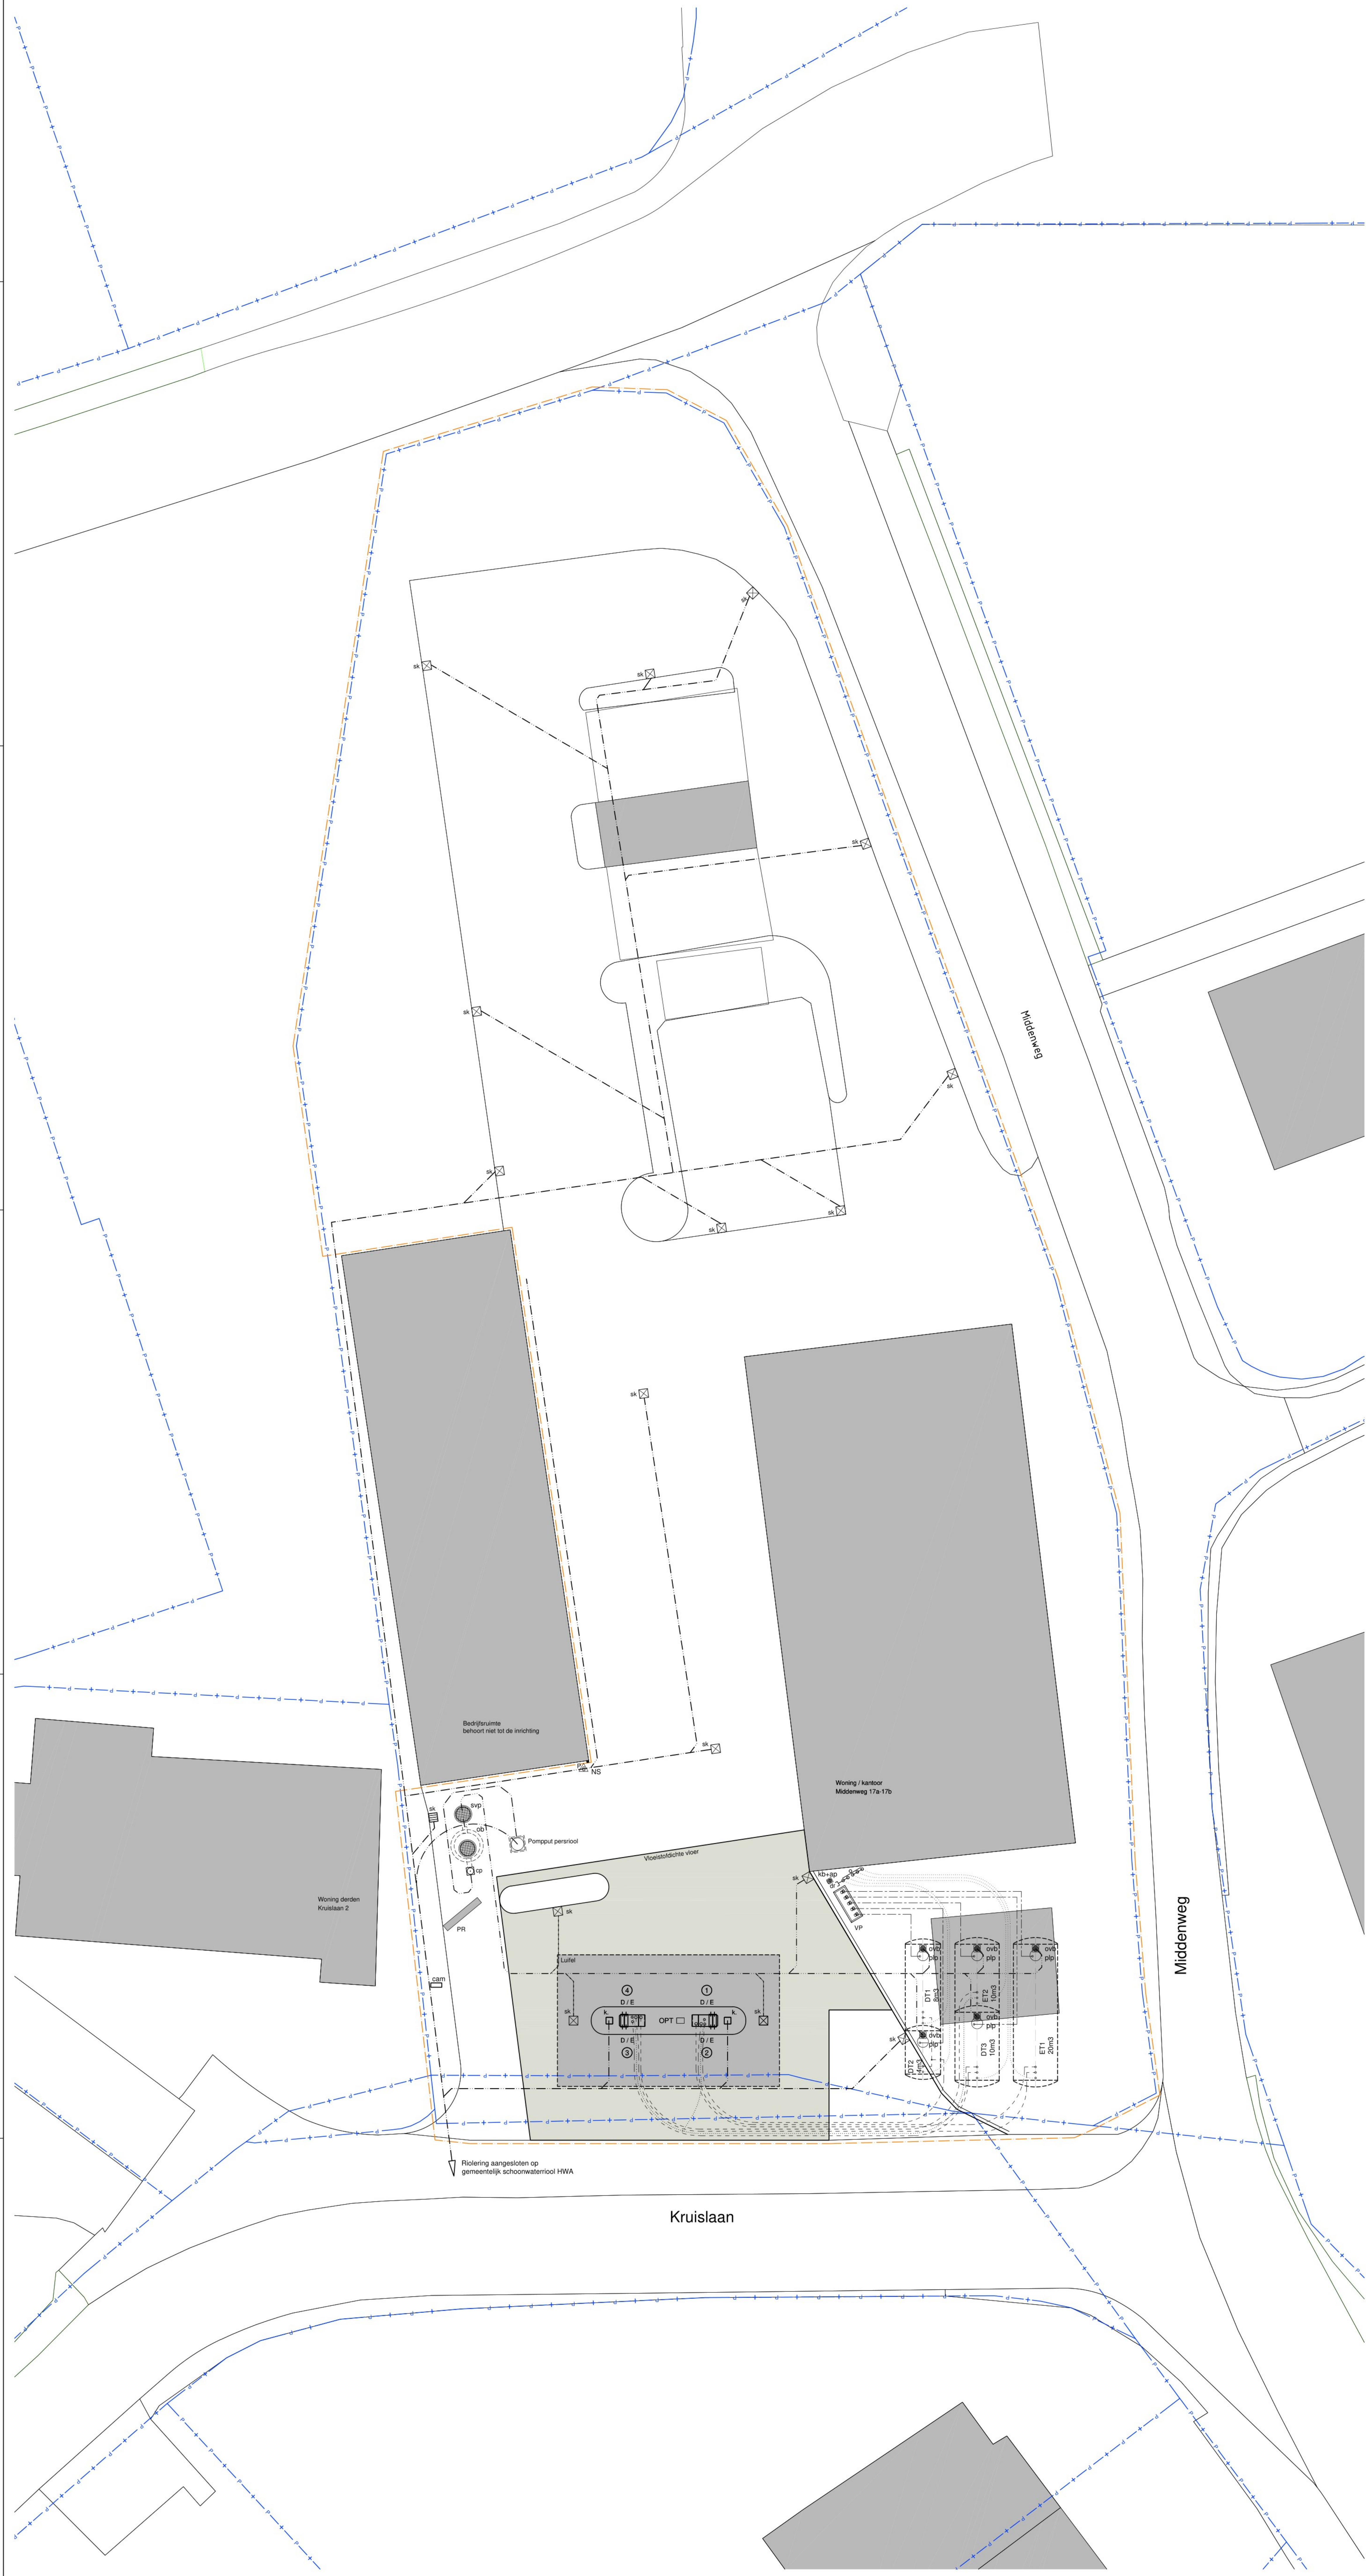

RENVOOI			
VERKLARING POMP-TANK:			
DT1	Dieseltank 1	ondergronds	met een inhoud van 8 m3
DT2	Dieseltank 2	ondergronds	met een inhoud van 4 m3
DT3	Dieseltank 3	ondergronds	met een inhoud van 10 m3
ET1	Euro 95 tank 1	ondergronds	met een inhoud van 20 m3
ET2	Euro 95 tank 2	ondergronds	met een inhoud van 10 m3
kb-ap	Meetpunt kathodische bescherming + Aardpunt tankwag		
ovb	Overvulbeveiliging		
TO	Tankontluchting		
VP	Vulpuntbak		
VERKLARING KABELS & LEIDINGEN:			
-----	Dampretour stage I		
- - - - -	Dampretour stage II		
.....	Ontluchtingsleiding		
-----	Vulleiding		
- - - - -	Zugleiding		
VERKLARING WATERAFVOER:			
cp	Controleput		
svp	Silvangput met een inhoud van 600 ltr.		
ob	Olie- en benzineafscheider met een capaciteit van 3 ltr/sec		
plp	Peilput aangesloten op olie- en benzineafscheider		
sk	Straatlokk aangesloten op olie- en benzineafscheider		
---	HDPE leidingwerk		
- - - - -	HWA PVC leidingwerk		
---	VWA PVC leidingwerk		
VERKLARING TERREINRICHTING:			
cam	Camera		
k	Luchtkolom		
ns	Noodstop		
OPT	Betalingsautomaat		
pl	Polderkruis		
PR	Prijzenbord		
①	Pompnummering		
---	Erfgrens		
- - - - -	Inrichtingsgrens		

