


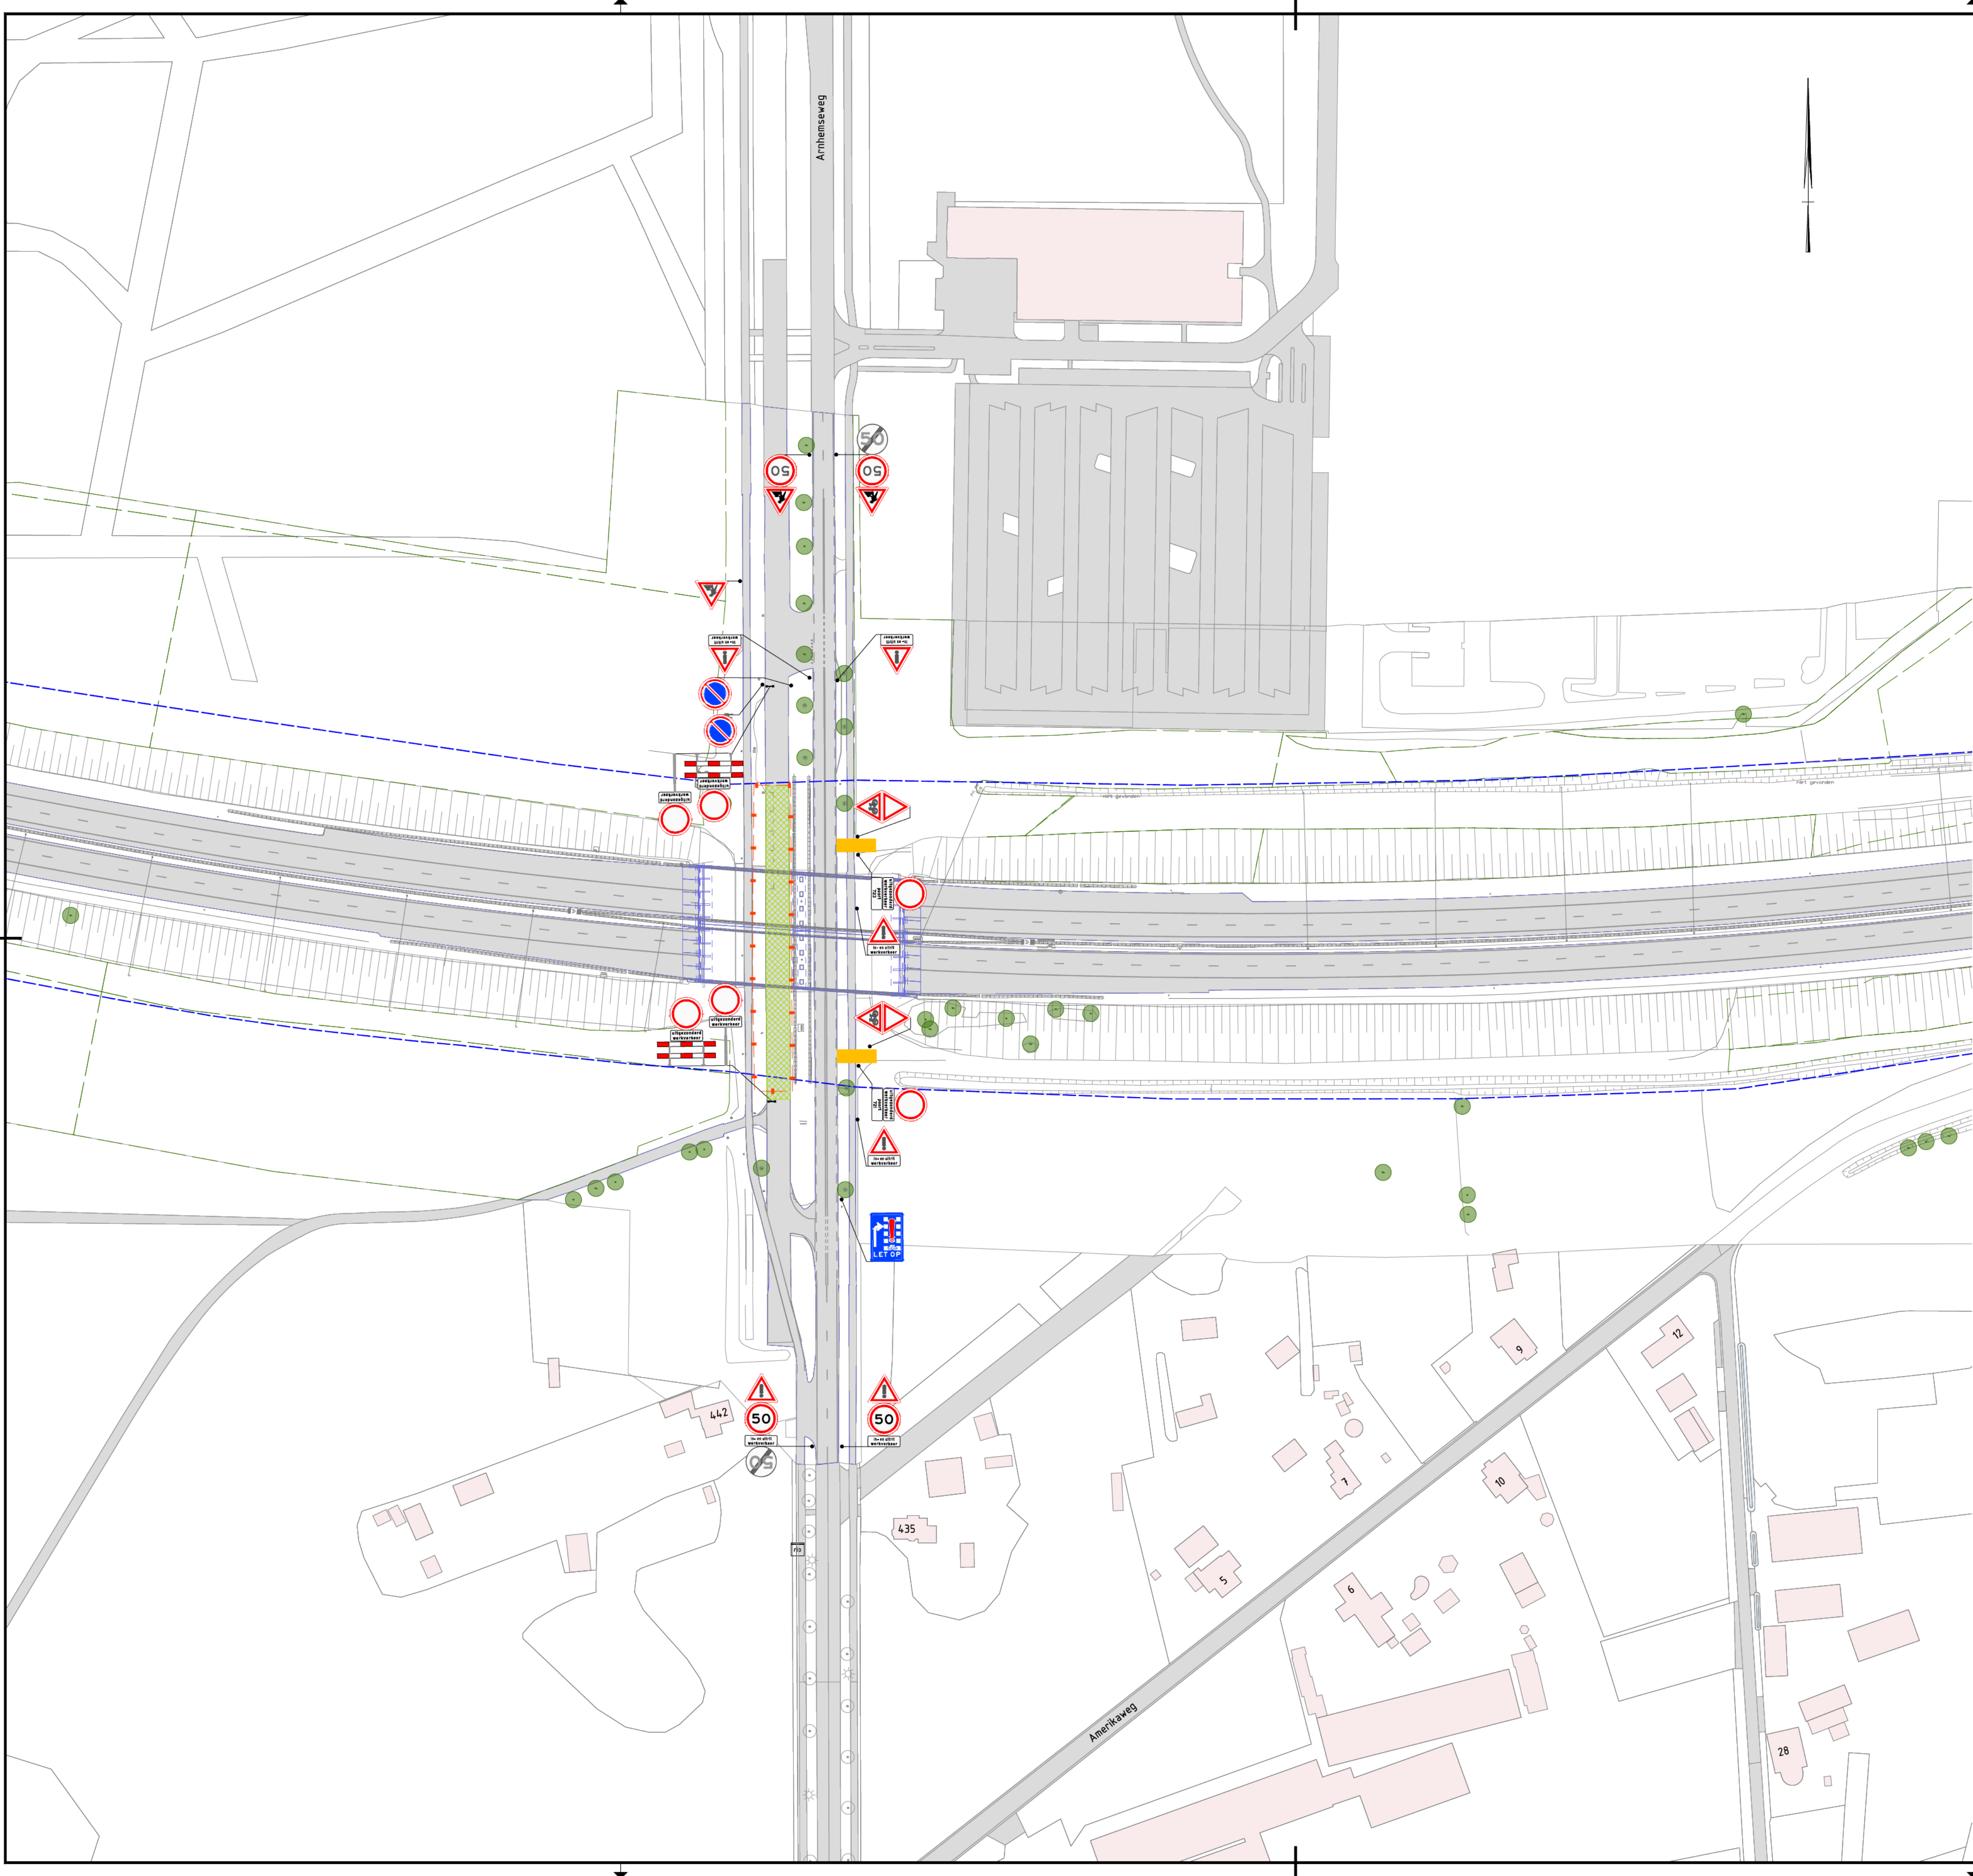

Legenda

- Bestaande verharding

- Nieuwe verharding

- Werkvak

- Gestofen wegvak

- Tijdelijke verharding

- Tijdelijke markering

- Verkeersborden (retroreflecterend, klasse 2)

- Geleidebaken h=1,0m

- Geleidekegel h=0,75m
- Geleidebarrier (Safeguard)

- Geleidebarrier (STEP)

- Geleidebarrier (BEVER)

- Geleidebarrier incl. anti-zichtscherm

- Bouwhek

- Tijdelijke lichtmasten

- In- / uitvoegen werkverkeer

Conflicterende RVV-bebording afplakken/afdraaien
Conflicterende NBD-bebording afplakken indien werkzaamheden > 24uur

0.2	06-03-2023	Concept	ChTo	MaGa	JoLa		
Versie	Datum	Omschrijving	Opsteller	Gecontroleerd	Geautoriseerd	Vrijgegeven	
Regio RWS Oost Nederland Middelste van Informatie en Verkeer							
Wegverbreding A1 Apeldoorn-Azelo fase II				regio RWS Oost Nederland			
Wegverbreding A1 Apeldoorn-Azelo fase II				onderwerp KW02 Arnhemseweg			
Tijdelijke Verkeersmaatregelen t.b.v. KW02 Arnhemseweg				zaaknummer 31156823			
getekend		- behoort bij	FAS	schaal 1:1000	formaat A1		
gecontroleerd		- blad 1 in 1	bladen	equipmentcode	-		
vrijgegeven		- status	CONCEPT	configuratie ID	-		
vertrouwelijkheid			versie 0.2	docnr G.016541.8210-VKM-02-001			