


Verkeersmaatregelen Schoolstraat - Klimmenerweg Hulsberg

Schetsontwerp - Blad 001/003

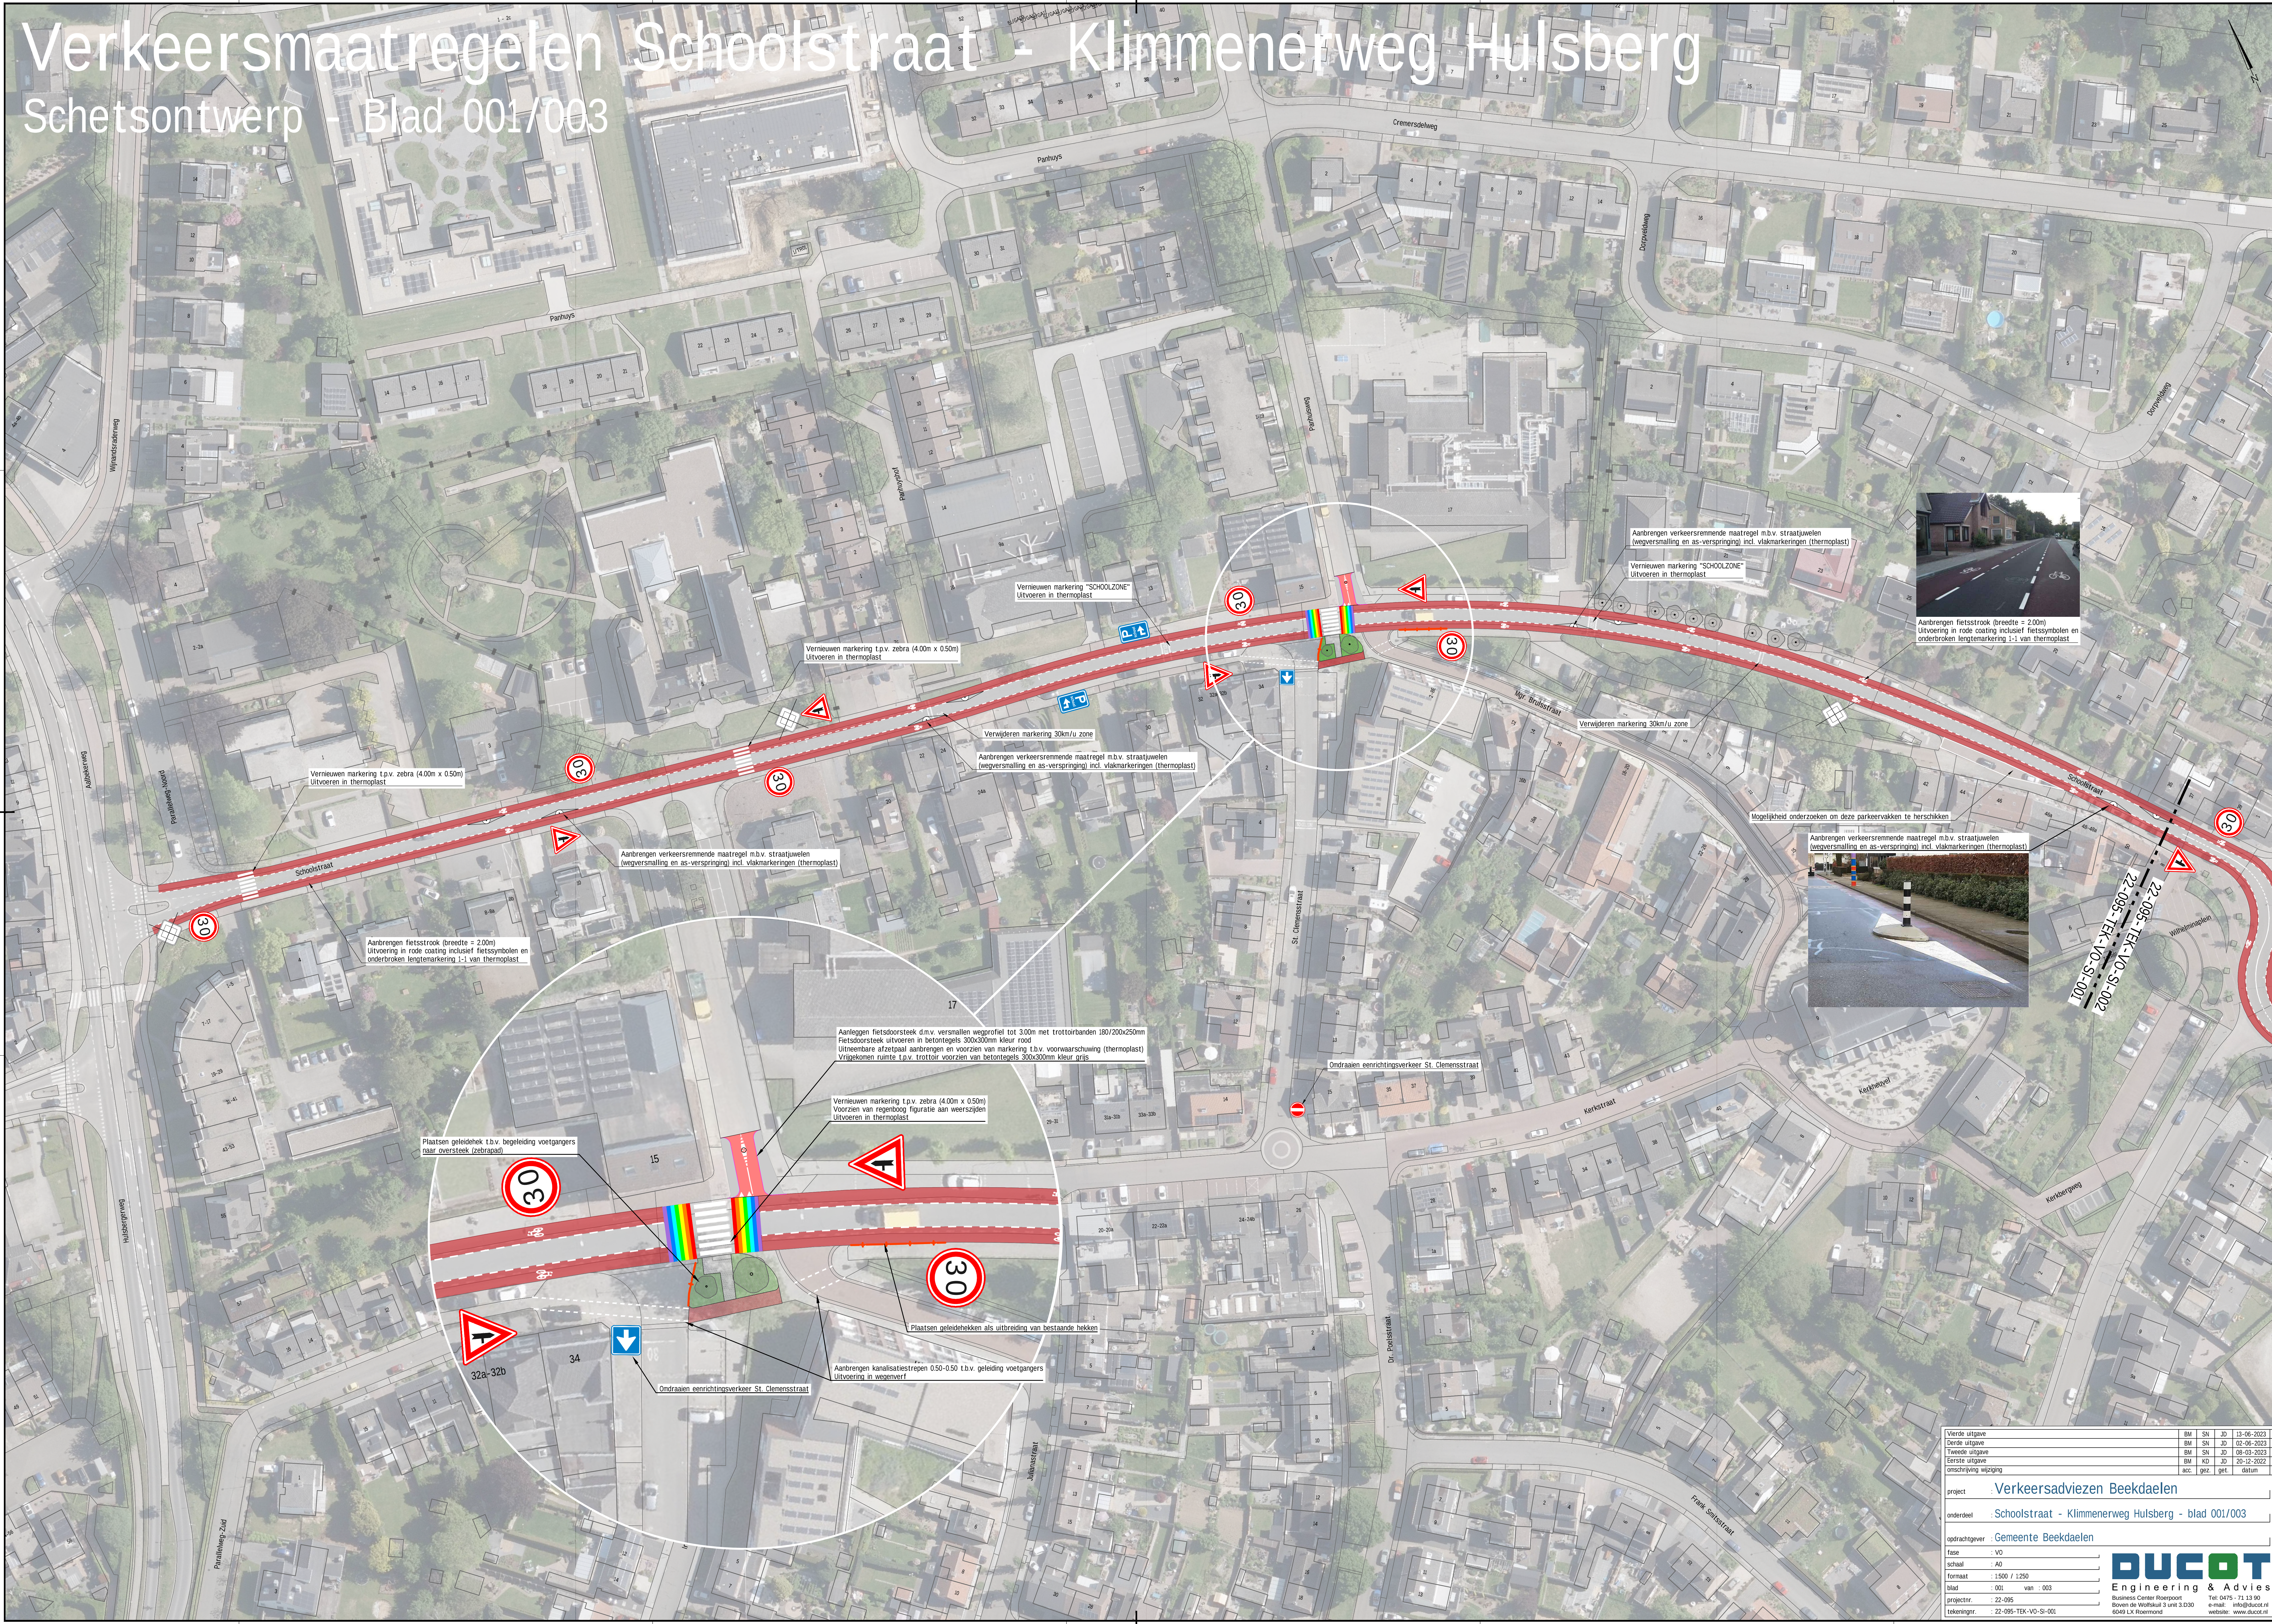

Aanbrengen fietsstrook (breedte = 2,00m)
Uitvoering in rode coating inclusief fietssymbolen en onderbroken lengtemarkering 1-1 van thermoplast



Aanbrengen verkeersremmende maatregel m.b.v. straatjuwelen (wegversmalling en as-verspringing) incl. vlakmarkeringen (thermoplast)

Vierde uitgave	BM	SN	JD	13-06-2023	4.0
Derde uitgave	BM	SN	JD	02-06-2023	3.0
Tweede uitgave	BM	SN	JD	09-03-2023	2.0
Eerste uitgave	BM	KD	JD	20-12-2022	1.0
omschrijving wijziging	acc.	gez.	get.	datum	ver.
project Verkeersadviezen Beekdaalen					
onderdeel Schoolstraat - Klimmenerweg Hulsberg - blad 001/003					
opdrachtgever Gemeente Beekdaalen					
fase	VO				
schaal	A0				
formaat	1:500 / 1:250				
blad	001 van 003				
projectnr.	22-095				
tekeningnr.	22-095-TEK-VO-SI-001				

DUCOT
Engineering & Advies
Business Center Roerpoort
Boven de Wolfsluit 3 unit 3.030
6564 LA Roermond
Tel: 0475 - 71 13 90
e-mail: info@ducot.nl
website: www.ducot.nl