
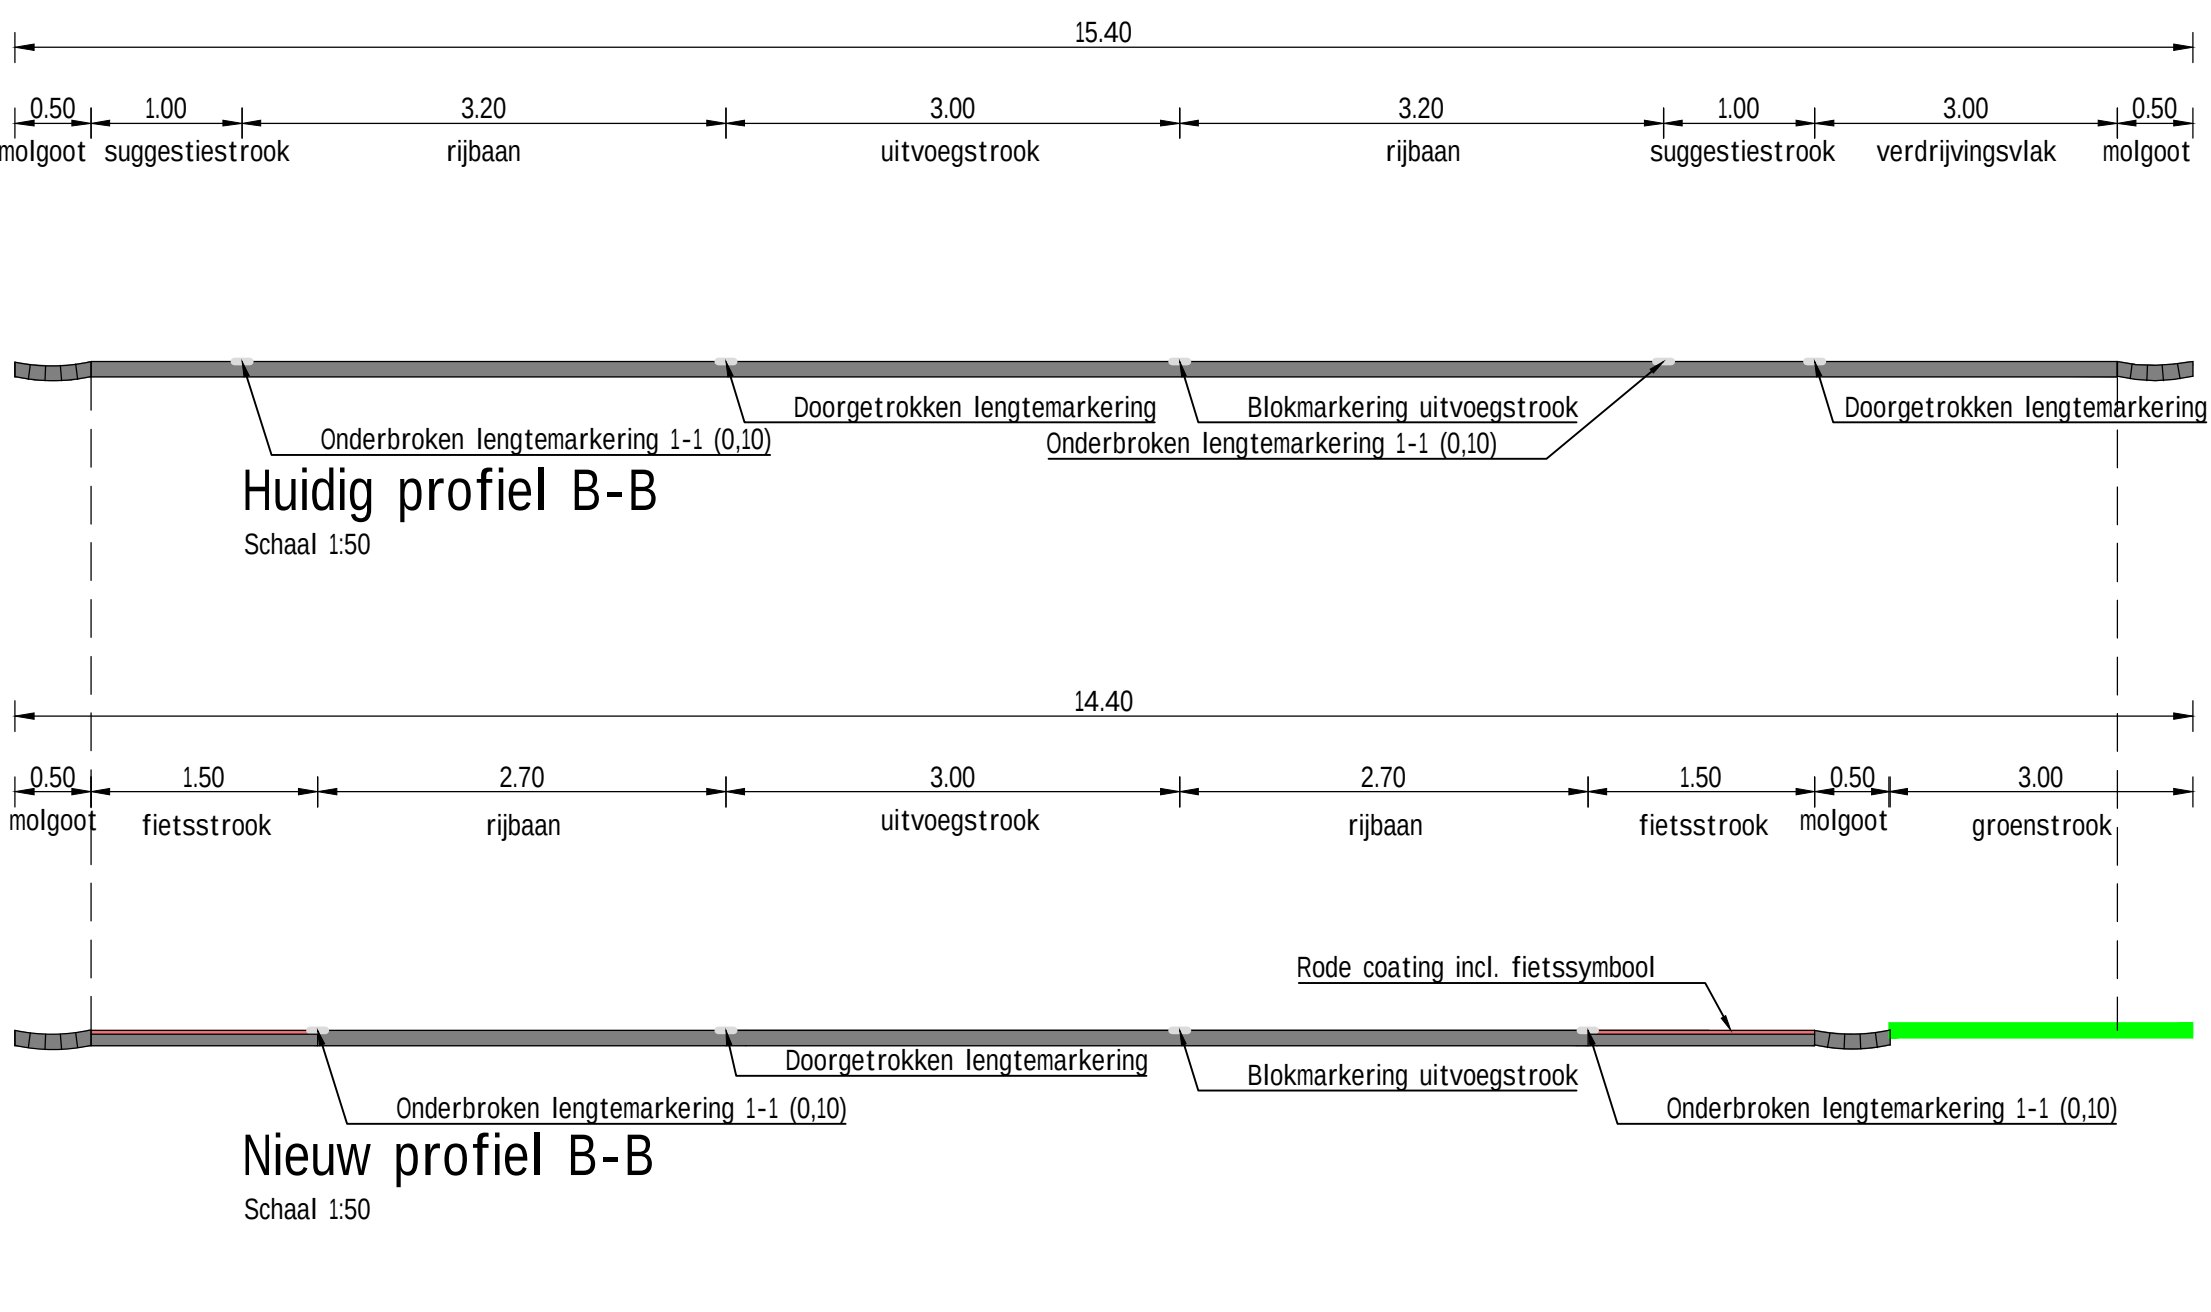
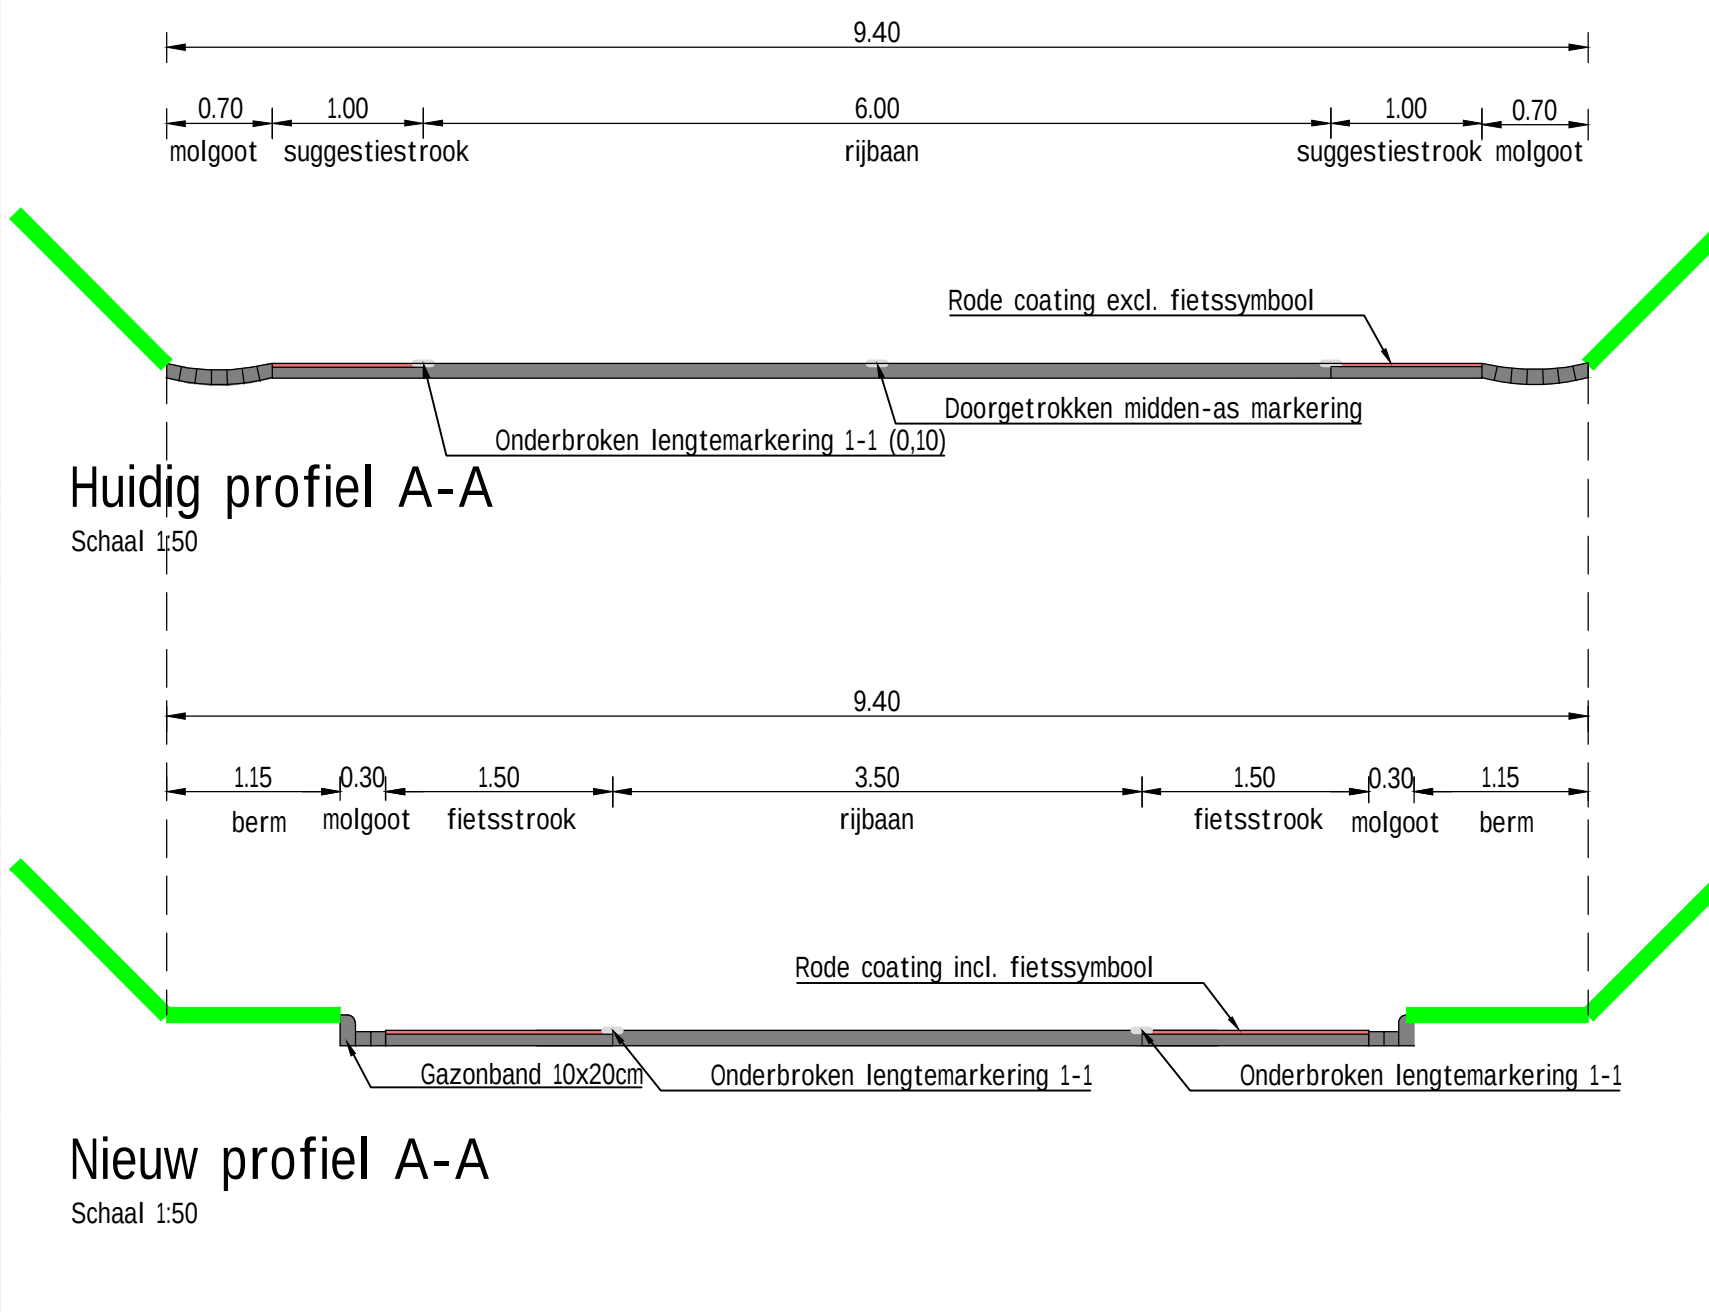


Verkeersmaatregelen Schoolstraat - Klimmenerweg Hulsberg

Schetsontwerp - Blad 002/003

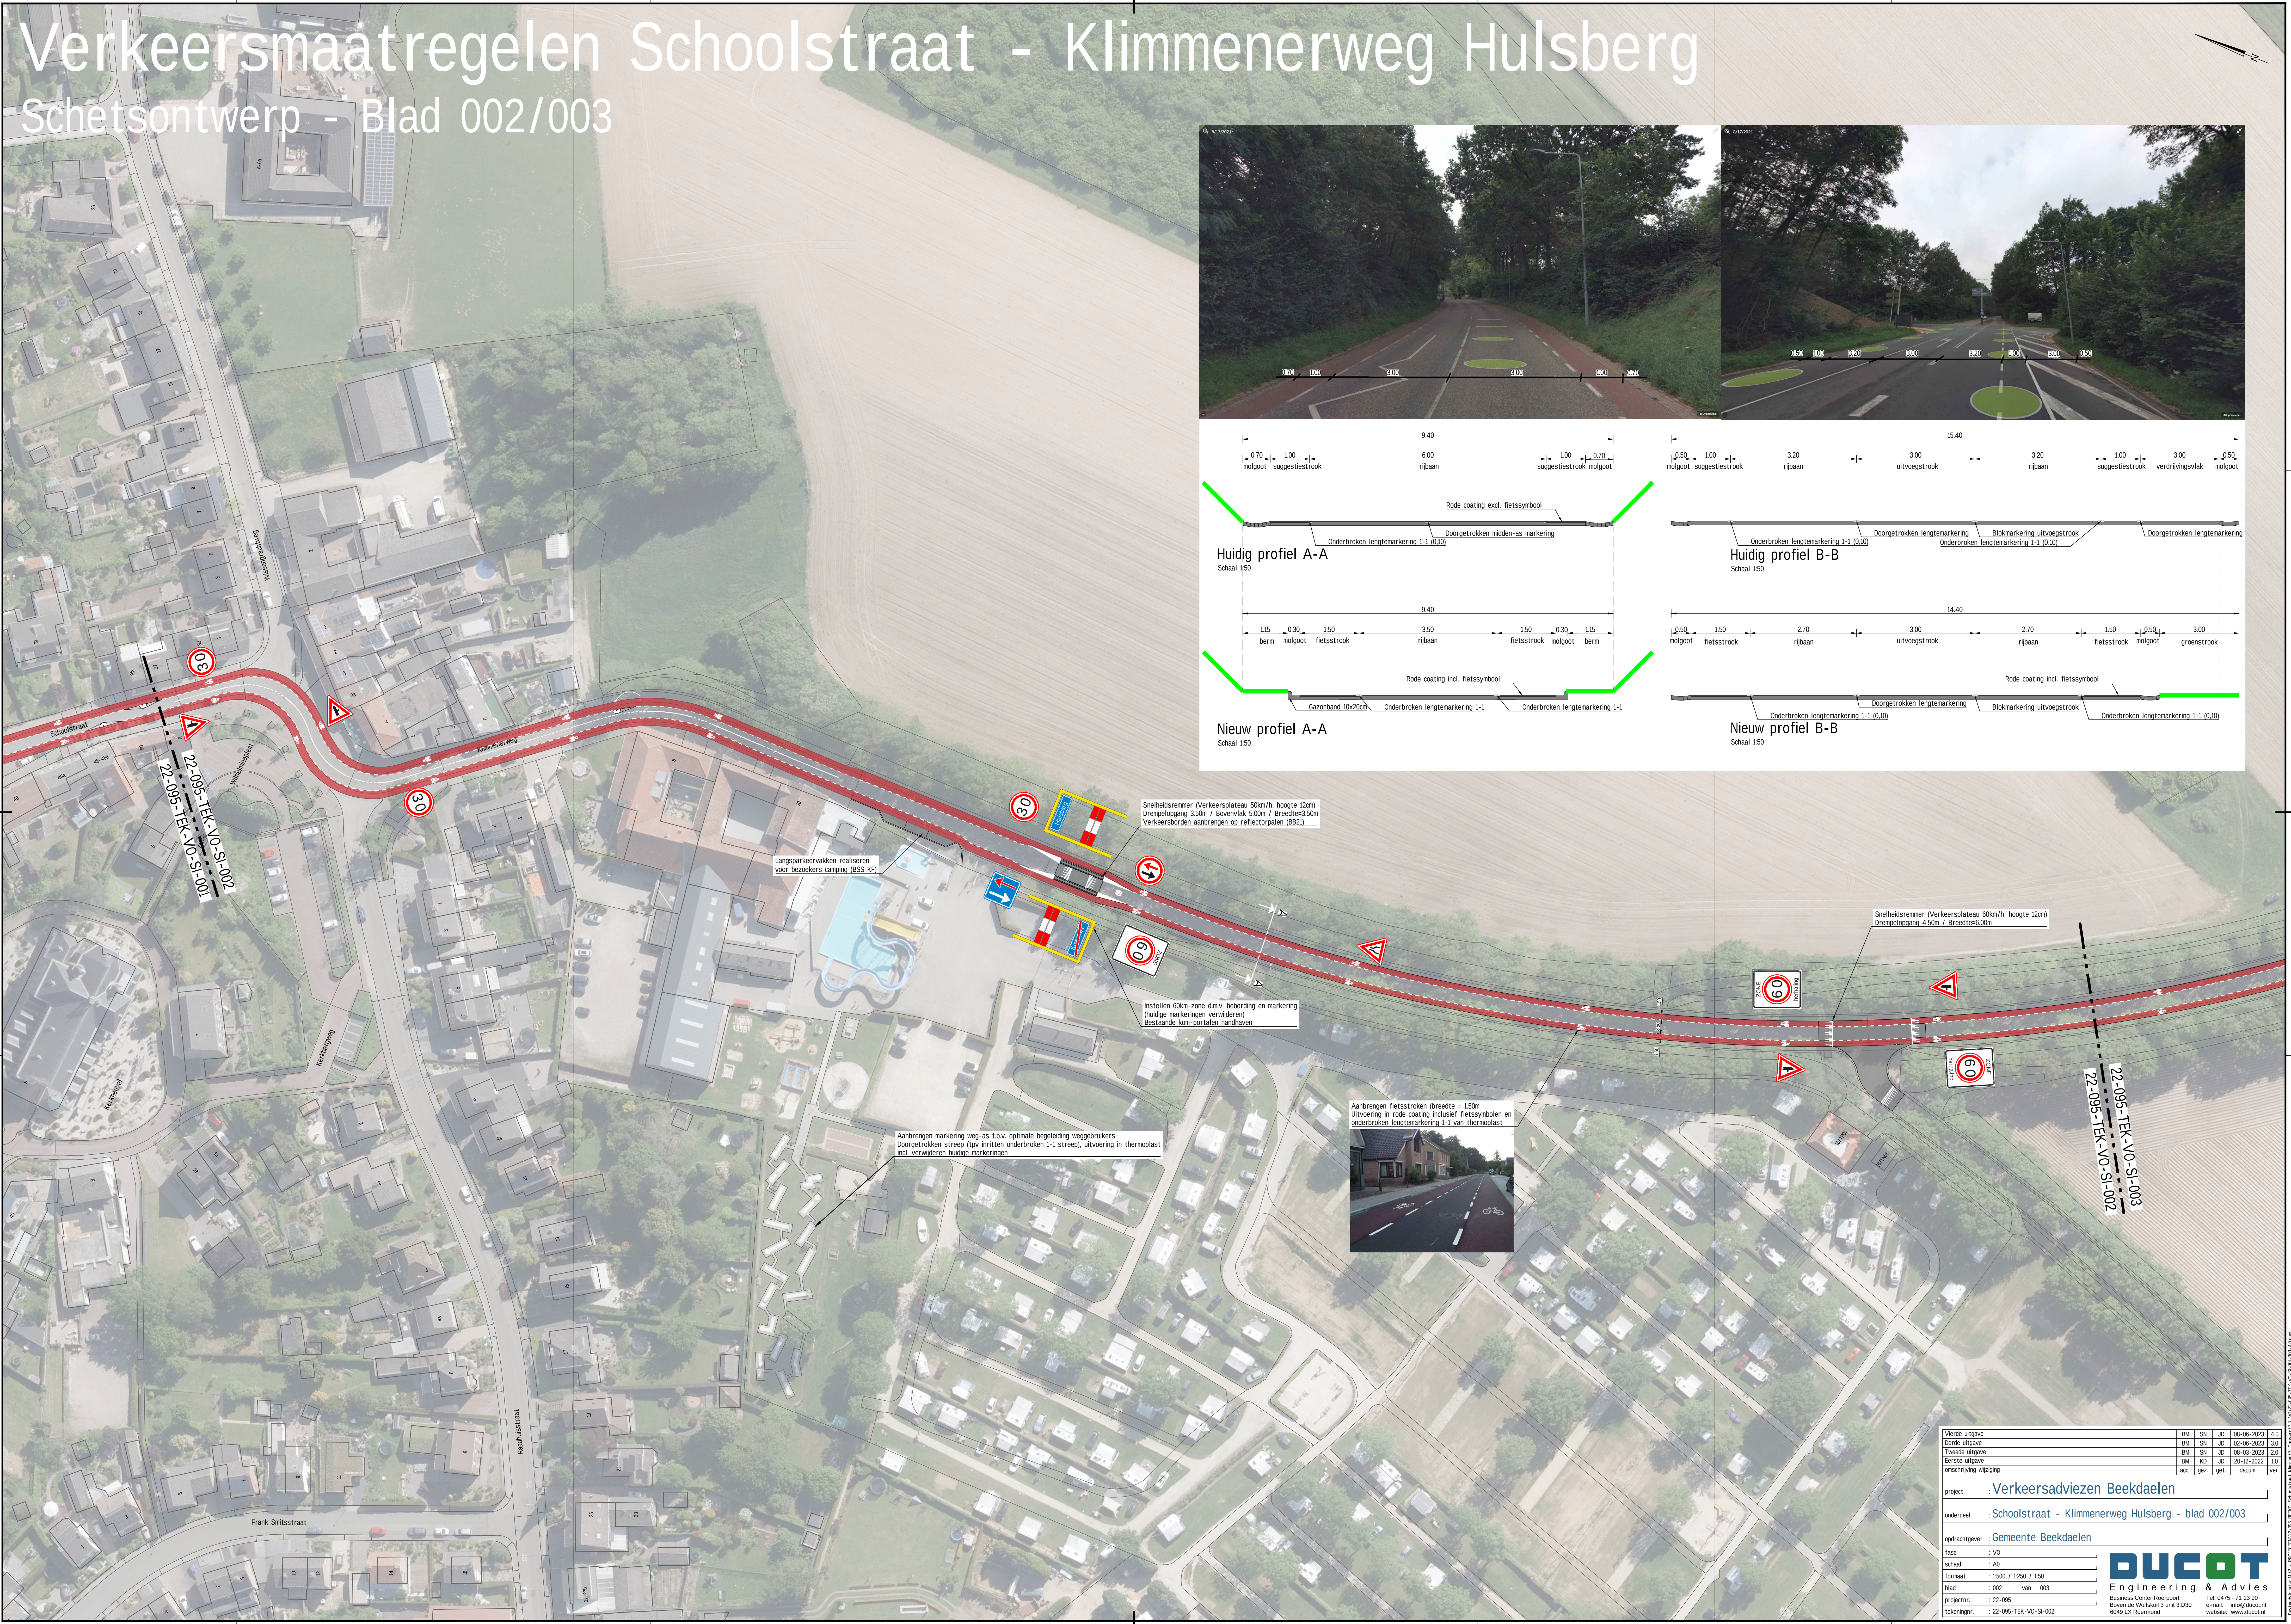

Vierde uitgave	BM	SN	JD	08-06-2023	4.0
Derde uitgave	BM	SN	JD	02-06-2023	3.0
Tweede uitgave	BM	SN	JD	08-03-2023	2.0
Eerste uitgave	BM	ND	JD	20-12-2022	1.0
omschrijving wijziging	acc.	gez.	get.	datum	ver.
project	Verkeersadviezen Beekdaalen				
onderdeel	Schoolstraat - Klimmenerweg Hulsberg - blad 002/003				
opdrachtgever	Gemeente Beekdaalen				
fase	VO				
schaal	A0				
formaat	1:500 / 1:250 / 1:50				
blad	002 van 003				
projectnr.	22-095				
tekeningsnr.	22-095-TEK-VO-SI-002				

DUCOT
Engineering & Advies

Business Center Roerpoort
Boven de Wolfskuil 3 unit 3.030
6549 LX Roermond

Tel 0475 - 71 13 90
e-mail: info@ducot.nl
website: www.ducot.nl