




VERHOEVEN MILIEUTECHNIEK B.V.

De Tweede Geerden 21
5334 LH Velddriel
T: 0418 - 572060
info@verhoevenmilieu.nl
www.verhoevenmilieu.nl

Bodemonderzoek

Bodemsanering

Bouwstoffenkeuring

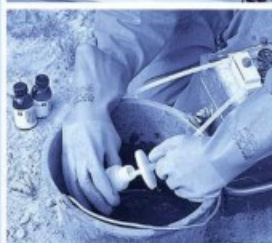

RAPPORT:

Evaluatie Immobiel BUS sanering

Noodweg 37 te Hilversum

PROJECTNUMMER:

S22.2554/EVA-01/MM

Versie: 01, d.d. 21-03-2023



Evaluatie Immobil BUS sanering

Administratieve gegevens (invullen door overheid)

	dag	maand	jaar
Datum van ontvangst			
Behandelnummer			
Dossier			

1 Saneringslocatie

1.1 Identificatienummer melding	Z 2 0 2 3 0 0 0 6 0 0										> Niet verplicht			
1.2 Locatienaam	Noodweg 37 te Hilversum													
1.3 Adres	Noodweg											37		
1.4 Kadastrale gegevens	1 2 1 3 P W											Hilversum		
	Kadastrale gemeente	Sectie	Nummer	Oppervlakte kadastraal perceel	Oppervlakte te saneren locatie	Naam eigenaar / erfpachter								
Kadastraal perceel 1	Hilversum	H	1281	29660 m ²	64 m ²	Ministerie van Defensie								
Kadastraal perceel 2				m ²	m ²									
Kadastraal perceel 3				m ²	m ²									
> Recente kadastrale gegevens (kadastrale kaart met eigendomsverhoudingen niet ouder dan 3 maanden) **verplicht** toevoegen

2 Saneerder

(Bedrijfs)Naam

Ministerie van Defensie

Contactpersoon

2.1 Contactgegevens saneerder

> De saneerder is opdrachtgever van de sanering

2.2 Saneerder is

☒ Eigenaar van één of meerdere van de percelen
 ☐ Erfpachter van één of meerdere van de percelen

> NAW-gegevens saneerder en eigena(a)r(en)/erfpachter(s) volledig invullen bij 1.1

☐ Anders, namelijk

3 Verontreinigingssituatie en reikwijdte

3.1 Is vastgesteld dat het ging om een immobiele verontreinigingssituatie?

☒ ja ☐ nee

3.2 De aard van de verontreinigingen betrof

 Zware metalen ☐ ja ☒ nee

 Overige anorganische stoffen ☐ ja ☒ nee

 Pak ☒ ja ☐ nee

 Organochloor bestrijdingsmiddelen ☐ ja ☒ nee

 Minerale olie ☐ ja ☒ nee

 Asbest ☐ ja ☒ nee

4 Situering en gebruik saneringslocatie

4.1 Het gebruik van de saneringslocatie is

Gebruik Huidig Toekomstig

(Wonen met) moestuin of volkstuin

☐
☐

Wonen met (sier)tuin

☐
☐

Plaatsen waar kinderen spelen

☐
☐

Natuur

☐
☐

Landbouw

☐
☐

Groen met natuurwaarden

☐
☐

Overig (openbaar) groen

☐
☐

Bebouwing (incl. wonen zonder tuin)

☐
☐

Infrastructuur

☐
☐

Bedrijfsterrein, industrie

☐
☐

Overig namelijk,

☒
☒

Defensie terrein

5 Saneringsuitvoering

5.1 De startdatum van de sanering was

 dag maand jaar
 2 7 0 2 2 0 2 3

5.2 De einddatum van de sanering was

 dag maand jaar
 1 6 0 3 2 0 2 3

5.3 Afronding van de sanering is gemeld op

 dag maand jaar
 1 7 0 3 2 0 2 3

5.4 Zijn de werkzaamheden milieukundig begeleid (processturing/verificatie) ☒ ja ☐ nee > Zo nee, redenen vermelden bij 9

5.5 Op welke momenten heeft de milieukundige begeleiding plaatsgevonden?

5.6 Is de sanering volledig uitgevoerd conform de onder het Besluit Bodemkwaliteit vallende beoordelingsrichtlijnen en protocollen? ☒ ja ☐ nee > Zo nee, specificeer de protocollen en/of richtlijnen waarvan is afgewezen bij 9.

5.7 Is er sprake geweest van tijdelijke opslag? ☒ ja ☐ nee

5.8 Zo ja, is het betreffende depot volledig opgeruimd? ☒ ja ☐ nee

5.9 Hebben er zich tijdens de sanering wijzigingen voorgedaan ten opzichte van de melding? ☒ ja ☐ nee > Zo nee, ga verder met vraag 5.11.

5.10 Zijn de wijzigingen t.o.v. de melding BUS bij het bevoegd gezag gemeld? ☒ ja ☐ nee > Zo ja, specificeer de wijzigingen in 9 of voeg de meldingen toe.
> Zo nee, motiveer waarom wijzigingen niet zijn gemeld bij blok 9

5.11 De kosten van de sanering (incl. BTW) bedroegen €

6

Saneringsaanpak en saneringsresultaat

6.1 Welke saneringsaanpak(ken) heeft u gebruikt? ☐ Ontgraving tot niveau terugsaneerwaarde > Vul 6a in
☐ Aanbrengen van leeflaag > Vul 6b in
> Kruis hier dezelfde saneringsaanpak aan die bij de melding is aangegeven, tenzij deze tussentijds is gewijzigd en gemeld aan bevoegd gezag. ☒ Aanbrengen van duurzame aaneengesloten afdeklaag > Vul 6c in
☐ Ontgraving dunne stedelijke toplaag en aanbrengen van een aanvullaag > Vul 6d in
> onderstaande vragenblokken hoeven alleen ingevuld voor zover van toepassing

6a Ontgraving voor volledige verwijdering van de verontreiniging

6a.1 De oppervlakte die is ontgraven was m²

6a.2 Maximale ontgravingsdiepte t.o.v. huidig maaiveld was m

6a.3 Voldoet de bodem op ontgravingsdiepte (en eventueel binnen de saneringslocatie gelegen putwanden) aan de uit de melding volgende terugsaneerwaarde?

De achtergrondwaarde van tabel 1 van bijlage B van de Regeling bodemkwaliteit ☐ ja ☐ nee

De generieke maximale waarden van de bodemfunctieklasse Wonen uit tabel 1 van bijlage B van de Regeling bodemkwaliteit ☐ ja ☐ nee

De generieke maximale waarden van de bodemfunctieklasse Industrie uit tabel 1 van bijlage B van de Regeling bodemkwaliteit ☐ ja ☐ nee

De vastgestelde Lokale Maximale Waarde ☐ ja ☐ nee

Bodem/wand/ boring	Monsternummer	Te saneren stof	Aangetoond gehalte eindsituatie (mg/kg ds)	Terugsaneerwaarde (mg/kg ds)
6a.4 De kwaliteit van de bodem op ontgravingsdiepte blijkt uit put- en wandmonsters, kwaliteit in tabel invullen				
> Indien asbest voorkomt boven de interventiewaarde, vermeld dan het gewogen gehalte.				
> Geef op een kaart duidelijk aan waar en tot welke diepte is ontgraven. Illustreer dit zonodig middels een dwarsprofiel.				
> Alle monsterpunten op kaart aangeven en volledige analysecertificaten inclusief toetsingsresultaten meezenden				

6a.5 Heeft er na ontgraving aanvulling plaatsgevonden? ☐ ja ☐ nee

Kwaliteitsklasse ¹	Omvang	Kenmerk milieuhygiënische verklaring ²	Herkomst
	m ³		
	m ³		
	m ³		
	m ³		

¹ Keuze uit: <AW2000, Wonen, Industrie, <Lokale Maximale Waarde (LMW)

² Kenmerk partijkeuring, erkende kwaliteitsverklaring of fabrikant-eigenverklaring (bewijsmiddel toevoegen als bijlage)

6b Aanbrengen van leeflaag

6b.1 De oppervlakte die is voorzien van een leeflaag is m²

6b.2 Heeft er een ontgraving plaatsgevonden t.b.v. het aanbrengen van de leeflaag? ☐ ja ☐ nee

6b.3 De hoeveelheid verontreinigde grond die is ontgraven is m³

6b.4 De opbouw en kwaliteit van de leeflaag is

Grondsoort/ materiaal ¹	Kwaliteitsklasse ²	Kenmerk milieu- hygiënische verklaring ³	Herkomst	Oppervlakte	Dikte
				m ²	m
				m ²	m
				m ²	m
				m ²	m

¹ Bijvoorbeeld Zand, Zavel, Klei, Teelaarde,

² Keuze uit: <AW2000, Wonen, Industrie, <Lokale Maximale Waarde (LMW)

³ Kenmerk van partijkeuring, erkende kwaliteitsverklaring of fabrikant-eigenverklaring (bewijsmiddel toevoegen als bijlage)

6b.5 Is er onder de leeflaag een signaleringslaag aangebracht? ☐ ja ☐ nee

Zo ja, deze bestaat uit

Zo nee, waarom niet?

> Geef met een overzichtstekening duidelijk aan waar en in welke dikte de leeflaag en eventuele aanvullaag is aangebracht. Illustreer dit zonedig met een dwarsprofiel.

6c Aanbrengen van duurzame aaneengesloten afdeklaag

6c.1 De oppervlakte die wordt voorzien van een afdeklaag is 64 m²

6c.2 Heeft er een ontgraving plaatsgevonden t.b.v. het aanbrengen van de afdeklaag? ☒ ja ☐ nee

6c.3 De hoeveelheid verontreinigde grond die is ontgraven is 55 m³

6c.4 Is de ontgraving aangevuld voor het aanbrengen van de afdeklaag? ☒ ja ☐ nee

6c.5 De opbouw en kwaliteit van de aanvullaag is

Grondsoort/ materiaal ¹	Kwaliteitsklasse ²	Kenmerk milieu- hygiënische verklaring ³	Herkomst	Oppervlakte	Dikte
Industriegrond	Industrie	MOS R2103694-01 bodemonderzoek	0,7-1,0 m-mv ontgraving	19	m ² 0,60
Zand	<AW2000	K21513/10	Eeltink Nijkerk B.V.	19	m ² 0,30

¹ Bijvoorbeeld Zand, Zavel, Klei, Teelaarde,

² Keuze uit: <AW2000, Wonen, Industrie, <Lokale Maximale Waarde (LMW)

³ Kenmerk van partijkeuring, erkende kwaliteitsverklaring of fabrikant-eigenverklaring (bewijsmiddel toevoegen als bijlage)

6c.6 Uit welk materiaal bestaat de afdeklaag?

> Geef met een overzichtstekening duidelijk aan waar en in welke dikte de afdeklaag en eventuele aanvullaag is aangebracht. Illustreer dit zonodig met een dwarsprofiel.

Materiaal	Kenmerk milieuhygiënische verklaring ¹	Oppervlakte	Dikte
Asfalt		m ²	m
Asfaltbeton		m ²	m
Beton		45 m ²	1,00 m
Stelconplaten		m ²	m
Klinkers/tegels		19 m ²	0,08 m
Bebouwing		m ²	m
Ballastmateriaal minimaal 0,25m dik met geotextiel		m ²	m
Splitbed minimaal 0,25m dik met geotextiel		m ²	m
Anders, namelijk:			

¹ Kenmerk van partijkeuring, erkende kwaliteitsverklaring of fabrikant-eigenverklaring (bewijsmiddel toevoegen als bijlage)

6d Ontgraven dunne stedelijke ophooglaag en aanbrengen aanvullaag

6d.1 De oppervlakte die is ontgraven is m²

6d.2 De ontgravingsdiepte ten opzichte van maaiveld is m (max 0,5 m)

6d.3 Voldoet de bodem op de ontgravingsdiepte aan de terugsaneerwaarde van lager dan 0,5 maal de I-waarde? ☐ ja ☐ nee

	Bodem/wand/ boring	Monsternummer	Te saneren stof	Aangetoond gehalte eindsituatie (mg/kg ds)	Terugsaneerwaarde (mg/kg ds)
6d.4 De kwaliteit van de bodem op ontgravingsdiepte blijkt uit put- en wandmonsters, kwaliteit in onderstaande tabel invullen:					
> Geef op een kaart duidelijk aan waar en tot welke diepte is ontgraven. Illustreer dit zonodig middels een dwarsprofiel.					
> Alle monsterpunten op kaart aangeven en volledige analysecertificaten inclusief toetsingsresultaten meezenden					

6d.5 De opbouw en kwaliteit van de aanvullaag is

Grondsoort/ materiaal ¹	Kwaliteitsklasse ²	Kenmerk milieuhygiënische verklaring ³	Herkomst	Oppervlakte	Dikte
				m ²	m
				m ²	m

¹ Bijvoorbeeld Zand, Zavel, Klei, Teelaarde, etc

² Keuze uit: <AW2000, Wonen, Industrie, <Lokale Maximale Waarde (LMW)

³ Kenmerk van partijkeuring, erkende kwaliteitsverklaring of fabrikant-eigenverklaring

7

Grondafvoer en grondverwerking

	Afvalstroomnummer ¹ /meldingsnummer Bbk ²	Kwaliteitsklasse ³	Omvang	Bestemming	
7.1 In geval van afvoer van grond of overige materialen vul de tabel in	060030800581	Niet toepasbaar	55 m ³	88 ton	Boskalis Amersfoort
	06565TA00067	Niet toepasbaar	m ³	17 ton	Huijgen Bunschoten
			m ³	ton	

> Voeg een overzicht van afgevoerde vrachten toe als bijlage. Afzonderlijke transportbonnen hoeven niet meegezonden te worden, maar moeten wel door de ondoener en acceptant bewaard worden.

¹ naar een verwerker
² naar een toepassingslocatie
³ < AW2000, Wonen, Industrie, <lokale maximale waarde, niet toepasbaar.

	Plaats	Hoeveelheid
7.2 Als er verontreinigde grond (>I waarde) is herschikt, waar is dat terechtgekomen?	Onder leeflaag	m ³
	Onder duurzaam aaneengesloten afdeklaag	m ³
> Geef op tekening aan waar grond herschikt is	Onder bebouwing	m ³

8

Nazorg

8.1 Is nazorg aan de orde als gevolg van de sanering? ☒ ja ☐ nee

8.2 Het betreft het instandhouden van ☐ Leeflaag

☒ Duurzaam aaneengesloten afdeklaag

☐ Bebouwing

☐ Anders, namelijk

9

Bijzonderheden tijdens de sanering

Gebruik hiervoor een afzonderlijke bijlage of benut onderstaande ruimte.

Zie wijzigingsmelding in bijlage 5.

10 Bijlagen

- 10.1 Bij de evaluatie dienen de volgende bijlagen (in enkelvoud) te worden gevoegd

> Indien bijgevoegd, vul aankruishokje in

Recente kadastrale kaart met daarop aangegeven de contour van de gesaneerde locatie, inclusief kadastraal uittreksel met de eigendomssituatie	☒ ja
Bemonsteringskaart (eindcontrole):	
- Putwanden	☐ ja ☒ nvt
- Putbodem	☐ ja ☒ nvt
Ontgravingstekening (en evt. dwarsprofiel) met:	
- Plaats van ontgraving	☒ ja ☐ nvt
- Plaats van herschikte grond	☒ ja ☐ nvt
- Ligging van aangebrachte leeflaag, afdeklaag of aanvullaag	☒ ja ☐ nvt
Melding wijzigingen (BUS)	☒ ja ☐ nvt
Overzicht afgevoerde vrachten verontreinigde grond of overige materialen	☒ ja ☐ nvt
Analysecertificaten grondmonsters	☐ ja ☒ nvt
Kwaliteitsverklaring aan vulgrond en/of afdeklaag	☒ ja ☐ nvt
Overig Functiescheiding MKB en verificatie afdeklaag (zie bijlage 6)	☒ ja ☐ nvt

> Indien bijgevoegd, geef aan welke

11 Contactgegevens

- 11.1 Saneerder (= opdrachtgever van de sanering)

(Bedrijfs)Naam	Ministerie van Defensie			
Dhr/Mw	Contactpersoon			
Straat		Huisnummer	Huisletter	Toevoeging
Noodweg		37		
Postcode		Plaats		
1 2 1 3 P W		Hilversum		
Telefoonnummer		E-mailadres		

- 11.2 Eigenaar, erfpachter (indien niet zijnde de saneerder)

> Als er meer dan één eigenaar/erfpachter betrokken is, andere eigenaar/erfpachters opgeven bij Overige betrokkenen

(Bedrijfs)Naam				
Dhr/Mw	Contactpersoon			
Straat		Huisnummer	Huisletter	Toevoeging
Postcode		Plaats		
Telefoonnummer		E-mailadres		

11.3 Melder (diegene die het formulier heeft ingevuld)

(Bedrijfs)Naam

Verhoeven Milieutechniek B.V.

Dhr/Mw Contactpersoon

[Redacted]

Straat

De Tweede Geerden

Huisnummer

21

Huisletter

Toevoeging

Postcode

5 3 3 4 L H

Plaats

Velddriel

Telefoonnummer

[Redacted]

E-mailadres

[Redacted]

11.4 Milieukundig begeleider (processturing)

(Bedrijfs)Naam

Verhoeven Milieutechniek BV

Dhr/Mw Contactpersoon/projectleider

[Redacted]

Straat

De Tweede Geerden

Huisnummer

21

Huisletter

Toevoeging

Postcode

5 3 3 4 L H

Plaats

Velddriel

Telefoonnummer

[Redacted]

E-mailadres

[Redacted]

Dhr/Mw Naam milieukundig begeleider

[Redacted]

Telefoonnummer

[Redacted]

E-mailadres

[Redacted]

11.5 Milieukundig begeleider (verificatie)

(Bedrijfs)Naam

SMV Milieukundig Veldwerk B.V.

Dhr/Mw Contactpersoon/projectleider

[Redacted]

Straat

Bredeweg

Huisnummer

4

Huisletter

Toevoeging

Postcode

6 5 6 2 D E

Plaats

Groesbeek

Telefoonnummer

[Redacted]

E-mailadres

Info@smvmilieu.nl

Naam milieukundig begeleider

[Redacted]

Telefoonnummer

[Redacted]

E-mailadres

Info@smvmilieu.nl

11.6 Aannemer (uitvoerder sanering)

(Bedrijfs)Naam

Idem 11.3

Dhr/Mw Contactpersoon

[Redacted]

Straat

[Redacted]

Huisnummer

[Redacted]

Huisletter

[Redacted]

Toevoeging

[Redacted]

Postcode

[Redacted]

Plaats

[Redacted]

Telefoonnummer

[Redacted]

E-mailadres

[Redacted]

11.7a Overige betrokkenen 1

- Denk bij rol aan: aannemer, adviseur, belanghebbende, eigenaar, erfpachter, gebruiker, gemachtigde, huurder, melder, veroorzaker, opdrachtgever, voormalige eigenaar, projectontwikkelaar, uitvoerder

Rol				
(Bedrijfs)Naam				
Dhr/Mw	Contactpersoon			
Straat			Huisnummer	Huisletter
Postcode		Plaats		
Telefoonnummer		E-mailadres		

11.7b Overige betrokkenen 2

Rol				
(Bedrijfs)Naam				
Dhr/Mw	Contactpersoon			
Straat			Huisnummer	Huisletter
Postcode		Plaats		
Telefoonnummer		E-mailadres		

11.7c Overige betrokkenen 3

Rol				
(Bedrijfs)Naam				
Dhr/Mw	Contactpersoon			
Straat			Huisnummer	Huisletter
Postcode		Plaats		
Telefoonnummer		E-mailadres		

11.7d Overige betrokkenen 4

Rol				
(Bedrijfs)Naam				
Dhr/Mw	Contactpersoon			
Straat			Huisnummer	Huisletter
Postcode		Plaats		
Telefoonnummer		E-mailadres		

12 Ondertekening

Hiermee verklaart ondergetekende(n) dat voorgaande naar waarheid is ingevuld en dat de sanering is uitgevoerd conform de voorwaarden van het Besluit en de Regeling uniforme saneringen.

Naam (in blokletters)

12.1 Ondertekening saneerder (opdrachtgever van de sanering)

Datum

Plaats

> Indien evaluatieverslag wordt ingediend door gemachtigde namens saneerder, dient het evaluatieverslag tevens ondertekend te worden door de saneerder. Ook is het mogelijk een machtigingsformulier mee te zenden, waarmee de saneerder de gemachtigde machtigt voor het indienen en ondertekenen van dit formulier.

Digitally signed by
Date: 2023.03.30
12:01:32 +02'00'

Naam (in blokletters)

12.2 Milieukundig begeleider (onderdeel verificatie)

Datum

Plaats

2 1 0 3 2 0 2 3 | Groesbeek

Handtekening

12.3 Ondertekening gemachtigde (indien melding ingevuld door andere partij dan saneerder)

Datum

Plaats

Handtekening

Bijlage 1

Kadastrale kaart en kadastraal bericht object



12345

25

Deze kaart is noordgericht

Perceelnummer

Huisnummer

Vastgestelde kadastrale grens

Voorlopige kadastrale grens

Administratieve kadastrale grens

Bebouwing

Schaal 1: 2000

Kadastrale gemeente Hilversum

Sectie H

Perceel 1281

kadaster



Voor een eensluitend uittreksel, geleverd op 17 maart 2023
 De bewaarder van het kadaster en de openbare registers

Aan dit uittreksel kunnen geen betrouwbare maten worden ontleend.
 De Dienst voor het kadaster en de openbare registers behoudt zich de intellectuele
 eigendomsrechten voor, waaronder het auteursrecht en het databankenrecht.

Eigendomsinformatie

ALGEMEEN

Kadastrale aanduiding	Hilversum H 1281
Kadastrale objectidentificatie: 012990128170000	
Locaties	Noodweg 37 D 63 1213 PW Hilversum BAG identificatie: 0402010001611699 Locatiegegevens zijn ontleend aan de Basisregistratie Adressen en Gebouwen
	Noodweg 37 D 11A 1213 PW Hilversum BAG identificatie: 0402010001628364
Kadastrale grootte	29.660 m²
Grens en grootte	Vastgesteld
Coördinaten	139223 - 466687
Omschrijving	Defensie

AANTEKENINGEN

Publiekrechtelijke beperking	Er zijn geen beperkingen bekend.
------------------------------	----------------------------------

RECHTEN

1 Eigendom belast met Zakelijk recht als bedoeld in artikel 5, lid 3, onder b, van de Belemmeringenwet Privaatrecht op gedeelte van perceel (zie 1.1)		
Soort recht	Eigendom (recht van)	
Afkomstig uit stuk	84 HVS00/36981 ASD	
Naam gerechtigde	De Staat (Defensie)	
Adres	Korte Voorhout 7 2511 CW 'S-GRAVENHAGE	
Postadres	Postbus 16169 2500 BD 'S-GRAVENHAGE	
Statutaire zetel	'S-GRAVENHAGE	
1.1 Zakelijk recht als bedoeld in artikel 5, lid 3, onder b, van de Belemmeringenwet Privaatrecht op gedeelte van perceel		
Afkomstig uit stuk	Hyp4 10060/62 Amsterdam	Ingeschreven op 15-05-1990
Naam gerechtigde	Gemeente Hilversum	



BETREFT

Hilversum H 1281

UW REFERENTIE

S22.2554

GELEVERD OP

17-03-2023 - 14:41

PRODUCTIEORDERNUMMER

S11149661853

VOLLEDIG GESIGNALEERD T/M

16-03-2023 - 14:59

VOLLEDIG BIJGEWERKT T/M

16-03-2023 - 14:59

BLAD

2 van 2

Adres Dudokpark 1
1217 JE HILVERSUM

Postadres Postbus 9900
1201 GM HILVERSUM

Statutaire zetel HILVERSUM

KvK-nummer [REDACTED] (Bron: Handelsregister)

Voor de meest actuele naam, zetel en adres, raadpleeg het Handelsregister

Aantekening recht Raadpleeg brondocument


Bijzonderheden GEMAAL MET TOEBEHOREN ; EINDIGEND 31-12-2082

Afkomstig uit stuk [Hyp4 10060/62 Amsterdam](#)

Ingeschreven op 15-05-1990

Bijlage 2

Situatieschets met ontgravingsvak en
locatie aangebrachte duurzame aaneengesloten afdeklaag

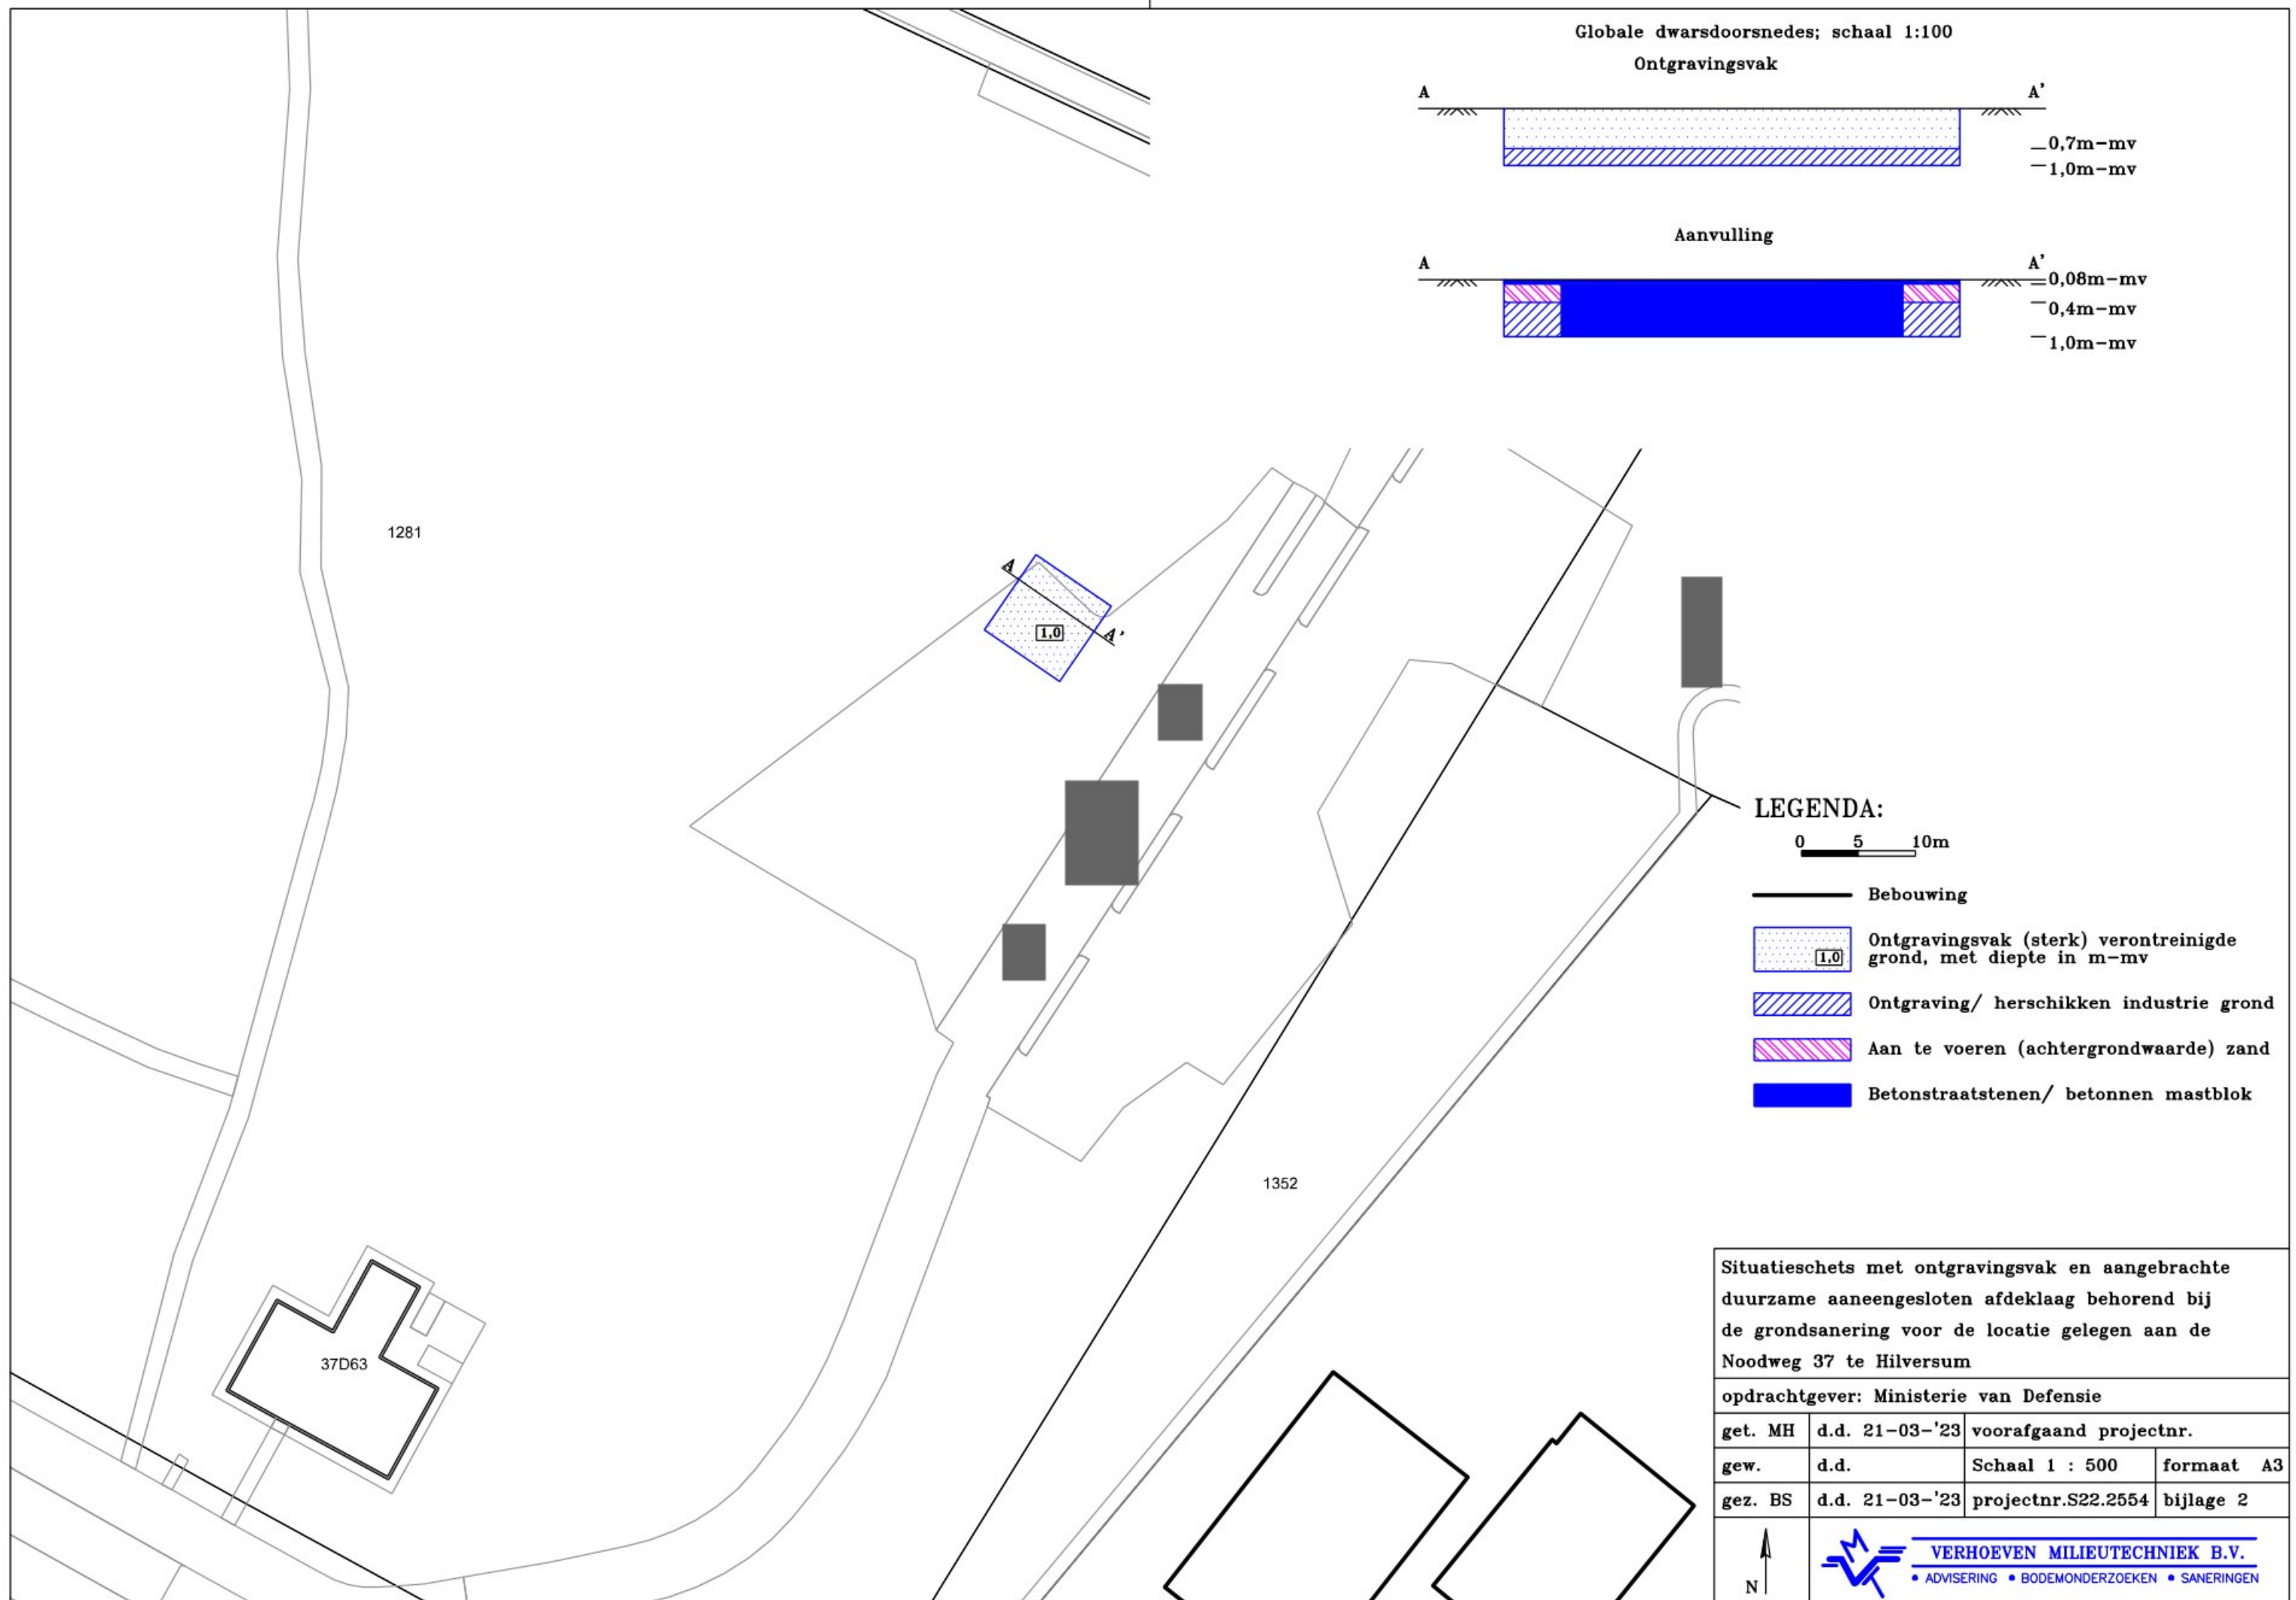

Bijlage 3

Hoeveelheden afgevoerde verontreinigde grond en asfalt

Afvalstroomnummer 060030800581								
SBD Overslag Ministerie van Defensie inzake t.b.v. SBD								
							Nettogewicht	
Datum				Afvalstroomnummer	Afvalcode	Afvalcode omschrijving	IN	OUT
27-2-2023 0:00:00	97BLX7		39012822	060030800581	1412302	Grond reinigbaar organisch, extern	34.200	
27-2-2023 0:00:00	97BLX7		39012828	060030800581	1412302	Grond reinigbaar organisch, extern	26.880	
27-2-2023 0:00:00	97BLX7		39012836	060030800581	1412302	Grond reinigbaar organisch, extern	26.460	
Eindtotaal							87.540	

De begeleidingsbrief dient naar waarheid ingevuld te worden en is alleen geldig als de verplichte (donkere) velden dat zijn ingevuld en de handtekeningen zijn geplaatst door de afzender of de afzender's gemachtigde. De afzender is aansprakelijk voor de juistheid van de gegevens. De afzender aanvaardt de aansprakelijkheid van de afzender's gemachtigde. 

BEGELEIDINGSBRIEF

INTERNE COPIE (D) / EXTRA BEWIJS VAN ONTVANGST (B2) (voor ontdoener)

Te gebruiken voor afvalvervoer of

TRANSPORTEN WELKE VALLEN ONDER HET BESLUIT BODEMKWALITEIT

1 ☐ (primaire) ontdoener ☐ ontvanger ☐ handelaar ☒ bemiddelaar
afzender Verhoeven Milieutechniek B.V.
straat + nr De Tweede Geerden 21
postc. + woonpl. 5334 LH Velddriel
VIHB-nummer GL304710VIHB

2 factuuradres Verhoeven Milieutechniek B.V.
postbus of straat + nr De Tweede Geerden 21
postc. + woonpl. 5334 LH Velddriel

3^a ontdoener Ministerie van Defensie
TOEPASSER EIGENAAR Plein 4
straat + nr 2543 CR 's-Gravenhage
postc. + woonpl.

4^a uitbesteed vervoerder
straat + nr
postc. + woonpl.
VIHB-nummer

5 vervoerd door: ☐ afzender ☐ ontvanger ☐ handelaar ☐ inzamelaar ☐ vervoerder ☐ uitbesteed vervoerder
ontv./inzam./verv. VIHB-nummer
TOEPASSER UITVOERDER
straat + nr
postc. + woonpl.

6 afvalstroomnummer 060030800581
gebruikelijke benaming van de afvalstoffen Grond verontr. met PAK

1

3^a locatie van herkomst Noodweg 37 te Hilversum
straat + nr Noodweg 37
postc. + woonpl. 1213 FW Hilversum
datum aanvang transport 27-07-2023

4^a locatie van bestemming Smink Boskalis Dolman VOF
straat + nr Lindeboomseweg 15
postc. + woonpl. 3825 AL Amersfoort
datum ontvangst transport

route-inzameling ☐ ja ☒ nee
routelijst bijsluiten (zie toelichting) ☒ ja ☒ nee
inzamelaarsregeling ☐ ja ☒ nee
repeterende vrachten ☐ ja ☒ nee
zie toelichting

aantal/verpakking 1
eural code 170504
verw. hoeveelheid meth. (kg) D.05

BEWIJSMIDDEL
VERKLARING TYPE
VERKLARING DOCUMENTNUMMER
VERKLARING ORGANISATIEAAM

Auteursrecht:
Stichting Vervoeradres,
Den Haag

Het vervoer geschiedt op de door Stichting Vervoeradres ter griffie van de arr.rechtbank te Amsterdam en Rotterdam gedeponeerde algemene voorwaarden voor het afvalstoffenvervoer over de weg, laatste versie.
Voor aansprakelijkheid vervoerder z.o.z.

In de vracht is verzekering niet begrepen

handtekening afzender

handtekening ontvanger
HANDTEKENING TOEPASSER EIGENAAR

handtekening transporteur voor ontvangst

handtekening ontvanger (geadresseerde) voor goede ontvangst der zending met gelijk-genummerde vrachtbrief



BD54341895

De begeleidingsbrief dient naar waarheid ingevuld te worden en is alleen geldig als de verplichte (donkere) velden zijn ingevuld en de handtekeningen zijn geplaatst door de afzender of de afzender heeft laten plaatsen door een gemachtigde persoon. De donker gearceerde velden zijn soms, afhankelijk van de omstandigheden, verplicht (zie toelichting op de achterzijde van dit formulier).

BEGELEIDINGSBRIEF

INTERNE COPIE (D) / EXTRA BEWIJS VAN ONTVANGST (B2) (voor ontdoener)

Te gebruiken voor afvalvervoer of

TRANSPORTEN WELKE VALLEN ONDER HET BESLUIT BODEMKWALITEIT

1 ☐ (primaire) ontvoerder 2 ☐ ontvanger 3 ☐ handelaar 4 ☒ bemiddelaar	
afzender Verhoeven Milieutechniek B.V.	
straat + nr De Tweede Geerden 21	
postc. + woonpl. 5334 LH Velddriel	
VIHB-nummer GL504710VIHB	
2 factuuradres Verhoeven Milieutechniek B.V.	
MELDER De Tweede Geerden 21	
postbus of straat + nr 5334 LH Velddriel	
postc. + woonpl.	
3 ^a ontvoerder Ministerie van Defensie	
TOEPASSER EIGENAAR Plein 4	
straat + nr 2543 CR 's-Gravenhage	
postc. + woonpl.	
4 ^a uitbesteed vervoerder	
straat + nr	
postc. + woonpl.	
VIHB-nummer	
3 ^b locatie van herkomst Noodweg 37 te Hilversum	
straat + nr Noodweg 37	
postc. + woonpl. 1213 PW Hilversum	
datum aanvang transport 27-07-2023	
4 ^b locatie van bestemming Smink Boskalis Dolman VOF	
straat + nr Lindeboomseweg 15	
postc. + woonpl. 3625 AL Amersfoort	
datum ontvangst transport	
DATUM AANVANG TOEPASSING	
5 getransporteerd 4 ☐ inzamelaar 5 ☒ vervoerder 6 ☐ uitbesteed vervoerder route-inzameling ☐ ja ☒ nee	
ontv/inzam/verv VIHB-nummer routelijst bijsluiten (zie toelichting) ☒ ja ☐ nee	
TOEPASSER UITVOERDER straat + nr inzamelaarsregeling ☐ ja ☒ nee	
postc. + woonpl. kenteken repeterende vrachten ☐ ja ☒ nee	
zie toelichting	

afvalstroomnummer	gebruikelijke benaming van de afvalstoffen	aantal/ verpakking	eural code	verw. hoeveelheid meth. (kg)	geschatte
060030800581	Grond verontv. met PAK	1	170504	D.05	

BEWILSMODEL	
VERKLARING TYPE	
VERKLARING DOCUMENTNUMMER	
VERKLARING ORGANISATIEWAAM	

Auteursrecht: Stichting Vervoeradres, Den Haag	Het vervoer geschiedt op de door Stichting Vervoeradres ter griffie van de arr.rechtbank te Amsterdam en Rotterdam gedeponeerde algemene voorwaarden voor het afvalstoffenvervoer over de weg, laatste versie. Voor aansprakelijkheid vervoerder z.o.z.	In de vracht is verzekering niet begrepen	BD54341894
handtekening afzender	handtekening ontvoener HANDTEKENING TOEPASSER EIGENAAR	handtekening ontvanger (geadresseerde) voor goede ontvangst der zending met gelijk-genummerde vrachtbrief	

De begeleidingsbrief dient naar waarheid ingevuld te worden en is alleen geldig als de verplichte (donkere) velden daa' bevoegde personen. De donker gearceerde velden zijn ingevuld en de handtekeningen zijn geplaatst door de afzender van dit formulier.

BEGELEIDINGSBRIEF

INTERNE COPIE (D) / EXTRA BEWIJS VAN ONTVANGST (B2) (voor ontdoener)

Te gebruiken voor afvalvervoer of

TRANSPORTEN WELKE VALLEN ONDER HET BESLUIT BODEMKWALITEIT

1

1 ☐ (primaire) ontvoeder 2 ☐ ontvanger 3 ☐ handelaar 4 ☒ bemiddelaar

afzender Verhoeven Milieutechniek B.V.

straat + nr De Tweede Geerden 21

postc. + woonpl. 5334 LH Velddriel

VIHB-nummer GL504710VIHB

2

factuuradres Verhoeven Milieutechniek B.V.

postbus of straat + nr De Tweede Geerden 21

postc. + woonpl. 5334 LH Velddriel

3

ontvoeder Ministerie van Defensie

straat + nr Plein 4

postc. + woonpl. 2543 CR 's-Gravenhage

3

3

locatie van herkomst Noodweg 37 te Hilversum

straat + nr Noodweg 37

postc. + woonpl. 1213 PW Hilversum

datum aanvang transport 27-02-2023

4

locatie van bestemming Slink Boskalis Dolman VOF

straat + nr Lindeboomseweg 15

postc. + woonpl. 3625 AL Amersfoort

datum ontvangst transport

DATUM AANVANG TOEPASSING

5

getransporteerd

ontv/inzam/ver

TOEPASSER UITVOERDER

straat + nr

postc. + woonpl.

6

4 ☐ inzamelaar 5 ☐ vervoerder 6 ☒ uitbesteed vervoerder

VIHB-nummer

kenteken

route-inzameling ☐ ja ☒ nee

routelijst bijsluiten (zie toelichting)

inzamelaarsregeling ☐ ja ☒ nee

repeterende vrachten ☐ ja ☒ nee

zie toelichting

afvalstroomnummer

MELDINGNUMMER (UIT MELDSYSTEEM)

gebruikelijke benaming van de afvalstoffen

MATERIAAL TYPE

aantal/

verpakking

eural

code

geschatte
verw. hoeveelheid
meth. (kg)

060030800581

Grond verontv. met PAK

1

170504

D.05

BEWIJSMIDDEL

VERKLARING TYPE

VERKLARING DOCUMENTNUMMER

VERKLARING ORGANISATIEWAAM



Auteursrecht:
Stichting Vervoeradres,
Den Haag

Het vervoer geschiedt op de door Stichting Vervoeradres ter griffie van de arr.rechtbank te Amsterdam en Rotterdam gedeponeerde algemene voorwaarden voor het afvalstoffenvervoer over de weg, laatste versie.
Voor aansprakelijkheid vervoerder z.o.z.

In de vracht is verzekering niet begrepen



BD54341893

handtekening afzender

handtekening ontvoeder

HANDTEKENING TOEPASSER EIGENWAAM

handtekening ontvanger (geadresseerd) voor goede ontvangst der zending met gelijk-genummerde vrachtbrief

WEEGBON

*Zand, grind & grondhandel
Grond & sloopwerken
Containerverhuur
Recycling*

Haarbrug 22
3751 LM Bunschoten
Tel. 033 - 299 90 05



Weegbon	: 65921	Ordernr: 80625	Container:
Kenteken	: 97-BLX-7		
Klant	: Verhoeven Milieutechniek B.V. Geerdenweg 21 5334 LH Velddriel		
Vervoerder	: Huijgen Transport BV Haarbrug 22 3751 LM Bunschoten-Spakenburg		
Product	: Teerhoudend Asfalt		
ASN	: 06565TA00067		
Referentie	:		
Herkomst	: Verhoeven Milieutechniek B.V. Noodweg 37 1213 PW Hilversum		
Bestemming	: Huijgen Transport Haarbrug 22 3751 LM Bunschoten-Spakenburg		
Opmerking	:		
Weeg gegevens:			
Datum weging:	27-02-2023		
1e Weging in KG:		38.420	09:04
2e Weging in KG:		21.600	09:04
Correctie in KG:			
Netto in KG:		16.820	

versie 3.1 Art. 5004 - Uitgave **Beurtvaartadres**
www.beurtvaartadres.nl Tel. 088-55 22 111

 Auteursrecht: sVa / Stichting Vervoeradres, Den Haag	het vervoer geschiedt op de door sVa / Stichting Vervoeradres ter griffie van de arr.rechtbank te Amsterdam en Rotterdam gedeponeerde algemene voorwaarden voor het afvalstoffenvervoer over de weg, laatste versie. Voor aansprakelijkheid vervoerder z.o.z. In de vracht is verzekering niet begrepen		 56-03518236
handtekening afzender	handtekening ontdeener HANDTEKENING TOEGEPASST EIGENAAR	handtekening transporteur voor ontvangst der zending met gelijkgenummerde vrachtbrief	handtekening ontvanger (geadresseerde) voor goede ontvangst der zending met gelijkgenummerde vrachtbrief

Bijlage 4

Hoeveelheden en kwaliteitsgegevens geleverd zand





ZANDINK
Zandhandel

LEVERINGSBON

Firma : *Verhoeven Milieu*
Adres :
Plaats :
Leveringsadres : *Needweg 37*
Plaats : *Milieu*

Certificaat NL BSB K21513

Bodemkwaliteitsklasse: voldoet aan achtergrondwaarden.

Wingebied:

☐ Veluwemeer ☐ Drontermeer ☐ vaargeul Lelystad-Lemmer ☐ Wolderwijd ☐ Molenrak

Hoeveelheid

Vulzand : *12* m³
Kiwa/M3C zand : m³
Drain/M3D zand : m³

Opmerking:

.....zand : m³
.....zand : m³
Grond : m³
Gebroken puin : m³/ton
Grind : m³
Auto type : m³
Graafmachine/kraan : m³
Laadschop/shovel : m³

Opmerking:

Handtekening:

Datum: *15-3-2023*

NL BSB® Productcertificaat K21513/10



Uitgegeven 2021-11-15 Vervangt K21513/09
Geldig tot Onbepaald
Pagina 1 van 3

Zand uit dynamische wingebieden **Eeltink Nijkerk B.V.**

VERKLARING VAN KIWA

Dit productcertificaat is afgegeven op basis van BRL 9313 "Zand uit dynamische wingebieden" d.d. 26 juni 2019, conform het Kiwa-Reglement voor Certificatie.

Kiwa verklaart dat het gerechtvaardigd vertrouwen bestaat dat de door de certificaathouder geleverde producten aan de in dit certificaat vastgelegde milieuhygiënische specificaties van het Besluit bodemkwaliteit voldoen, mits zij zijn voorzien van het NL BSB®-merk op de wijze zoals aangegeven in dit certificaat voor de volgende niveaus:

- Niveau IV: zoet zand / ontzilt zand geleverd uit een vaste opslaglocatie
- Niveau V: zand uit zoete wateren

Kiwa verklaart dat voor dit productcertificaat geen controle plaatsvindt op het gebruik in werken en op de melding- en/of informatieplicht van de gebruiker aan het bevoegd gezag.

Kiwa verklaart, dat met inachtneming van het bovenstaande, zand uit dynamische wingebieden in zijn toepassingen en met in achtneming van de daarbij behorende toepassingsvoorwaarden voldoet aan de relevante eisen van het Besluit bodemkwaliteit.

Voor het Besluit bodemkwaliteit is dit een door de minister van Infrastructuur en Waterstaat erkend certificaat, indien het certificaat is opgenomen in het "Overzicht van erkende kwaliteitsverklaringen in de bouw" op de website van SBK: www.bouwkwaliteit.nl en de website van Bodem+: www.bodemplus.nl.



Kiwa

Advies: raadpleeg www.kiwa.nl om na te gaan of dit certificaat geldig is.

Kiwa Nederland B.V.
Sir Winston Churchillaan 273
Postbus 70
2280 AB RIJSWIJK
Tel. 088 998 44 00
Fax 088 998 44 20
NL.Kiwa.info@Kiwa.com
www.kiwa.nl

Certificaathouder
Eeltink Nijkerk B.V.
Galvanistraat 31
3861 NJ NIJKERK GLD
Tel. 033-2458279
info@eeltinkbv.nl
www.eeltinkbv.nl

Uitvoeringslocatie
Zie bladzijde 2 van dit certificaat

Afbeelding van het
NL BSB®-merk



® is een collectief merk van
Stichting Bouwkwiteit

Zand uit dynamische wingebieden

PRODUCTSPECIFICATIE

Milieutechnische specificatie

In de BRL 9313 worden aan het zand eisen gesteld met betrekking tot de milieutechnische specificaties voor grond en baggerspecie, zoals verwoord in het Besluit bodemkwaliteit. De gemiddelde samenstellingswaarden bepaald overeenkomstig AP04-SG, voldoen aan de achtergrondwaarden van bijlage B van de Regeling bodemkwaliteit met inachtneming van art. 4.2.2. lid 4 en 5 van de Regeling bodemkwaliteit.

Herkomst en ketenverantwoordelijkheid

Dit NL BSB®-certificaat is geldig voor zand afkomstig uit het wingebied of depot opgenomen in tabel 1. Voor de winning van het zand uit een wingebied beschikt de certificaathouder over een concessie, ontgrondingsvergunning of toestemming van de eigenaar. De toestemming kan binnen een wingebied beperkt zijn tot nader vastgelegde winvakken. Het kwaliteitssysteem van de certificaathouder en toezicht door de certificatie instelling borgt de kwaliteit van het geleverde zand uit de winvakken. De BRL 9313 voorziet in de traceerbaarheid van het onder BRL 9313 geleverde zand. Deze ketenverantwoordelijkheid wordt aangegeven met niveaus. De volgende 5 niveaus worden daarbij onderscheiden:

- Niveau I: winning van niet-ontzilt zand uit zoute/brakke wateren
- Niveau II: zout zand geleverd uit een vaste opslaglocatie
- Niveau III: ontzilt zand
- Niveau IV: zoet zand / ontzilt zand geleverd uit een vaste opslaglocatie
- Niveau V: winning van zand uit zoete wateren

De certificaathouder kan één of meerdere niveaus uitvoeren. Bij levering van het gecertificeerde product dient te worden aangegeven wat de herkomst van de partij is en welk niveau. Het certificaat en afleverbon is een erkend bewijsmiddel mits aantoonbaar blijft dat deze documenten bij het geleverde zand behoren. Bij levering aan een andere certificaathouder neemt de afnemer de verantwoordelijkheid over en brengt het zand onder eigen certificaat op de markt. De ketenverantwoordelijkheid borgt dat binnen het kwaliteitssysteem van certificaathouders de levering herleidbaar is vanaf zandwinning.

Tabel 1: overzicht wingebied(en) en opslaglocatie(s)

Wingebied* / Opslagdepot	Niveau				
	I	II	III**	IV	V
IJsselmeer					X
Veluwemeer					X
Drontermeer					X
Drontermeerdijk 51, 8251 PV DRONTEN				X	

* beperkt tot de winvakken waarvoor concessie, ontgrondingsvergunning of toestemming van de eigenaar is verleend. Een lijst van actuele winvakken is op te vragen bij de certificaathouder en/of certificatie-instelling

** Ontzilt zand (Niveau III) is zand waarvan het chloridegehalte door spoelen met water is teruggebracht tot maximaal 200 mg Cl /kg ds.

TOEPASSING EN GEBRUIK

Het zand voldoet aan de achtergrondwaarden zoals verwoord in de Regeling bodemkwaliteit en dient in overeenstemming met artikel 5, 6, 7 en 37 en 42 van het Besluit bodemkwaliteit te worden toegepast (functionaliteit, zorgplicht, algemene voorschriften en melding). Toepassingen van hoeveelheden van minder dan 50 m³ hoeven niet te worden gemeld.

Niveau I en II: Niet ontzilt zeezand is alleen op of in de bodem toepasbaar in zoute en brakke gebieden (gebieden waarbij de bodem in contact staat met water met een natuurlijk chloridegehalte hoger dan 5000 mg/l).

Niveau III, IV en V: het zand is vrij toepasbaar.

Voor zand dat in zoute rijkswateren wordt gewonnen en daar vervolgens ook weer wordt toegepast, is het RWS-stoffenpakket C3 van toepassing en dient aanvullend tributyltin (TBT) te worden bepaald.

Op de afleverbon wordt het betreffende certificaatnummer en niveau vermeld (zie onder MERKEN).

Zand uit dynamische wingebieden

MERKEN

De afleverdocumenten worden gemerkt met het NL BSB®-merk.

De uitvoering van merken is als volgt:

NL BSB® K21513 of



De afleverbon bevat ten minste de volgende aanduidingen:

1. NL BSB® woord- of beeldmerk;
2. certificaatnummer en niveau;
3. naam van de certificaathouder;
4. datum van aflevering;
5. naam van de afnemer;
6. de hoeveelheid geleverd product;
7. naam of de locatie van de loswal, op- of overslagplaats (bij niveau II of IV);
8. wingebied en evt. winvak (bij niveau I of V);
9. de bestemmingslocatie;
10. bodemkwaliteitsklasse: voldoet aan de achtergrondwaarden (AW2000);
11. toepasbaarheid: ... [onbeperkt toepasbaar / beperkt tot zoute en/of brakke gebieden];
12. type levering: ... [voor de wal / afgehaald / op het werk / etc.]

WENKEN VOOR DE TOEPASSER

Inspecteer bij aflevering:

- geleverd is wat is overeengekomen;
- het merk en de wijze van merken juist zijn;
- de afleverbon alle gegevens bevat;
- de producten geen zichtbare tekortkomingen vertonen.

Indien u op grond van het hiervoor gestelde tot afkeuring overgaat, neem dan contact op met:

- Eeltink Nijkerk B.V.

en zo nodig met:

- Kiwa Nederland B.V.

Het bewijsmiddel (afleverbonnen en certificaat) dient aan de opdrachtgever te worden overhandigd. Dat geldt niet bij levering aan natuurlijke personen anders dan in de uitoefening van beroep of bedrijf.

De toepasser moet het bewijsmiddel (afleverbonnen en certificaat) tenminste 5 jaar ter beschikking houden voor inzage door het bevoegd gezag. Dat geldt niet voor natuurlijke personen anders dan in uitoefening van beroep of bedrijf.

LIJST VAN VERMELDE DOCUMENTEN

AP04-SG	Accreditatieprogramma voor keuring van partijen grond, bouwstoffen en korrelvormige afvalstoffen - Onderdeel: Samenstelling Grond; vigerende versie beschikbaar via www.sikb.nl .
Besluit bodemkwaliteit	Besluit bodemkwaliteit, Staatsblad van het Koninkrijk der Nederlanden 2007, nr. 469 en bijbehorende wijzigingen.
Regeling bodemkwaliteit	Regeling bodemkwaliteit, Staatscourant 2007, nr. 247 en bijbehorende wijzigingen.



Zeefanalyse

Product	:	Zand	Certificaat NL BSB © K21513
Datum monsternamen	:	2-6-2022	Bodemkwaliteitsklasse: Voldoet aan achtergrondwaarden
Datum analyse	:	7-6-2022	Naam certificaathouder: Eeltink Nijkerk B.V.
Herkomst	:	Ijsselmeer	
Schip	:	Hendrik	
Bestemming	:	Elburg	
Wingebied	:	Molenrak	
Zuiger	:	Linda	

Gewicht nat	:	350	113%
Gewicht droog	:	308,7	88%

Op Zeef (µm)	Gewicht (gr)	% cumulatief
0,002000	6,8	2,2%
0,001400	8,4	2,7%
0,001000	9,9	3,2%
0,000500	21	6,8%
0,000355	45,3	14,7%
0,000250	94,3	30,5%
0,000180	191,2	61,9%
0,000125	269,6	87,3%
0,000090	297	96,2%
0,000063	305,6	99,0%
< 0,000063	308,7	100,0%
< 0,000020		0,0%

Eisen Zand	Voor zandbed	Ophoging/aanvulling	Draineerzand	Straat zand
0,002000				< 10%
0,001400				
0,001000				
0,000500				
0,000355				
0,000250			> 50%	
0,000180				
0,000125				
0,000090				
0,000063				> 95%
< 0,000063	<15% *	> 50% ***	< 5%	
< 0,000020	< 3% *			


* Indien <15% maar >10% dan 0,02 mm < 3% (van fractiedoor 2 mm)

** Van fractie door 2 mm

*** 0,002 mm <8%

M50 getal	:	203 µm
-----------	---	--------

% cumulatief

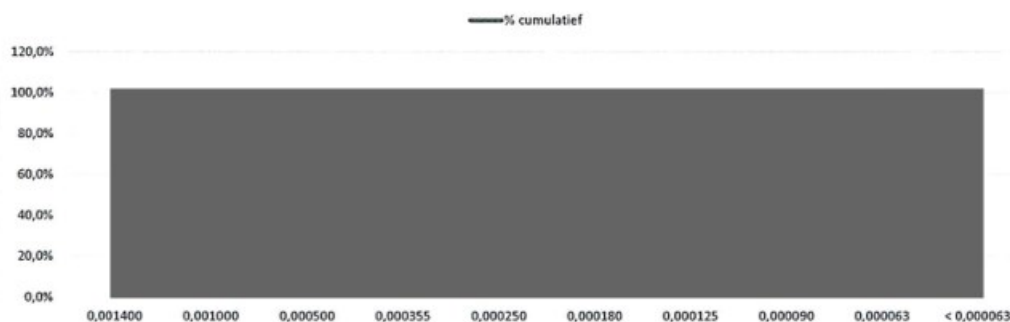

Conclusie

Op basis van de bovenstaande analyse geldt:

Monster is geschikt als straat zand

-
-
-

Monster is geschikt als zand voor Zandbed

Monster is geschikt als zand voor aanvulling/ ophoging

-

Voor akkoord bedrijfsleiding:

Bijlage 5

Wijzigingsmelding

[REDACTED]

Van: [REDACTED]
Verzonden: woensdag 1 maart 2023 16:17
Aan: [REDACTED]
Onderwerp: Meldingsformulier wijziging bodemsanering

Omgevingsdienst Flevoland, Gooi en Vechtstreek

Meldingsformulier wijziging saneringsplan/BUS

Naam

[REDACTED]

E-mail

[REDACTED]

Organisatie

Verhoeven Milieutechniek B.V.

Adres

De Tweede Geerden 21

Postcode

5334 LH

Plaats

Velddriel

Telefoon

[REDACTED]

Gegevens locatie

Adres / Globale locatie

Noodweg 37

Plaats

Hilversum

Kenmerk beschikking

Z2023-000600/D2023-104434

Constatering

Datum waarop de wijziging is geconstateerd

27 februari 2023

Wijziging is geconstateerd door

██████████ (MKB (processturing)/KVP/DLP) Verhoeven Milieutechniek B.V.

Telefoonnummer

██████████

Omschrijving van de wijziging(en) Omschrijving

Zoals op locatie met uw toezichthouder ██████████ ██████████ reeds besproken is op basis van zintuiglijke waarnemingen meer sterk verontreinigde grond afgevoerd naar een erkende verwerker dan vooraf in de BUS-melding is opgenomen. In totaal is 87,54 ton afgevoerd. Doordat meer sterk verontreinigde grond is afgevoerd, is minder industriegrond vrijgekomen en dient derhalve voor de aanvulling circa 12 losse m3 schoon (AW) aanvulzand aangevoerd worden.

Voorgenomen gewijzigde aanpak

Past de aanpak binnen het goedgekeurde saneringsplan en de aan de beschikking verbonden voorwaarden of in het geval van een BUS-melding: past de aanpak bij het Besluit uniforme saneringen en de Regeling uniforme saneringen?

Ja

Is het werk in afwachting van de reactie van het bevoegd gezag Wbb stilgelegd?

Nee

Toelichtingen/opmerkingen

Reeds op locatie besproken met uw toezichthouder, ██████████ ██████████

Ondertekening

Datum

01 maart 2023

Plaats

Velddriel

Toestemming digitaal communiceren

Mogen wij?

- Ja, ik geef akkoord

Bijlage 6

Functiescheiding milieukundige begeleiding (verificatie)

50:Operationeel Handboek Verhoeven Milieutechniek

84. Functiescheiding milieukundige begeleiding
Versie 1: 01-04-2014 - Pagina 1 van 1

84. Functiescheiding milieukundige begeleiding

Datum monsternamen: 16 maart 2023

Plaats van het werk

Adres: Noodweg 37

Postcode: 1213 PW

Plaats: Hilversum

Milieukundige begeleiding (verificatie)

Naam: **Stevens Milieukundig Veldwerk**

Adres: **Bredeweg 4**

Postcode: **6562 DE**

Plaats: **Groesbeek**

Certificaatnummer: **K46244/10** Geldig tot: **15/05/2023** Certificerende instelling: **KIWA**

Ik verklaar dat de *milieukundige verificatie* onafhankelijk van de opdrachtgever is uitgevoerd conform de eisen van de BRL6000, protocol 6001

Milieukundige begeleider



Handtekening



**Dagregistratie MKB**

Projectnummer 23001
Projectadres Noodweg 37 Hilversum
MKB'er HMT

Week: 11
Datum 13-3-2023 24-3-2023

		Maandag	Dinsdag	Woensdag	Donderdag	Vrijdag
Weersomstandigheden		13-3-2023	14-3-2023	15-3-2023	16-3-2023	17-3-2023
Temperatuur	ochtend middag				9	
Windsnelheid	ochtend middag				4	
Windrichting	ochtend middag				Z	
Bewolking	ochtend middag				ja	
Neerslag	ochtend middag				0,1mm	
Aanwezig personeel/bezoek		Maandag	Dinsdag	Woensdag	Donderdag	Vrijdag
Aanwezig materieel		Maandag	Dinsdag	Woensdag	Donderdag	Vrijdag
Diverse noteringen		Maandag	Dinsdag	Woensdag	Donderdag	Vrijdag
Pomp aan/uit, debietstanden PID-metingen						
Datum	Werkzaamheden MKB, afspraken, bijzonderheden					
13-3-2023						
14-3-2023						
15-3-2023						
16-3-2023	Eind situatie vast leggen op locatie. De gehele locatie is afgedekt met of beton of met bestrating (Bkk). schets gemaakt van de situatie. De hoogte van de poer en bestrating komt redelijk overeen met de hoogte van het omliggende asfalt.					
17-3-2023						