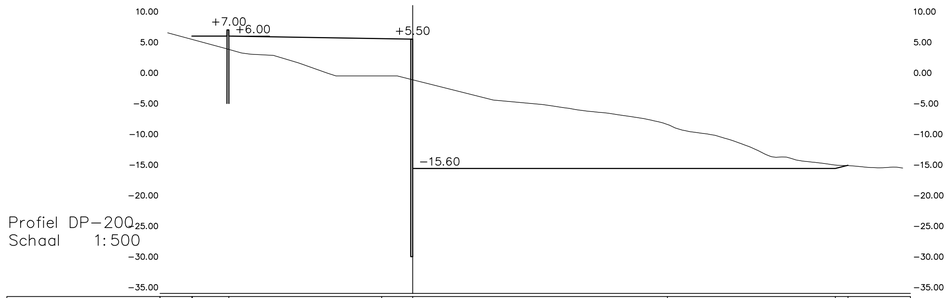

Profiel DP−200
Schaal 1:500

| | | |