




DOORSNEDE A-A

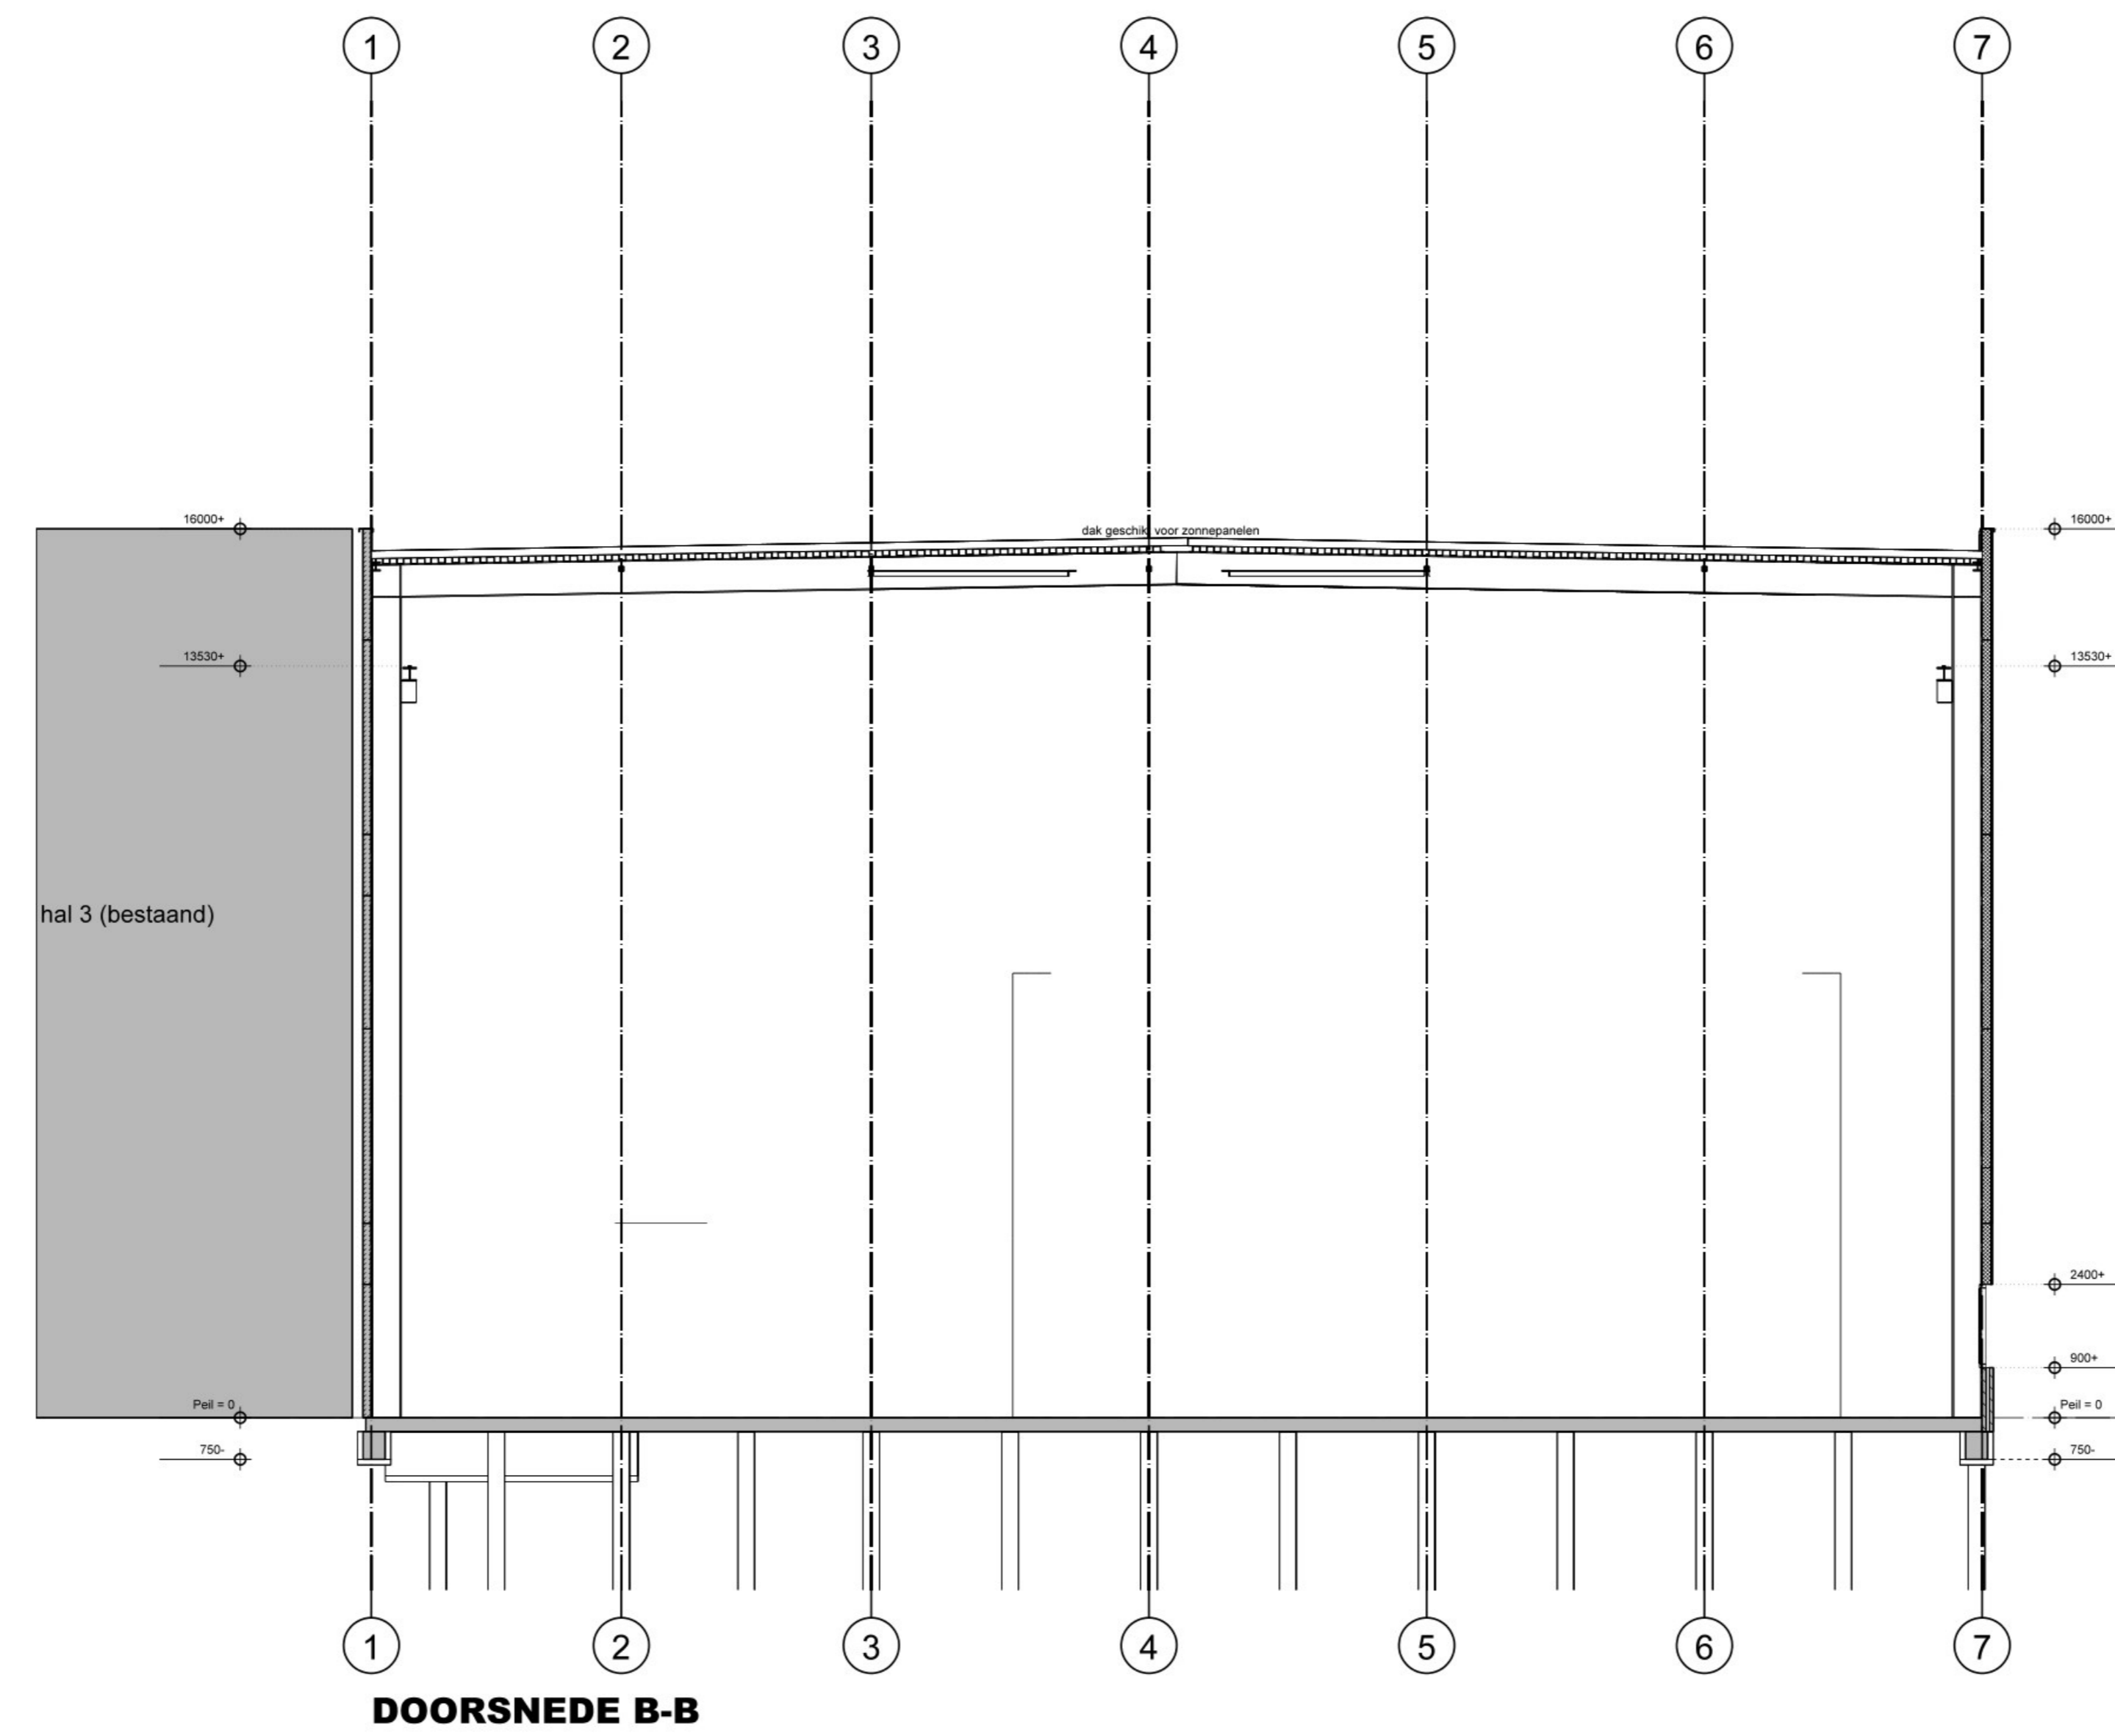


DOORSNEDE B-B

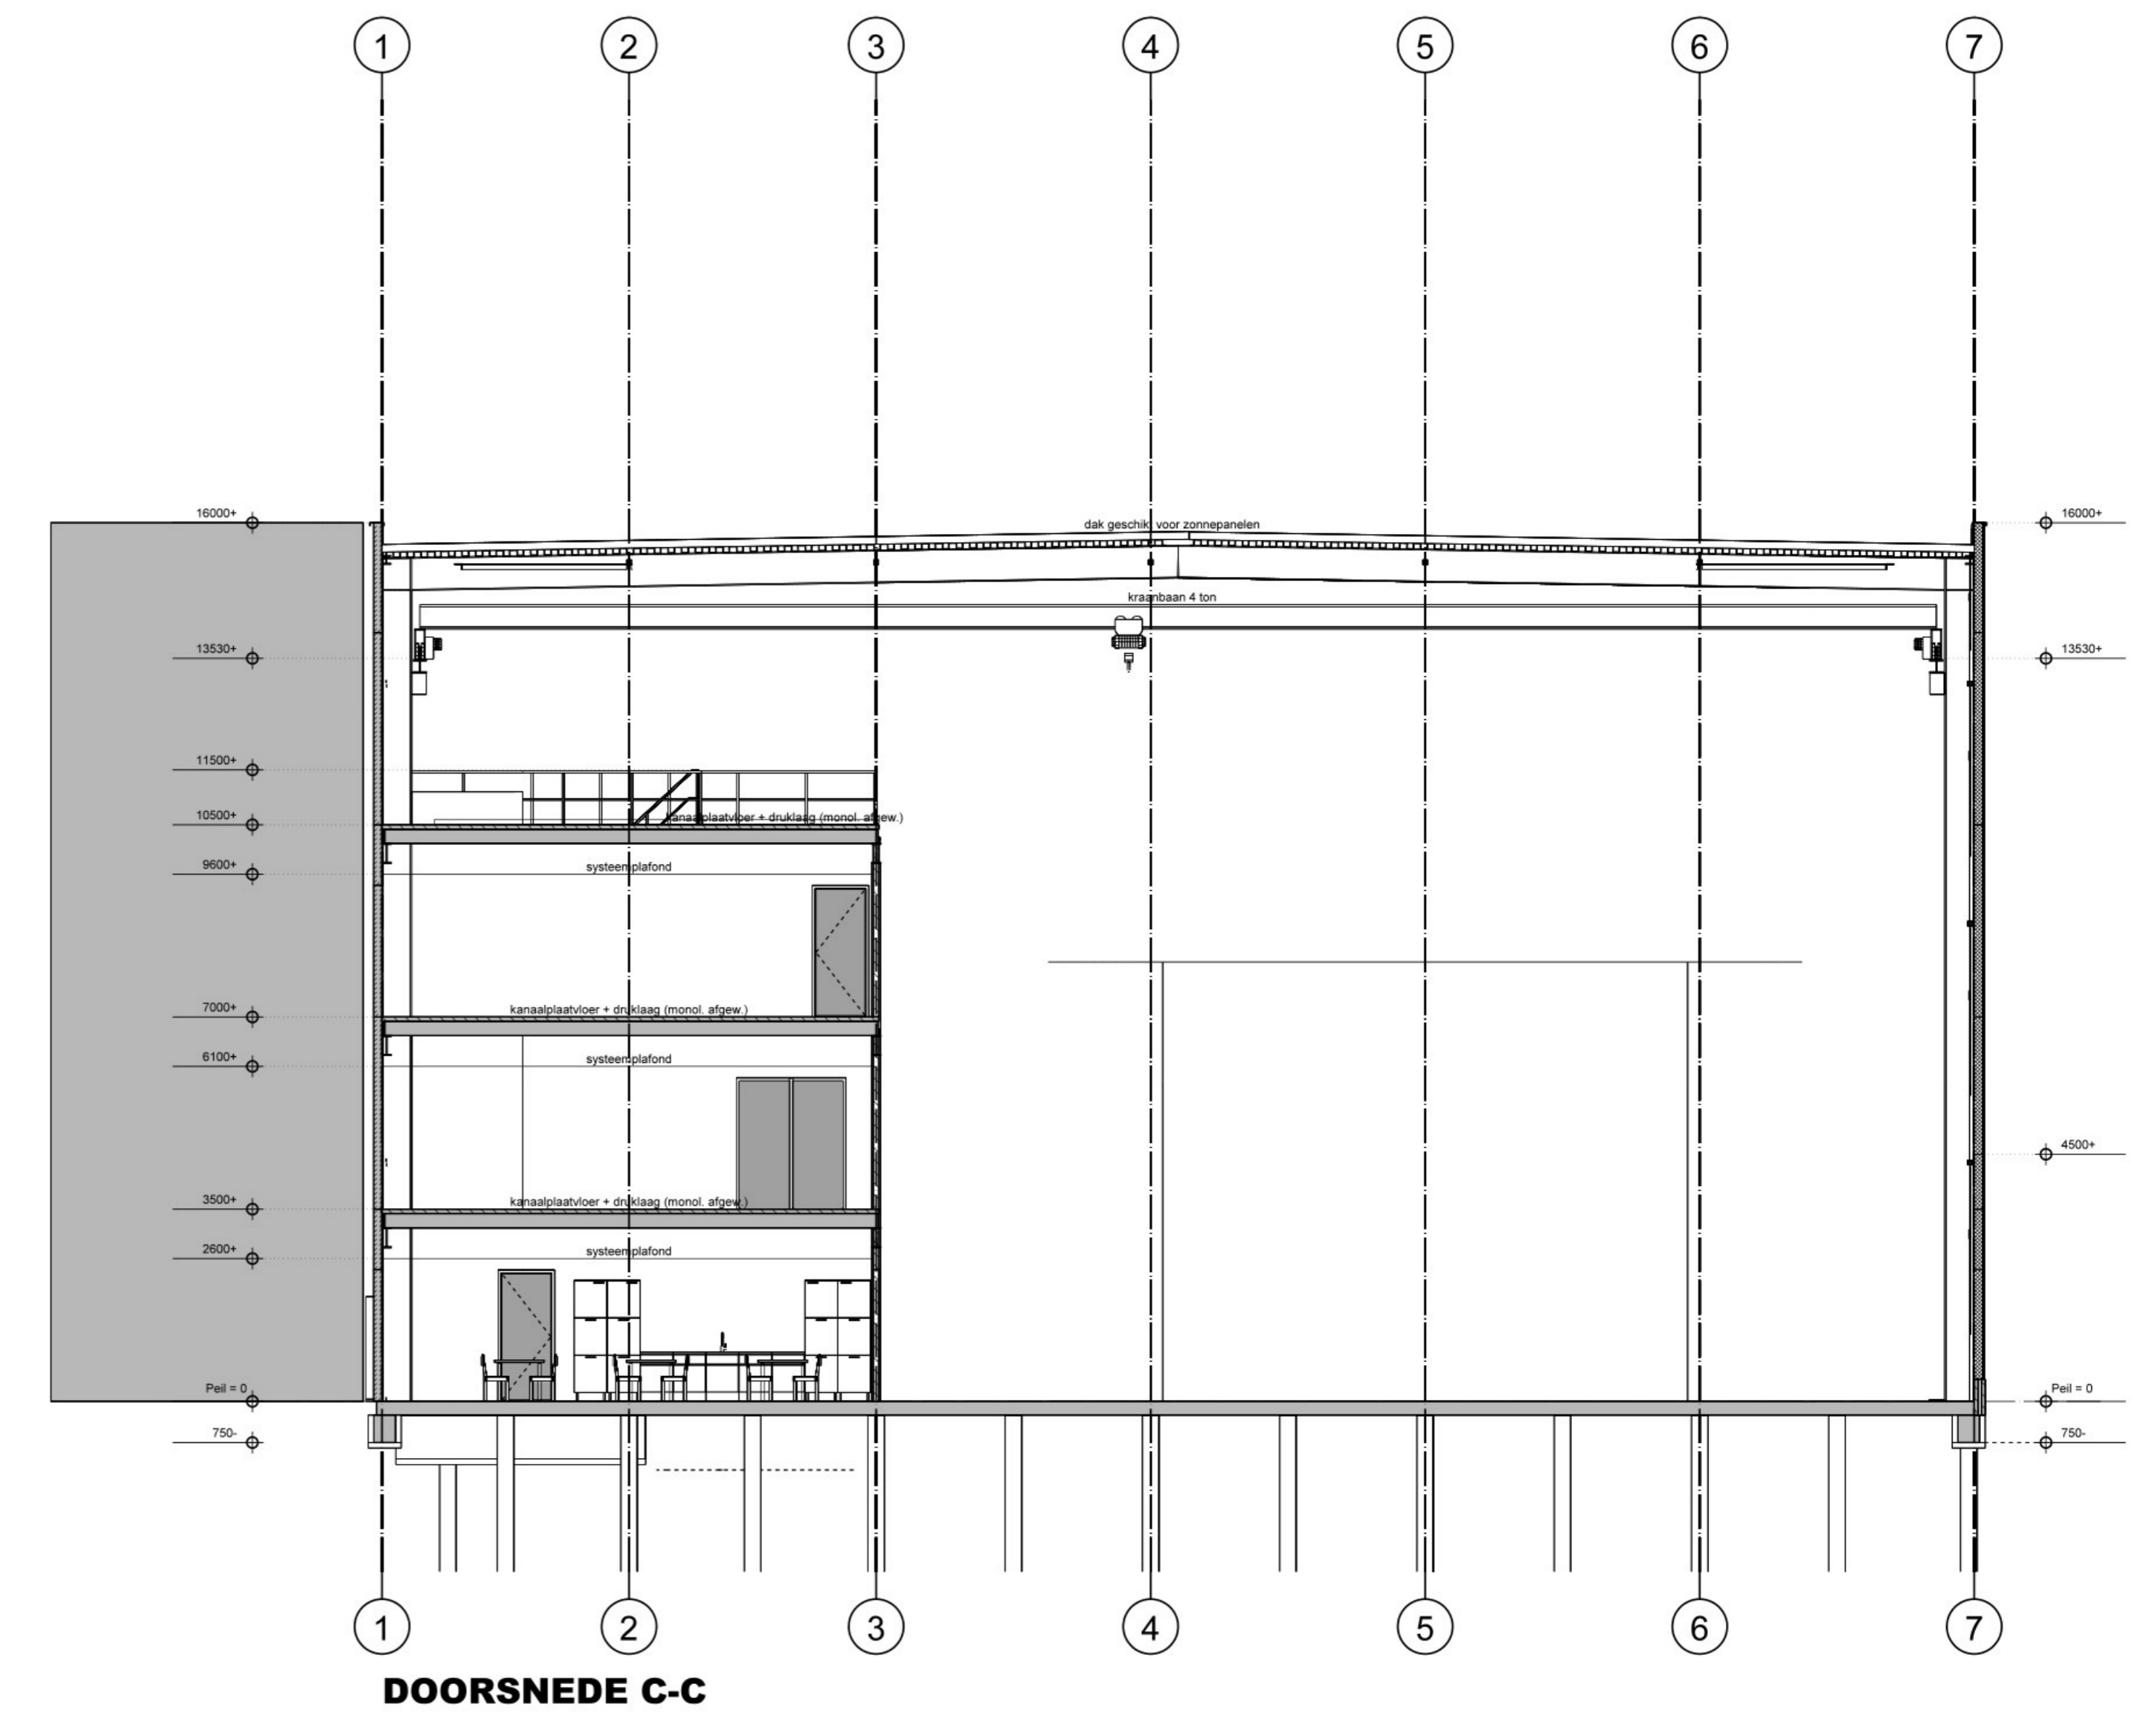

DOORSNEDE C-C

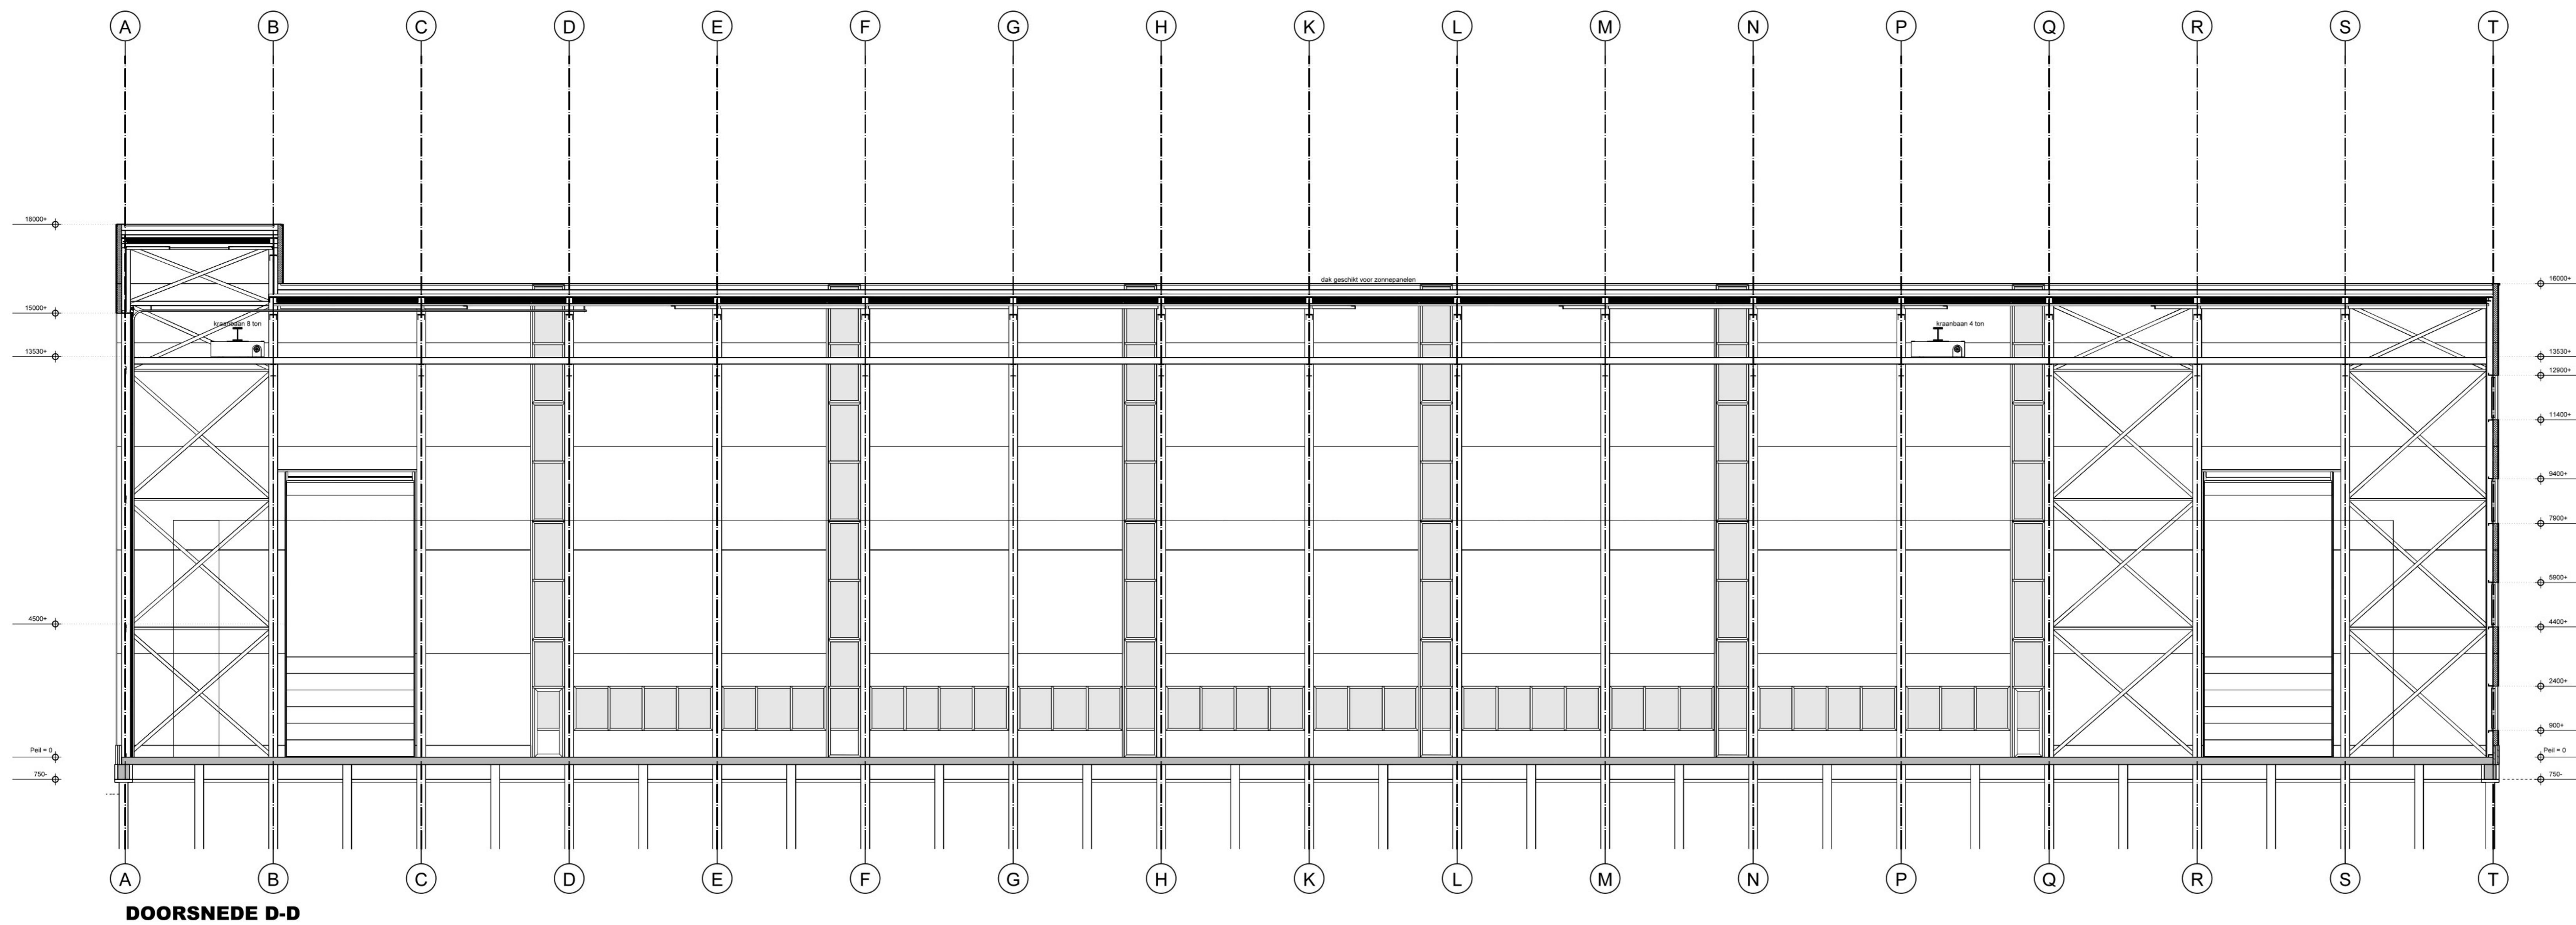

DOORSNEDE D-D

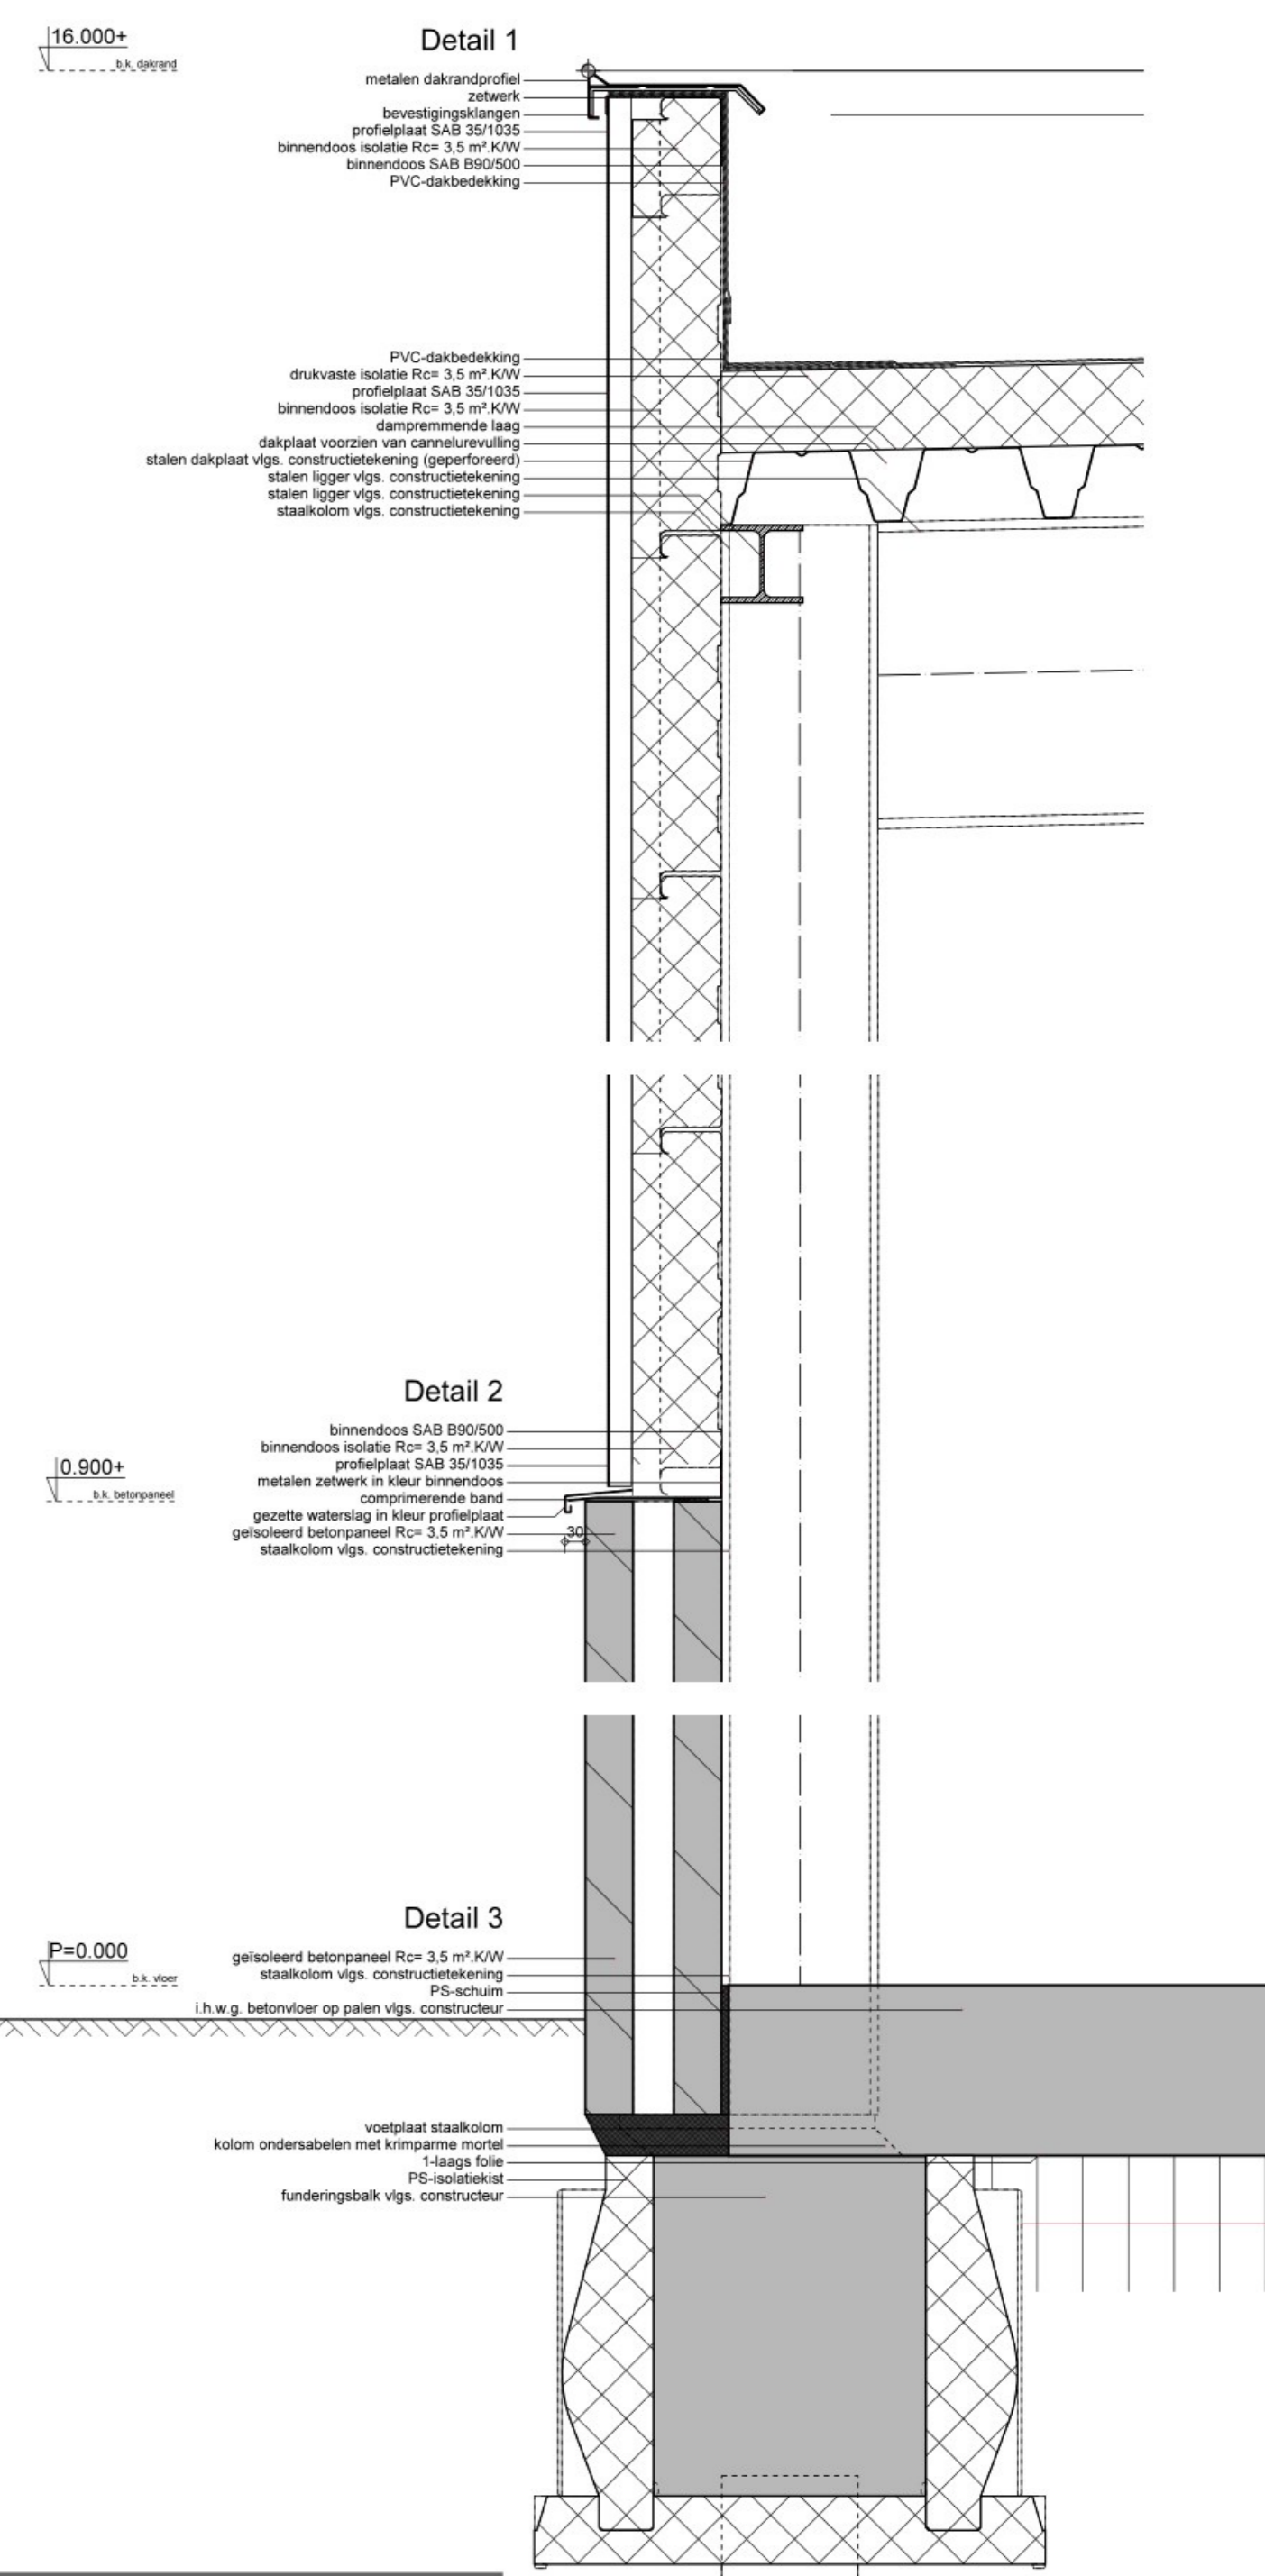

**RENVOOI BRANDVEILIGHEID**


**MATERIALEN & AFWERKING**







