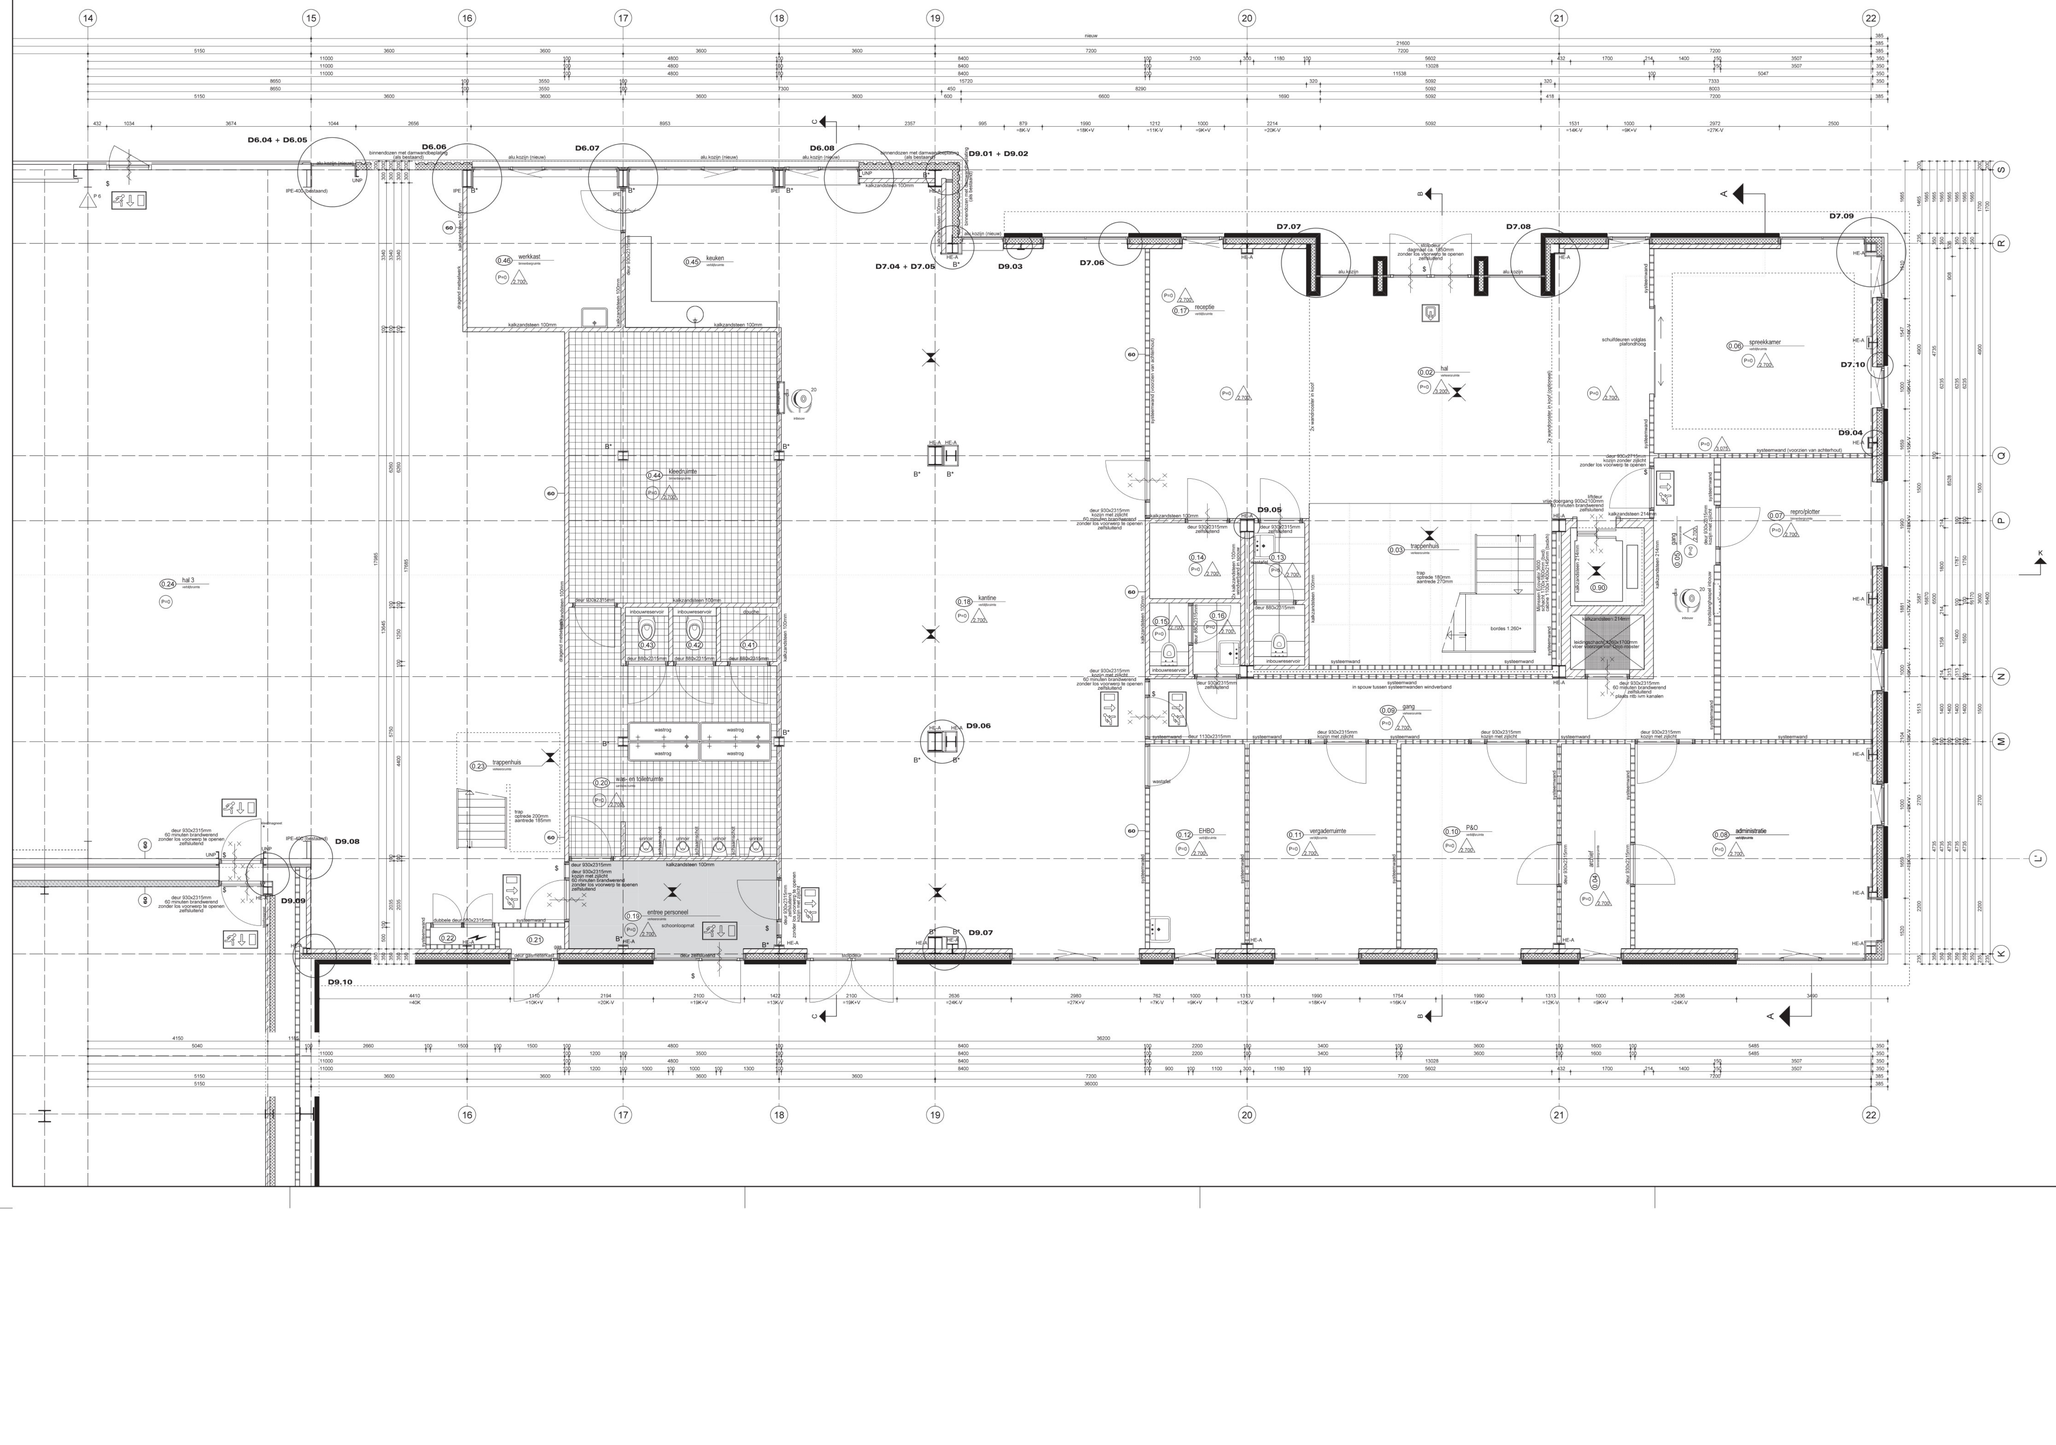
D6.04 + D6.05
D6.06
D6.07
D6.08
D9.01 + D9.02
D7.04 + D7.05
D9.03
D7.06
D7.07
D7.08
D7.09
D7.10
D9.04
D9.05
D9.06
D9.07
D9.08
D9.09
D9.10
werkkast
keuken
kleedruimte
receptie
hal
spreekkamer
trappenhuis
kantine
entree personeel
gang
trappenhuis
repro/plotter
administratie
vergaderruimte
P&O
EHBO
systeemwand
kalkzandsteen 100mm
kalkzandsteen 120mm
kalkzandsteen 214mm
alu kozijn (nieuw)
inbouwreservoir
deur 930x2315mm
60 minuten brandwerend
zelfsluitend
deur 880x2315mm
deur 1130x2315mm
deur 930x2315mm
60 minuten brandwerend
zonder los voorwerp te sparen
zelfsluitend
deur 930x2315mm
60 minuten brandwerend
zonder los voorwerp te sparen
zelfsluitend
deur 930x2315mm
60 minuten brandwerend
zonder los voorwerp te sparen
zelfsluitend
deur 930x2315mm
60 minuten brandwerend
zonder los voorwerp te sparen
zelfsluitend
deur 930x2315mm
60 minuten brandwerend
zonder los voorwerp te sparen
zelfsluitend
deur 930x2315mm
60 minuten brandwerend
zonder los voorwerp te sparen
zelfsluitend
deur 930x2315mm
koppi met glasrij
deur 930x2315mm
koppi met glasrij
deur 930x2315mm
koppi met glasrij