


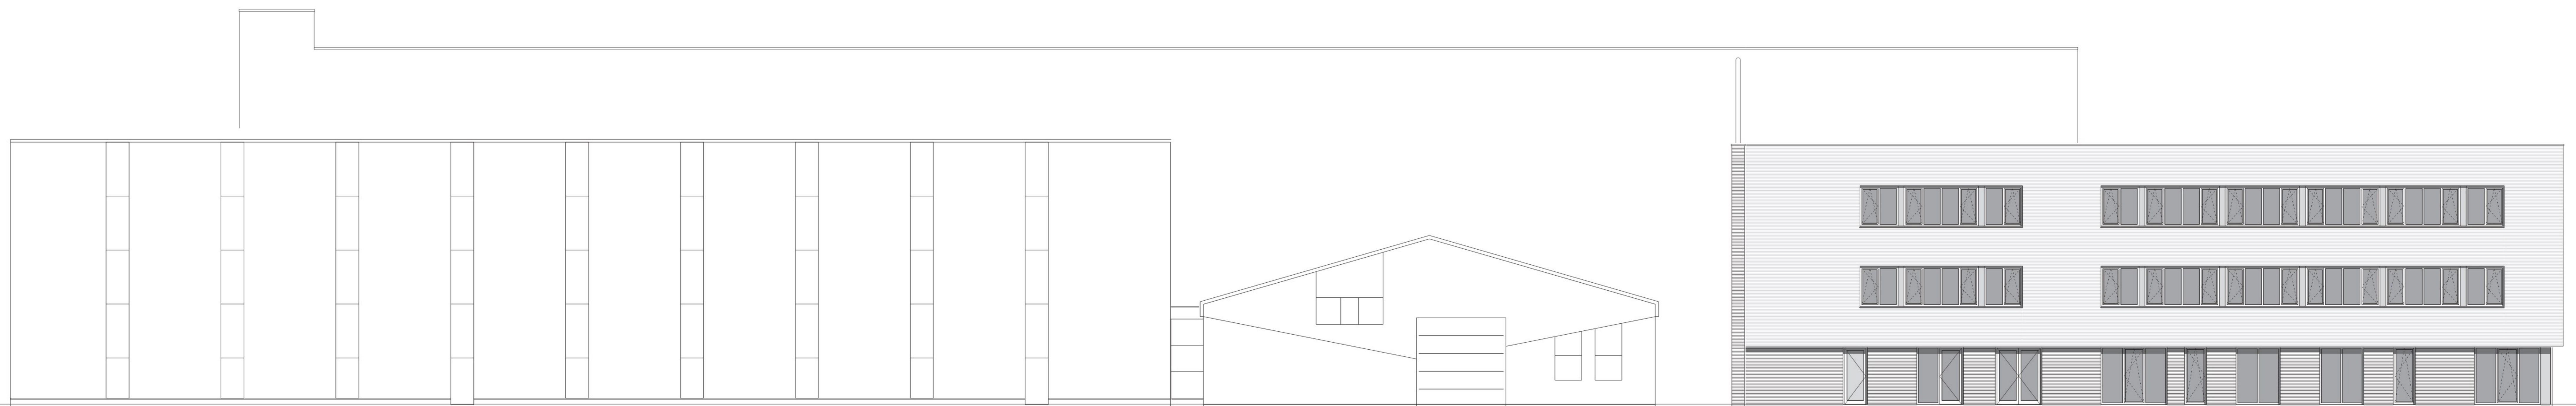


VOORGEVEL (nieuw)

ACHTERGEVEL (nieuw)



LINKERGEVEL (nieuw)

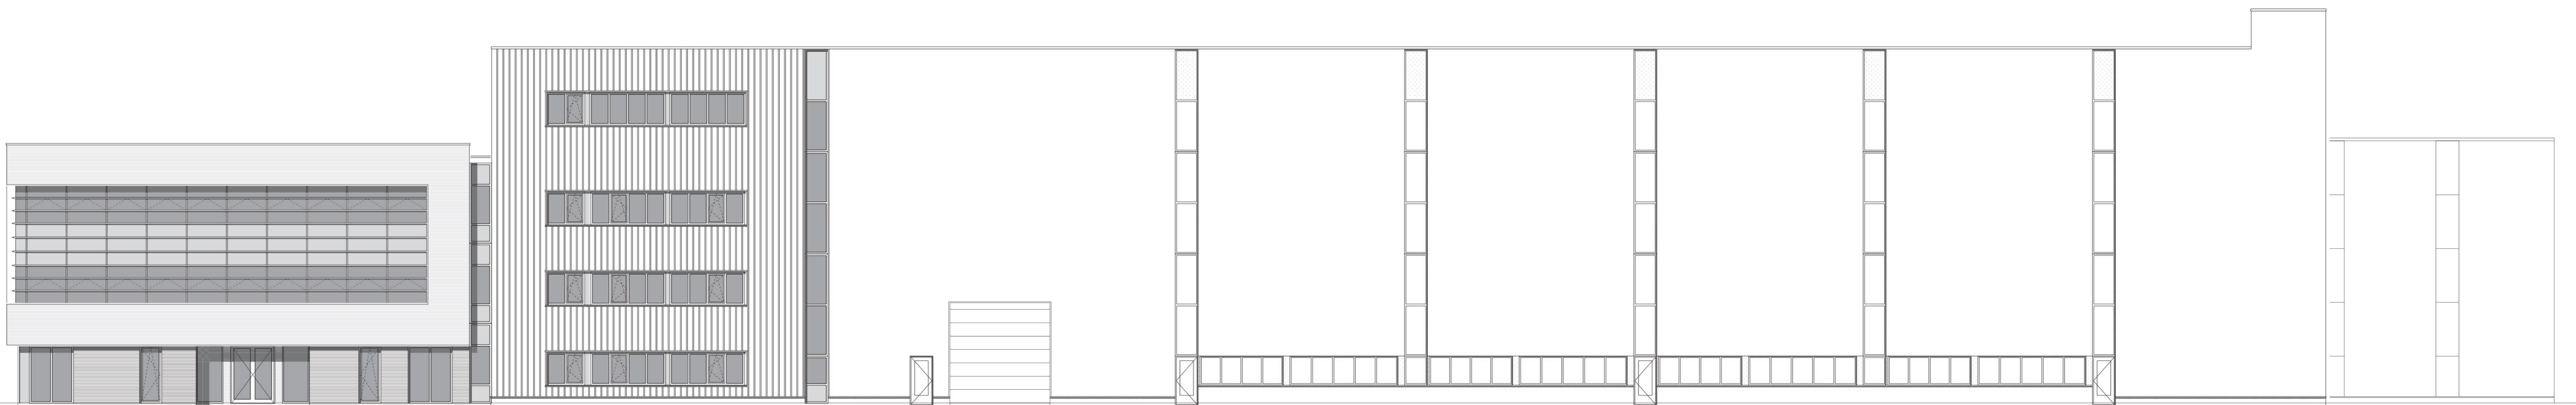

RECHTERGEVEL (nieuw)

KLEUREN & MATERIALEN		
onderstaand	instructie	kleur
gevels (nieuw)	betonnen	betonnen
gevels (bestaand)	betonnen	rood
gevels (2e etage)	betonnen (gfr)	RAL 9005
kozijnen	aluminium	RAL 7015
overloopvloeren	aluminium	RAL 7015
kozijnen	aluminium	RAL 7015
vloer	betonnen	betonnen

gevels fase 1 (bestaand)			
schaal	1:100	aanvraag	23-05-2008 HV
ontwerper	AD	aanvraag	26-05-2008 HV
aanvraag	bestek	aanvraag	12-09-2008 HV
aanvraag	bestek	aanvraag	23-09-2008 HV
aanvraag	bestek	aanvraag	23-12-2008 HV

1668
B02.1